



- c 01
- 02
- 03
- a 04
- 05
- 06
- 07
- 08
- 09
- 10
- 11
- 12
- 13
- dc 14
- 15
- 16
- e 17
- 18
- 19
- i 20
- 21
- 22
- 23
- 24
- 25
- 26

ESQUEMA CIRCULACIONS PEATONALS + ESQUEMA SUPERFÍCIE DE RENOVACIÓ AIRE NATURAL e\_1/750

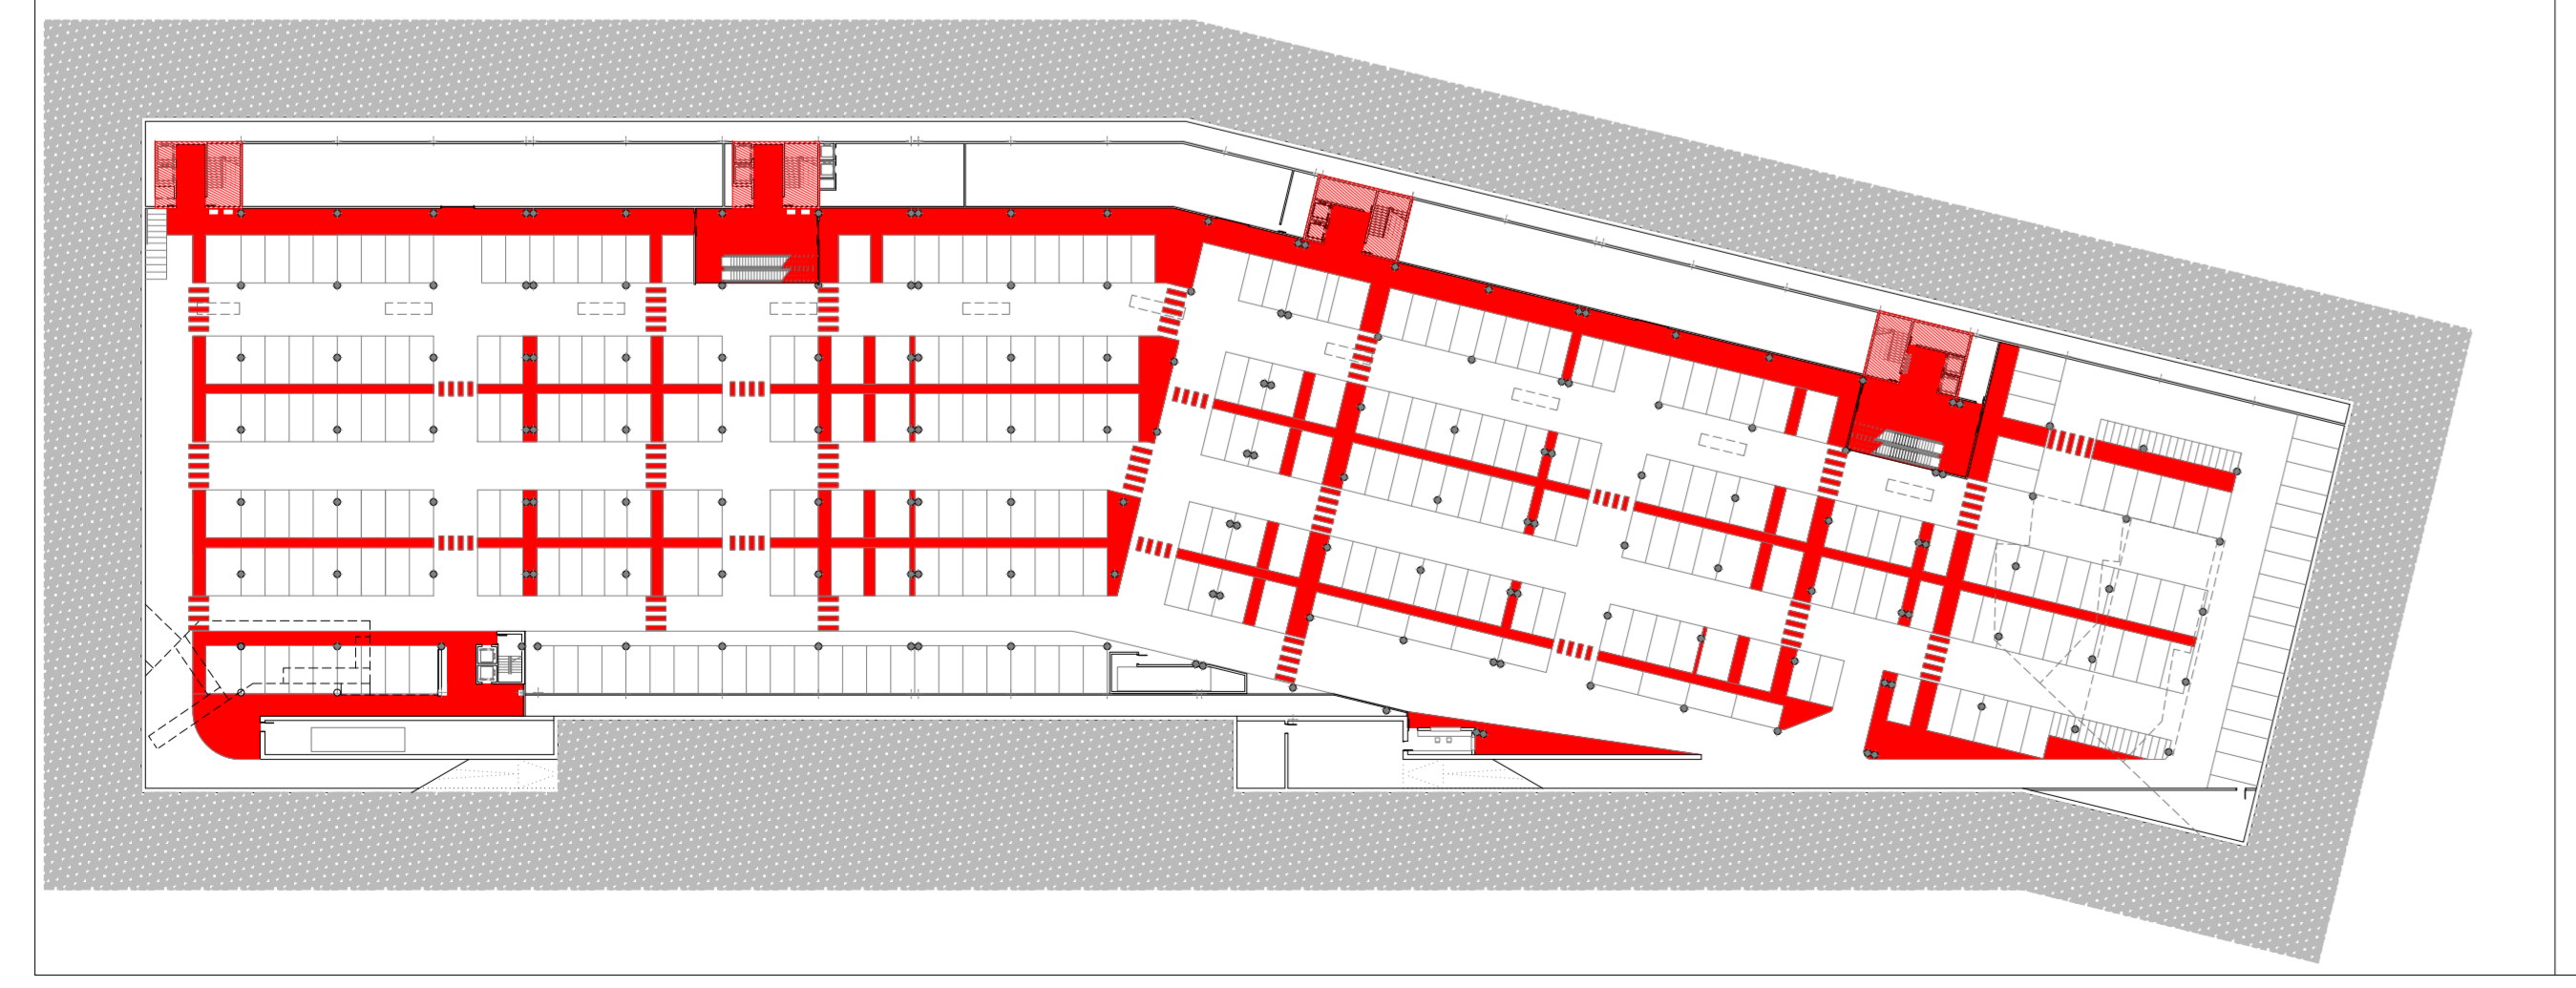

LES PROPRIETATS MÉS IMPORTANTS PER EL TRACTAMENT AMB AQUEST MATERIAL DE LA SOLERA EN APARCAMENTS I MAGATZEMS; SÓN QUE TE UN GRAN EFECTE DE REPULSIÓ CONTRA LA POLS, LA FACILITAT EN LA SEVA NETEJA, LA SEVA RESISTÈNCIA A L'ABRASIÓ I LA SEVA RÀPIDA EXECUCIÓ.

LA VENTILACIÓ NATURAL DE L'APARCAMENT ES DURA A TERME PER UNES OBERTURES PETITES I CONTINUES QUE DONEN A LES ANDANES I UNA LONGITUDINAL QUE DONA AL CARRER. TAMBÉ ES DEIXARÀ SENSE TANCAR LES SEPARACIONS ENTRE LES PLATAFORMES DE MANERA QUE ALS ACCESOS PER PLATAFORMES TAMBÉ DONARAN VENTILACIÓ. TOT I AIXÍ AL NO ESTAR SITUATS A MENYS DE 30m. DE DISTÀNCIA ELS UNS DELS ALTRES, SERÀ NECESSARI QUE HI HAGI VENTILACIÓ FORÇADA. (almenys d'extracció)

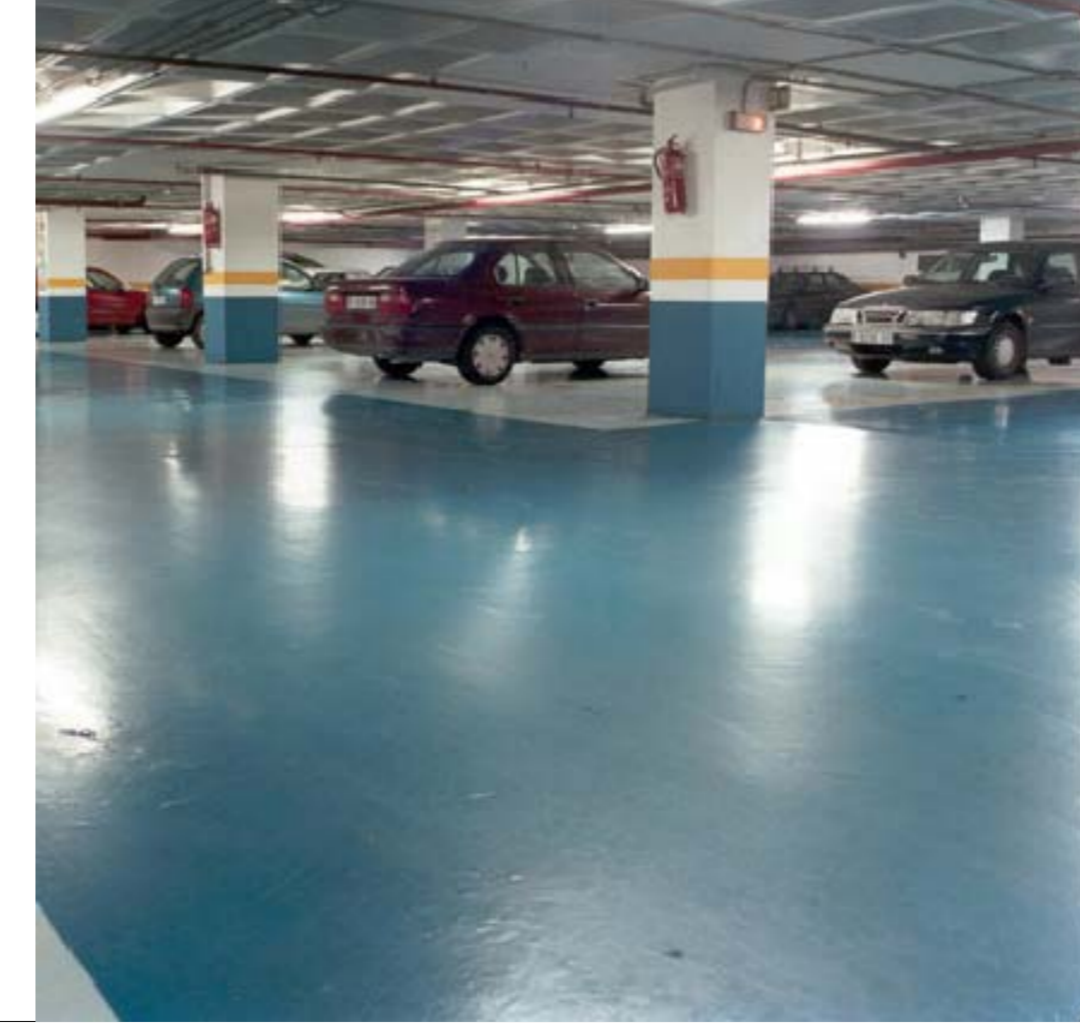

ESQUEMA CIRCULACION SENTITS e\_1/750

