PERSPECTIVA APARCAMENT

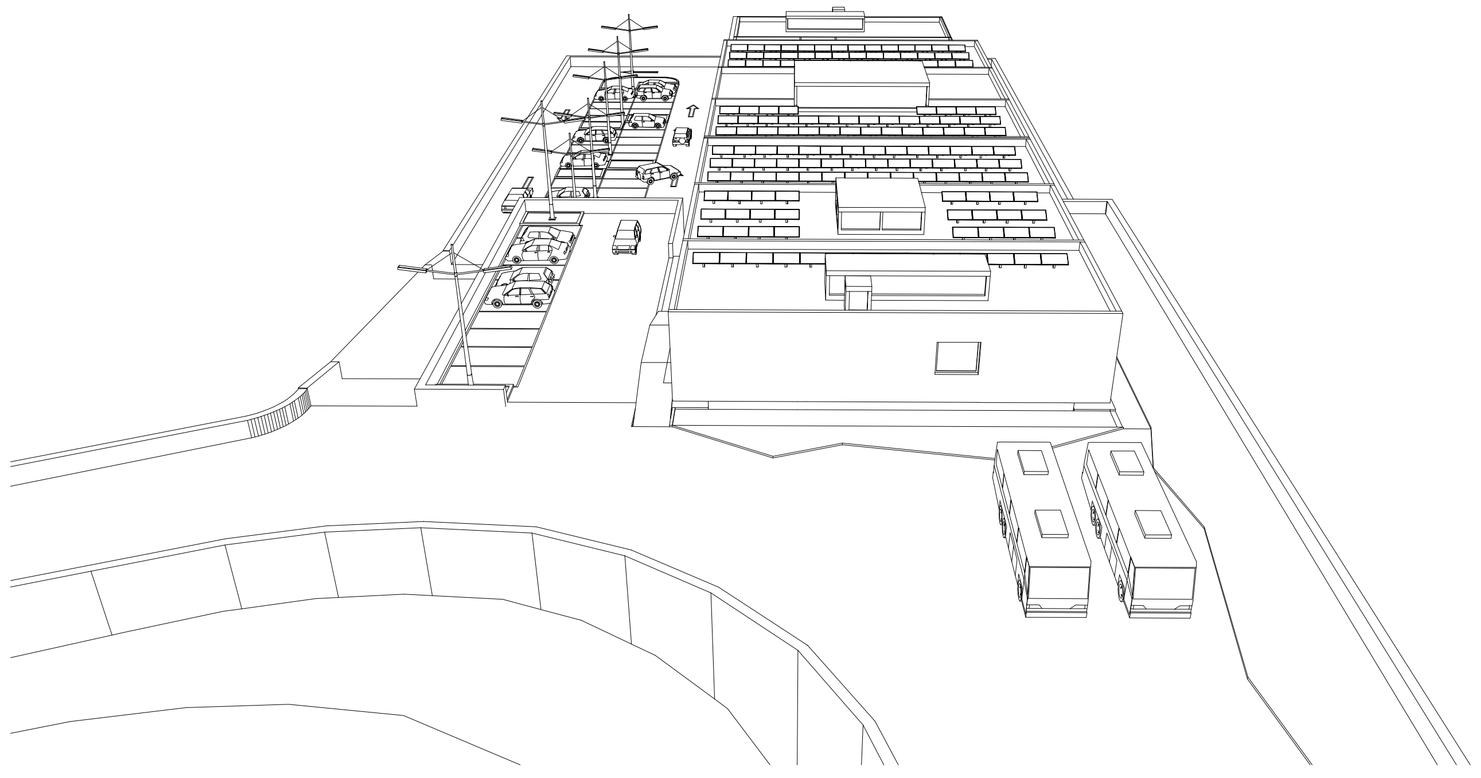

PERSPECTIVA AÈRIA

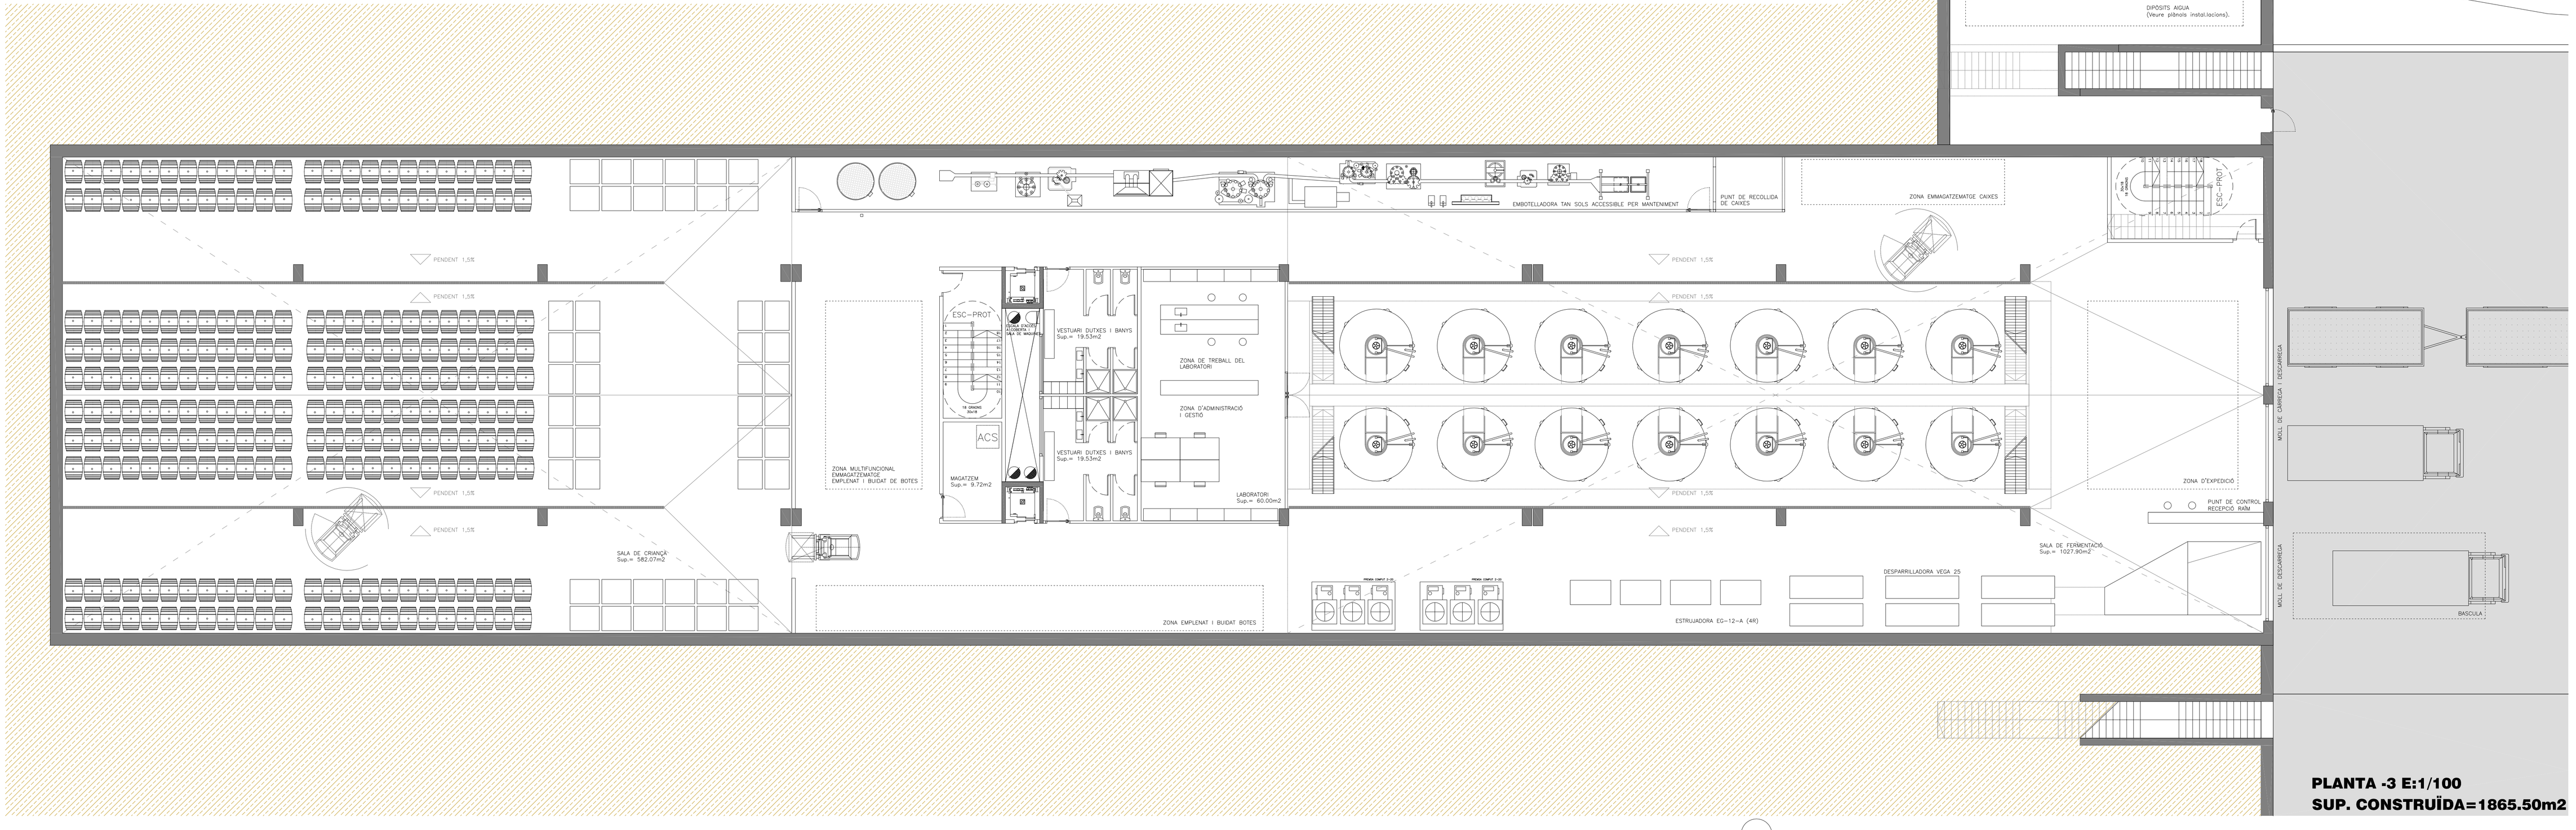

PLANTA -3 E:1/100
SUP. CONSTRUÏDA=1865.50m2

01 02 03 04 05 06 07 08 09 10 11 12 13 14 15 16 17 18 19 20 21 22