

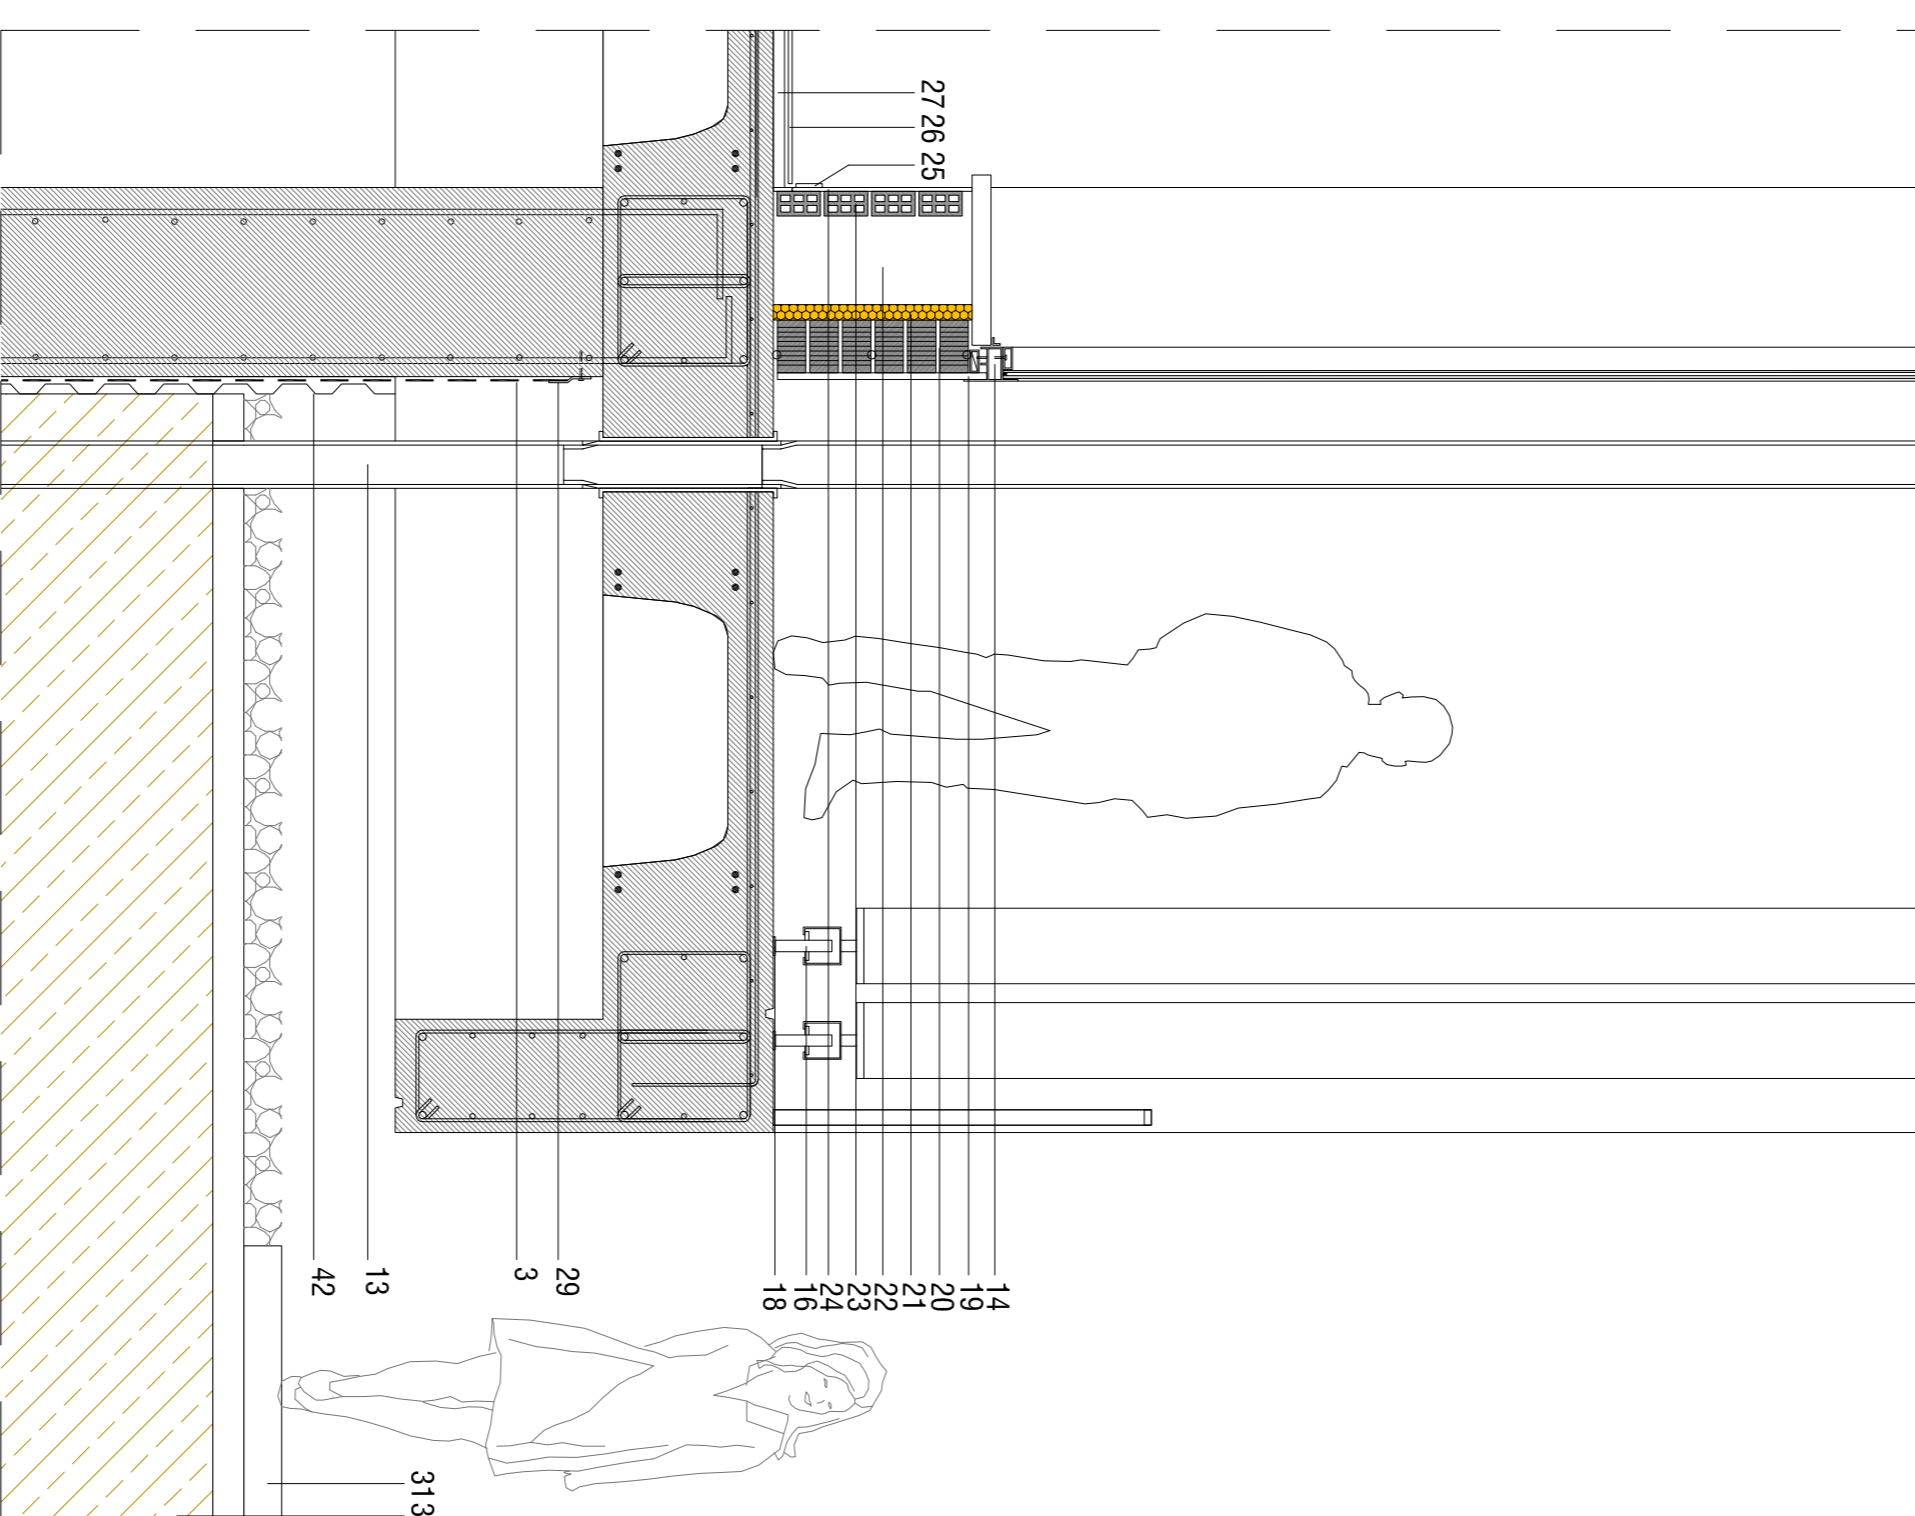
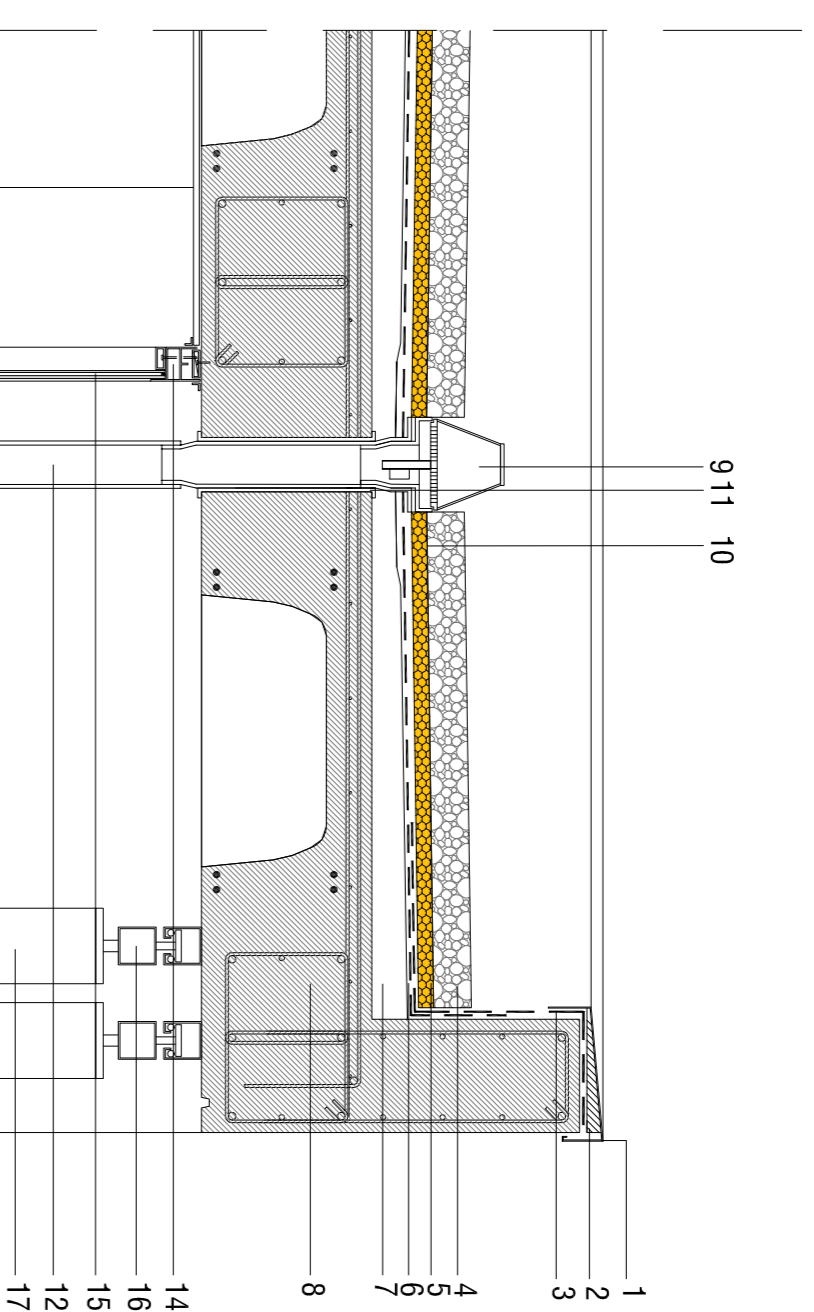



DETALL 1. FUSTERIA PRACTICABLE-COBERTA TARIMA FLOTANT E:1/20

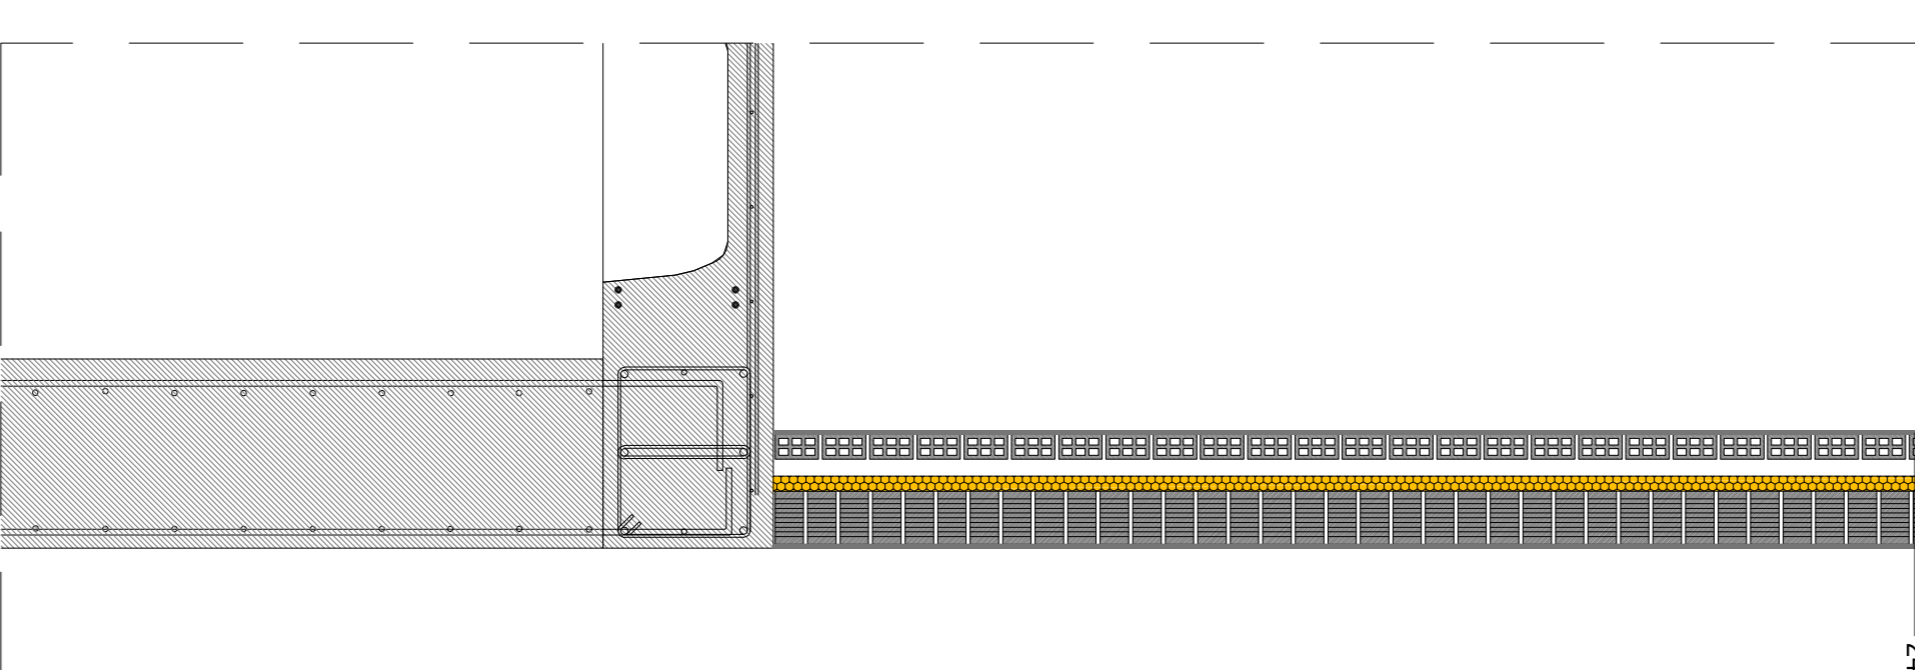


DETALL 2. FUSTERIA FIXA-COBERTA INVERTIDA E:1/20

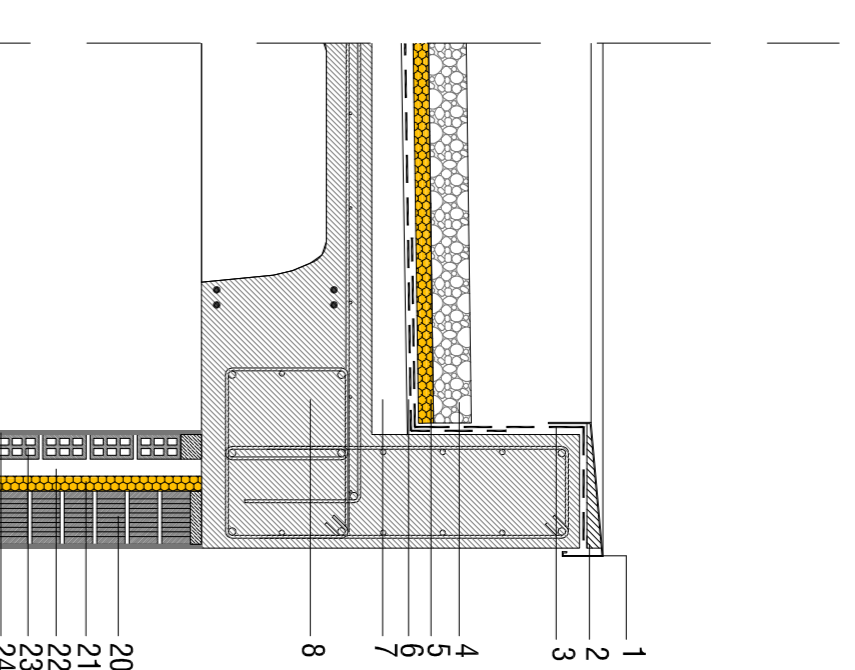


DETALL 3. TANÇAMENT TESTERS-COBERTA INVERTIDA E:1/20

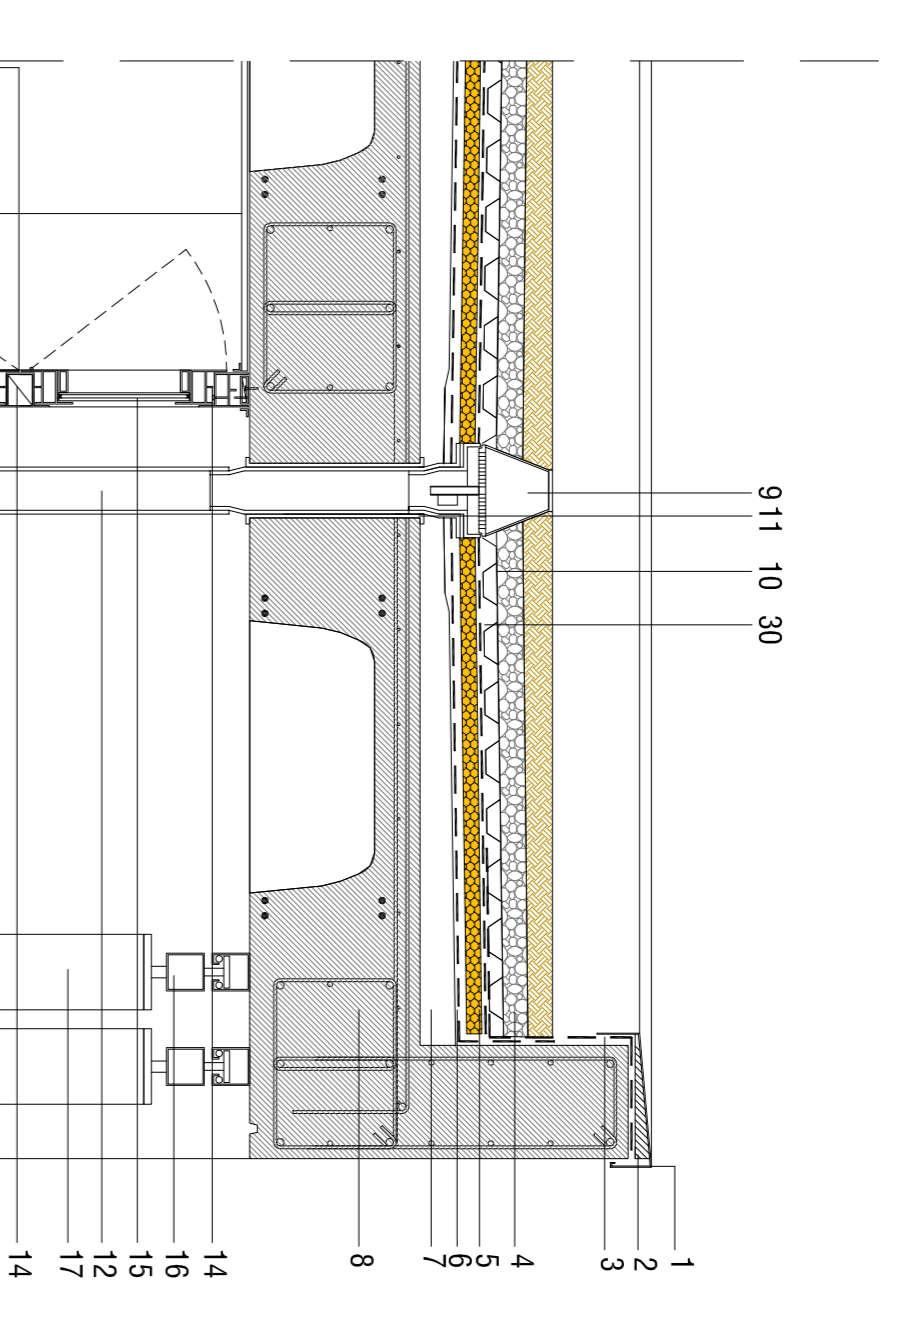

DETALL 4. COBERTA AJARDINADA

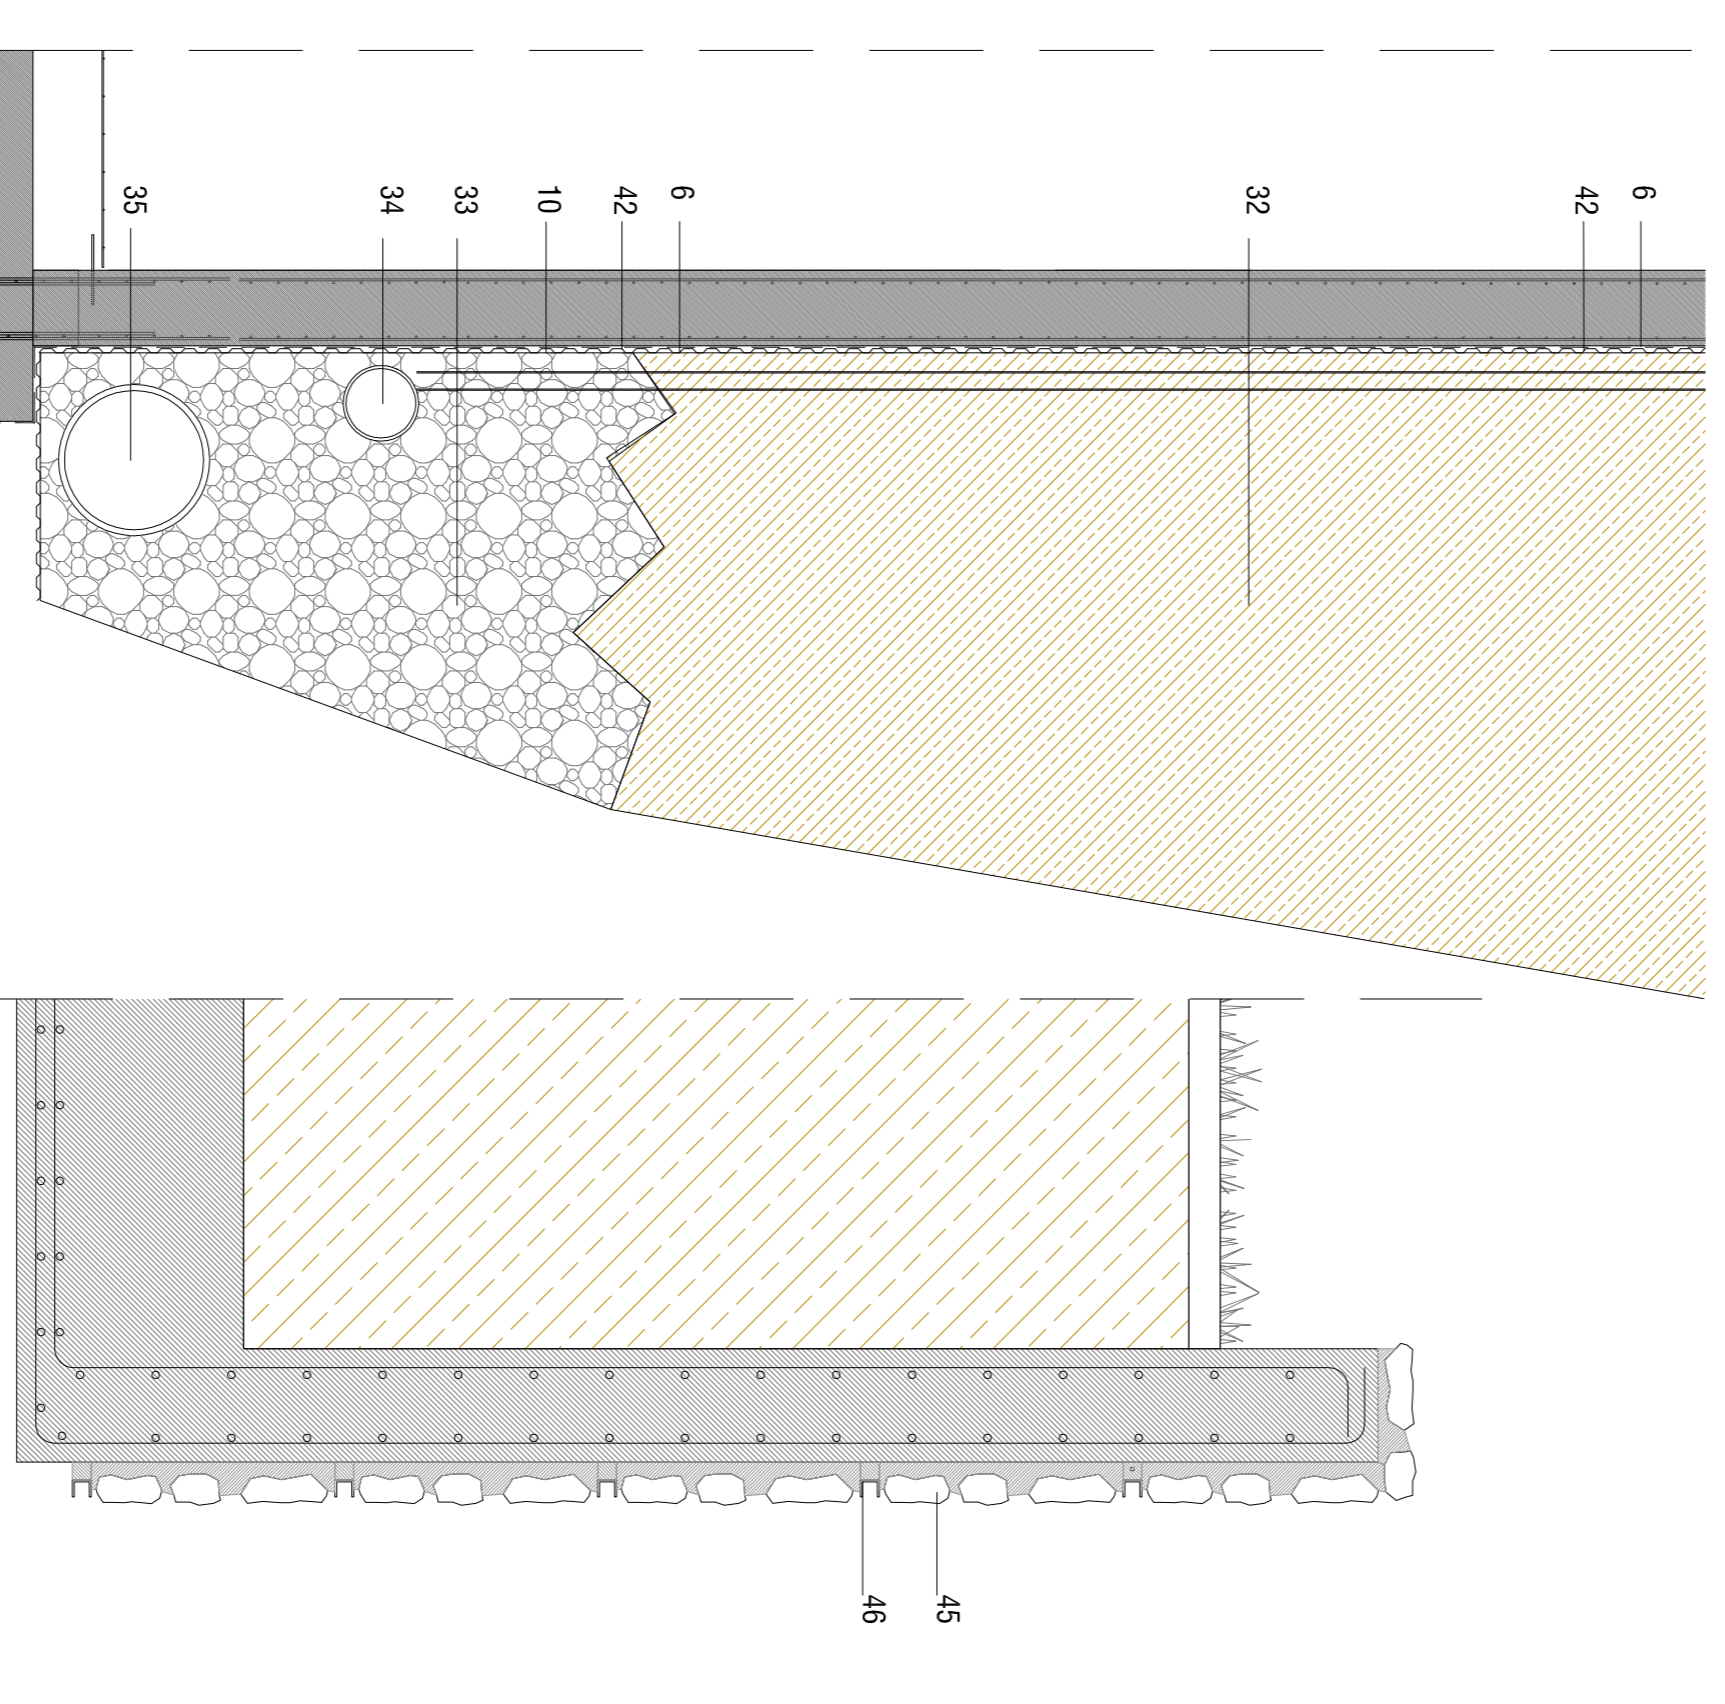

DETALL 5. MUR DE CONTENÇIÓ 1/50

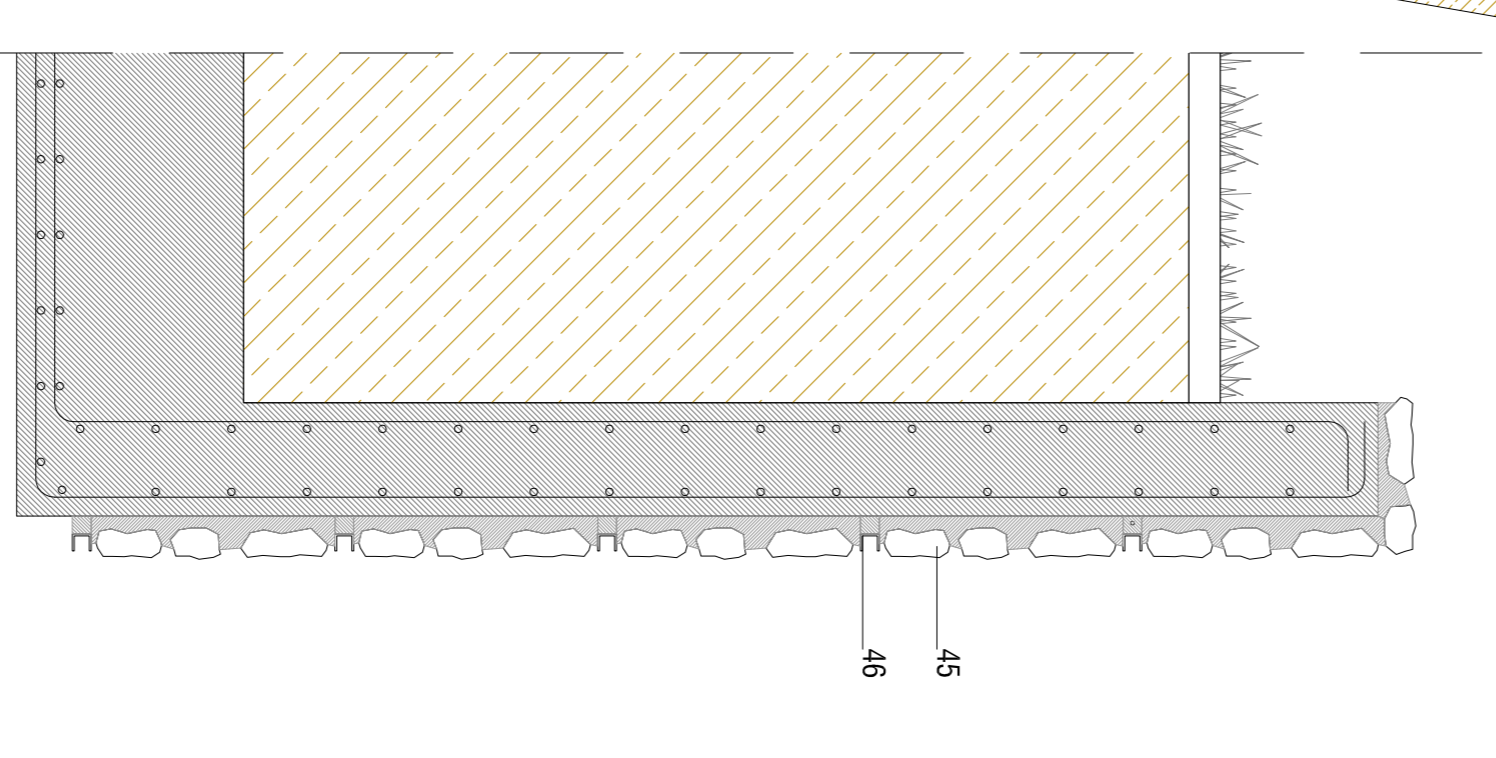

DETALL 6. MUR DE CONTENÇIÓ APLACAT PEDRA 1/20

LLEGENDA

1. CORONACIÓ MUR PERIMETRE COBERTA, XAPA D'ALUMINI PRELACAT.
2. INCLINACIÓ DE LA CORONACIÓ, FALÇA DE FUSTA.
3. REFORÇ LAMINA IMPERMEABILITZANT BITUMINOSA ARENADA.
4. GRAVES DE PALET DE RIERA.
5. AÏLLAMENT TÈRMIC, PLANXES DE POLIESTIRE EXTRUSIONAT.
6. LAMINA IMPERMEABILITZANT BITUMINOSA.
7. FORMACIÓ DE PENDENTS FORMIGÓ ALLEUGERIT.
8. SOSTRE RETICULAR DE FORMIGÓ ARMAT AMB REVOLUTONS RECUPERABLES.
9. BONERA, AMB BARRET DE PROTECCIÓ.
10. LAMINA GEOTEXTIL.
11. PASSATUBS.

12. BAKXANT DE PVC RECOCBERT AMB VAINA D'AGER GALVANITZAT.
13. BAKXANT DE PVC.
14. SERRALLERIA D'ALUMINI ANODITZAT AMB TRENCAMENT DE PONT TÈRMIC.
15. VIDRE DE CAMBRA DE 6+6+6, AMB UNA LLUNA LAMINADA, RESISTÈNCIA A L'IMPACTE 3 CTE DB SU
16. SERRALLERIA D'AGER GALVANITZAT DE SUBJECCIÓ DE PROTECCIÓ SOLAR.
17. LAMEL LES DE PROTECCIÓ SOLAR, FUSTA TROPICAL GRUIX 40MM.
18. RODERES METAL·LIQUES DE PROTECCIÓ.
19. REVESTIMENT DE CONTRAÇAPAT DE FUSTA.
20. FABRICA CERÀMICA DE PECES TIPUS "GERO" 28X14X10 cm
21. AÏLLAMENT TÈRMIC DE POLIURETA PROLECTAT.
22. CAMBRA D'AIRE SENSE VENTILAR.

23. FABRICA DE CERÀMICA, DE PECES TIPUS TOTXANA DE 28X10X7cm
24. ENGUJAT REGLEJAT.
25. SÒCOL DE GRES PORCELÀNIC.
26. PAVIMENT DE GRES PORCELÀNIC
27. CAPA DE NIVELLACIÓ.
28. IL·LUMINACIÓ SOTA VOLADÍS.
29. ANCORATGE LAMINA IMPERMEABILITZANT.
30. LAMINA DE DRENATGE I RETENCIÓ PER A COBERTA, FLORADRAN E=25MM.
31. PAVIMENT DE LLOSES DE FORMIGÓ PREFABRICADES.
32. TERRAPLENAT DE TERRES COMPACTADES.
33. GRAVES DE DRENATGE.
34. TUB DE PVC, COLECTOR AGÜES PLUVIALS.

35. TUB DE DRENATGE.
36. CONDUCTE I REIXA DIMPUSIÓ, (veure plànol climatització).
37. BARANA D'AGER AMB PASSAMA CROMAT.
38. TARIMA FLOTANT DE PECES DE FUSTA TROPICAL DE 40mm DE GRUIX.
39. SUPORTS ANVELLADORS.
40. CAPA DE MORTER DE PROTECCIÓ.
41. SERRALLERIA D'AGER GALVANITZAT DE SUPORT TARIMA.
42. LAMINA DE DRENATGE I RETENCIÓ PER A MUR.
43. REVESTIMENT DE MORTER PORTLAND, PINTAT AMB PINTURA AL SILCAT.
44. REPLET ELÀSTIC DE TROBADA ENTRE LA PARET CERÀMICA I EL SOSTRE.
45. APLACAT DE PEDRA
46. PERIL DE SUPORT DE L'APLACAT, ANCORAT A MUR.