




PLANTA 0

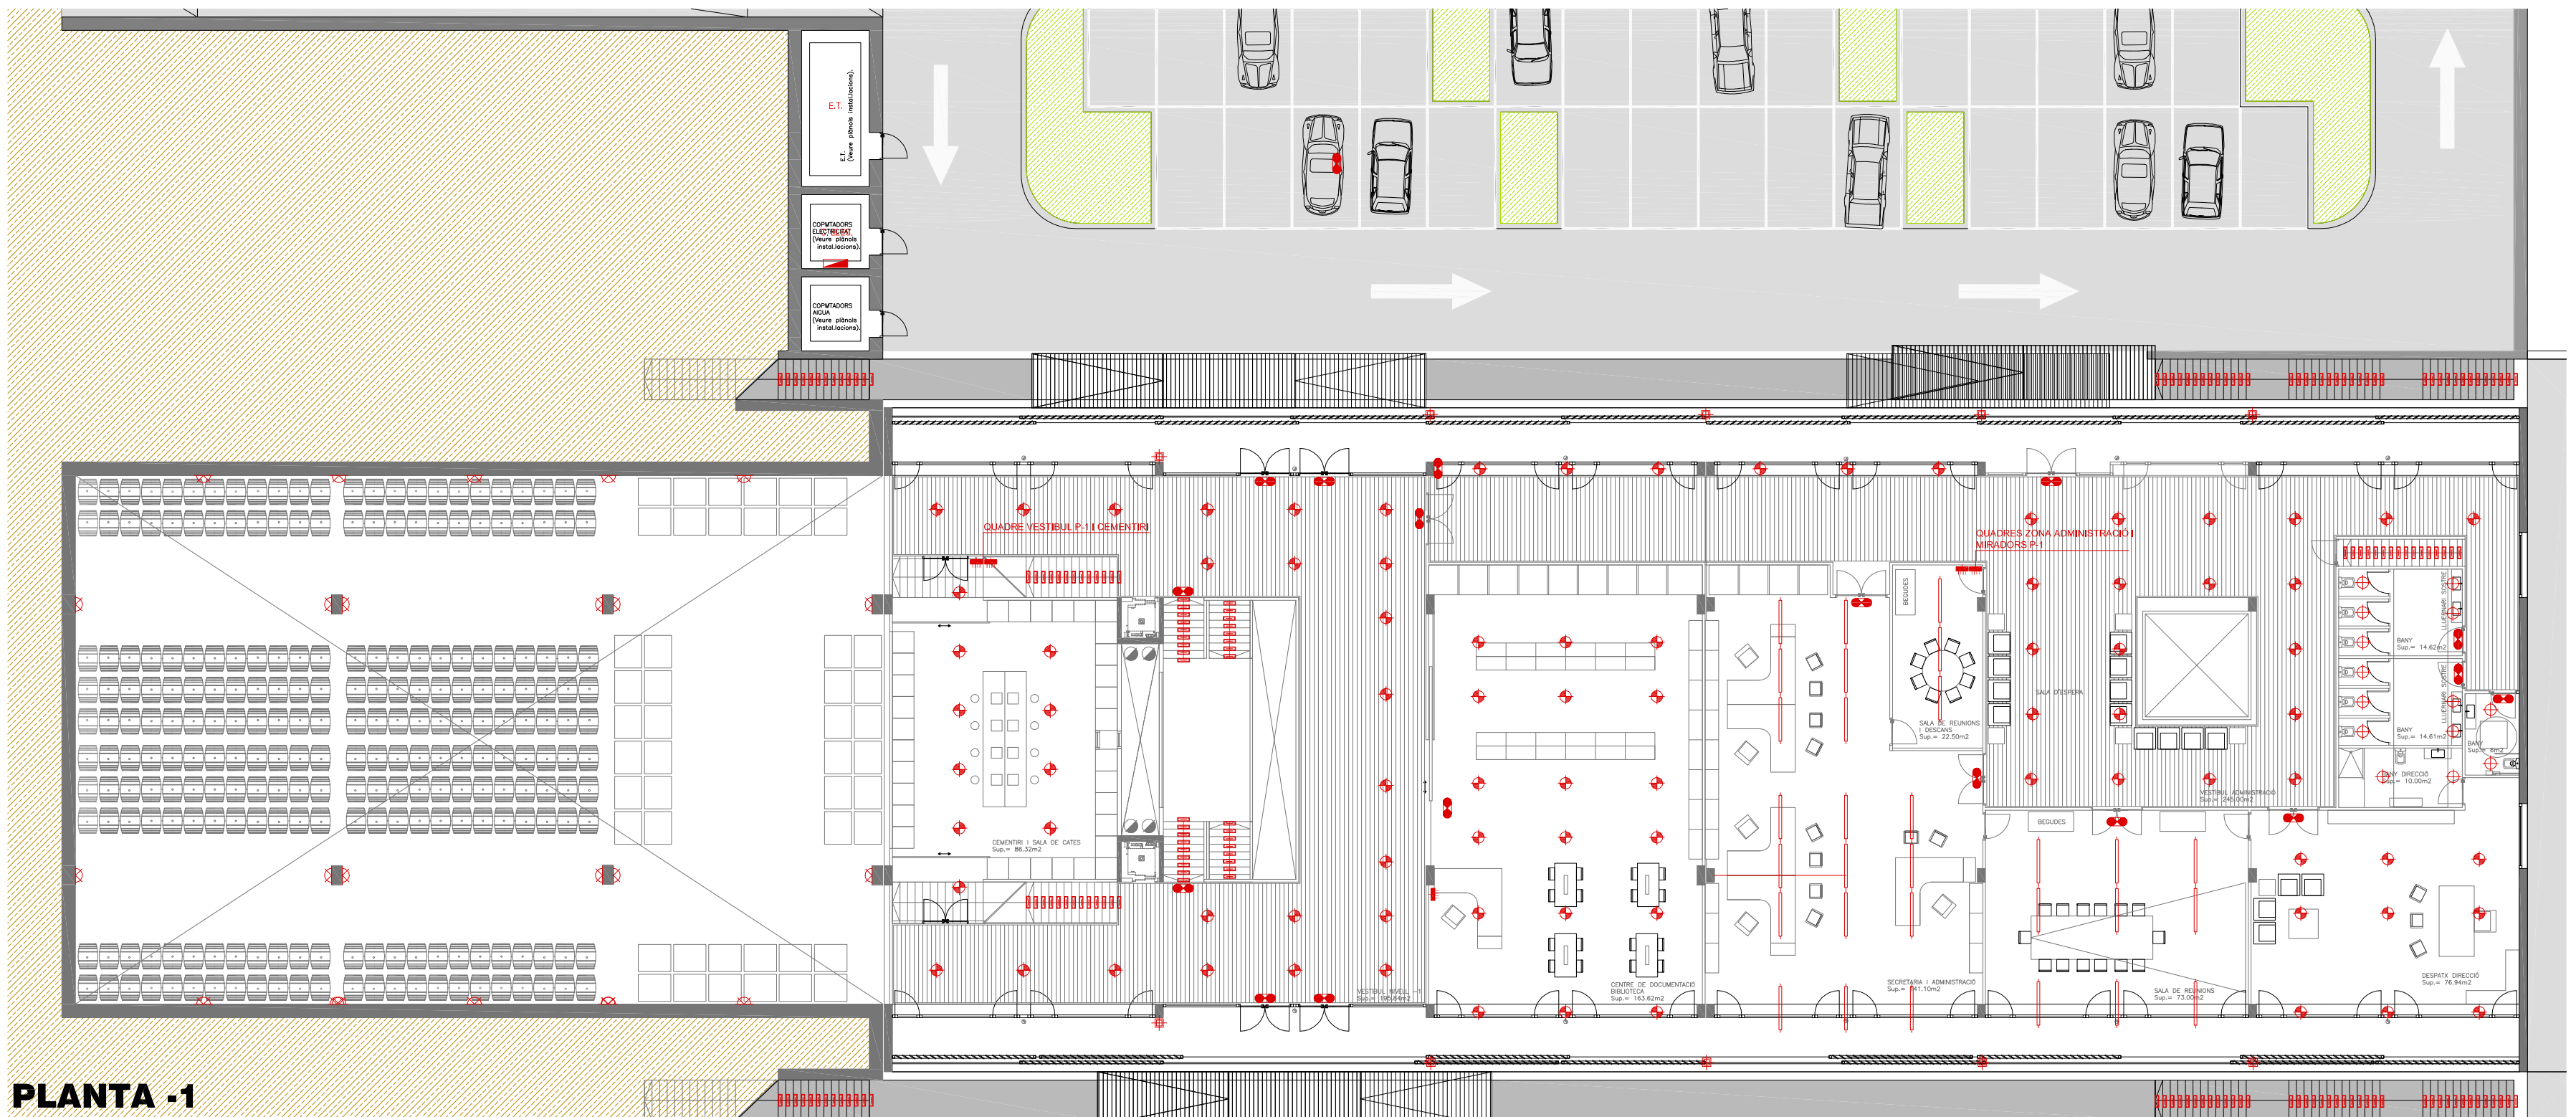

PLANTA -1

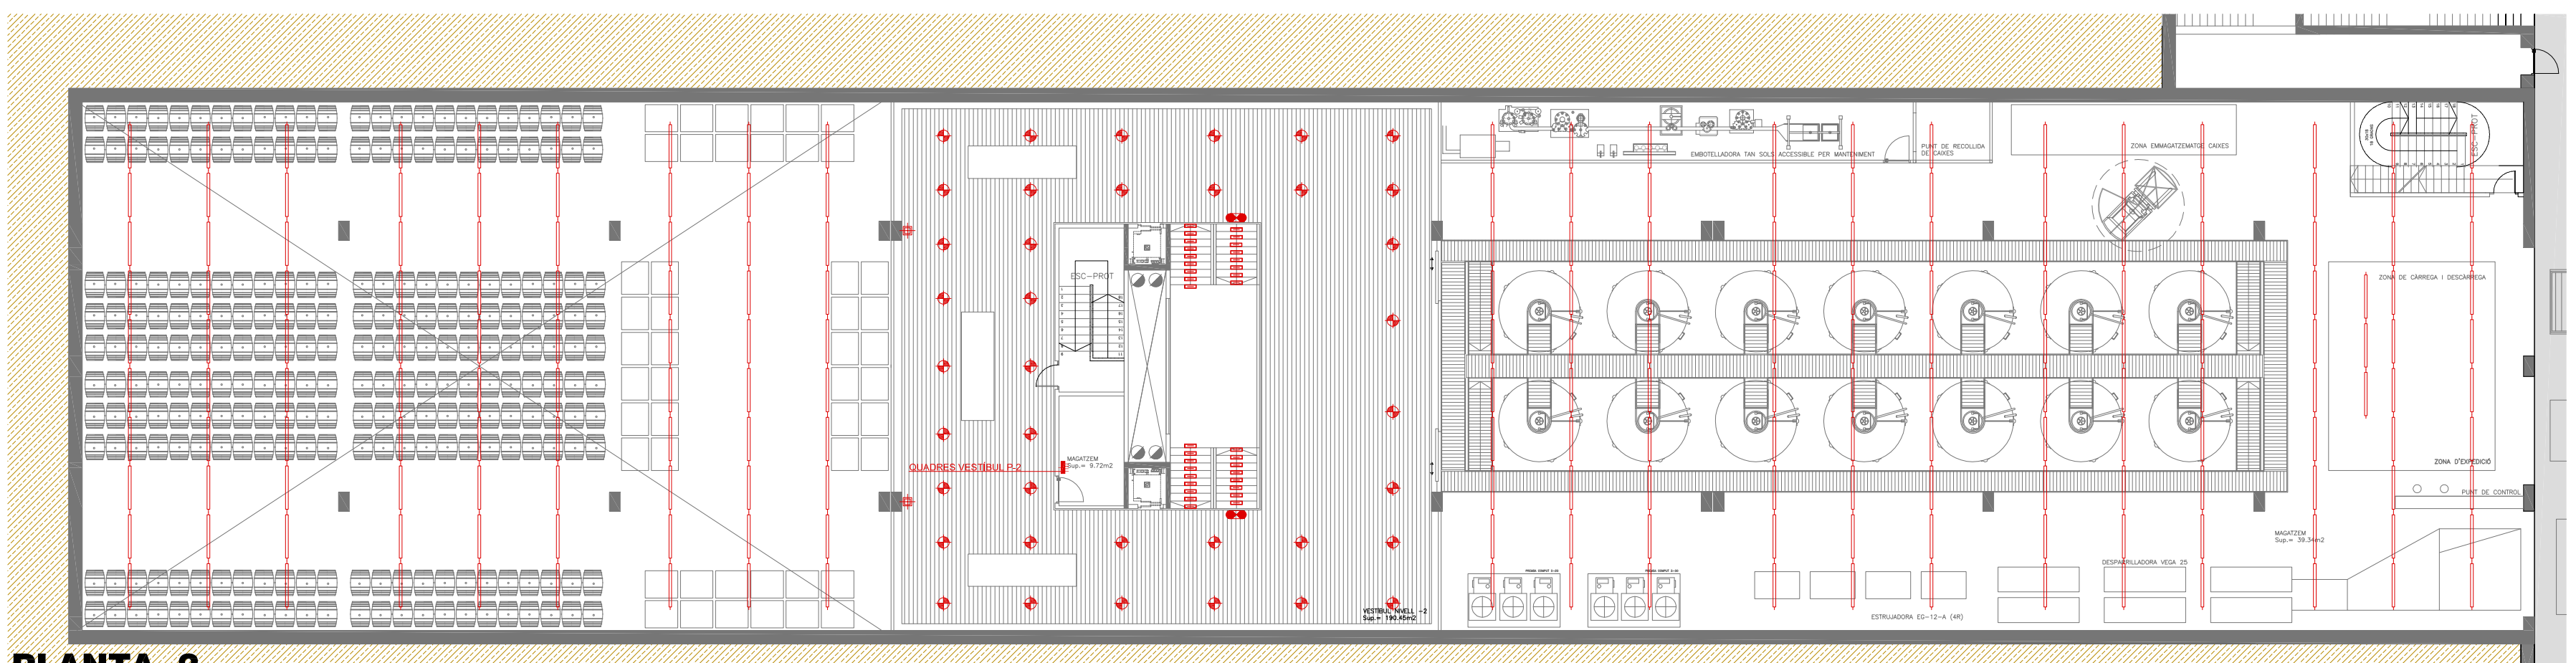

PLANTA -2

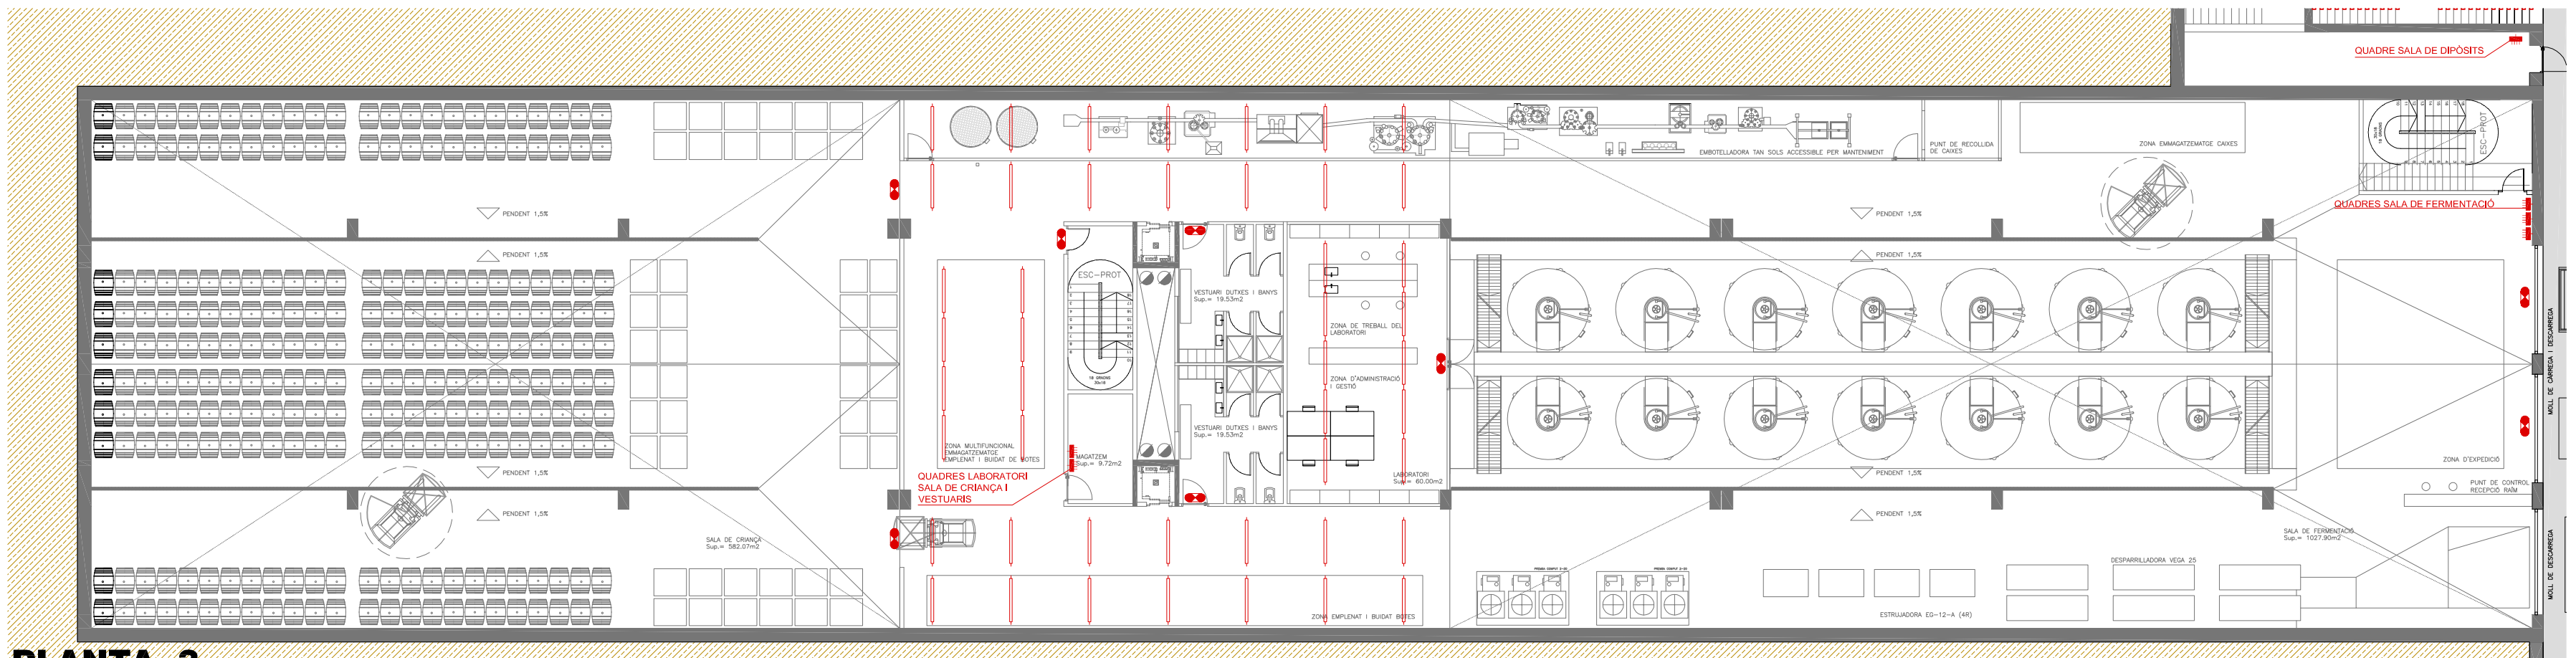

PLANTA -3

LLEGGENDA ELECTRICITAT

SIMBOLOGIA	RECEPTORS ELÈCTRICS
E.T.	Estació transformadora accessible des de l'exterior.
C. ELEC.	Compartiments elèctrics
CGP	Quadre General de Protecció
■	Quadre de comandament i de protecció de zona


LLEGGENDA IL·LUMINACIÓ INTERIOR

SIMBOLOGIA	RECEPTORS ELÈCTRICS
●	Llumenera d'emergència i senyalització amb làmpada fluorescente de 175 fins a 300 lumens, de 2 h d'autonomia, com a màxim, muntada superficialment.
⊕	Llumenera per embotrir tipus Erco Lightcase Downlight. Làmpada fluorescent compacte de 85W amb reflectors apantallats a 40° per evitar enlluernament.
⊕	Llumenera per embotrir tipus Erco Lightcase Downlight. Làmpada fluorescent compacte de 60W.
⊕	Llumenera per embotrir al paviment tipus Erco Nadir. Mòdul LED Làmpada halògena de baix voltatge.
⊕	Llumenera superficial tipus Erco Trion. Làmpada halògena de baix voltatge de 20W. La llumenera anirà envergada dintre els murs de formigó armat.
⊕	Estructura lluminosa Erco T16 amb reflector simètric i 2 tubs fluorescents de 36 W, de forma rectangular, amb xassis de planxa d'acer embolli, muntada superficialment al sostre.
⊕	Llumenera per embotrir a la contrapejada dels graons tipus Erco Axis Walklight. Mòdul LED Làmpada halògena de baix voltatge.


LLEGGENDA IL·LUMINACIÓ EXTERIOR

SIMBOLOGIA	RECEPTORS ELÈCTRICS
⊕	Llumenera d'orientació per marcar passos i camins en exteriors tipus Erco LED. Làmpada tipus LED amb 40 llumeneres de 12V.
⊕	Farola de 4 m d'alçada amb làmpada de descàrrega de mercuri.
⊕	Llumenera per embotrir al paviment tipus Erco Nadir. Mòdul LED Làmpada halògena de baix voltatge.


Erco Lightcase Downlight

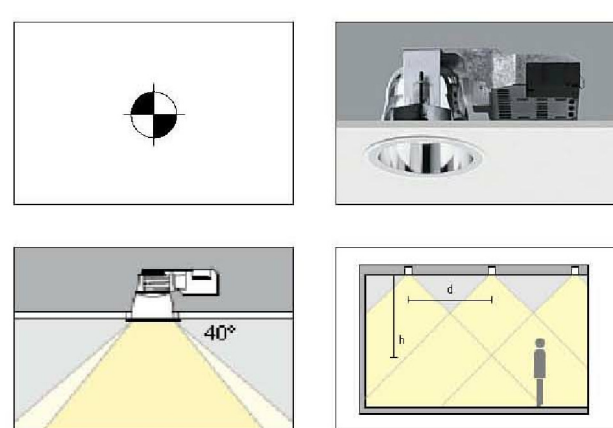


Erco Lightcase Downlight

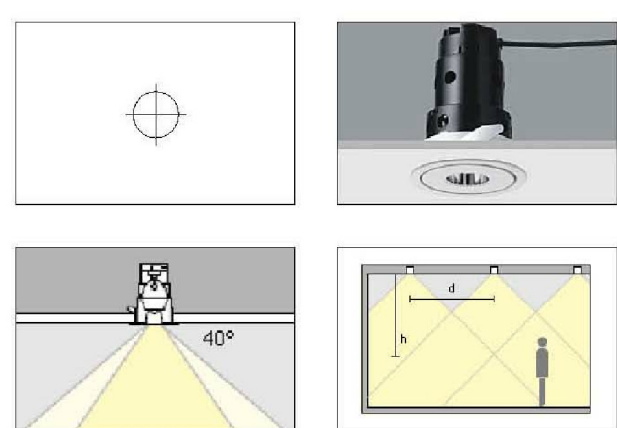


Erco Compar Orientable

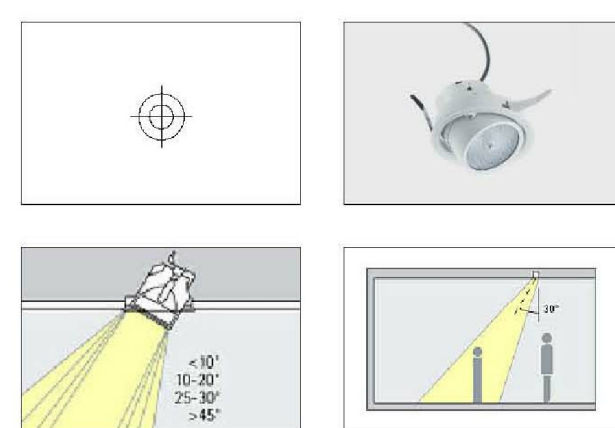


Erco Trion

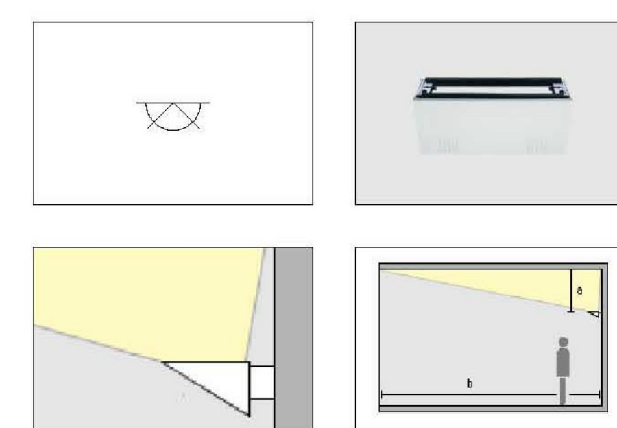


Erco Axis Walklight

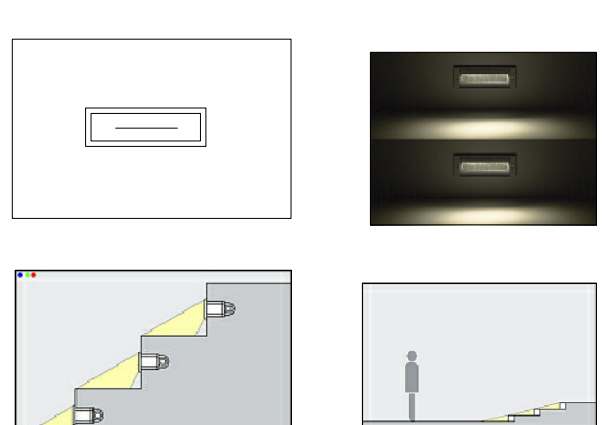

Erco Nadir

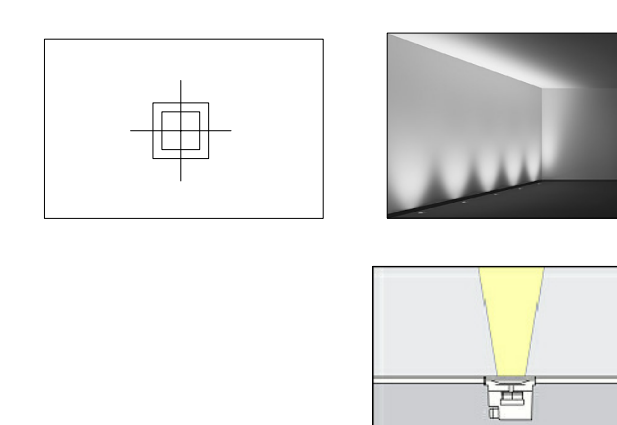

Erco Estructura lluminosa T16

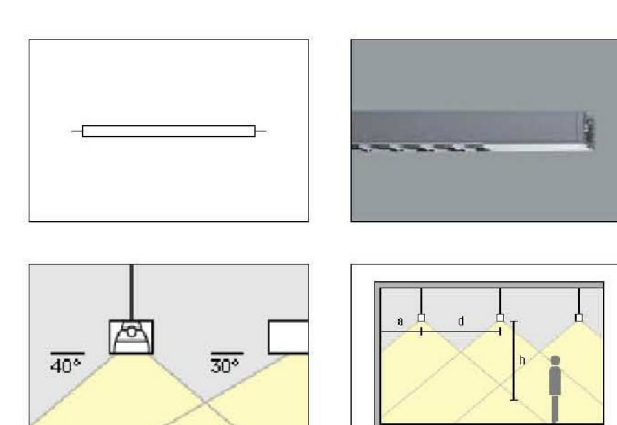

Estació transformadora

