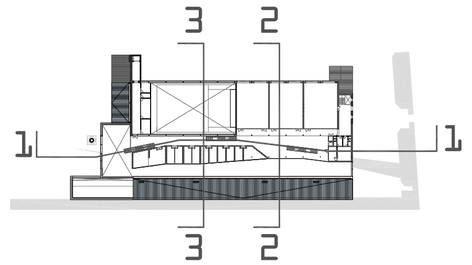


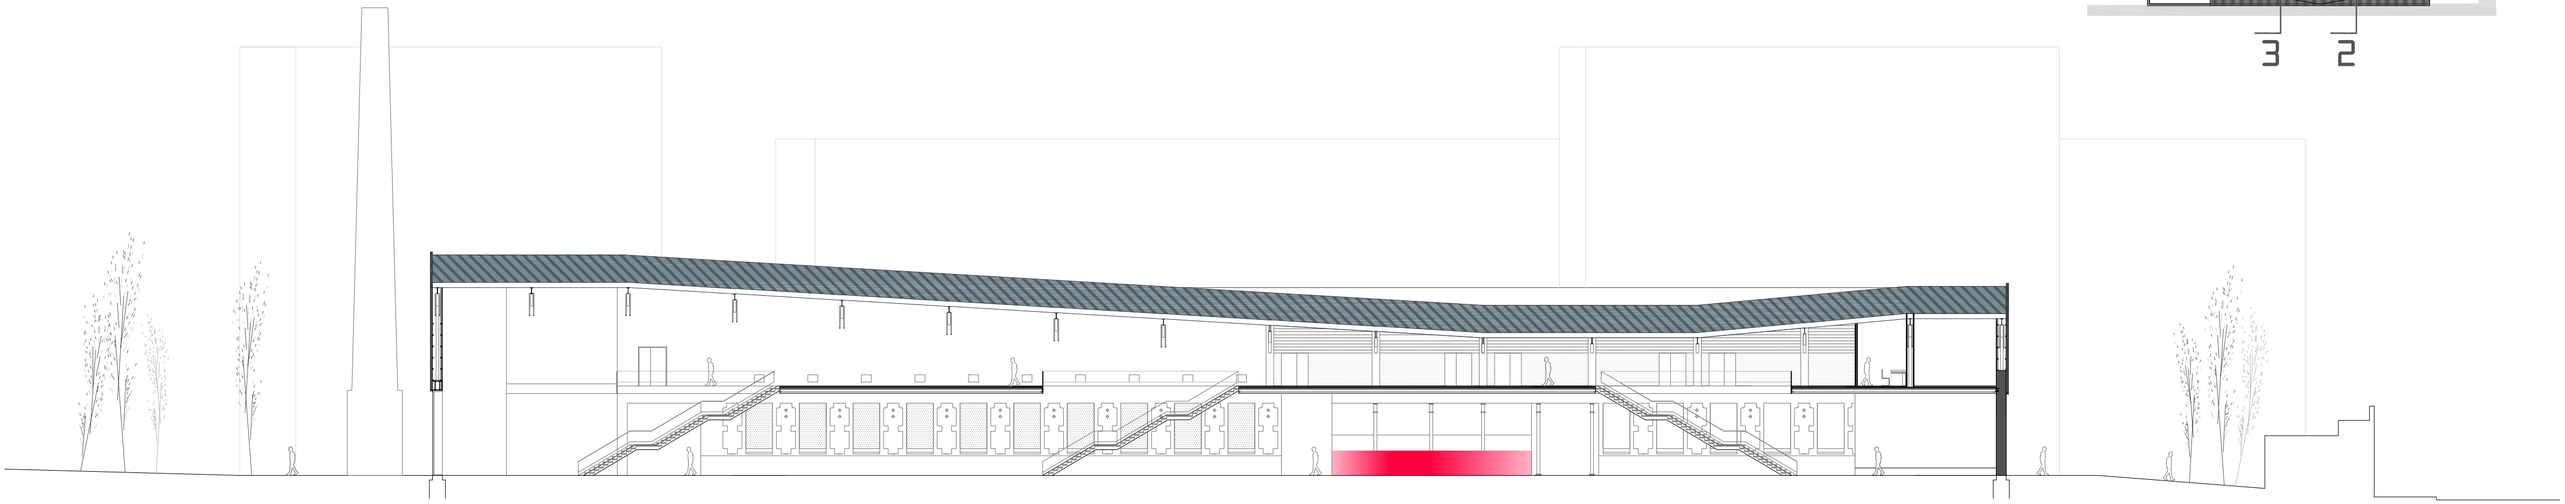

secció 22

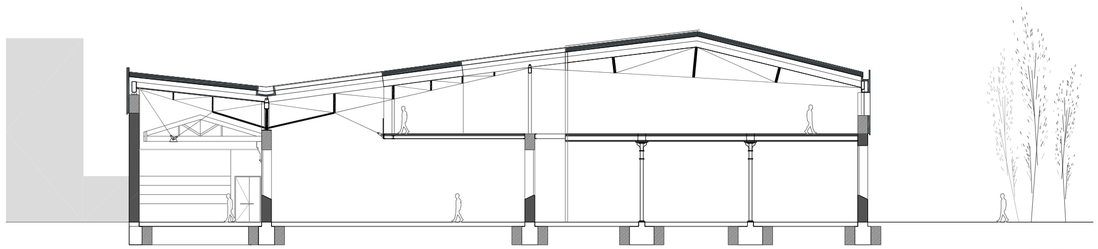

secció 22

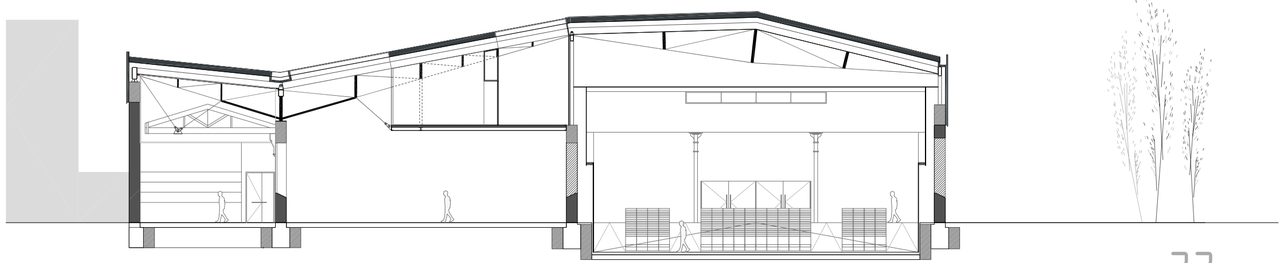

secció 33

0 5 10 20m