

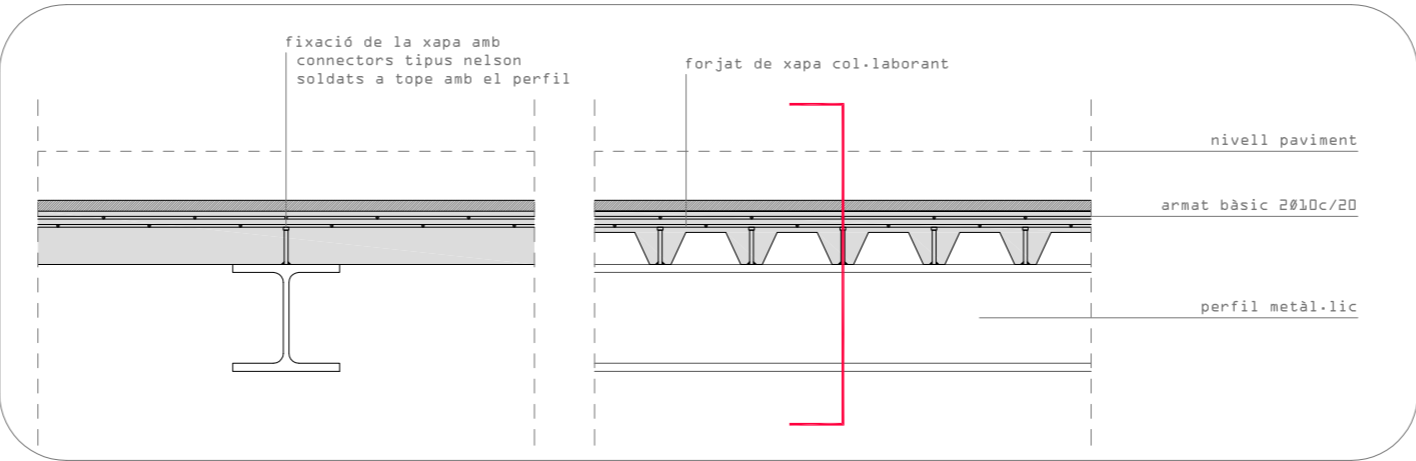


detall reforç del forjat ceràmic existent E1/10

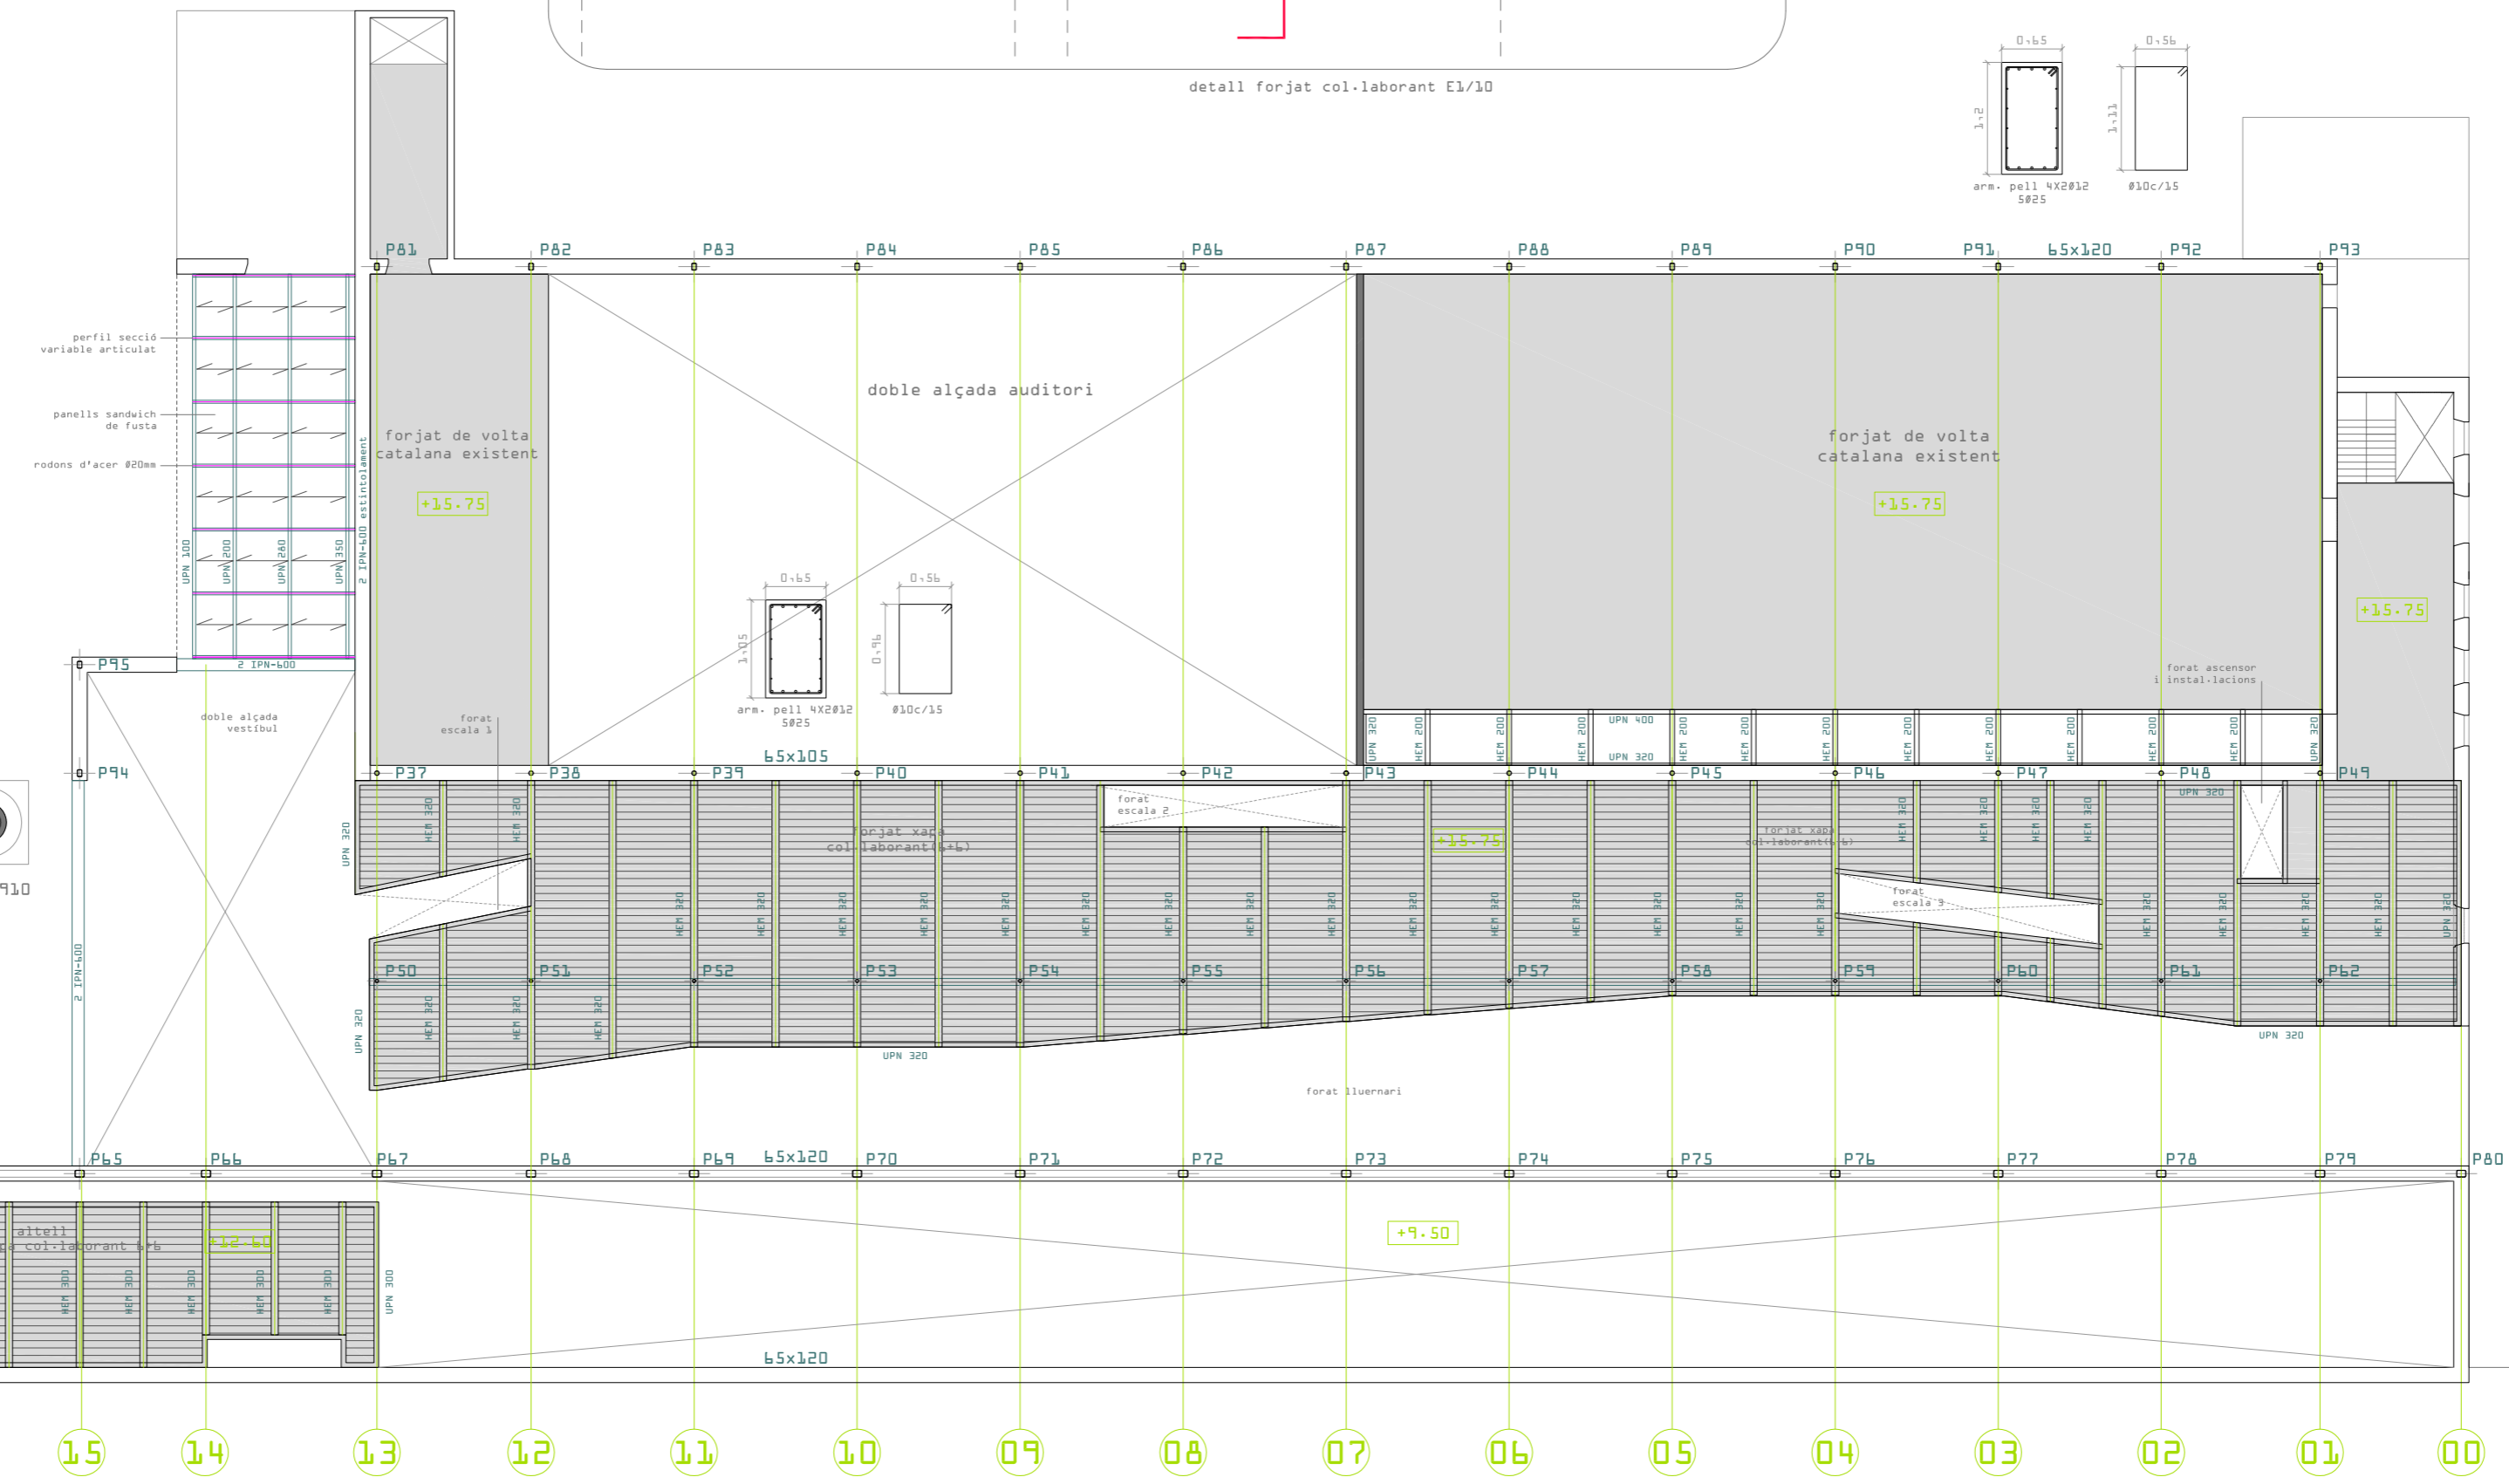

detall forjat col·laborant E1/10

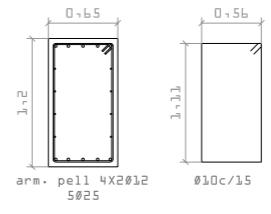

- P37-P49 perfil tubular Ø200.12
- P50-P65 perfil tubular Ø150.10
- P63-P80 perfil 400.300.16
- P81-P95 perfil 200.300.16

