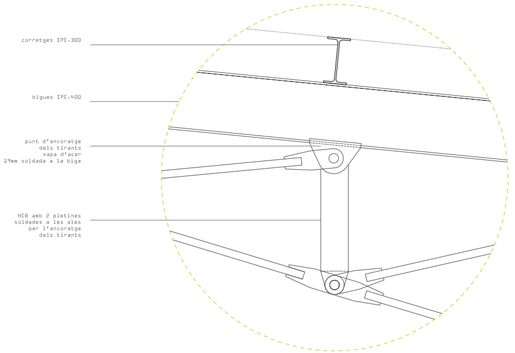

IPE.400
HEB.180
doble rodó d'acer ø50mm
perfil tubular ø200.12 (B)

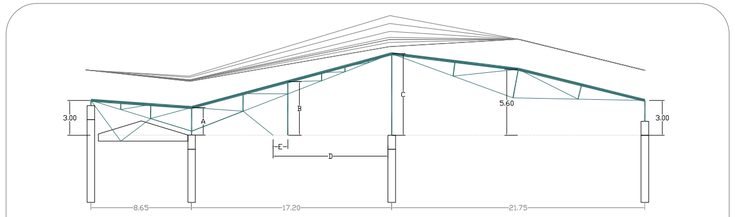

n pòrtic	00	01	02	03	04	05	06	07	08	09	10	11	12	13	14	15	16	17
A	2.00	2.00	1.90	1.80	1.80	1.80	1.90	1.95	2.05	2.15	2.15	2.15	2.25	2.40	2.40	2.40	2.40	2.40
B	4.15	4.35	3.85	3.50	3.50	3.50	3.70	3.95	4.25	4.40	4.40	4.40	5.00	5.35	5.35	5.35	0	0
C	6.25	6.25	5.45	5.05	5.05	5.05	5.40	5.65	6.35	7.00	7.00	7.00	7.70	8.35	8.35	8.35	0	0
D	10.70	10.70	10.15	9.30	9.30	9.30	9.65	10.40	10.95	11.50	11.50	11.50	12.45	13.30	0	0	0	0
E	1.90	1.90	1.50	0.65	0.65	0.65	1.20	1.75	2.25	2.84	2.84	2.84	3.70	4.50	0	0	0	0

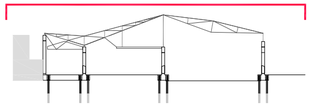

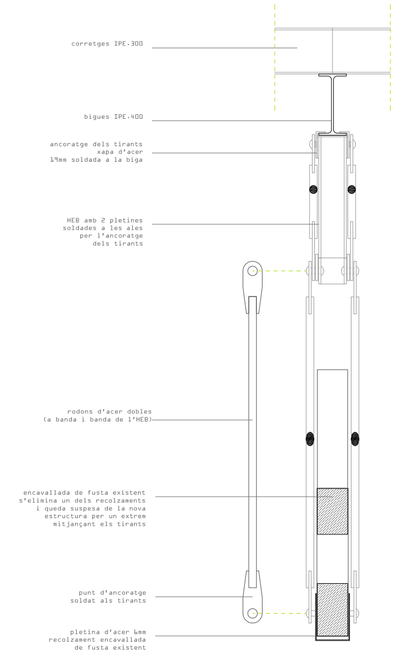

detall encavallada metal·lica E1/20

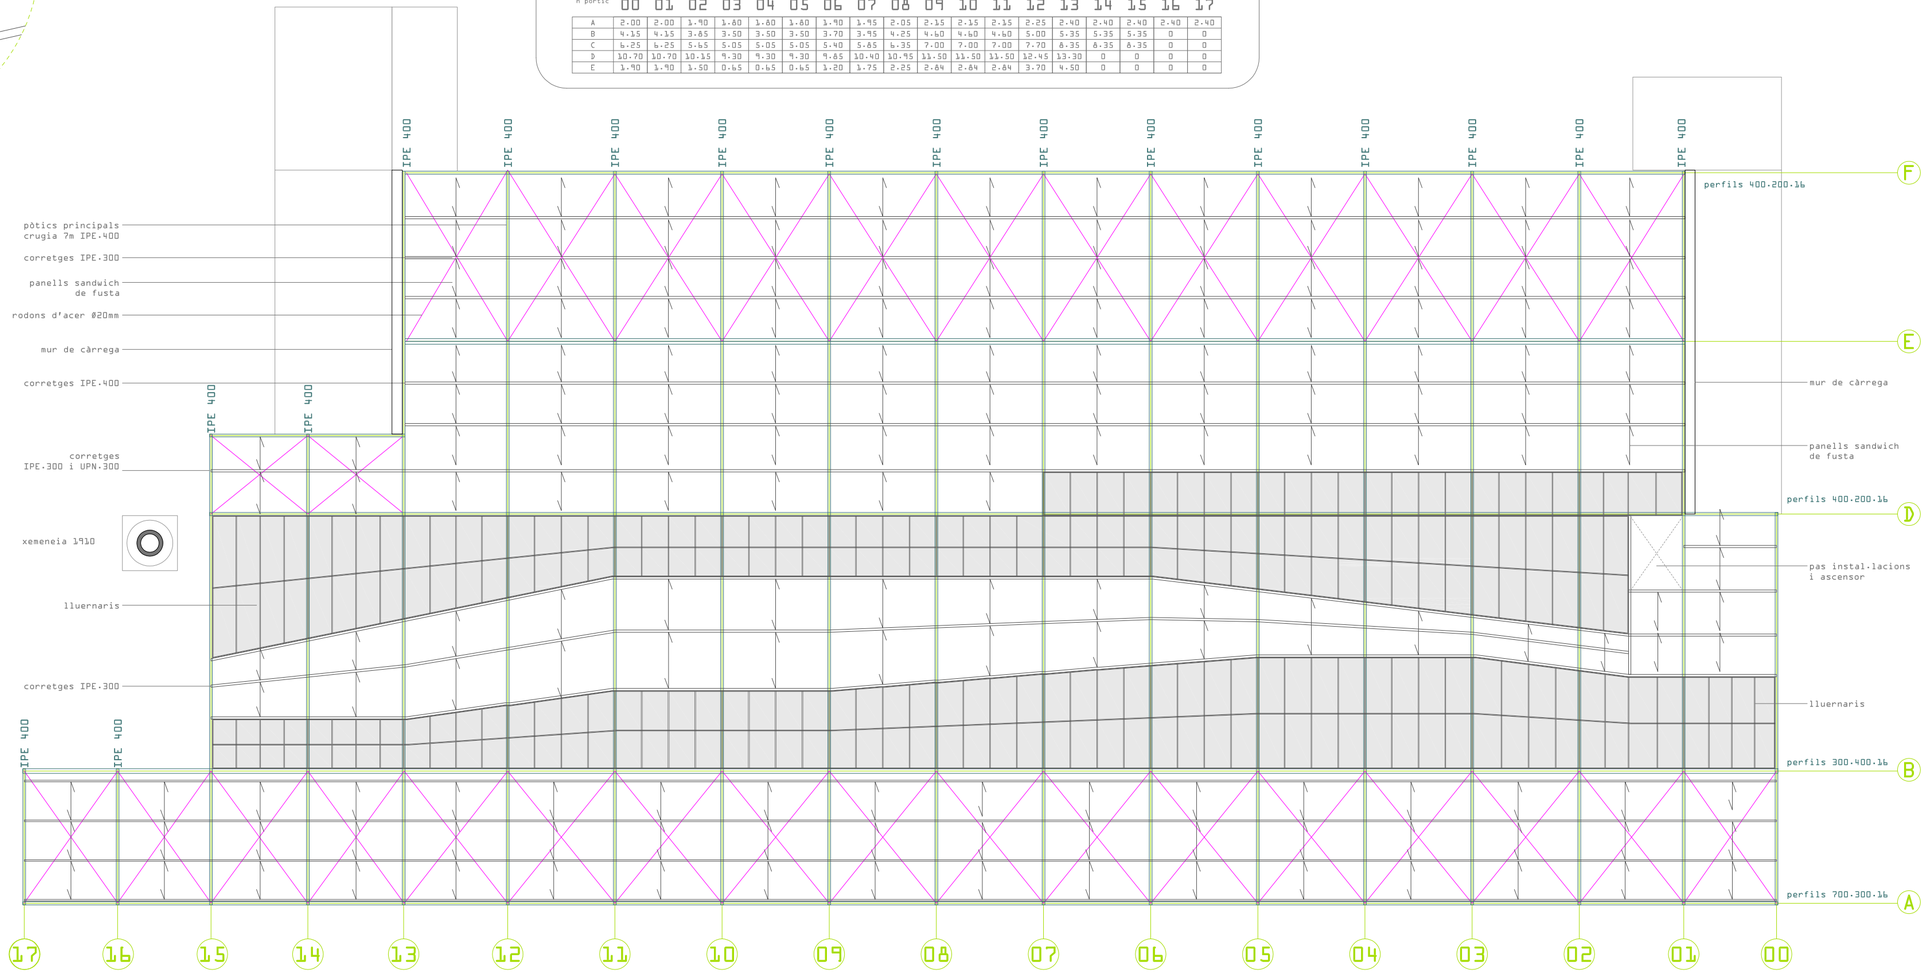

0 5 10 20m

estructura///PC///cota +20.70///E1/250

////////////////////////pfcbelentorrescantrinxet2009