



SECCIÓN C

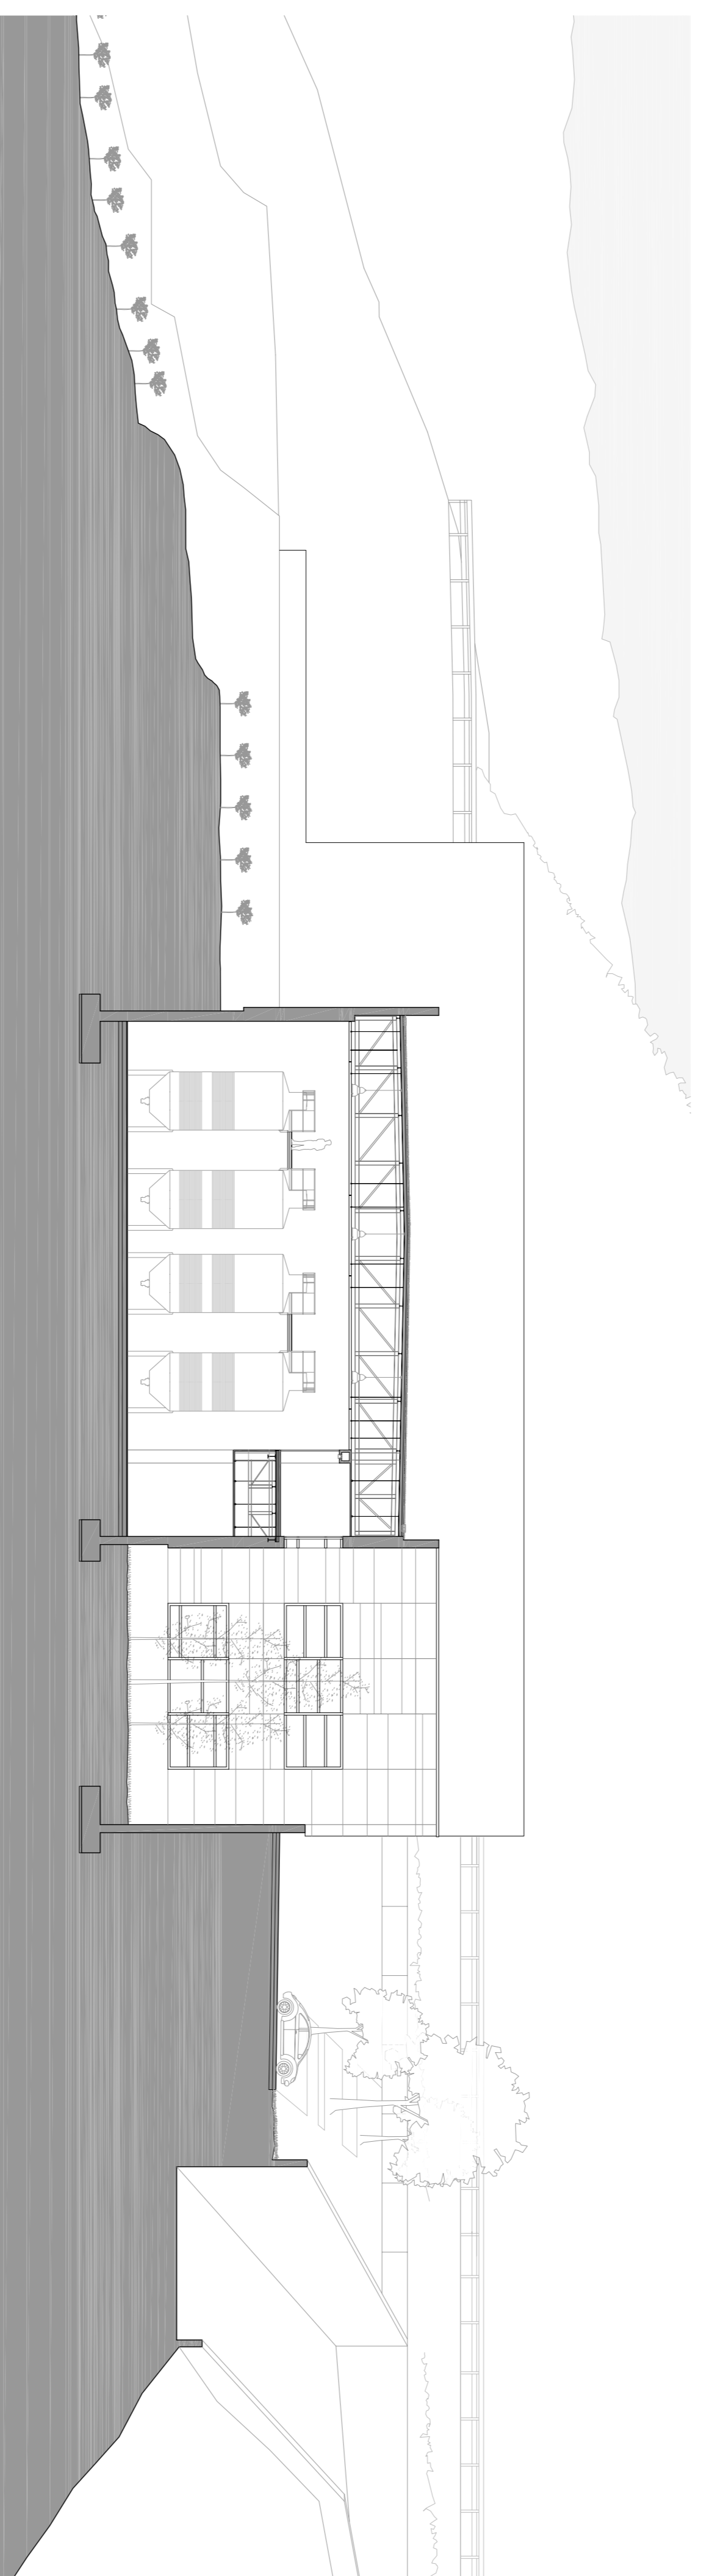

SECCIÓN D

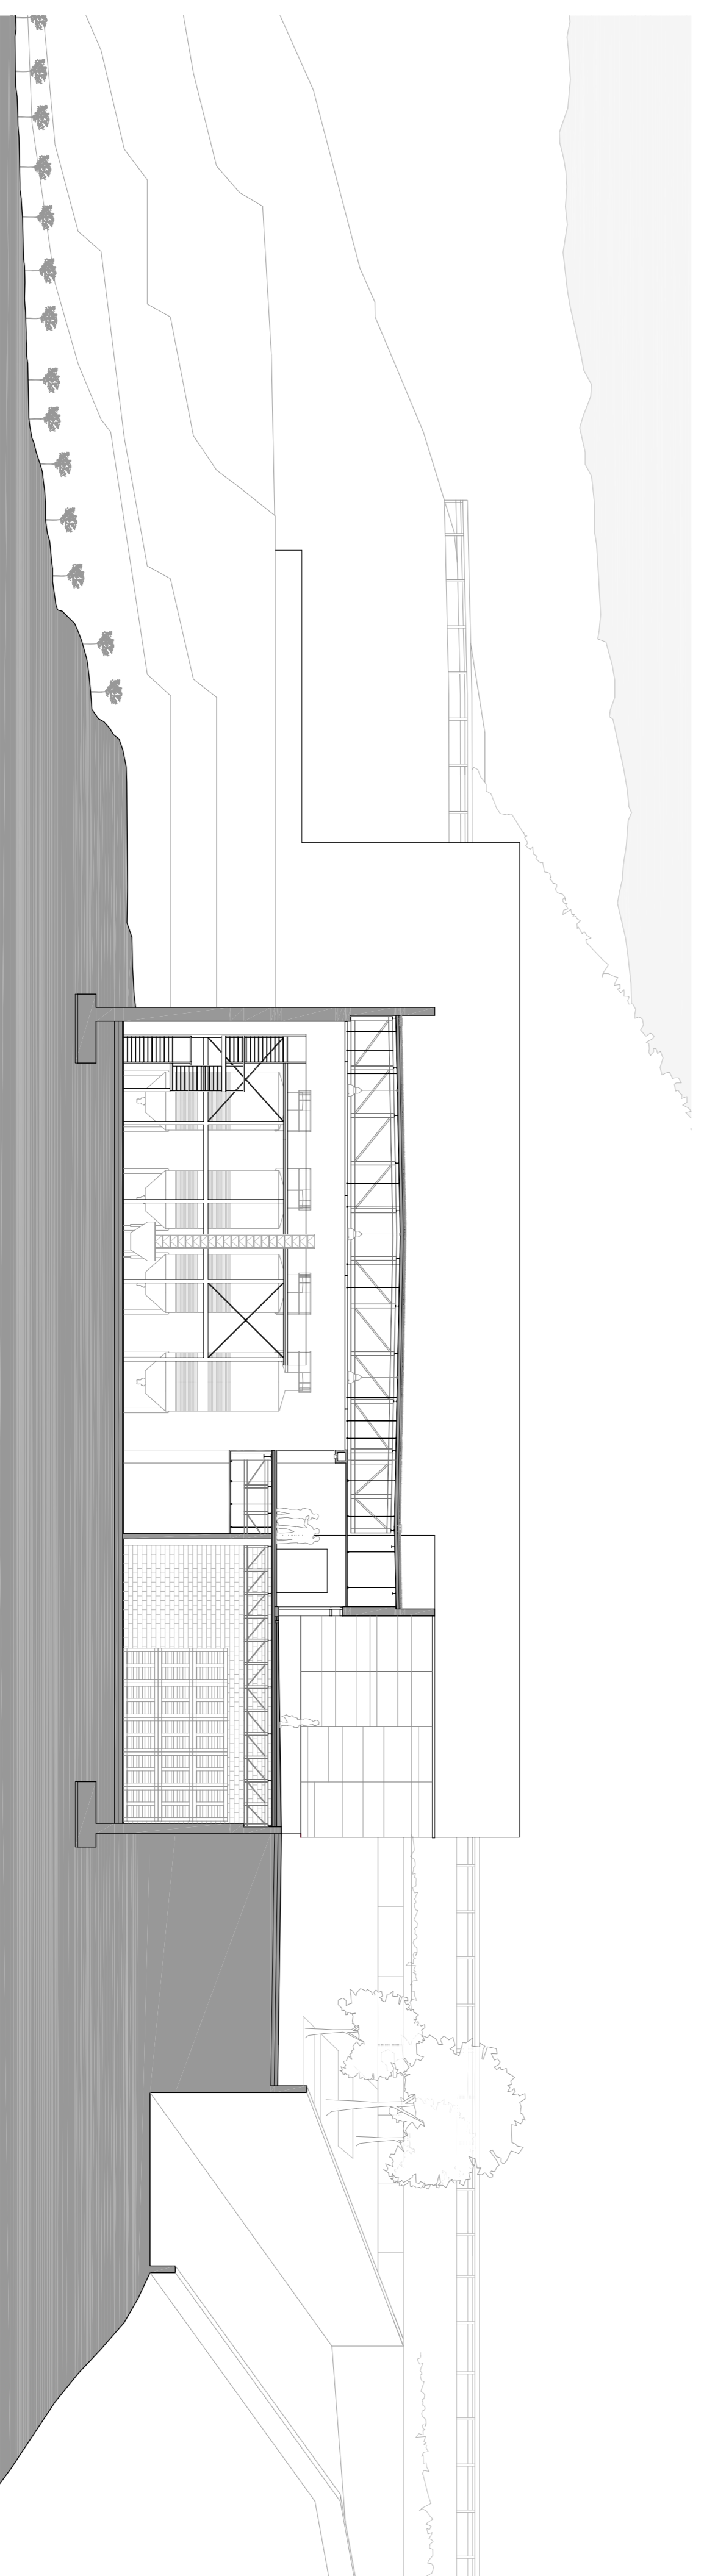

SECCIÓN E

proyecto	BODEGA EN CAN CALOPA, COLLESDOLA	PFC 2009
plano	ARQUITECTURA SECCIONES C, D Y E	ETSAV
escala	1/200	plano nº
dibujo	7	10
autor	NAIARA GONZALEZ LUQUE	