


ALÇAT NORD - ESCALA 1/100

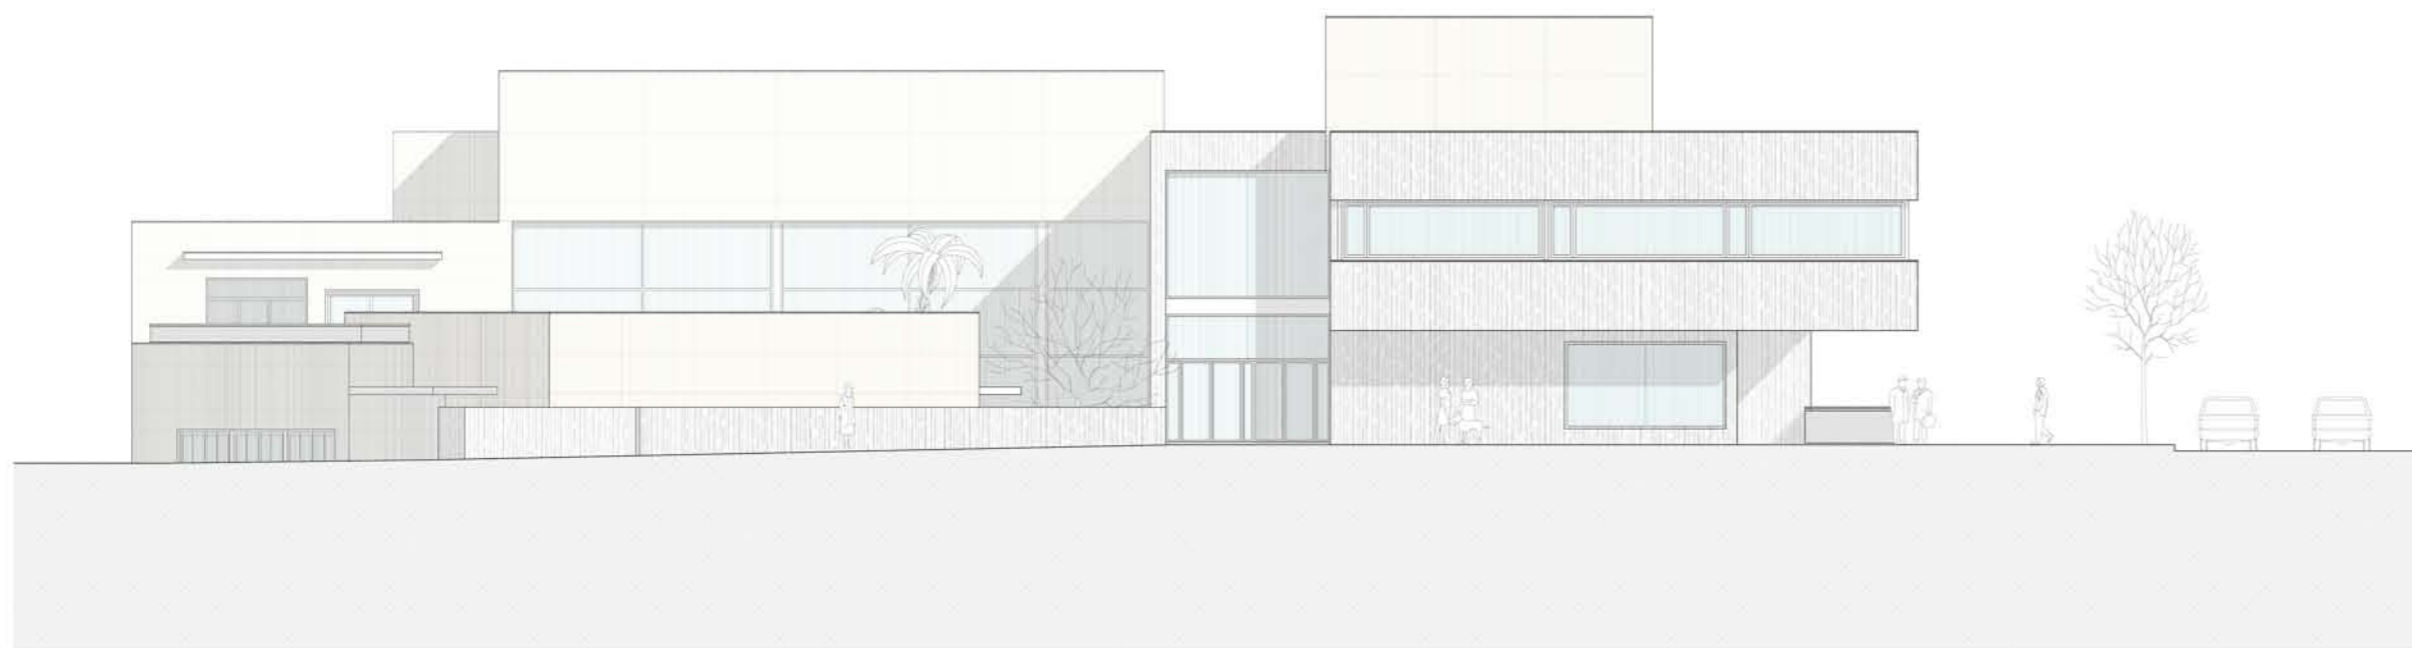

ALÇAT OEST - ESCALA 1/100

