


SECCIÓ A - ESCALA 1/100

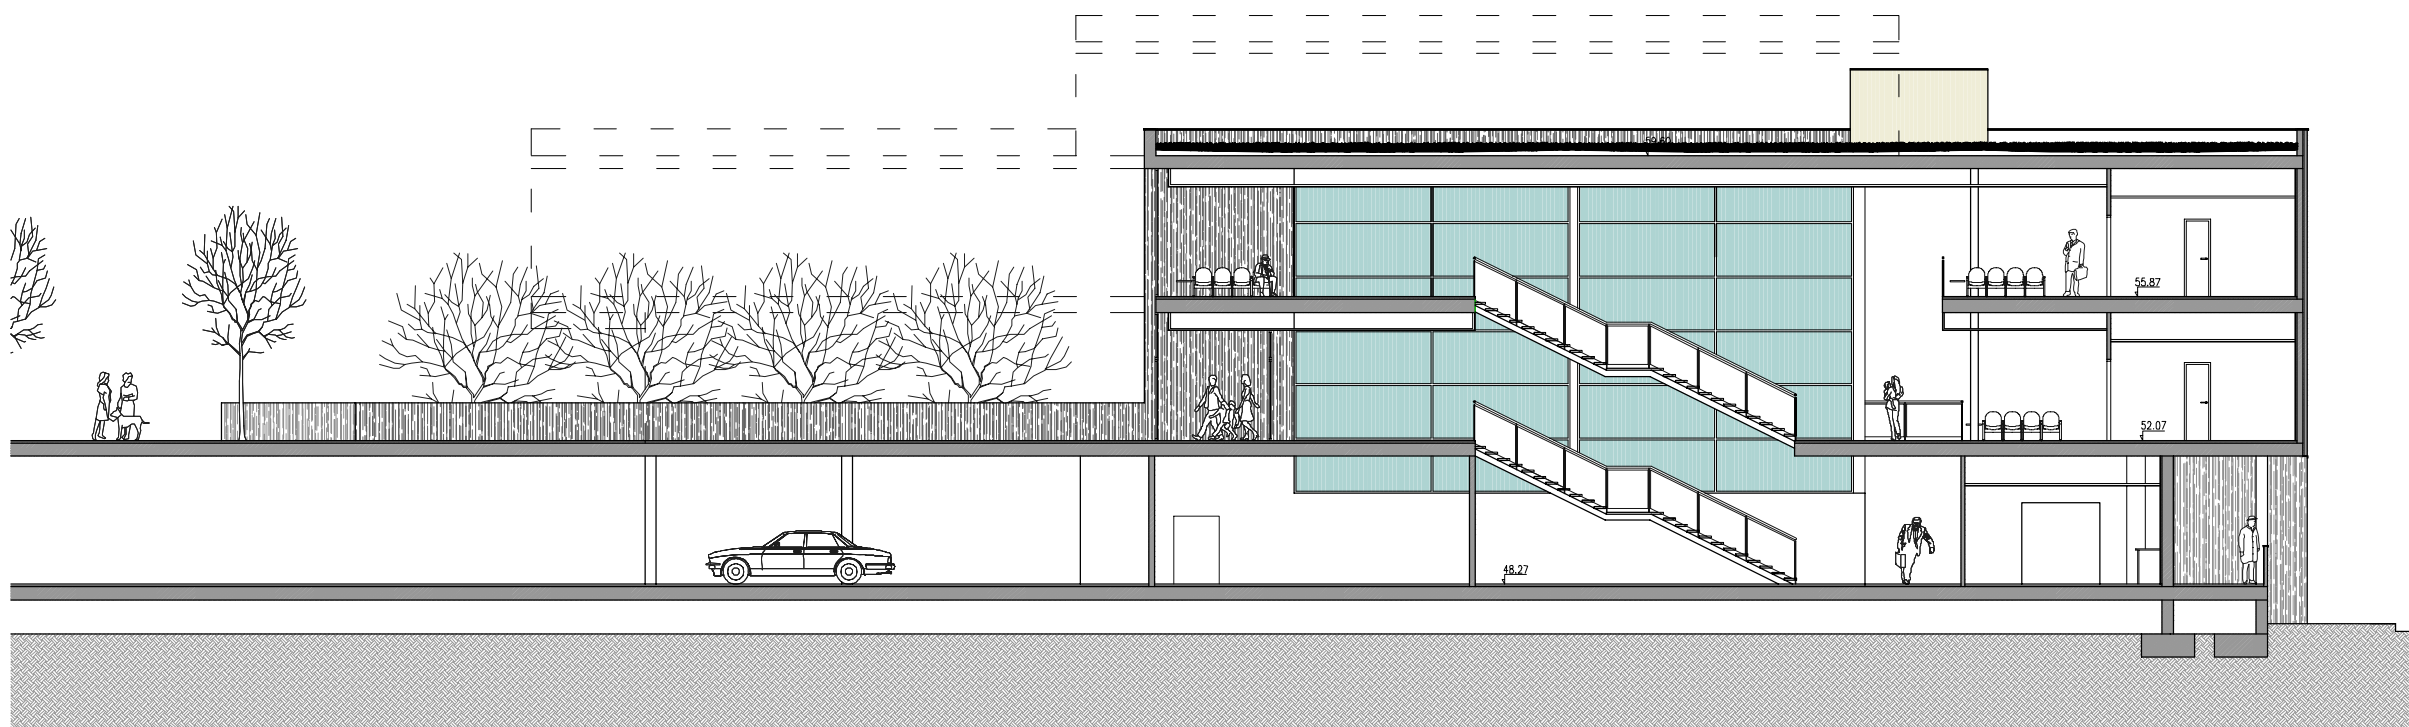

SECCIÓ B - ESCALA 1/100

