



DETALL 1 - ESC. 1/20

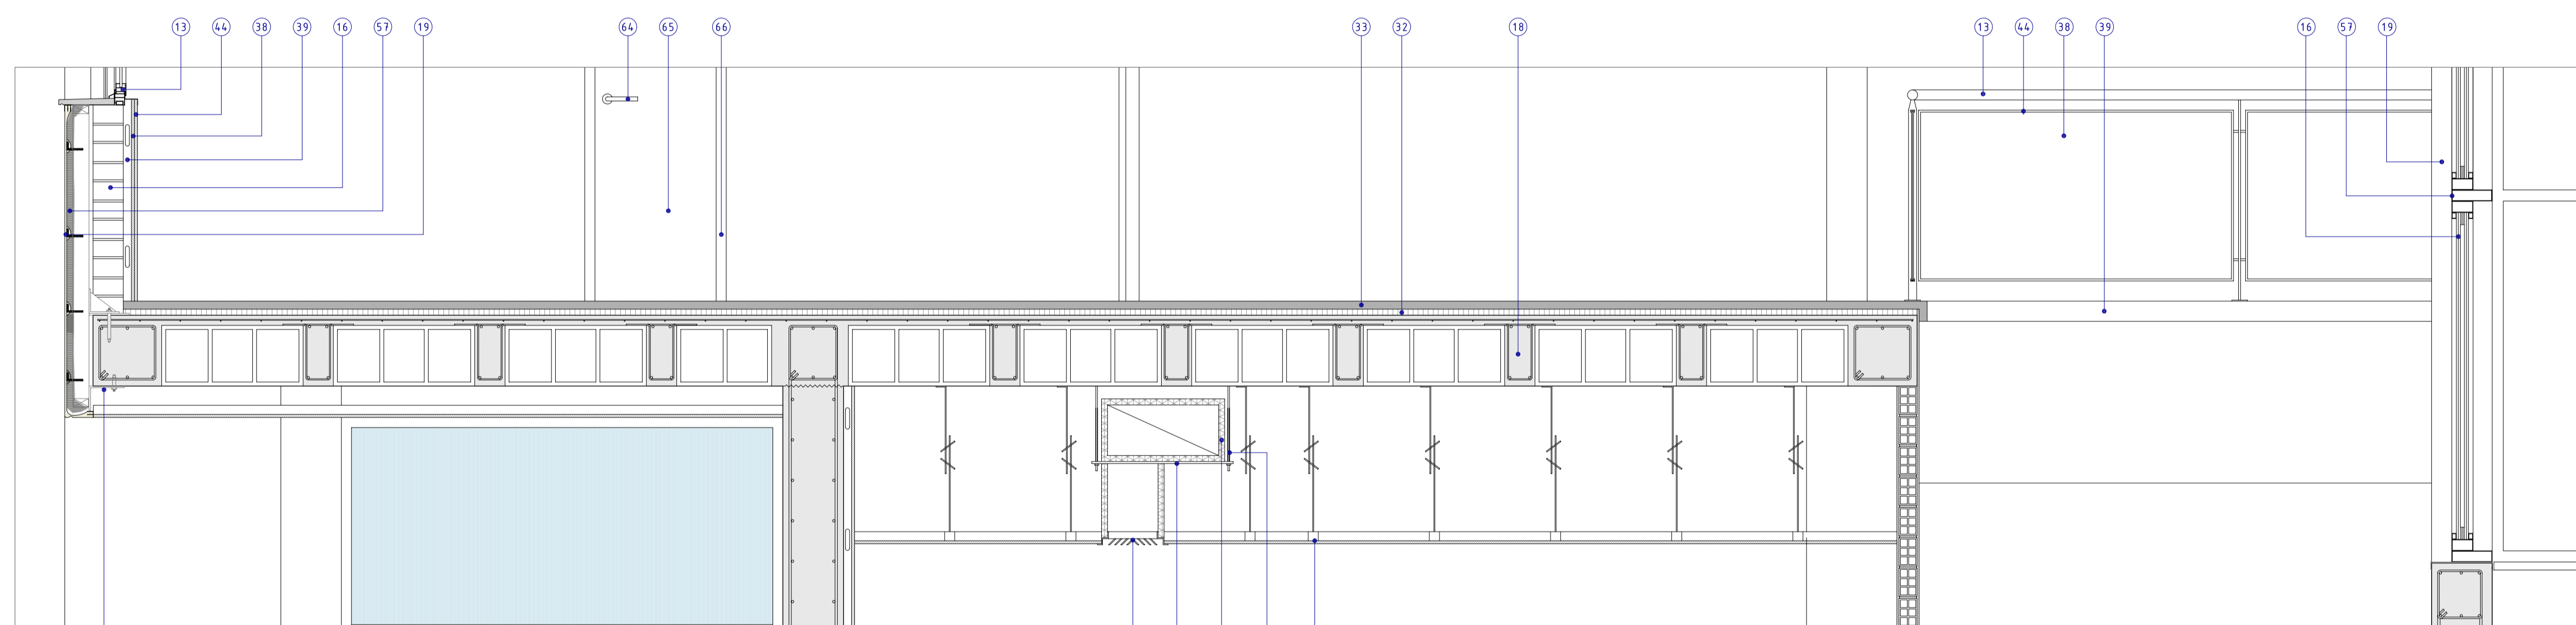

DETALL 2 - ESC. 1/20

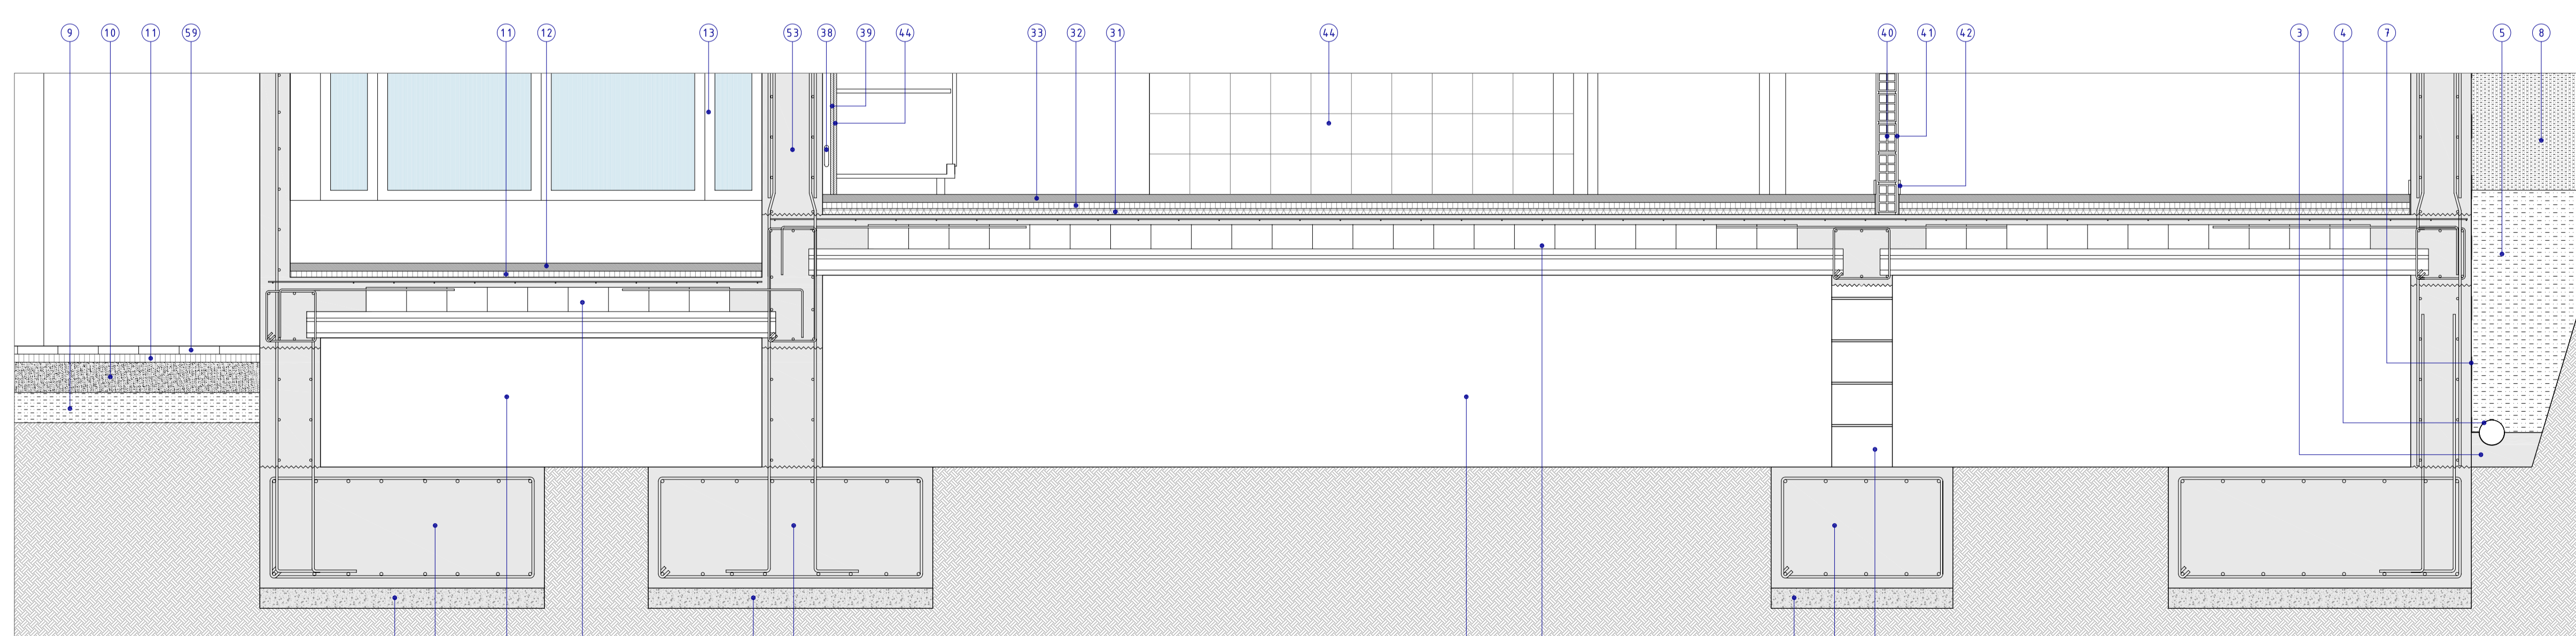

DETALL 3 - ESC. 1/20

- LLEGENDA DE MATERIALS**
1. FORMIGÓ DE NETEJA
  2. SABATA DE FORMIGÓ ARMAT
  3. MITJA CANYA DE FORMIGÓ EN MASSA
  4. TUB DE DRENATGE DE Ø200 MM
  5. CAPA DE GRAVES
  6. MUR DE FORMIGÓ ARMAT DE 30 CM D'ESPESOR
  7. IMPERMEABILITZACIÓ DE MUR DE CONTENCIÓ, FORMADA PER GEOTEXIL TIPUS DANOFELT, LÀMINA IMPERMEABLE TIPUS ENKADRAIN I TELA ASFÀLTICA TIPUS ESTERDAN AOP ELASTOMER.
  8. REBLERT DE TRASDÓS DEL MUR AMB TERRES SELECCIONADES
  9. SUBBASE DE GRAVES
  10. SOLEIRA DE FORMIGÓ ARMAT, DE 15 CM D'ESPESOR
  11. BASE DE MORTER
  12. PAVIMENT EXTERIOR
  13. FUSTERIA D'ALUMINI SENSE PONT TÈRMIC I VIDRE CLIMALIT
  14. CEL RAS DE PLAQUES DE CARTRÓ-GUIX HIDROFUGAT, MUNTAT SOBRE PERFILERIA D'ACER GALVANITZAT.
  15. DINTELL METÀL·LIC FORMAT PER PLETINA DE 10 MM, SUBJECTAT AMB TIRANTS AL FORJAT SUPERIOR.
  16. PARET DE FÀBRICA DE MAÓ CALAT TIPUS "GERO" DE 15 CM DE GRUIX.
  17. AÏLLAMENT TÈRMIC AMB PLANXES DE POLIESTIRÈ EXTRUSIONAT DE 4 CM D'ESPESOR.
  18. FORJAT RETICULAR DE CANTELL 30x5 CM
  19. FACANA AMB PLAFONS G.R.C. DE FORMIGÓ ARMAT AMB FIBRA DE VIDRES, TIPUS "STUD FRAME", FORMAT PER LAMINES DE 10 MM DE GRUIX DE G.R.C. ENMARCATS EN BASTIDORS METÀL·LICS D'ACER GALVANITZAT EN CALENT, AMB UN GRUIX TOTAL DELS PLAFONS DE 12 CM.
  20. PEÇA D'UNIÓ DEL PLAFÓ A L'ESTRUCTURA DE L'EDIFICI
  21. CORONAMENT DE PARET AMB PEÇA DE FORMIGÓ POLIMÈRIC AMB GOTERÓ.
  22. BARANA D'ACER INOXIDABLE, AMB TUB DE Ø43 MM I PLANXA MICROPERFORADA.
  23. PAVIMENT FLOTANT AMB LAMES DE FUSTA TRACTADA PER EXTERIORS, DE 20 CM D'AMPLADA.
  24. GRAVA DE RIU TIPUS "ULL DE PERDIU"
  25. SOPORT DEL PAVIMENT FLOTANT
  26. GEOTEXIL TIPUS DANOFELT PYSO
  27. AÏLLAMENT TÈRMIC AMB PLANXES ENCADELLADES DE POLIESTIRÈ EXTRUSIONAT DE 6 CM D'ESPESOR.
  28. IMPERMEABILITZACIÓ AMB DOBLE LÀMINA DE CAUTXÚ SINTÈTIC D'1 MM D'ESPESOR.
  29. FORMACIÓ DE PENEDENTS AMB FORMIGÓ CEL·LULAR.
  30. BARRERA DE VAPOR
  31. AÏLLAMENT TÈRMIC AMB PLANXES DE POLIESTIRÈ EXTRUSIONAT DE 3 CM D'ESPESOR.
  32. BASE DE MORTER.
  33. PAVIMENT DE TERRATZO DE GRA PETIT, DE 40x40 CM, ACABAT POLIT I ABRILLANTAT.
  34. VERDUGADA AMB BLOC DE MORTER DE 30 CM D'ESPESOR.
  35. FORJAT SANITARI DE BIGUETES AUTORRESISTENTS DE FORMIGÓ ARMAT I REVOLTÓ CERÀMIC.
  36. MINVELL ENCASTAT AL PARAMENT
  37. PERIMETRAL AMB PEÇA FLEXIBLE PER ABSORBRIR DILATACIONS
  38. PLAÇA DE CARTRÓ-GUIX DE 15 MM D'ESPESOR PER TRASDOSSATS.
  39. PERFILERIA D'ACER GALVANITZAT PER TRASDOSSATS.
  40. PAREDÓ DE TOTXANA DE 10 CM D'ESPESOR.
  41. ENGUIXAT SOBRE PARAMENT VERTICAL O HORIZONTAL.
  42. SÒCOL DE TERRATZO DE 10 CM D'ALÇADA
  43. AMPIT DE FINESTRA AMB FORMIGÓ POLIMÈRIC AMB GOTERÓ.
  44. ENRAJOLAT DE GRES ESMALTAT DE 20x20 CM FIXAT AMB MORTER ADHESIU.
  45. PASSAMA PER A BARANA, D'ACER INOXIDABLE I DE Ø43 MM
  46. PERFIL U D'1 CM, D'ACER INOXIDABLE PER A REBRE VIDRE.
  47. VIDRE LAMINAT 5+5 MM AMB BUTIRAL TRANSPARENT
  48. PEÇA DE REMAT DE PAVIMENT DE TERRATZO EN COSTAT LLIURE
  49. TIRANT CARGOLAT A L'ESTRUCTURA PER SOPORTAR PERFILERIA DEL CEL RAS.
  50. MUNTANT VERTICAL PRINCIPAL DEL MUR CORTINA.
  51. TRAVESER, SECUNDARI DE L'ESTRUCTURA DEL MUR CORTINA.
  52. DOBLE VIDRE AMB CAMBRA D'AIRE I TRACTAMENT PAR-SOL AMB FILTRE DELS RAIGS ULTRAVIOLATS I LES RADIACIONS SOLARS, ENFOSQUIT
  53. MUR DE FORMIGÓ ARMAT DE 30 CM D'ESPESOR, AMB ACABAT VIST I ENCOFRAT AMB FUSTA DE PI ENCADELLADA.
  54. CANAL DE RECOLLIDA D'AIGÜES.
  55. DOBLAT DE RASILLA VERMELLA
  56. ANGULAR L10 6 SOLDAT A PLETINA COLLADA A PARET D'OBRA MITJANÇANT TACS MECÀNICS I A BASTIDÓ DEL PANEL·L G.R.C.
  57. POLIURETÀ PROJECTAT DE 5 CM COM A MÍNIM.
  58. CAIXA DE PERSIANA D'ALUMINI AMB AÏLLAMENT TÈRMIC I REGISTRABLE DES DE L'INTERIOR.
  59. PANOT SOBRE CAPA DE MORTER I LLIT DE SORRA.
  60. BARRA ROSCADA D'ACER GALVANITZAT.
  61. PERFIL DE SOPORT DE CONDUÏTE DE CLIMATITZACIÓ.
  62. CONDUÏTE DE CLIMATITZACIÓ AMB PENELL DE FIBRA DE VIDRE.
  63. CAMBRA SANITÀRIA
  64. PANY PER A PORTA EN ACABAT CROMAT MATE.
  65. PORTA SEMI MASSISSA DE DM AMB ACABAT EN MELAMINA.
  66. TAPETA DE 7x1 CM DE DM MASSIS AMB ACABAT EN MELAMINA.
  67. RELIXA IMPULSIÓ DE CLIMATITZACIÓ.
  68. ARREOSSAT VERTICAL EXTERIOR, AMB ACABAT PINTAT.
  69. LLOSSA MASSISSA DE FORMIGÓ ARMAT.

