




PLANTA - ESC. 1/20

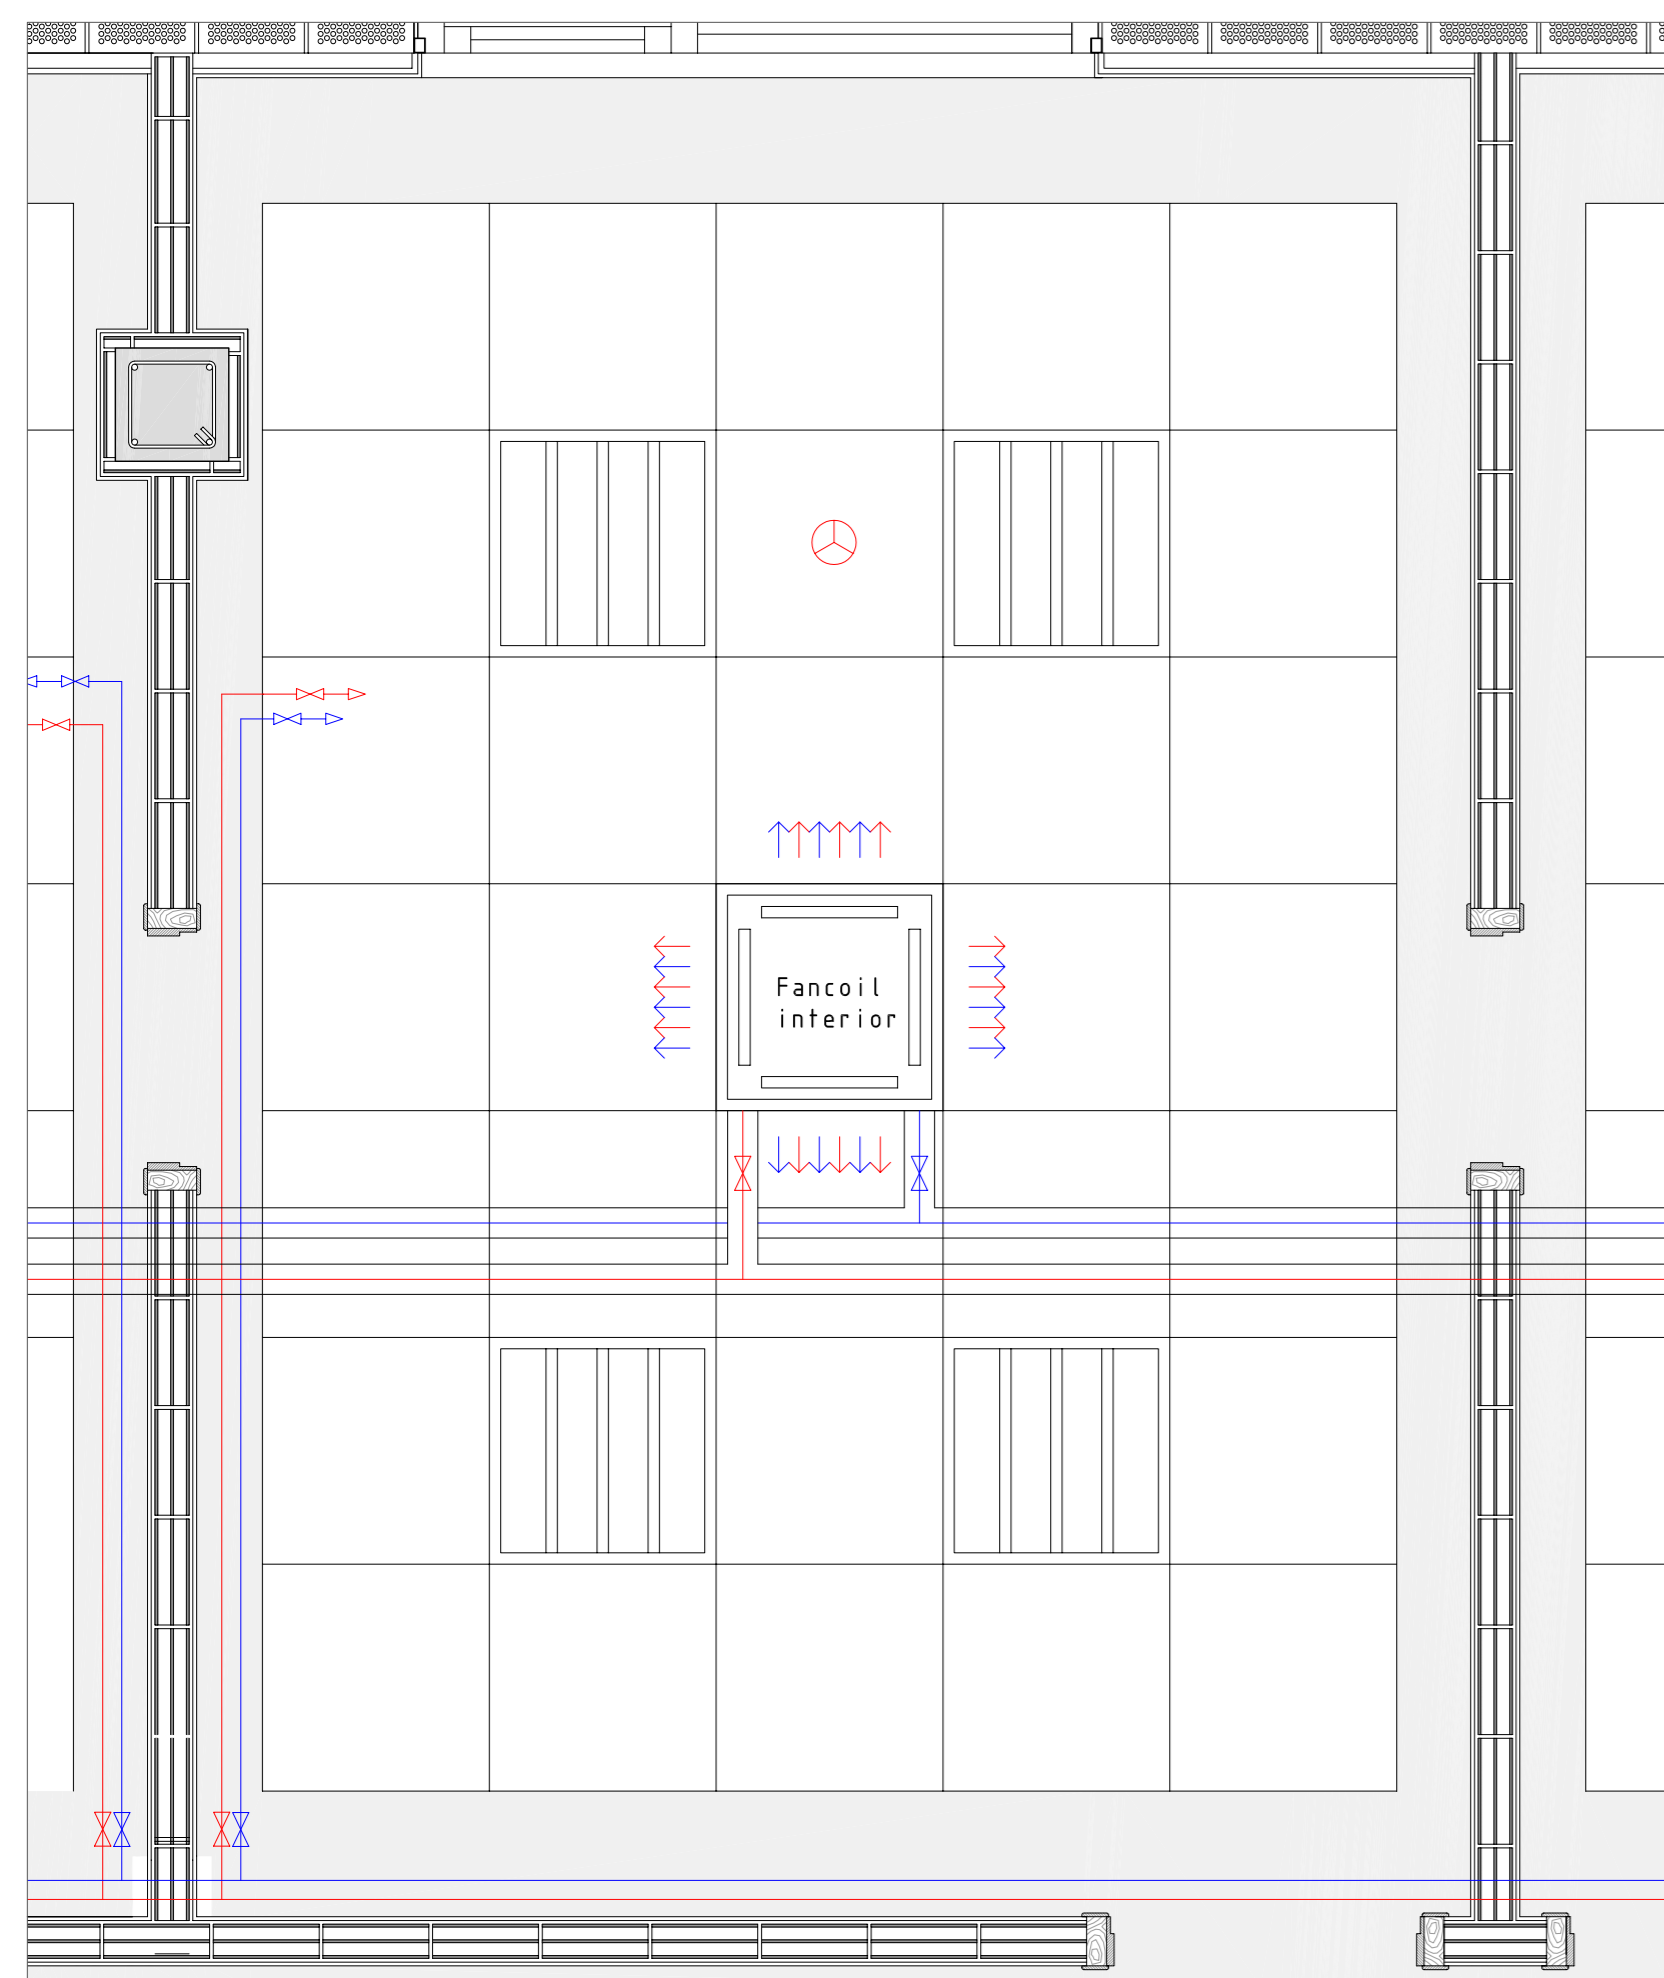


PLANTA CEL RAS - ESC. 1/20

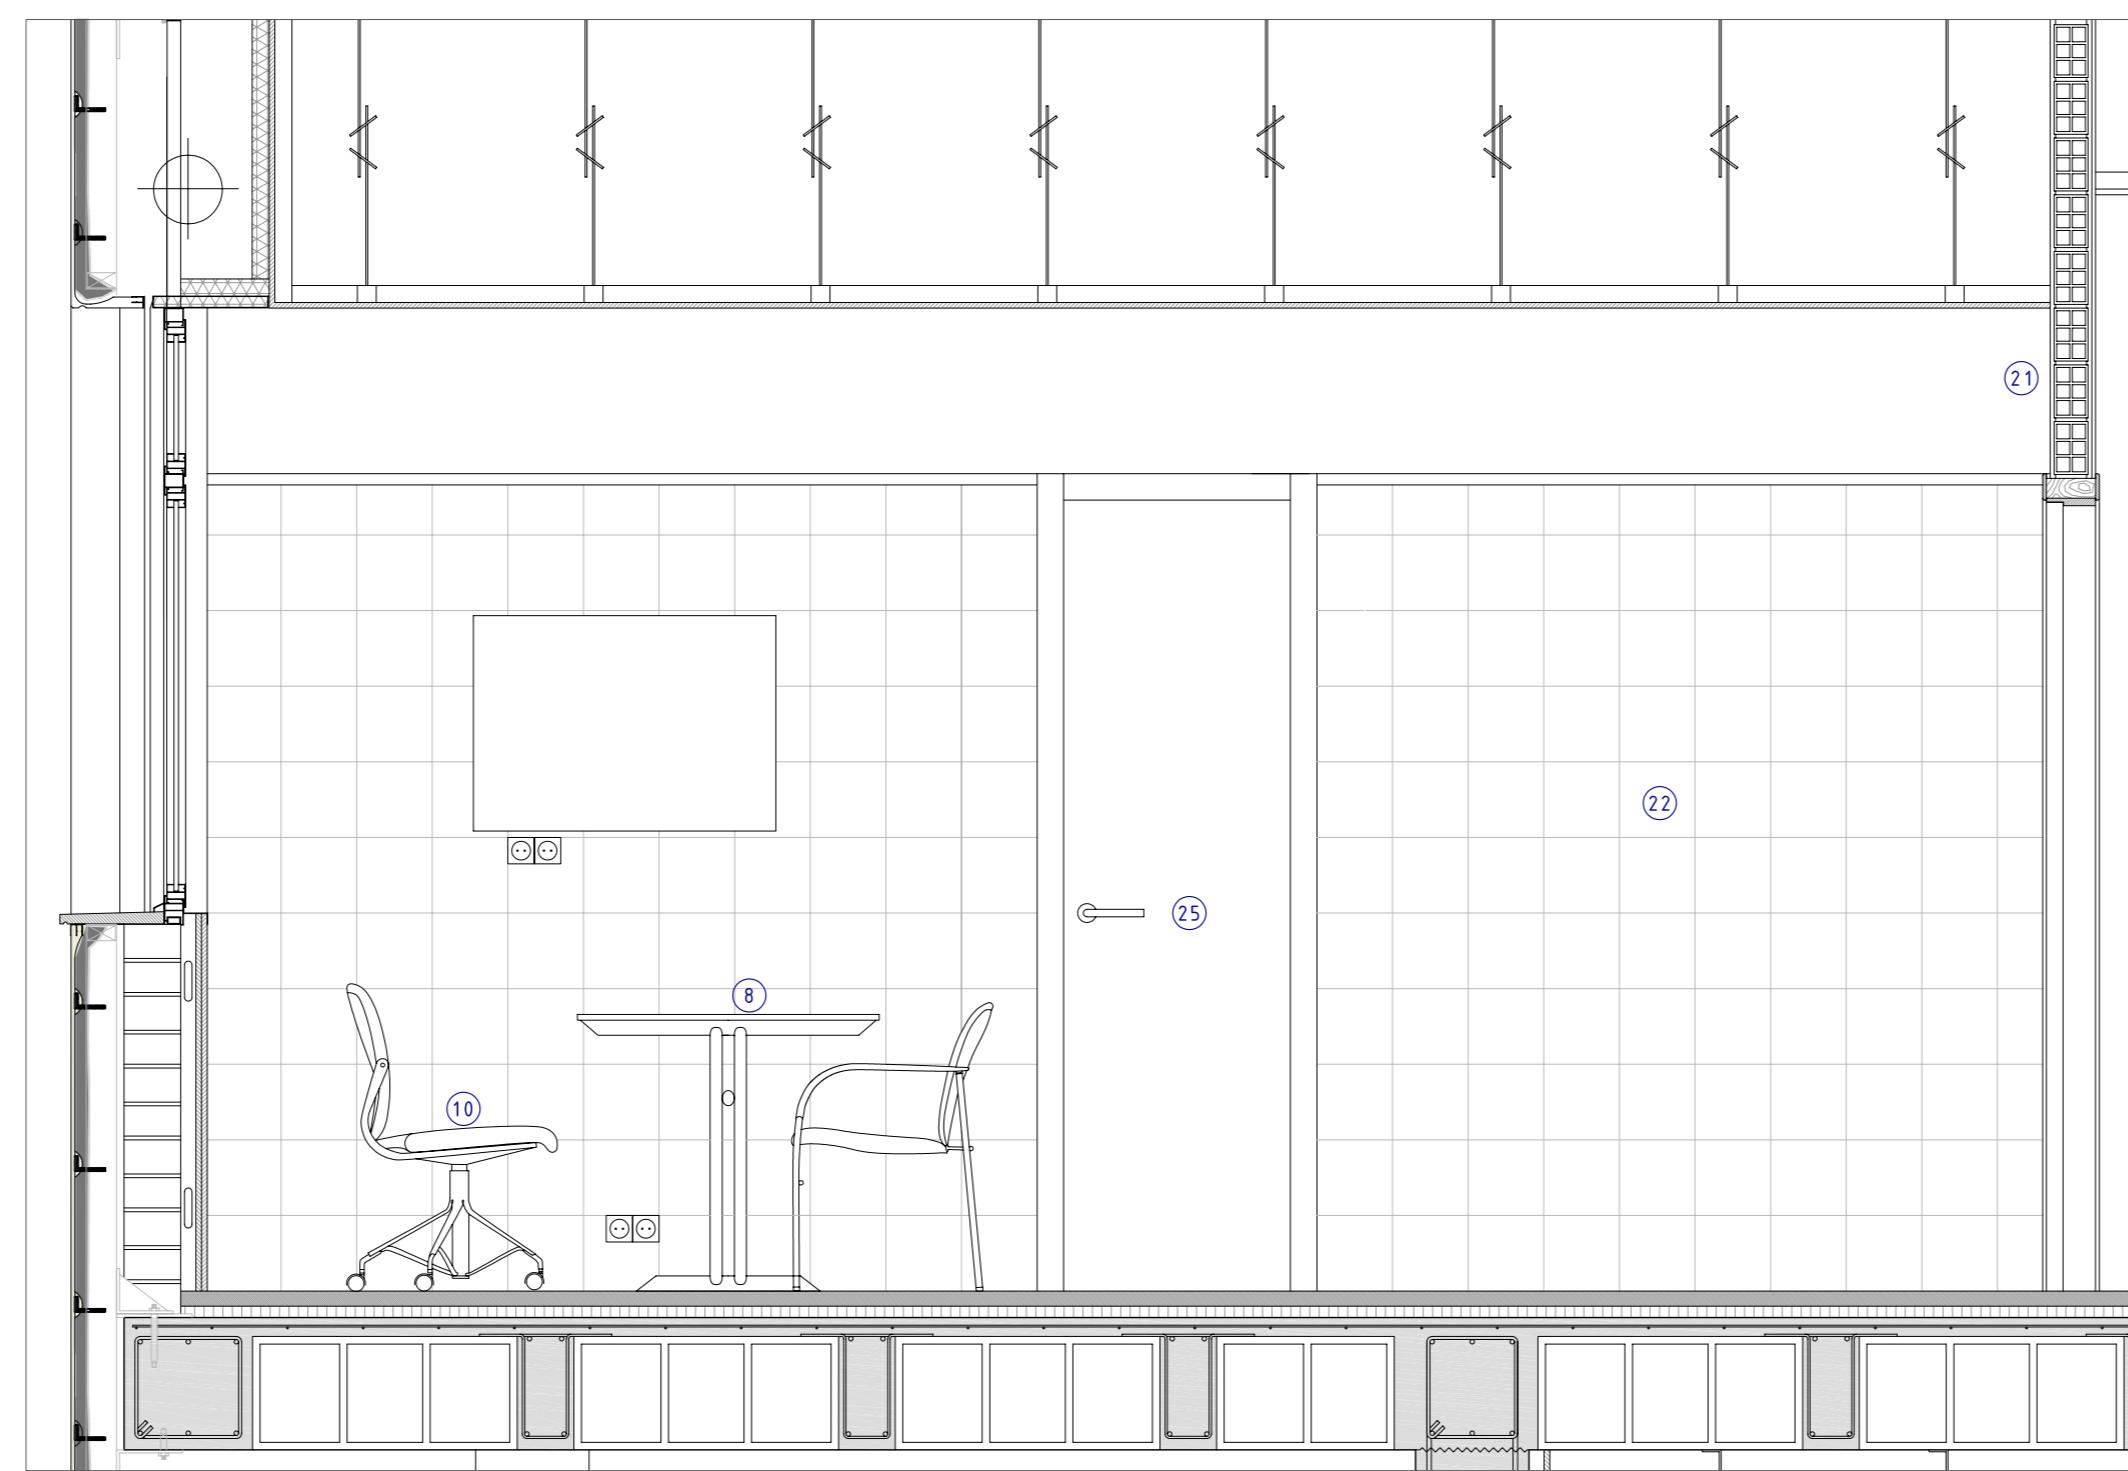


SECCIÓ D-D' - ESC. 1/20

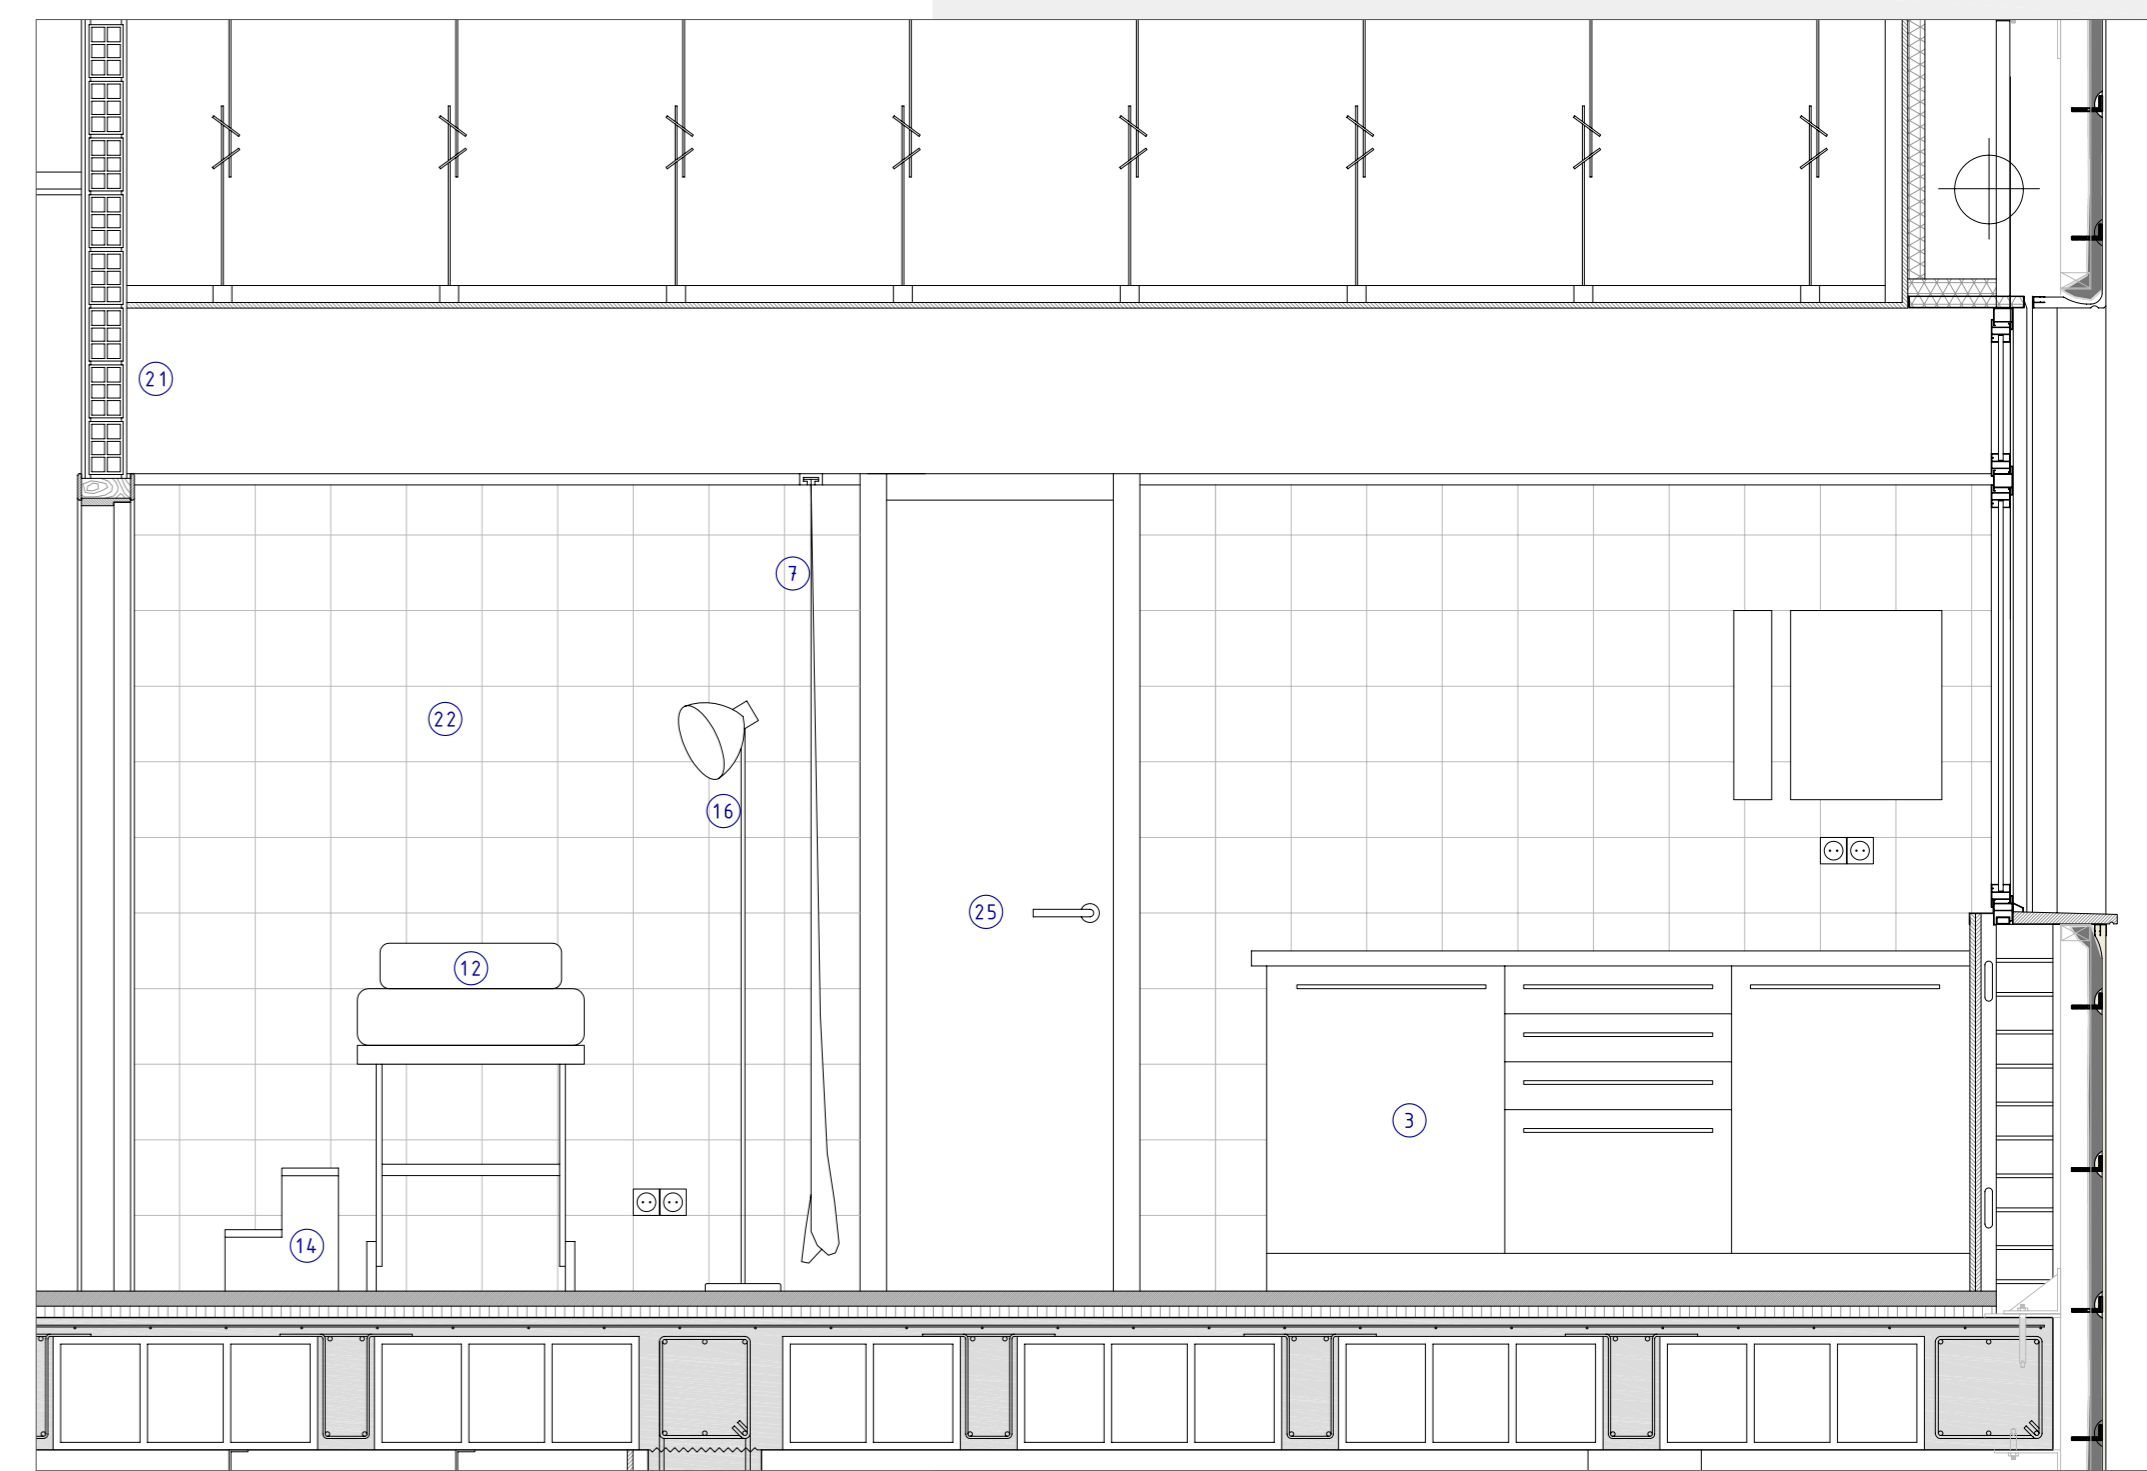

SECCIÓ C-C' - ESC. 1/20

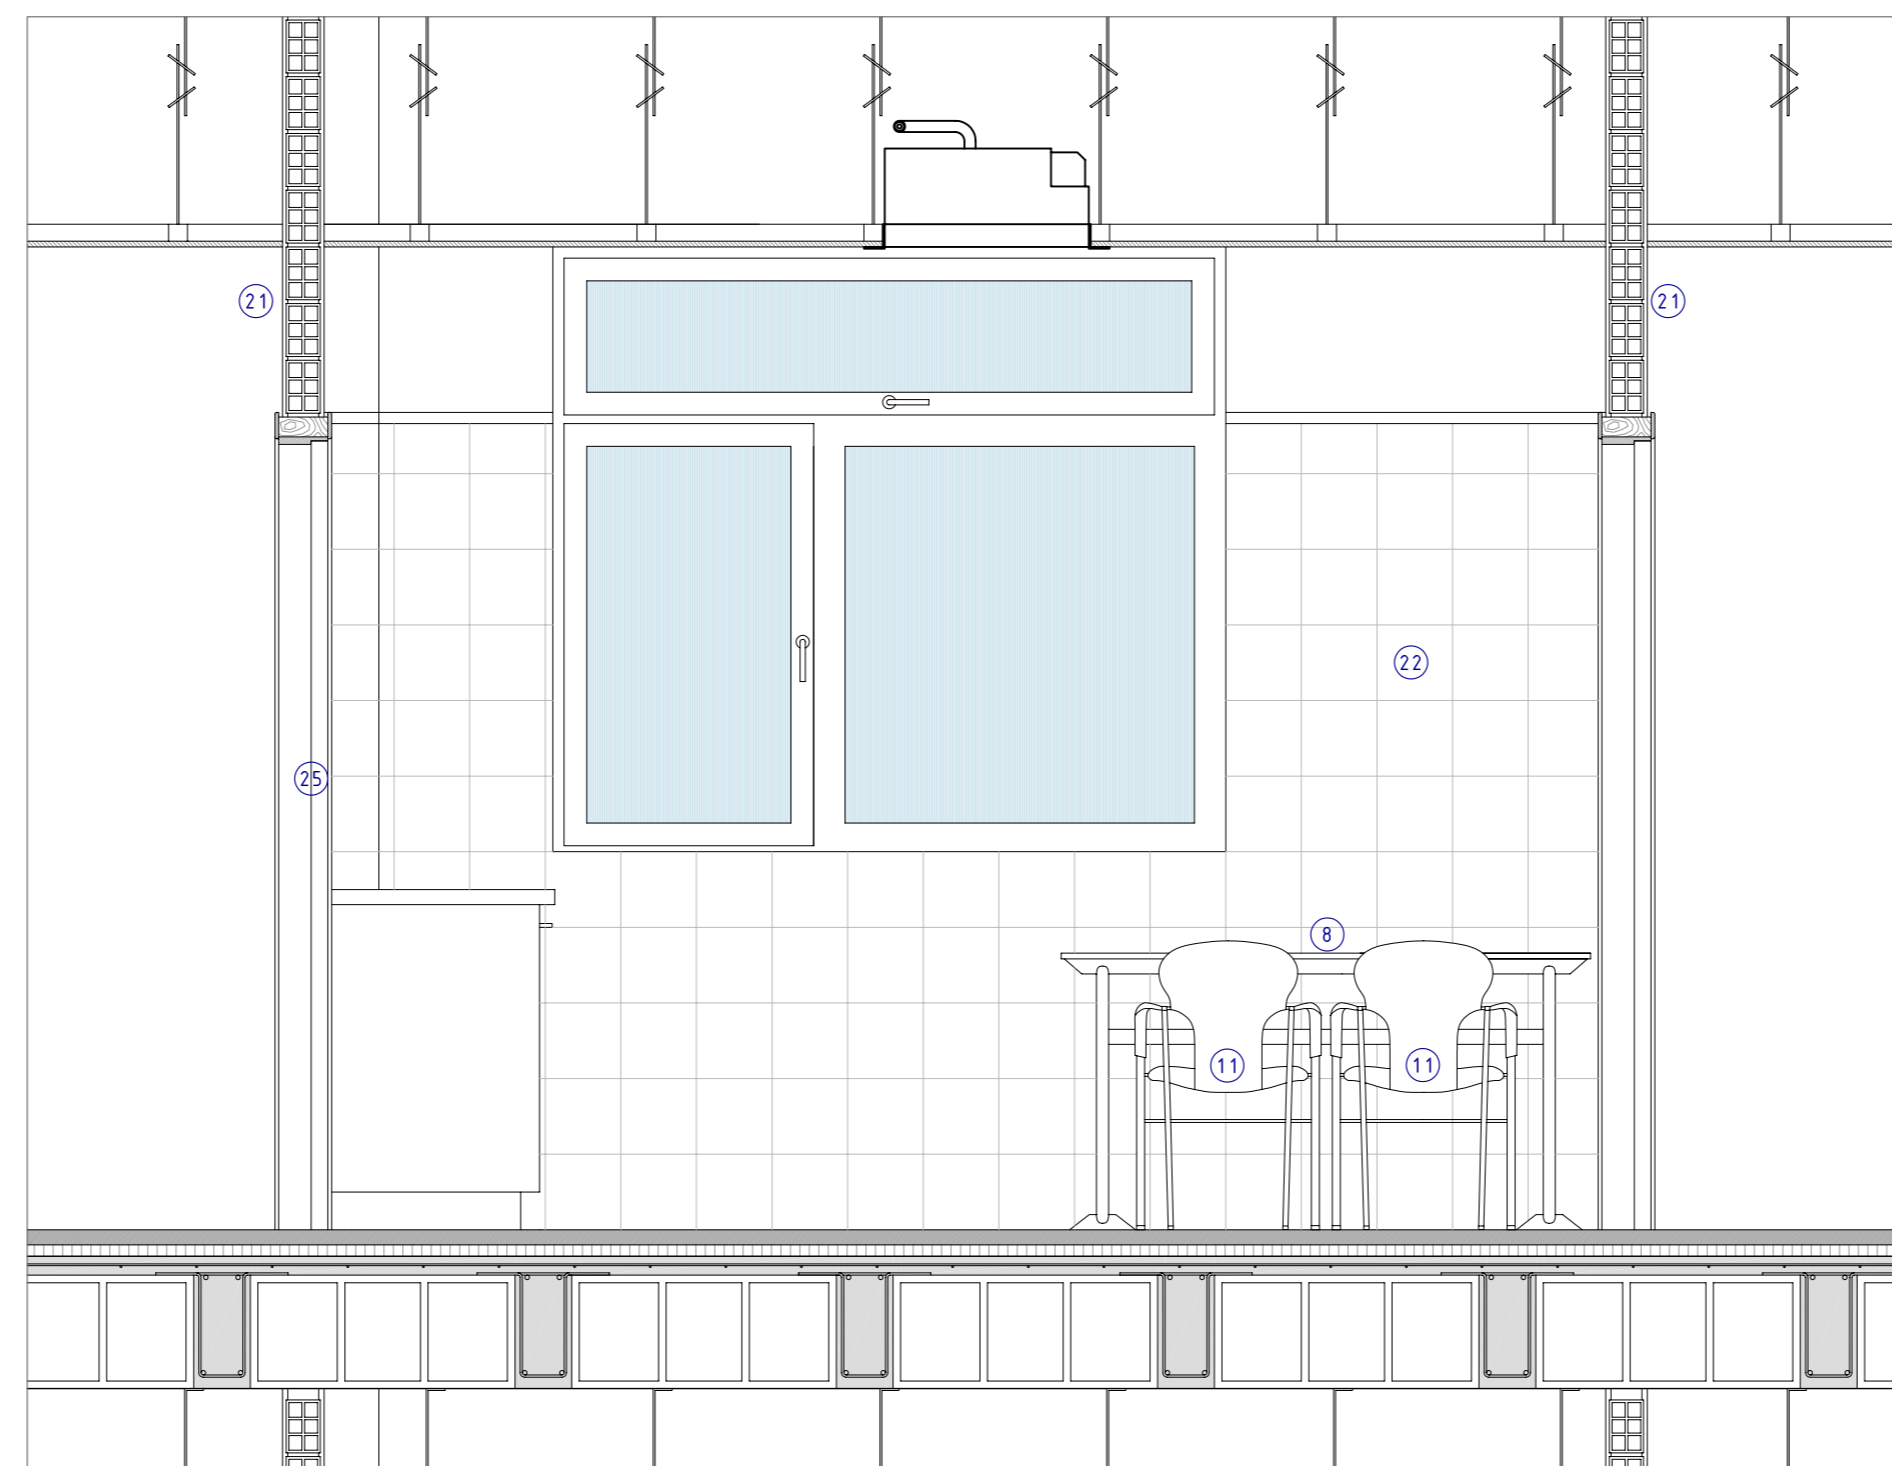

SECCIÓ A-A' - ESC. 1/20

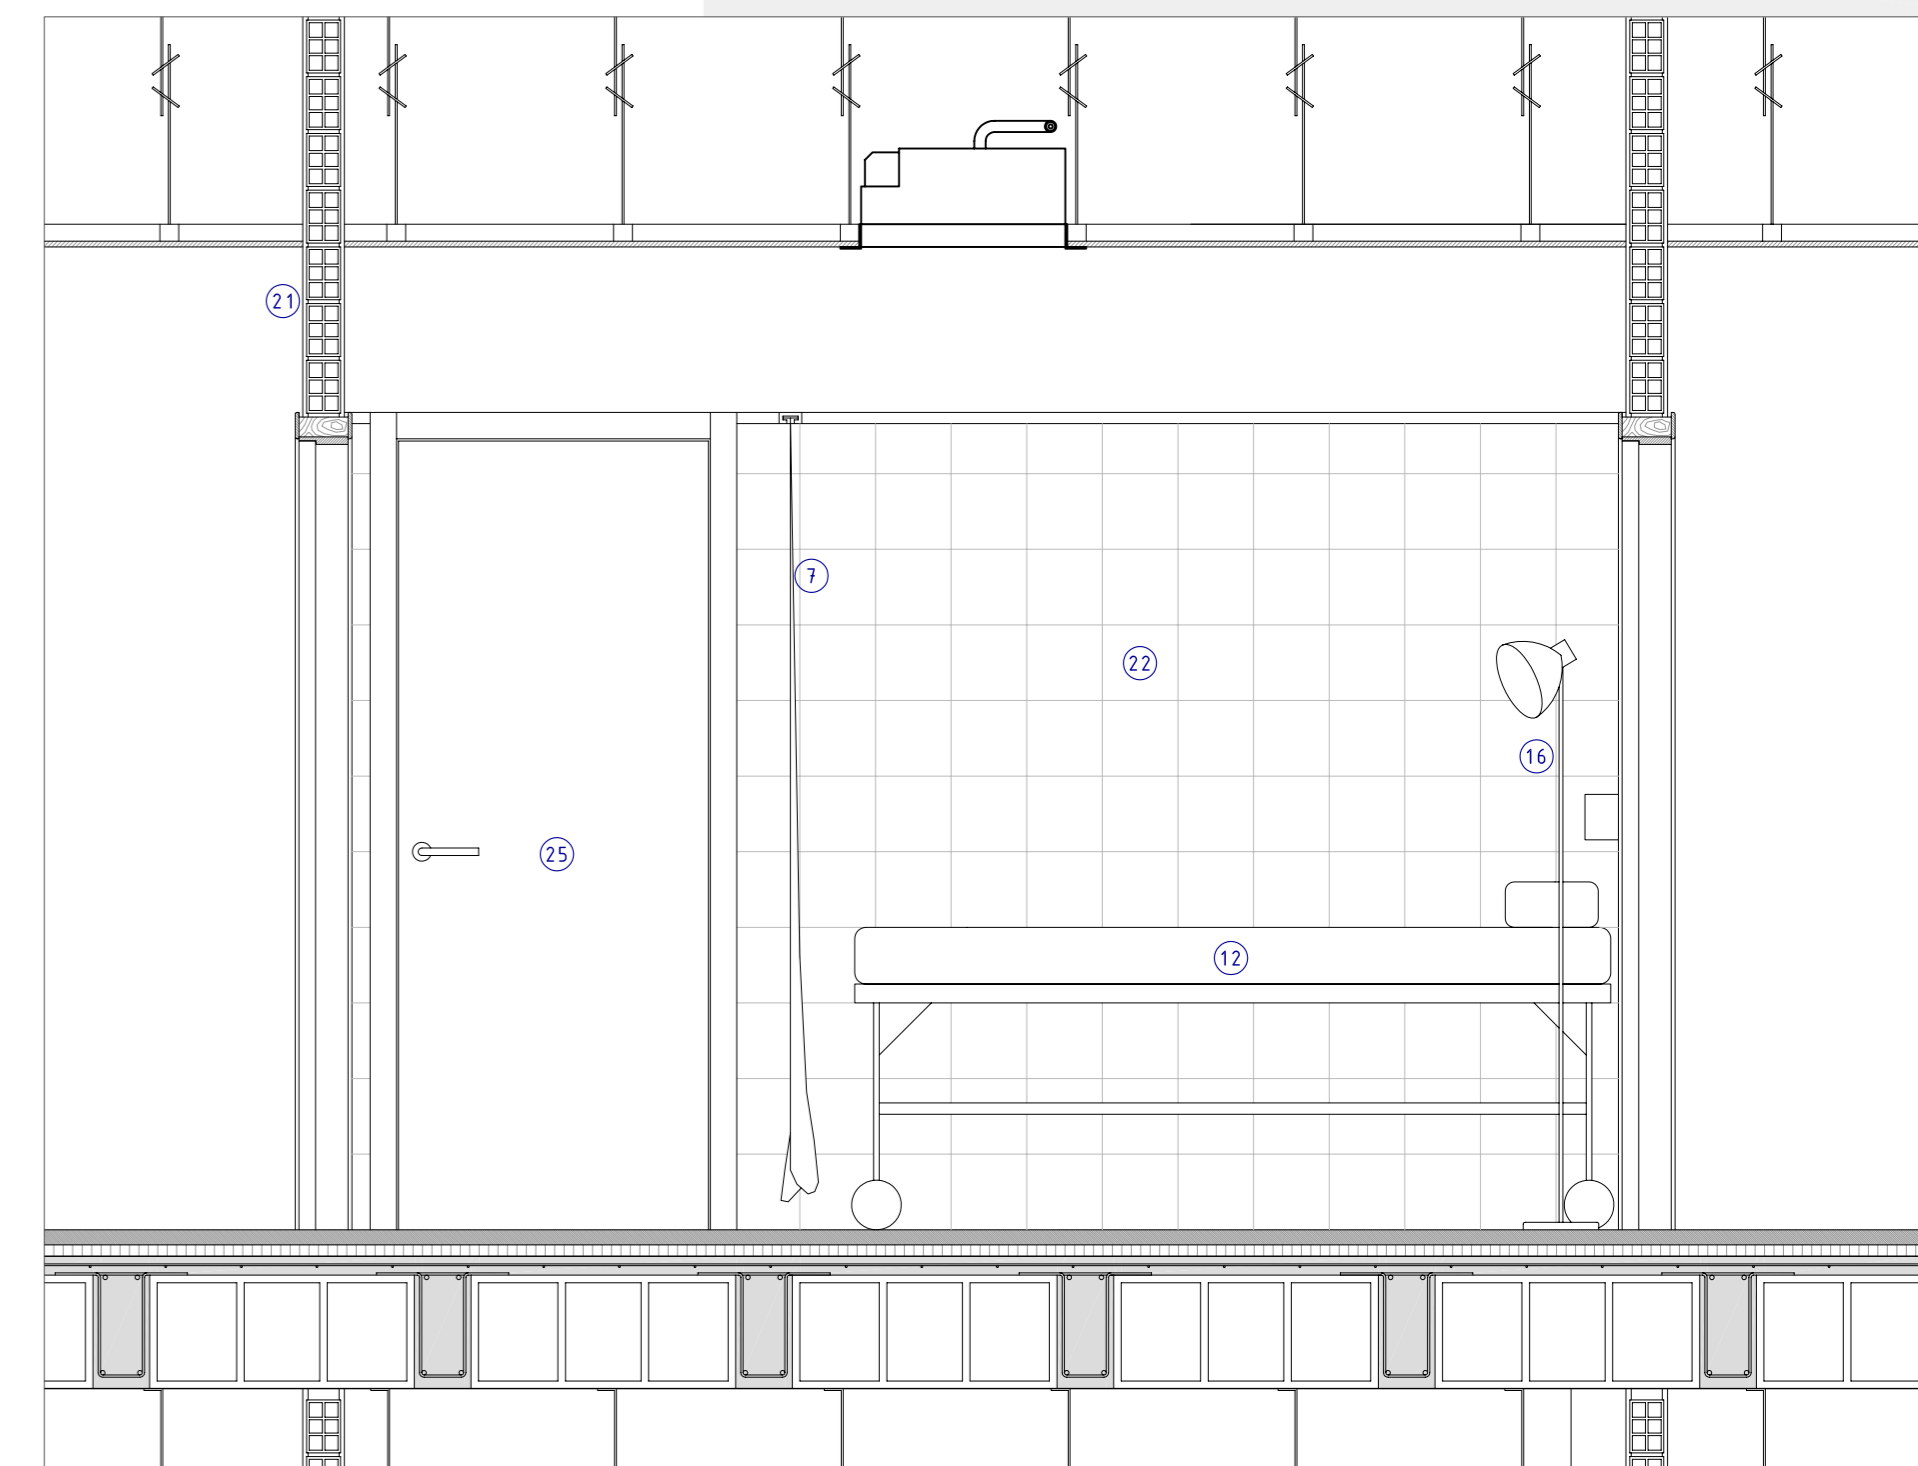

SECCIÓ B-B' - ESC. 1/20

SIMBOLOGIA	
ELEMENT	
	Detector de fums
	Pilot "passeu - espereu"
	Accionador "passeu - espereu"
	Preses doble veu i dades
	Endoll línia frigorífica
	Endoll línia SAI
	Endoll
	Lluminària de fluorescents 4x18 W

LLEGGENDA DE MATERIALS

1. TAULELL DE TREBALL
2. AIGÜERA
3. ARMARI DE SUPORT
4. DISPENSADOR DE SABÓ
5. DISPENSADOR DE TOVALLOLES DE PAPER
6. PENJA-ROBES MURAL
7. CORTINATGE D'EXPLORACIÓ
8. TAULA DE TREBALL 140x80 CM
9. BUC
10. CADIRA GIRATÒRIA
11. CADIRA
12. LLIERA D'EXPLORACIÓ
13. DISPENSADOR DE TALLS DE PAPER
14. ESCAMBELL
15. TAMBORET GIRATORI
16. FOCUS D'EXPLORACIÓ
17. PAPERERA
18. GALLEDA DE DEIXALLES
19. NEGATOSCOPI DE DOS COSSOS
20. ESFIGMOMANÒMETRE MURAL DE MERCURI
21. DIVISIÓRIA D'OBRA CERÀMICA DE 10 CM D'ESPESOR
22. ENRAJOLAT AMB RAJOLA 20x20 BLANCA MATE FINS A 210 CM
23. PAVIMENT DE TERRATZO ACABAT POLIT I ABRILLANTAT
24. PILAR DE FORMIGÓ ARMAT
25. PORTA DE DM SEMIMASSISA AMB ACABAT DE MELANINA

