



D - SECCIÓ TRANSVERSAL PEL POLIESPORTIU

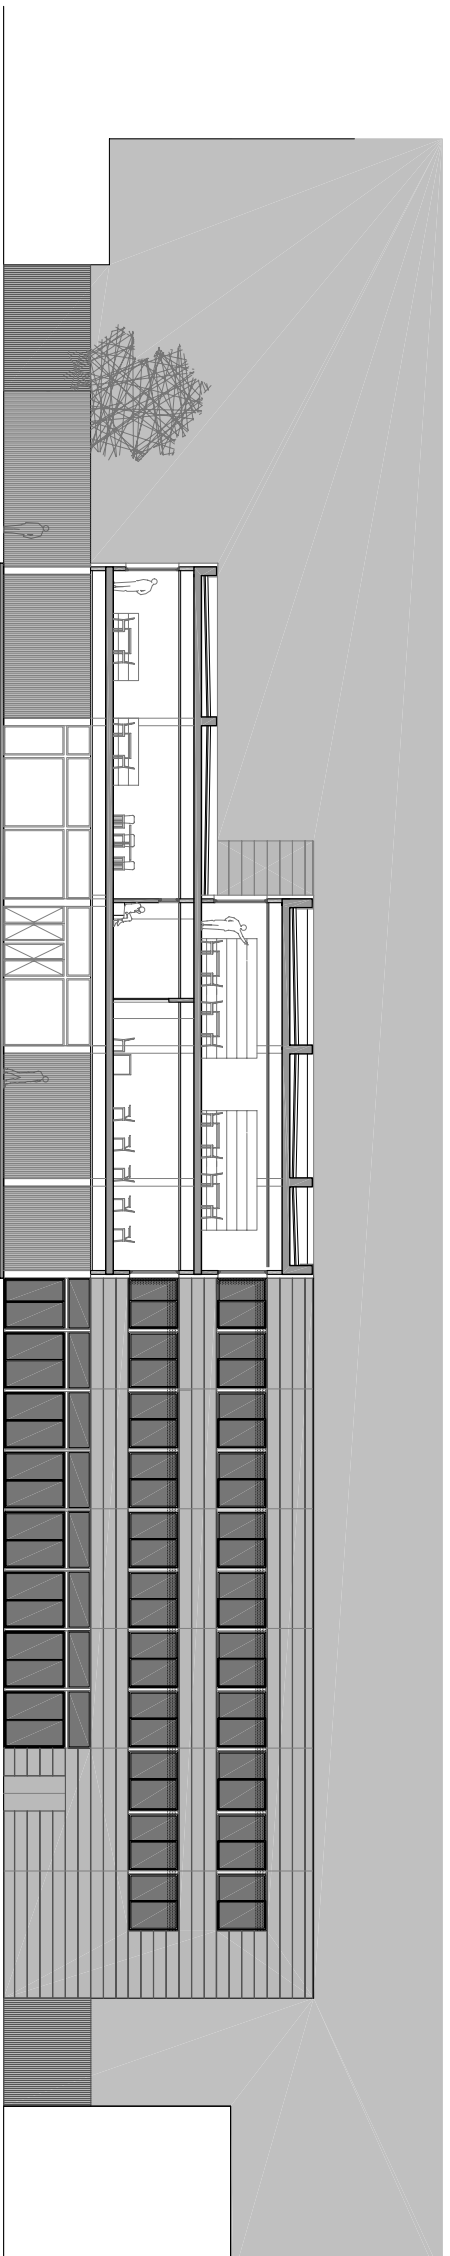

E - SECCIÓ TRANSVERSAL PER LA SALA DE JOCOS



F - SECCIÓ TRANSVERSAL PEL BAR

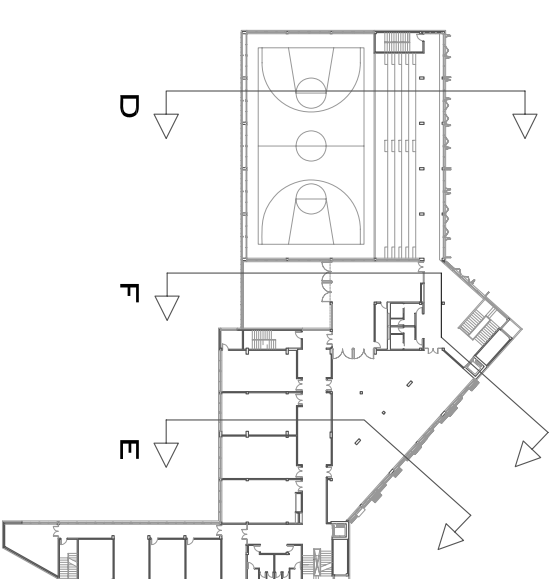

CENTRE SOCIAL CLAVÉ: UN EQUIPAMENT DE BARRI A SABADELL

GEMMA SÁEZ GUARCH, JUNY 2004, TUTOR: JOSEP URGELL

E: 1 / 150

ALÇATS I SECCIONS