

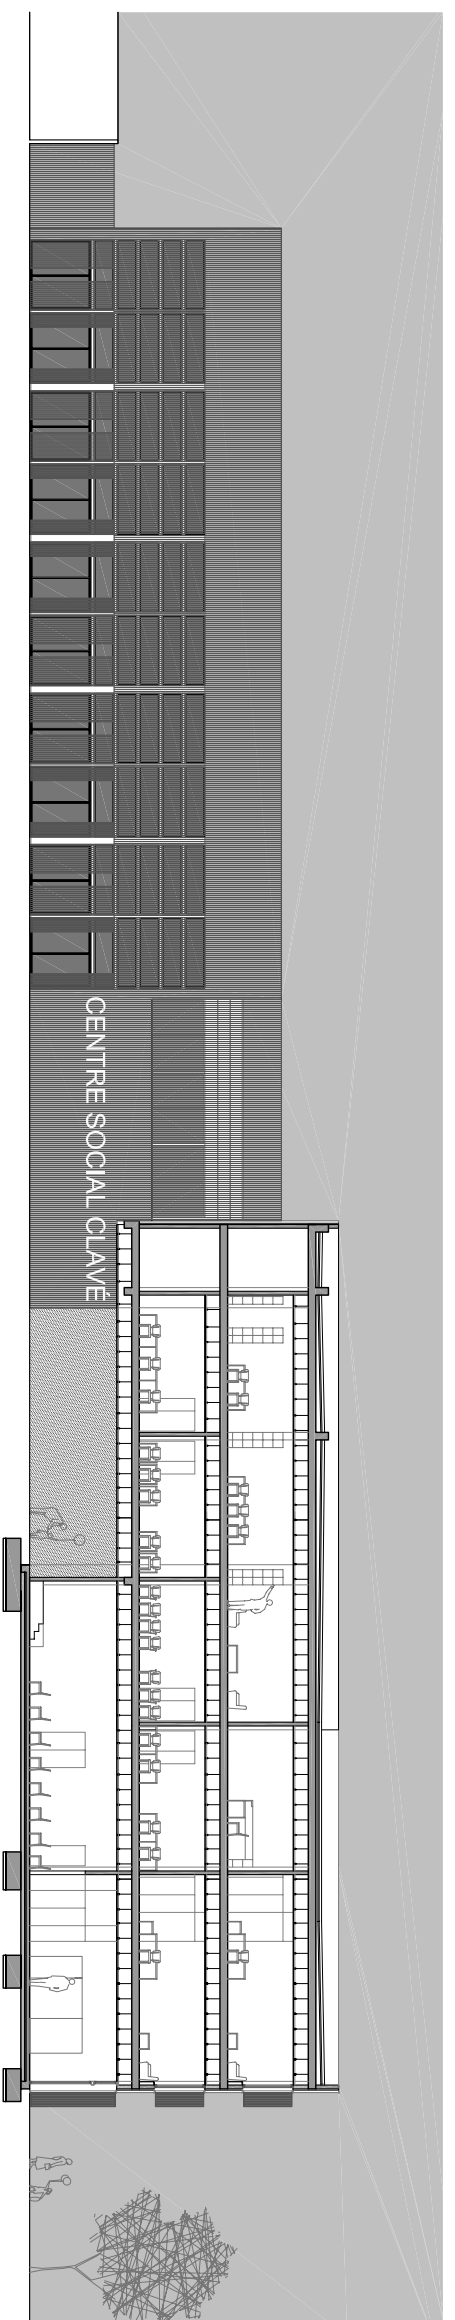


A- SECCIÓ TRANSVERSAL PELS DESPATXOS

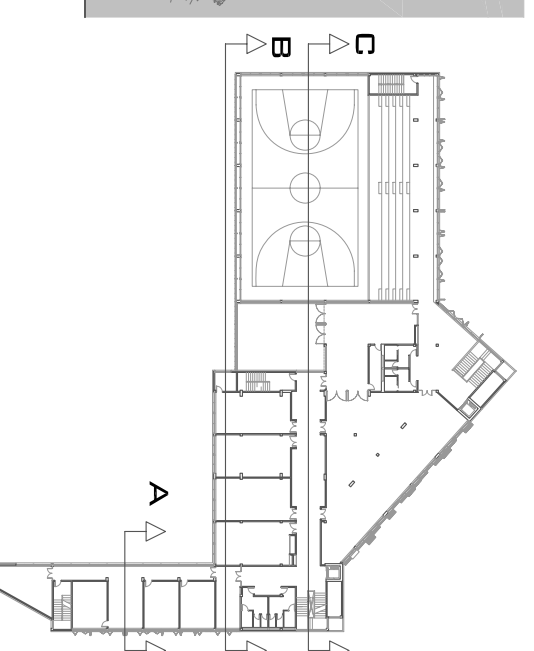

B- SECCIÓ LONGITUDINAL PER LES AULES

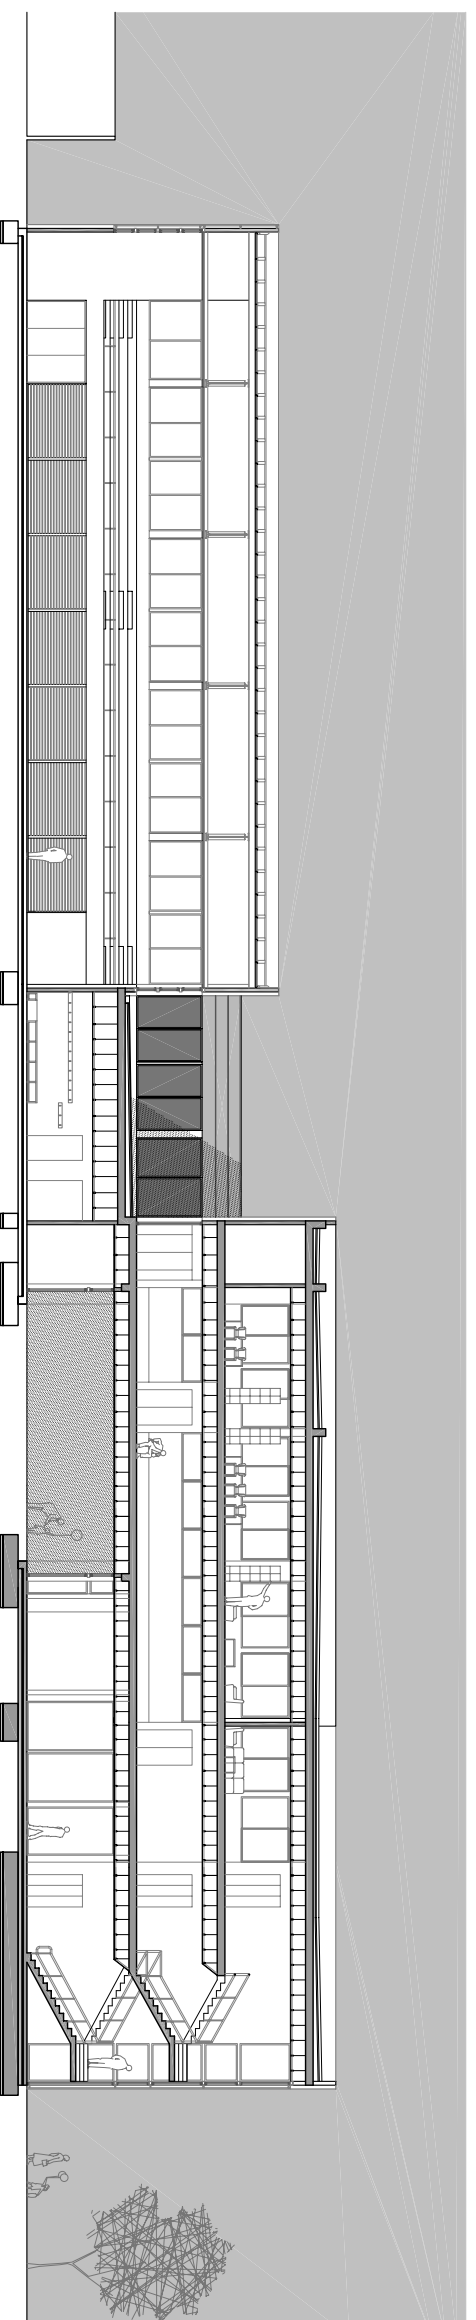

C- SECCIÓ LONGITUDINAL PER LA ZONA DE PAS

CENTRE SOCIAL CLAVÉ: UN EQUIPAMENT DE BARRI A SABADELL

GEMMA SÁEZ GUARCH, JUNY 2004, TUTOR: JOSEP URGELL

ALÇATS I SECCIONS

E: 1 / 150