




SECCIÓ POLIESPORTIU

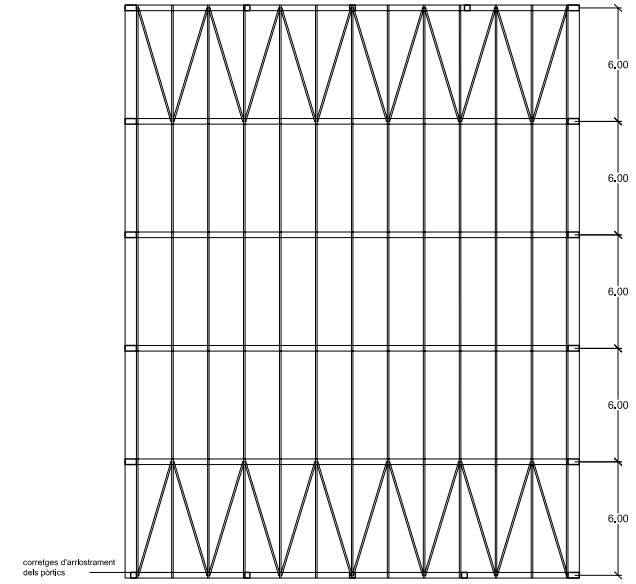


PLANTA COBERTA METÀ.LICA (POLIESPORTIU)

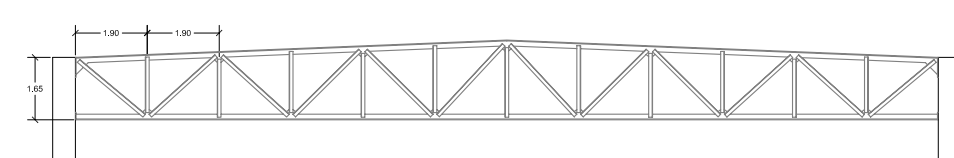

ENCAVALLADA POLIESPORTIU, E: 1/100

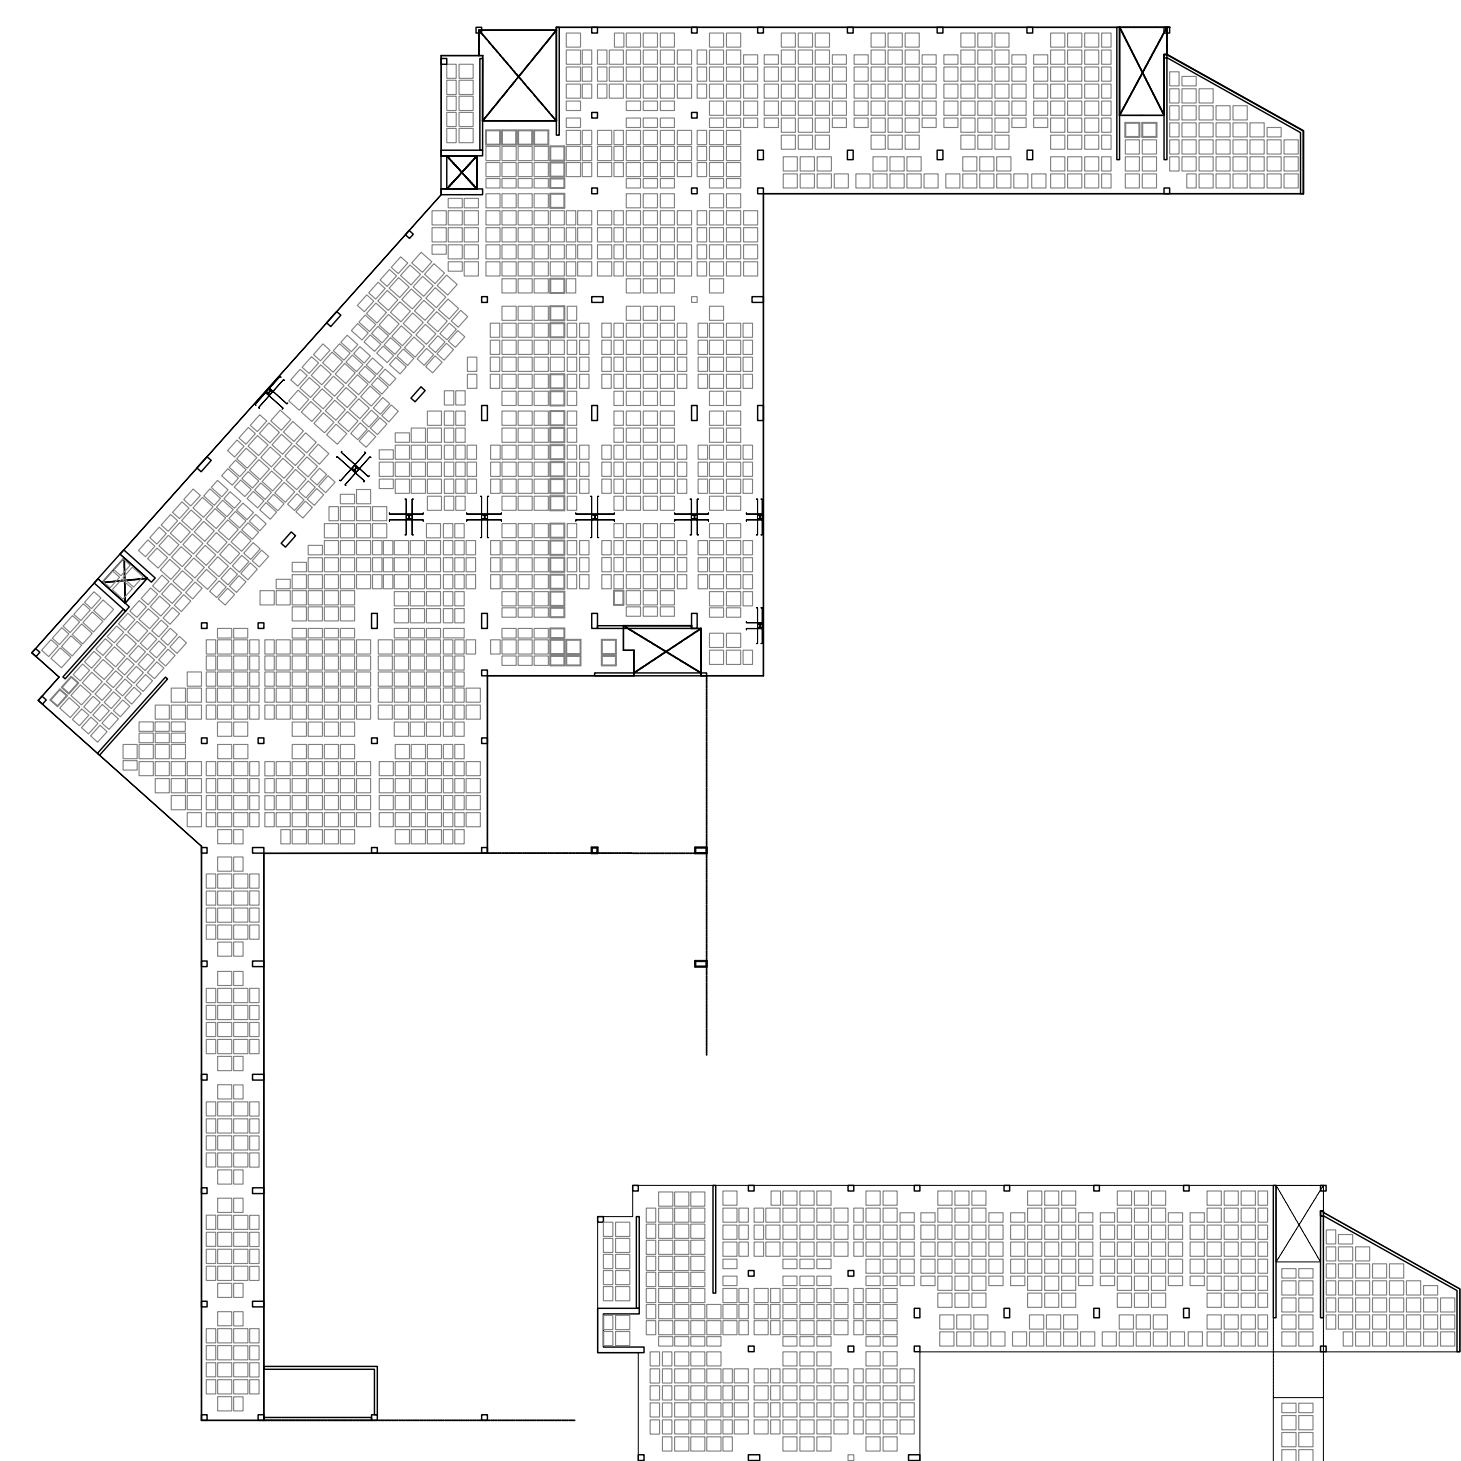


FORJAT PLANTA PRIMERA

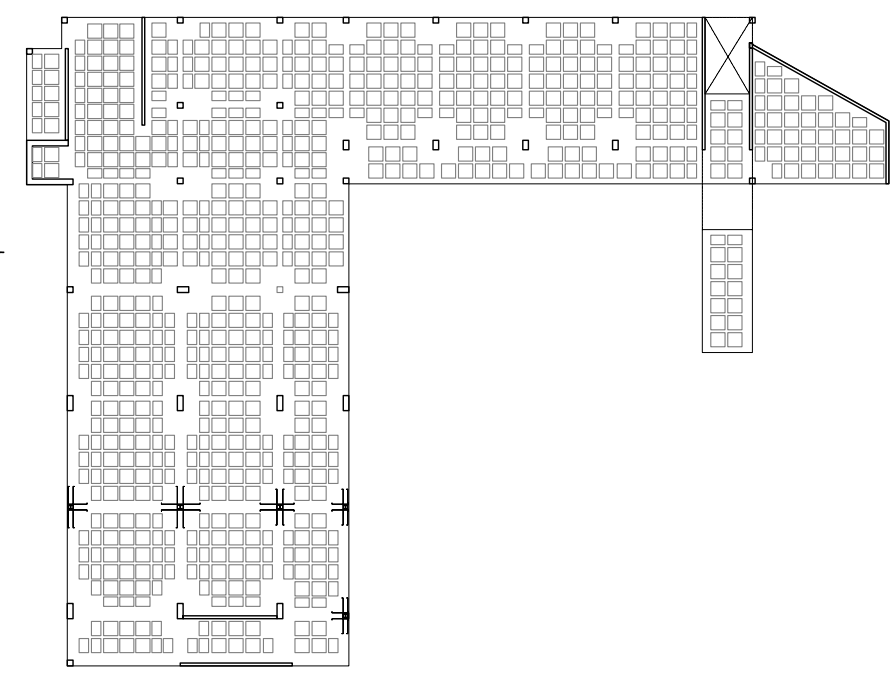

FORJAT PLANTA SEGONA

PLANTA BAIXA

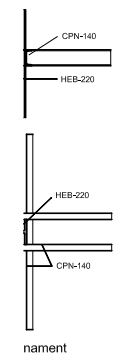

ESTRUCTURA D'ACER

- Dades de càlcul:
- COBERTA:
- Càrregues permanents: coberta 75 kg/m²
 - Sobrecàrregues ús: 100 kg/m²
 - Sobrecàrrega neu: 50 kg/m²
 - Accions del vent: 240 kg/m² (pressió)
 - 120 kg/m² (succió)
- FONAMENTACIÓ:
- Terreny: 2000 kg/m²

