



- LLEGGENDA**
- 01 Impermeabilització EPDM tipus Awlitra Evalastik fixada mecànicament.
 - 02 Aïllament tèrmic: resistent a la pressió e 100mm, resistent al foc tipus Rockool.
 - 03 Barrera de vapor.
 - 04 Xapa metàl·lica grecada Arcelex Haderco S.170.54 D.
 - 05 Escopidor metàl·lic.
 - 06 Xapa plegada.
 - 07 Estructura metàl·lica.
 - 08 Fals sostre de cartró-guix Pladur.
 - 09 Muntant mur cortina Technal MX Estructural SSG.
 - 10 Traversany mur cortina Technal MX Estructural SSG.
 - 11 Perfil metàl·lic.
 - 12 Terra tècnica de losetes de 60x60 cm amb acabat tèxtil.
 - 13 Meixa mur cortina.
 - 14 Junta de dilatació entre 6 i 10 mm.
 - 15 Ancoratge a forjat per a subjecció mur cortina.
 - 16 Forjat tipus sandvitx aïlligent amb poliestirè expandit.
 - 17 Vidre opacifcat.
 - 18 Vidre de protecció solar: SGG Climait Plus control solar protecc, autonegajable i reflectant.
 - 19 Fals sostre lineal de fusta Luxalon.
 - 20 Làmina impermeabilitzant.
 - 21 Revestiment amb plaques de GRC Fibrec de diversos formats; guix 13 mm. Color relacionat amb la façana edifici antic.
 - 22 Grapa suport placa GRC MacFox.
 - 23 Perfil horitzontal suport fulla exterior MacFox.
 - 24 Perfil vertical suport fulla exterior MacFox.
 - 25 Ancoratge a forjat per a suport fulla exterior MacFox.
 - 26 Ancoratge a forjat per a suport fulla intermedia.
 - 27 Cambra ventilada.
 - 28 Aïllament d'escuma de poluretà projectada.
 - 29 Xapa metàl·lica grecada Arcelex Haderco S.170.54 D per a fulla intermedia.
 - 30 Perfil metàl·lic suport fulla intermedia.
 - 31 Fulla interior conformada per dues capes de plaques de guix laminat amb lana de roca en l'interior.
 - 32 Xapa plegada perforada per a evacuació d'aigua.
 - 33 Fixació de xapa d'acer plegada en Z, separada tèrmicament.
 - 34 Canaló rectangular d'alumini.
 - 35 Xapa plegada.
 - 36 Placa GRC perforada per a evacuació aigua.
 - 37 Cartró-guix resistent a la humitat.

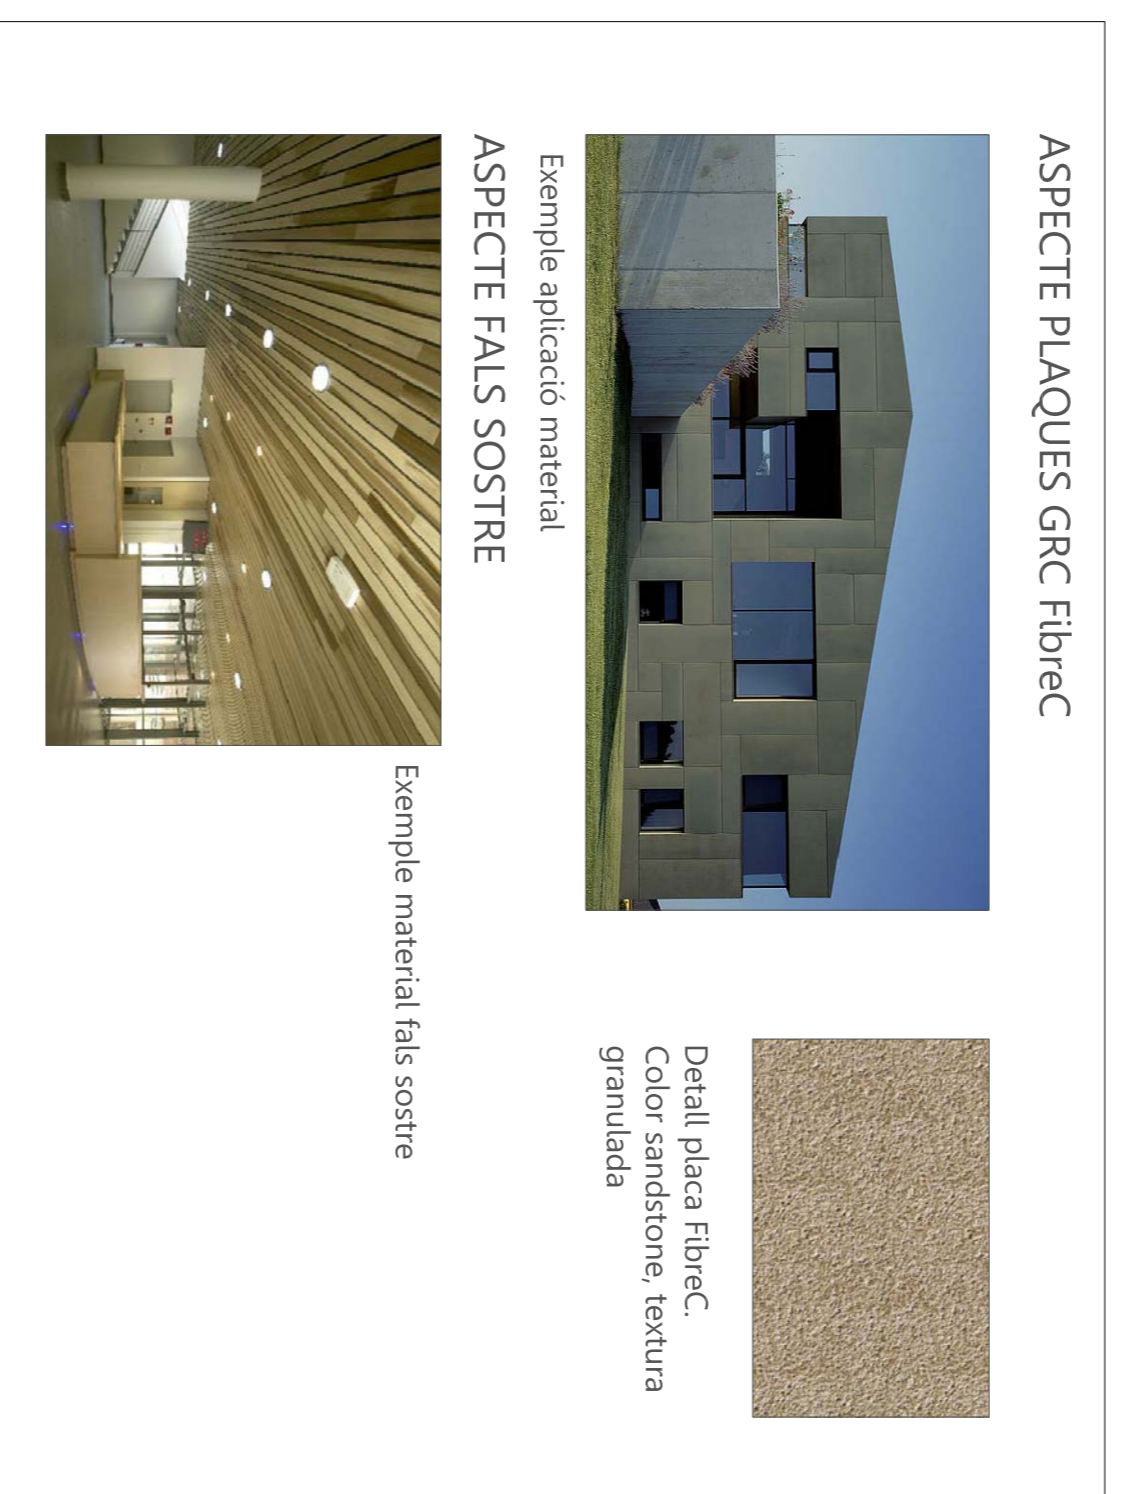

Exemple material fals sostre

FORMATS PLAQUES GRC

	Amplada 90 cm	A1	Alçada 60 cm
	Amplada 180 cm	A2	Alçada 90 cm
	Amplada 360 cm	A3	Alçada 120 cm
	Dimensions especials		

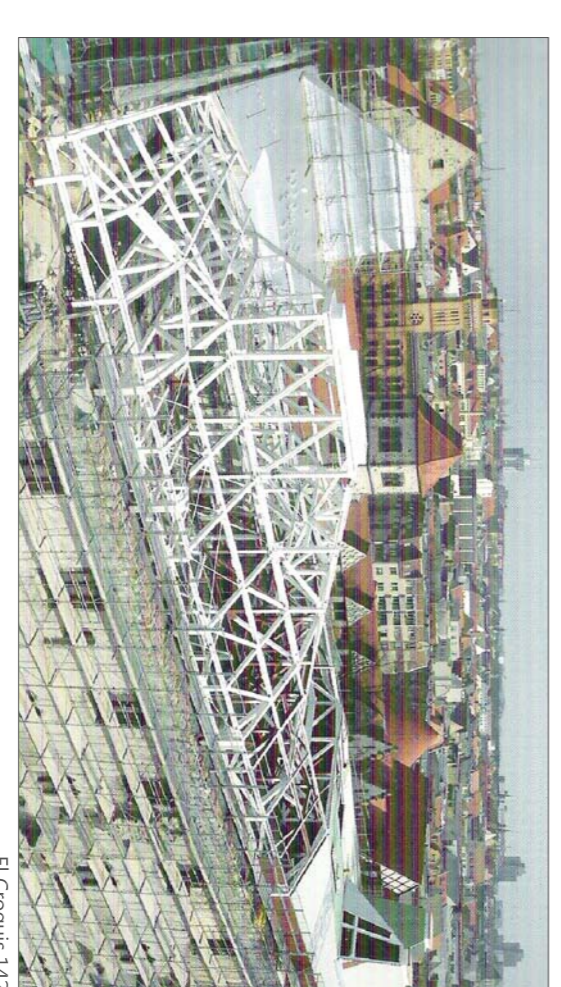

El Gropius 142