
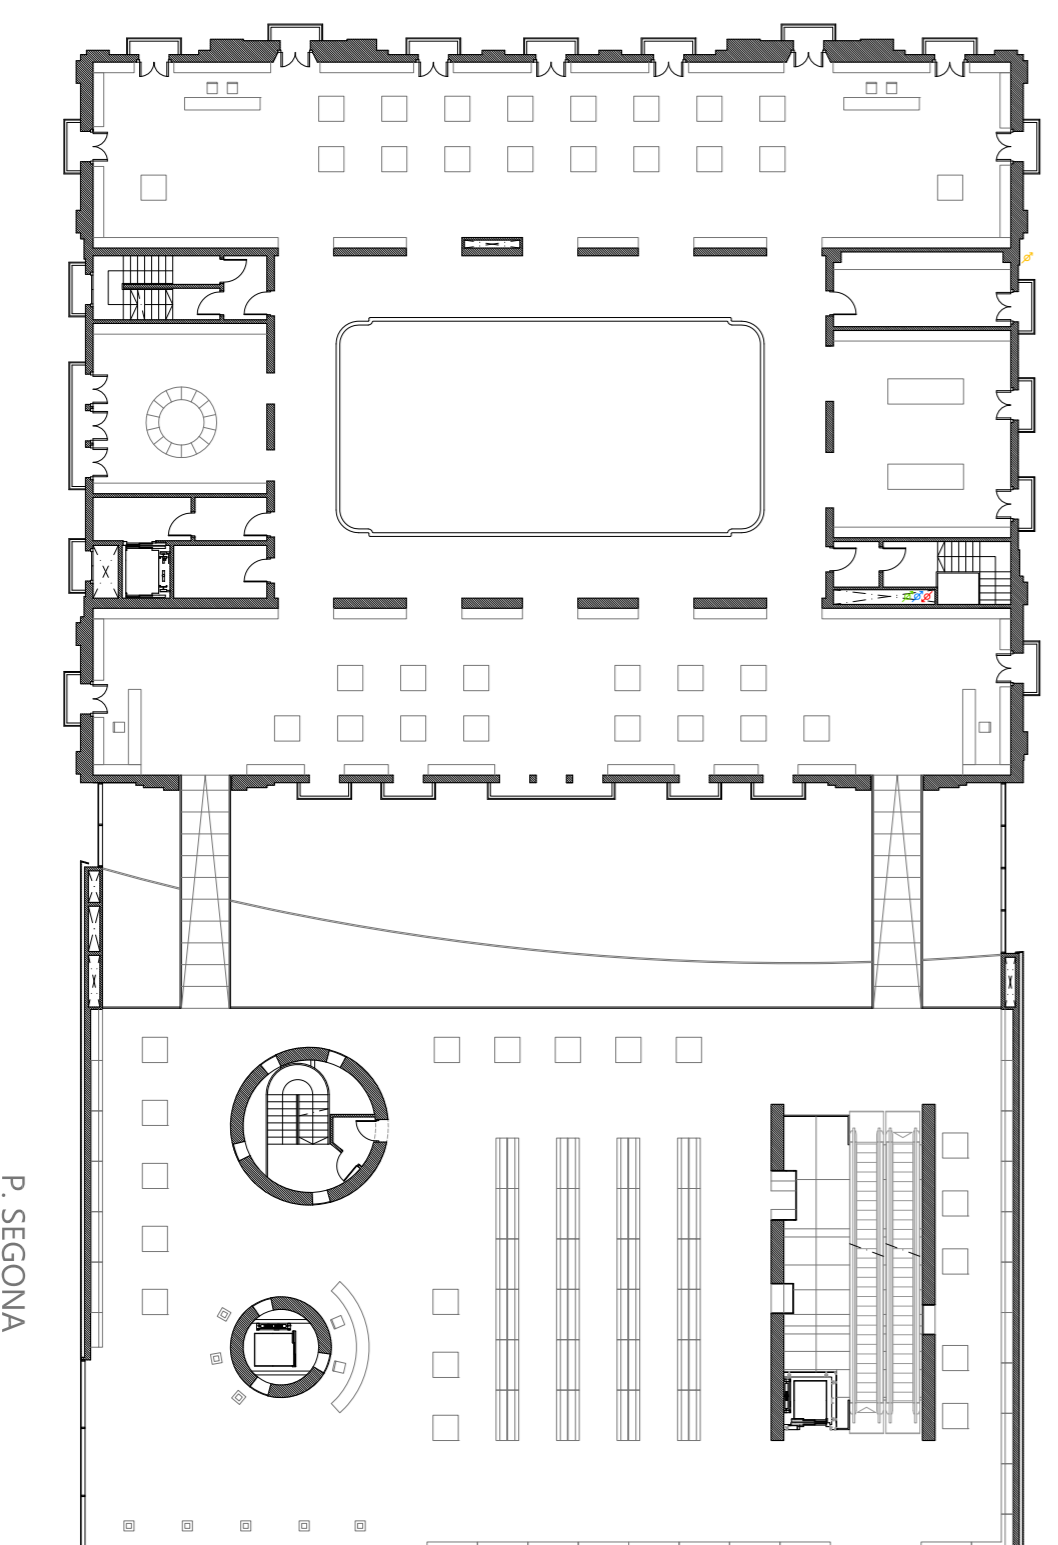
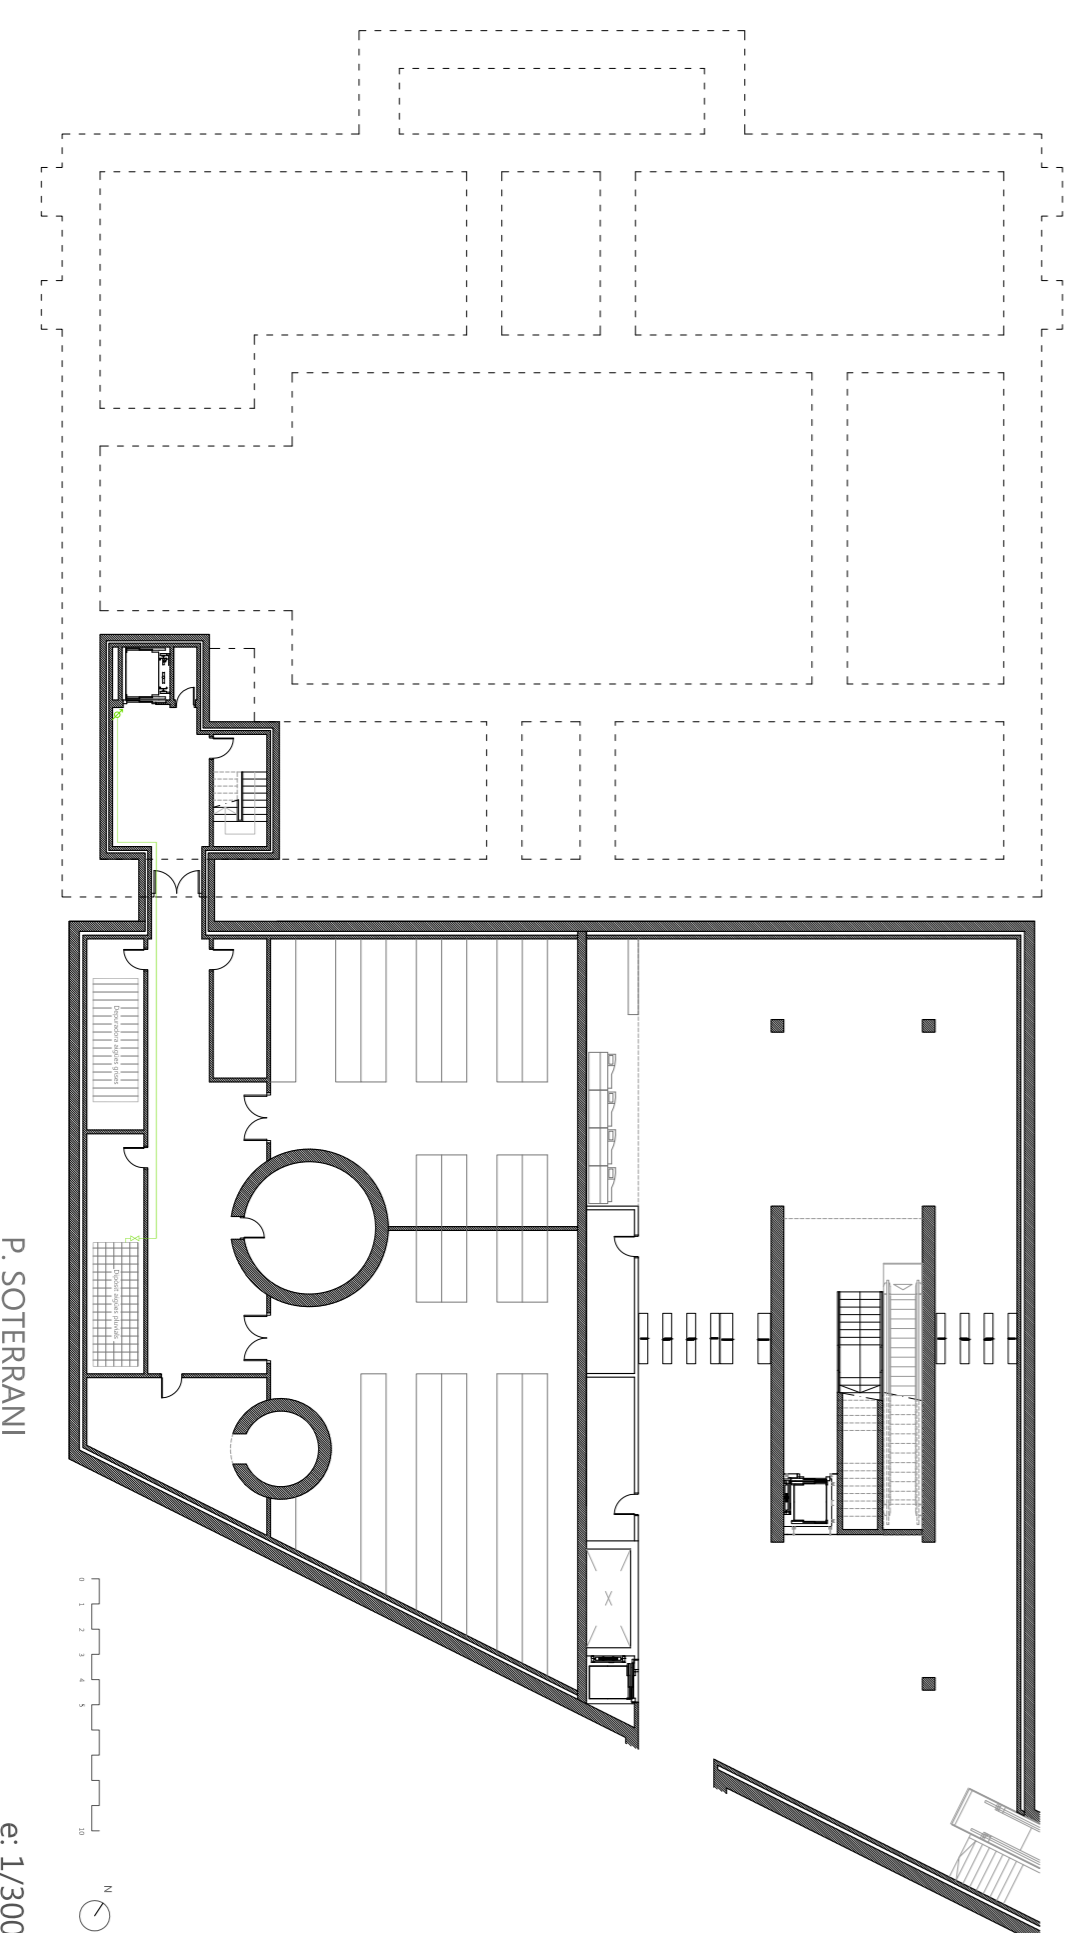
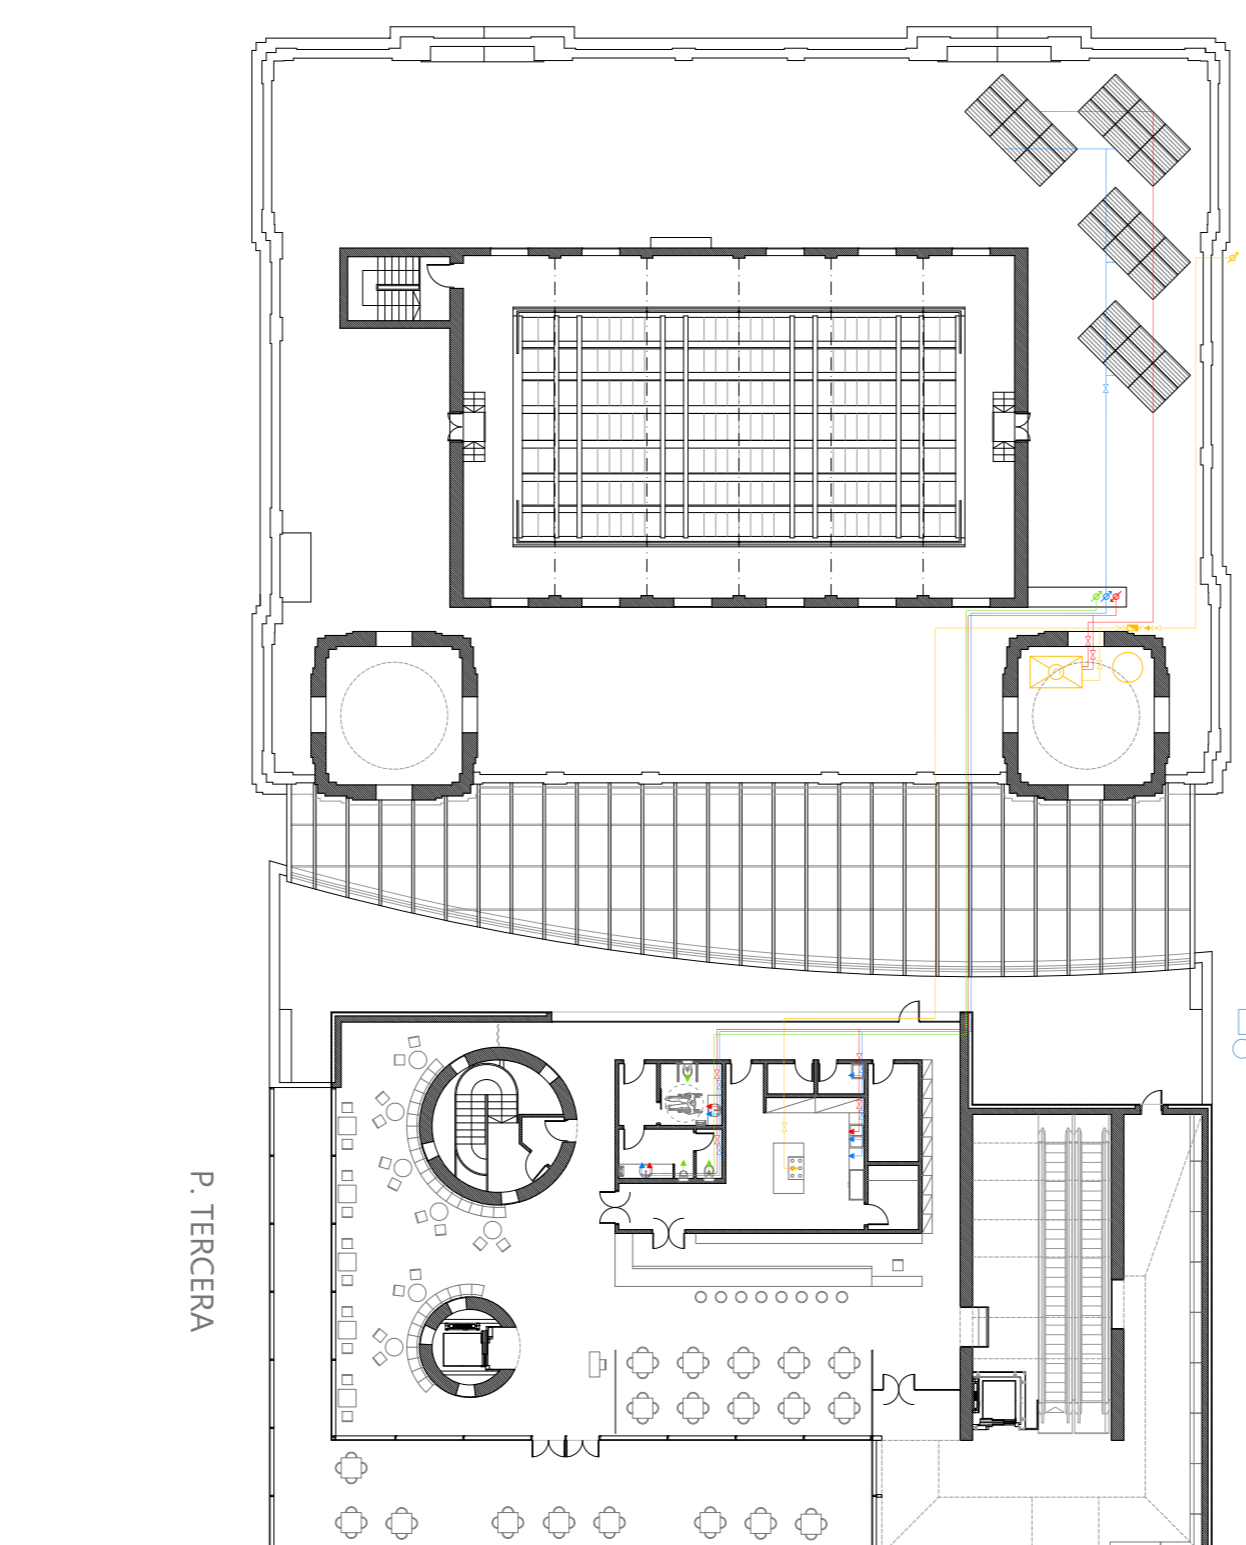


CRITERIS FONTANERIA

La separació i posterior tractament de les aigües de pluja i de les aigües grises permet reutilitzar aquestes per a les descàrregues de w.c. i urinaris. En cas de que aquestes no siguin suficients, en moments puntuals, la connexió amb la xarxa d'aigua potable garantirà el cabal.

Per a l'obtenció d'aigua calenta sanitària es disposen panells solars en la coberta. Una caldera a gas situada també en coberta serveix per a complementar el sistema en cas de que l'energia del Sol no sigui suficient per a arribar a la temperatura necessària, també en moments puntuals.

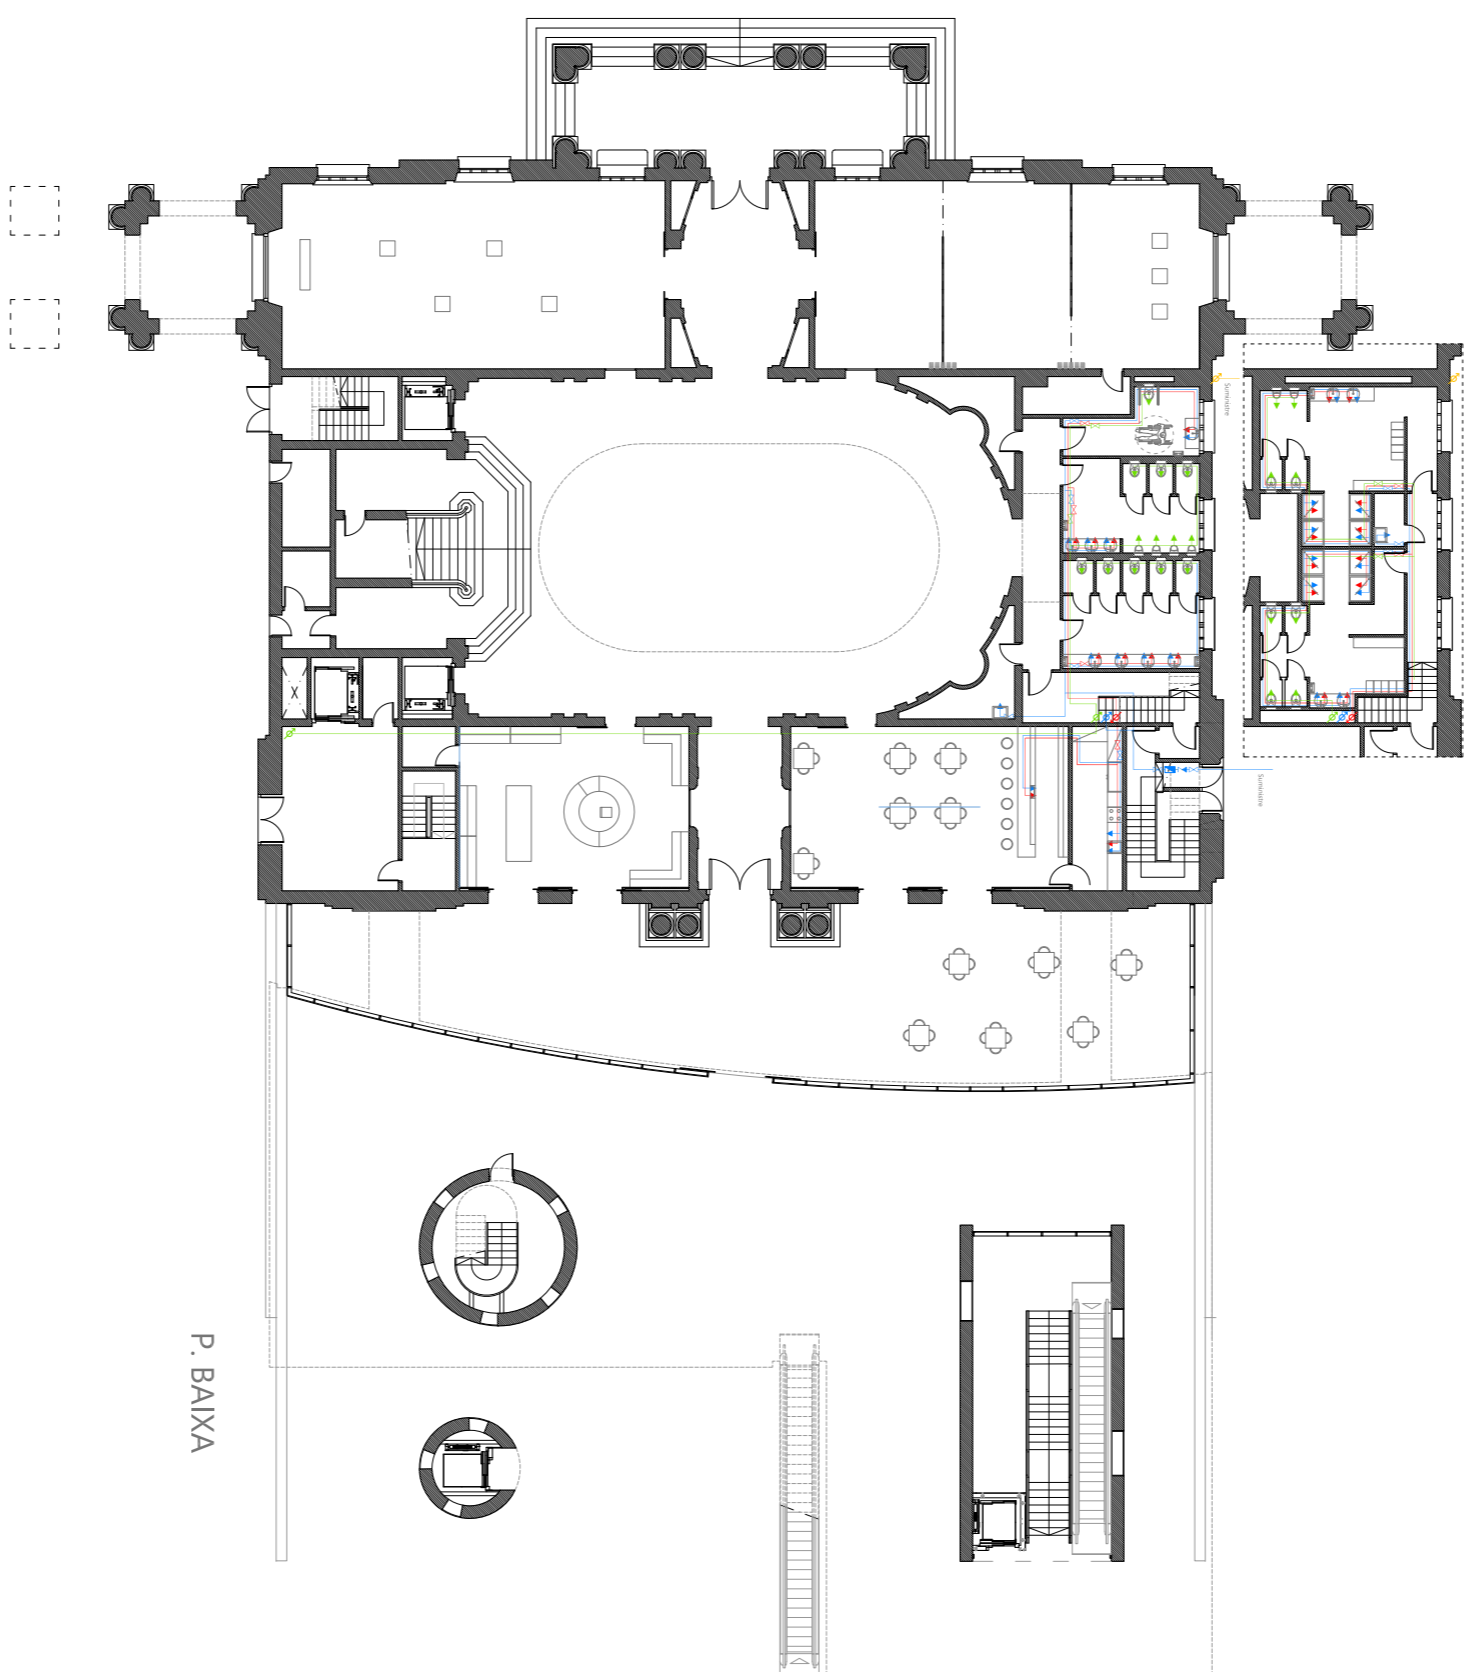

LLEGENDA FONTANERIA I GAS

	TRACAÇI AIGUA FREDA		COMPTADOR
	TRACAÇI AIGUA CALENTA		VALVULA ANTIRETORN
	TRACAÇI AIGUA DEPURADA		CLAU DE PAS
	TRACAÇI GAS		COMPTADOR
	TUB PUJADA		VALVULA ANTIRETORN
	TUB BANYADA		CALDERA GAS
	AXETA		PANELS SOLARS
	CLAU DE PAS		

