



- 57 Xapa metàl·lica perforada barana(e=2cm)
- 58 Alçat barana
- 59 Placa alveolar amb perfil L per grades (900x150x15)
- 19 Alliant tèrmic polièstre exp(e=10 cm)
- 23 Cel·las de placa de guix absorbent acústic (e=2cm)
- 60 Claus de subjecció de barana encastats a estructura.
- 61 Peça cartró guix knauf
- 63 Perns de subjecció
- 64 Fusteria d'alumini de doble vidre climatitzable amb motor elèctric
- 65 Jàssera de formigó armat amb perfil T
- 20 Mallat de formigó (e=5cm)

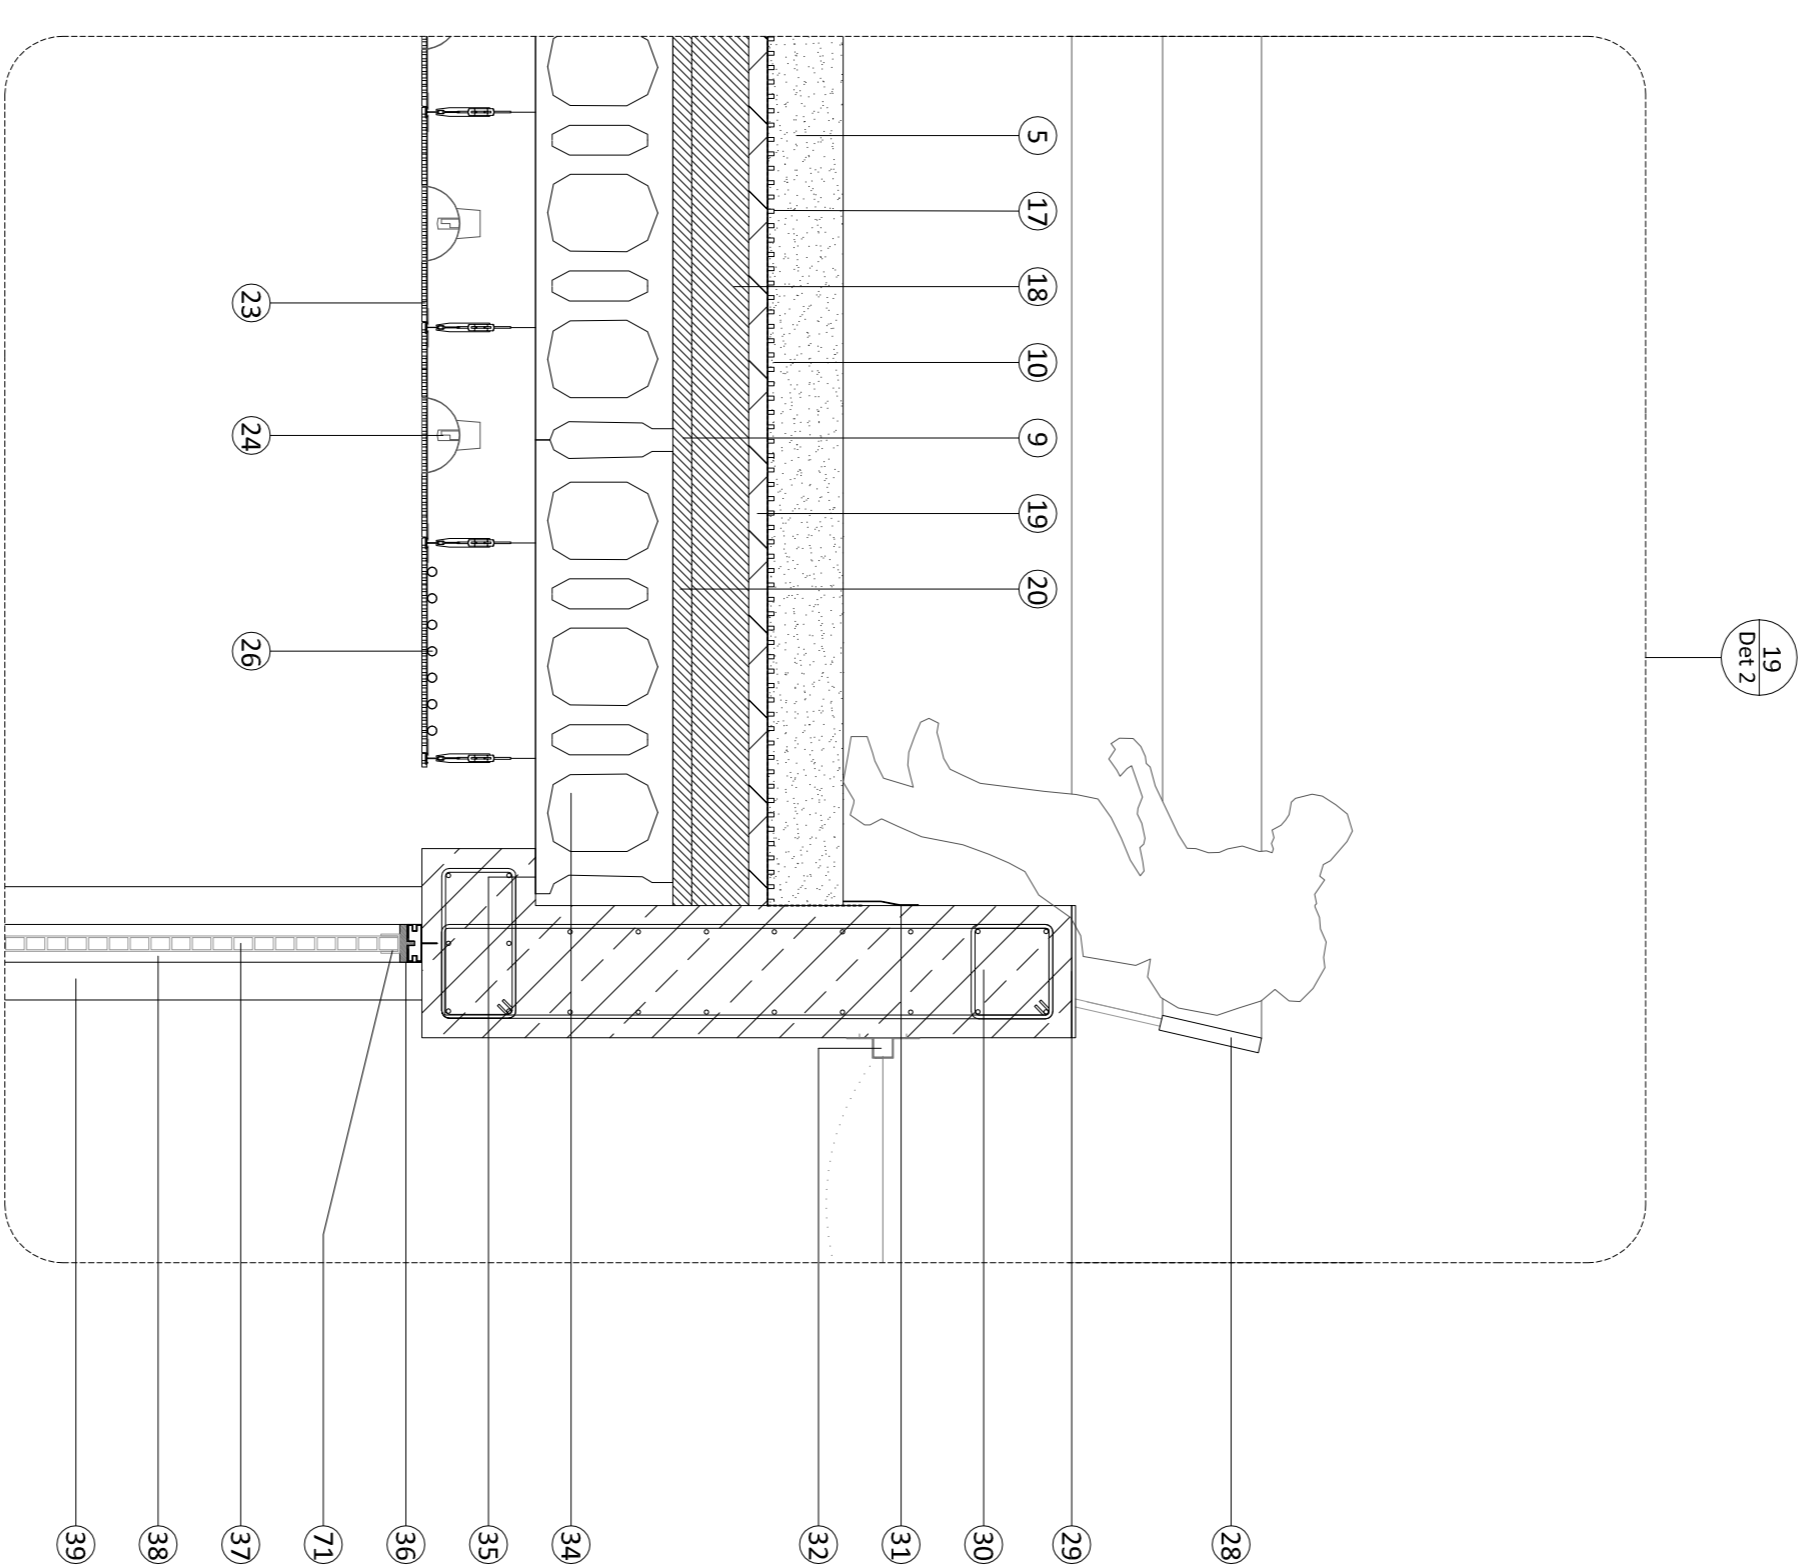

- 5 Sauló (e min= 10 cm)
- 17 Llàmina de drenatge
- 18 Formigó de pendents 2,5%
- 10 Geotèxtil antitarres
- 34 Placa alveolar 1200x35x120 cm
- 23 Cel·las de placa de guix absorbent acústic (e=2cm)
- 24 Il·luminació del passadís amb llum de tipus LED
- 26 Pas instal·lació elèctrica
- 66 Perfil d'alumini U
- 67 U-iglas e=10cm
- 68 Llàmpara puntual amb llum freda tipus LED
- 69 Guia metàl·lica amb perfil U
- 70 Projectió estructura

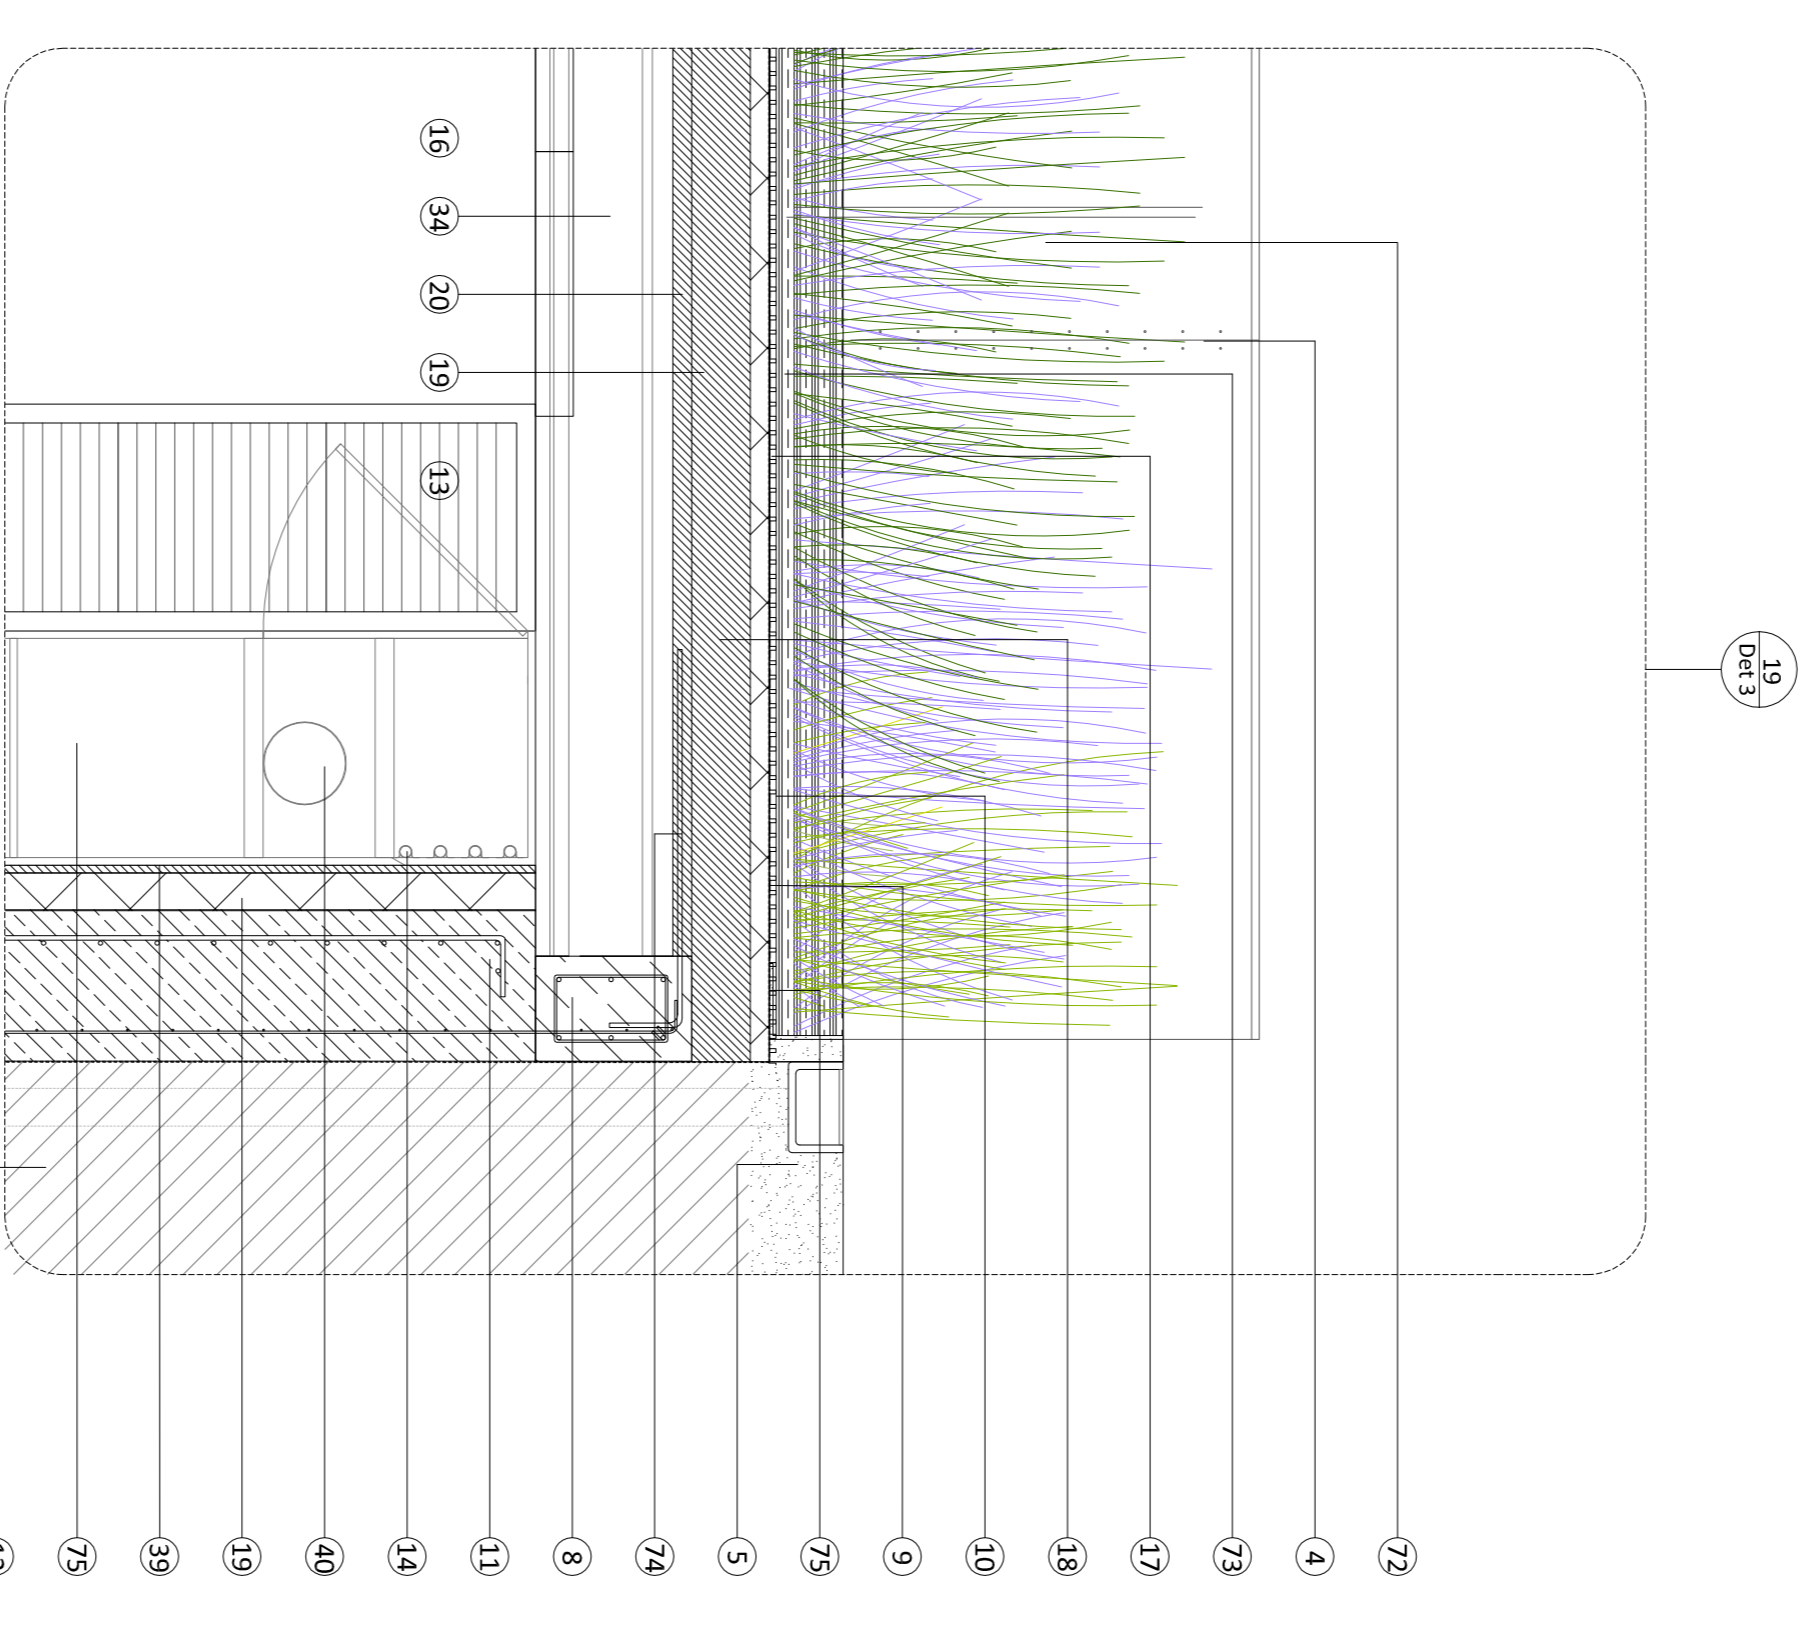

- 28 Respatller metàl·lic
- 29 Xapa metàl·lica unió respatller jàssera
- 30 Jàssera prefabricada de formigó
- 31 Perfil d'alumini
- 32 Possible toldo
- 34 Placa alveolar 1200x35x120 cm
- 35 Neoprè
- 36 Guia gr 360º
- 71 Perfil d'alumini en U subjecció policarbonat
- 37 Panel·l de policarbonat reciclat
- 38 Marc metàl·lic (e= 2cm)

- 39 Projectió pilar de formigó
- 5 Sauló (e min= 10cm)
- 17 Llàmina de drenatge
- 18 Formigó de pendents 2%
- 10 Geotèxtil antitarres
- 9 Llàmina impermeable
- 19 Alliant tèrmic polièstre expandit(e= 10 cm)
- 23 Cel·las placa de guix absorbent acústic (e= 2 cm)
- 24 Il·luminació del passadís amb llum de tipus LED
- 26 Pas instal·lació elèctrica
- 20 Mallat de formigó (e=5cm)

- 72 Parterre lavanda
- 4 Junta en alçat de xapa metàl·lica
- 73 Terra
- 17 Llàmina de drenatge
- 18 Formigó de pendents 2%
- 10 Llàmina antitarres
- 9 Llàmina impermeable
- 75 Perfil metàl·lic contenció terra parterre
- 5 Sauló (e= 40 cm)
- 74 Negatiu de fisura (d=12mm)
- 8 Cercol (40x40cm)

- 11 Mur de contenció de formigó armat (e=40 cm)
- 14 Conductes de subministrament d'aigua (d=30mm)
- 40 Alliant tèrmic (e=10cm)
- 19 Trassosotat de pladur (e=2cm)
- 39 Armari
- 75 Graves
- 12 Vidre five climatitz
- 16 Placa alveolar 1200x35x120cm
- 34 Mallat de formigó (e=5cm)
- 20 Porra de ventilació d'alumini amb lames regulables
- 13