




alçat a-d - façana est edifici d'administració i accés

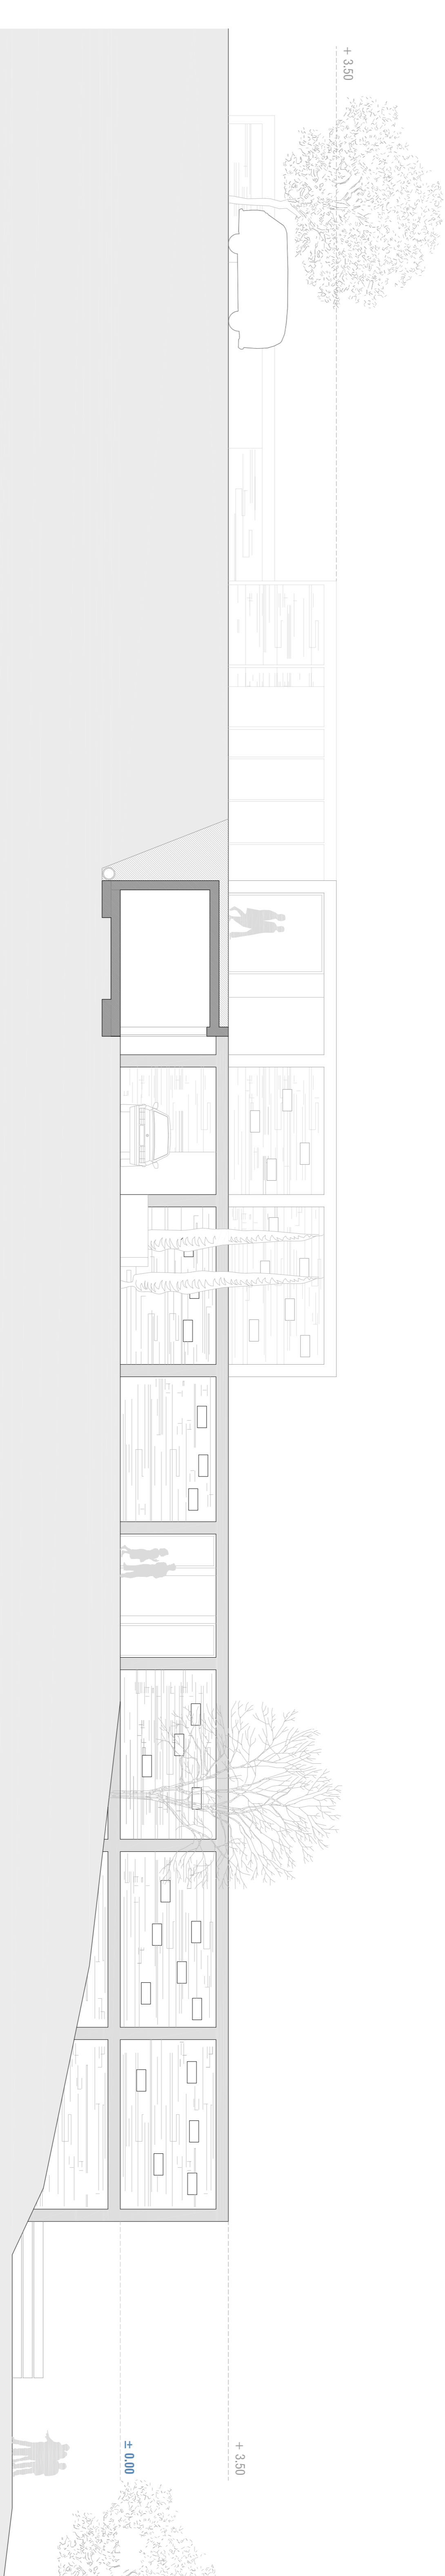

alçat b-b - façana oest edifici d'administració, accés principal

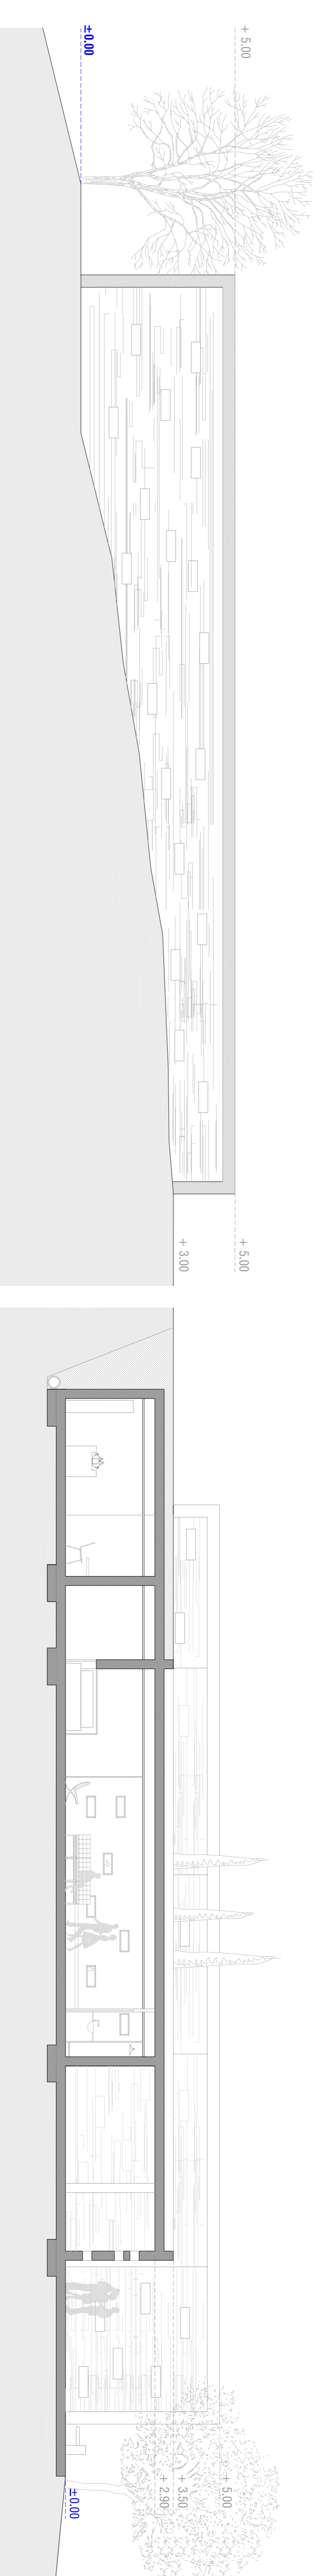


alçat c-c - façana est de la sala multifuncional

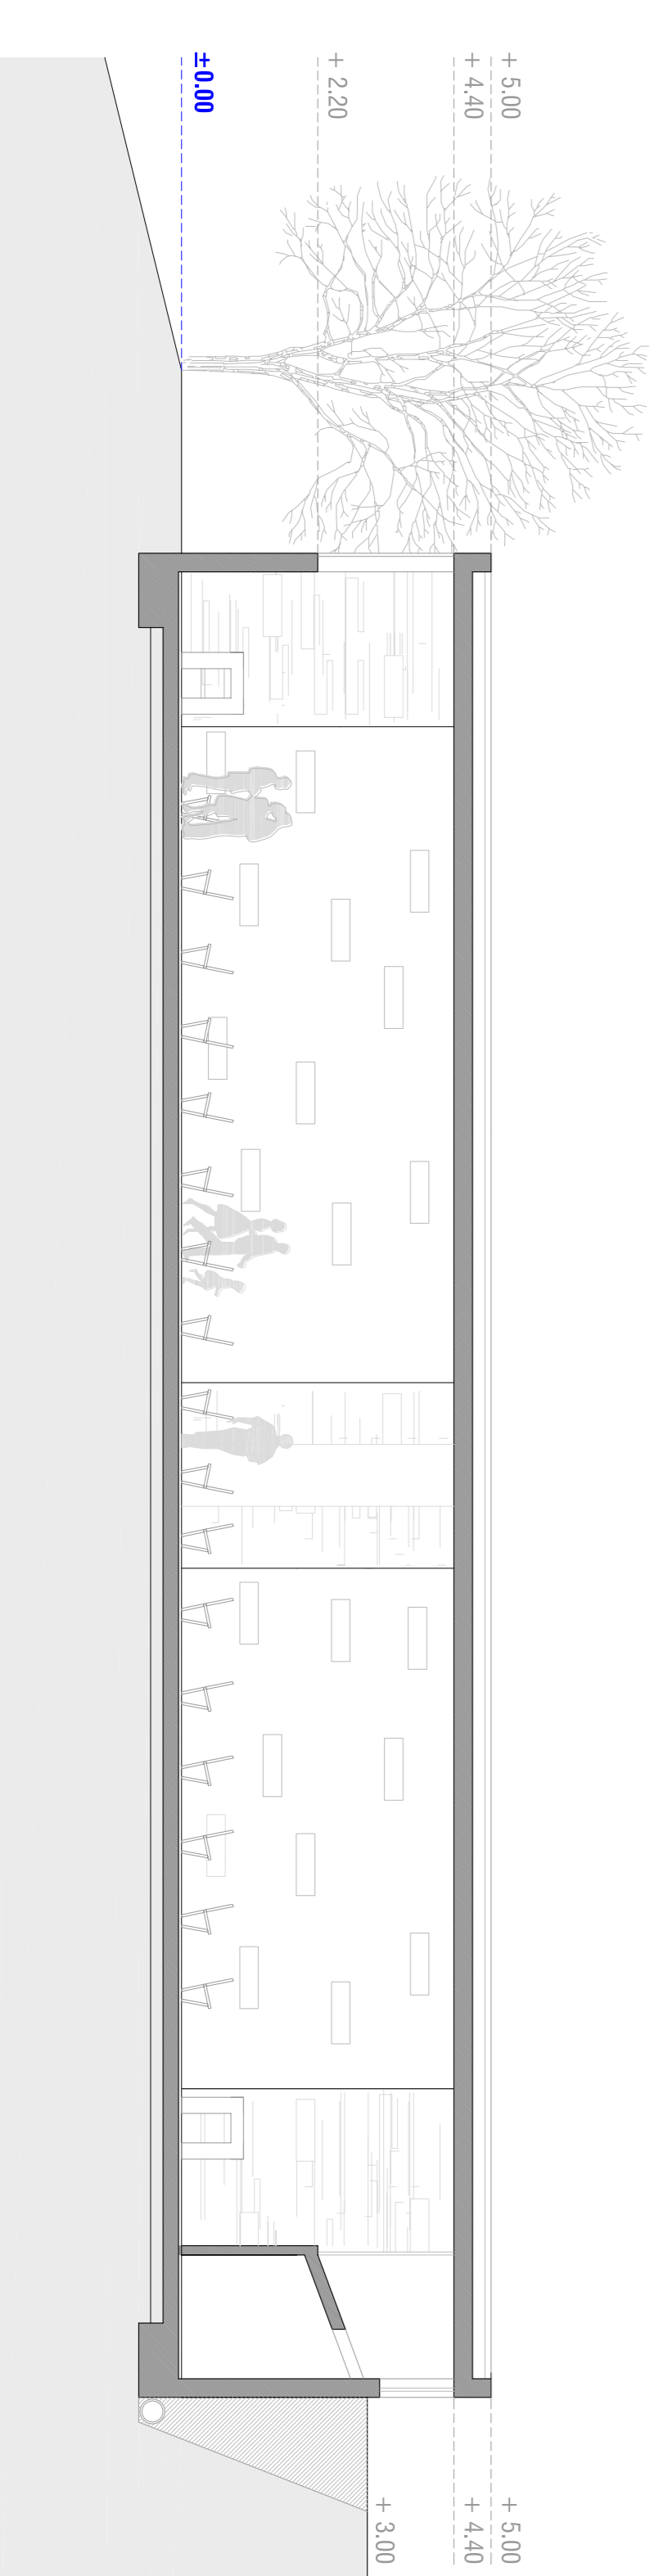

secció e-e' - realitzada longitudinalment per la sala multifuncional, orientada als accessos

secció d-d' - zona de serveis / sala de difunt i veïlla / zona exterior de murs

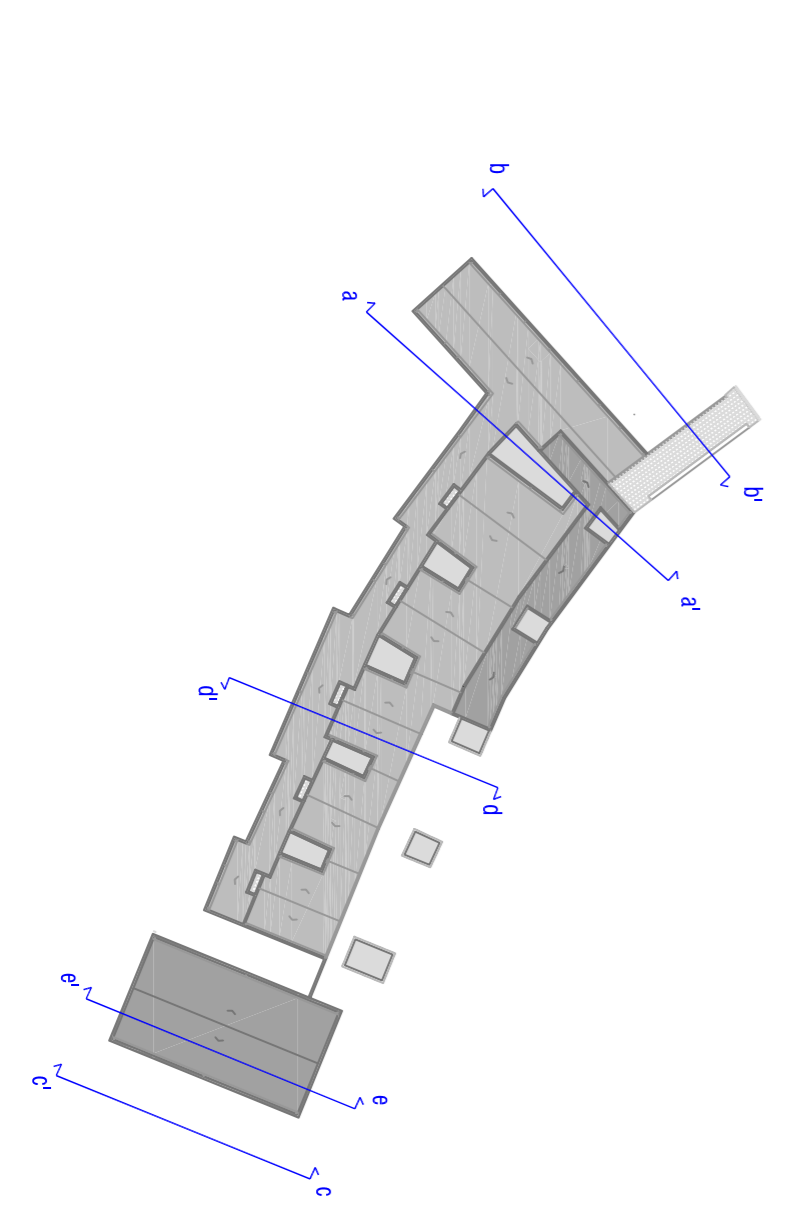

REFERENTS



arqu. Carlos Oultans Elias



ampliació mural·la de Granada