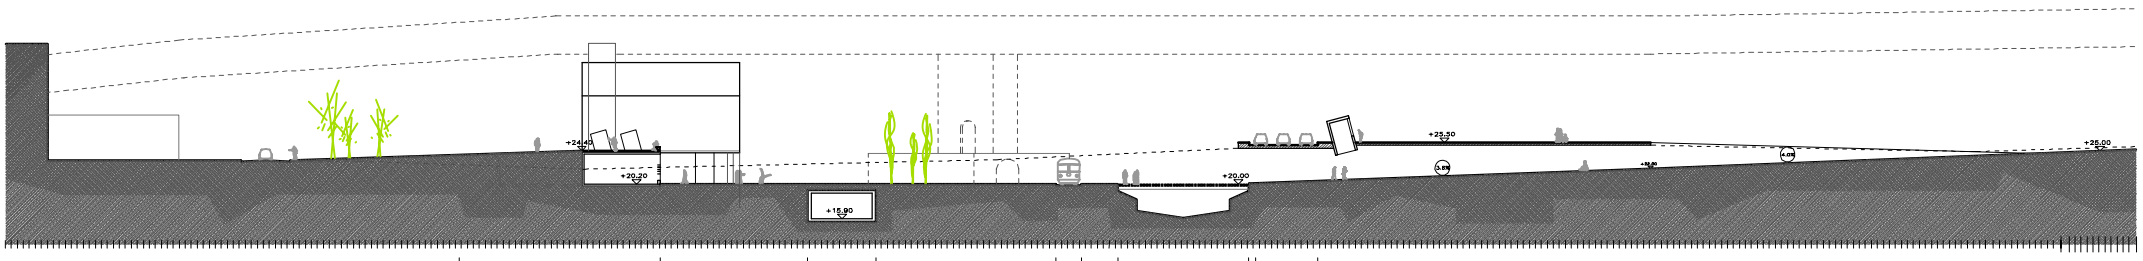

SA_1/500

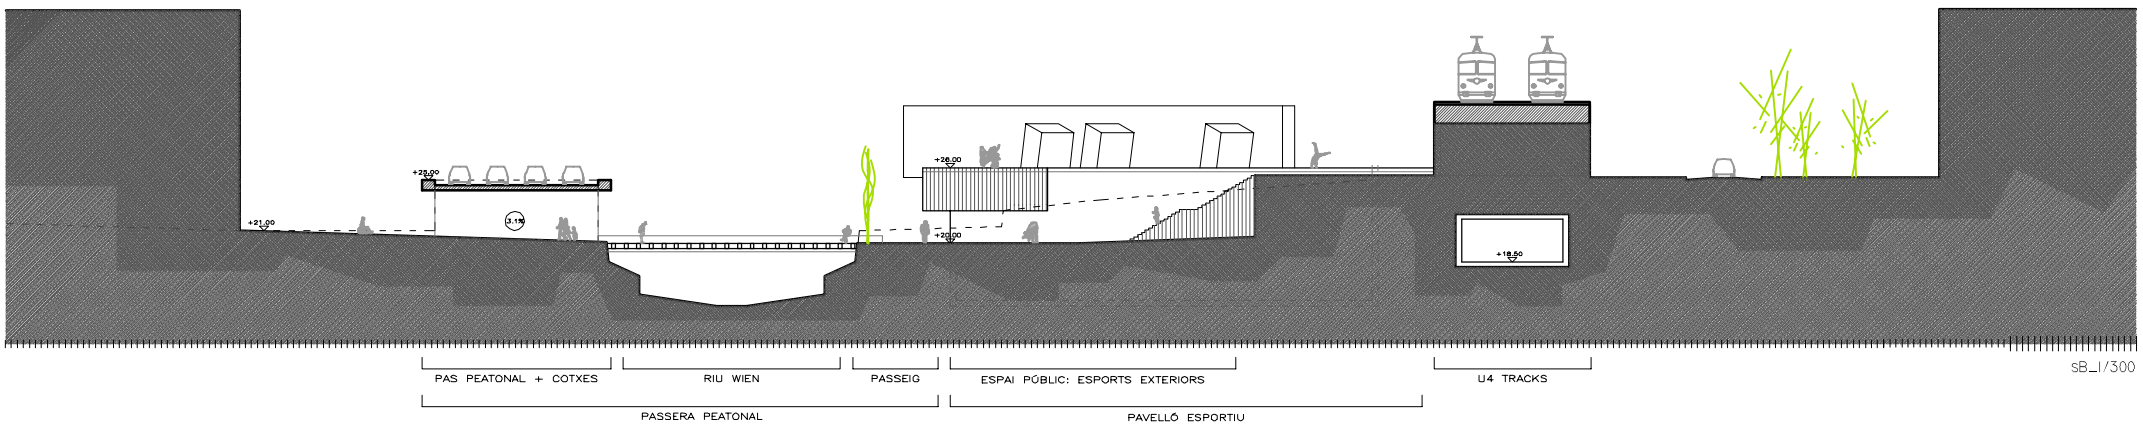

SB_1/300

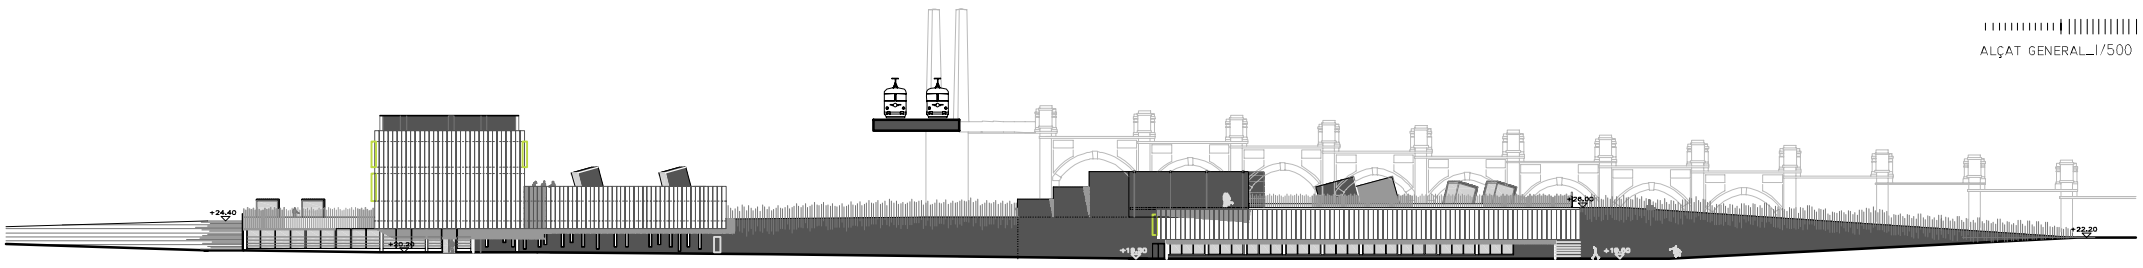

ALÇAT GENERAL_1/500