




VISTA 3




VISTA 2

- 01 ACCÉS 1
- 02 RECEPCIÓ
- 03 VESTIBUL GENERAL
- 04 SIGNATURES
- 05 FLORS
- 06 SALA ESPERA
- 07 ADMINISTRACIÓ
- 08 DISTRIBUIDORS ADMINISTRACIÓ
- 09 ARXIU
- 10 SERVEIS ADMINISTRACIÓ
- 11 CAP SERVEI
- 12 GERÈNCIA
- 13 PRESIDÈNCIA
- 30 SERVEIS PÚBLICS
- 32 ACCÉS 2

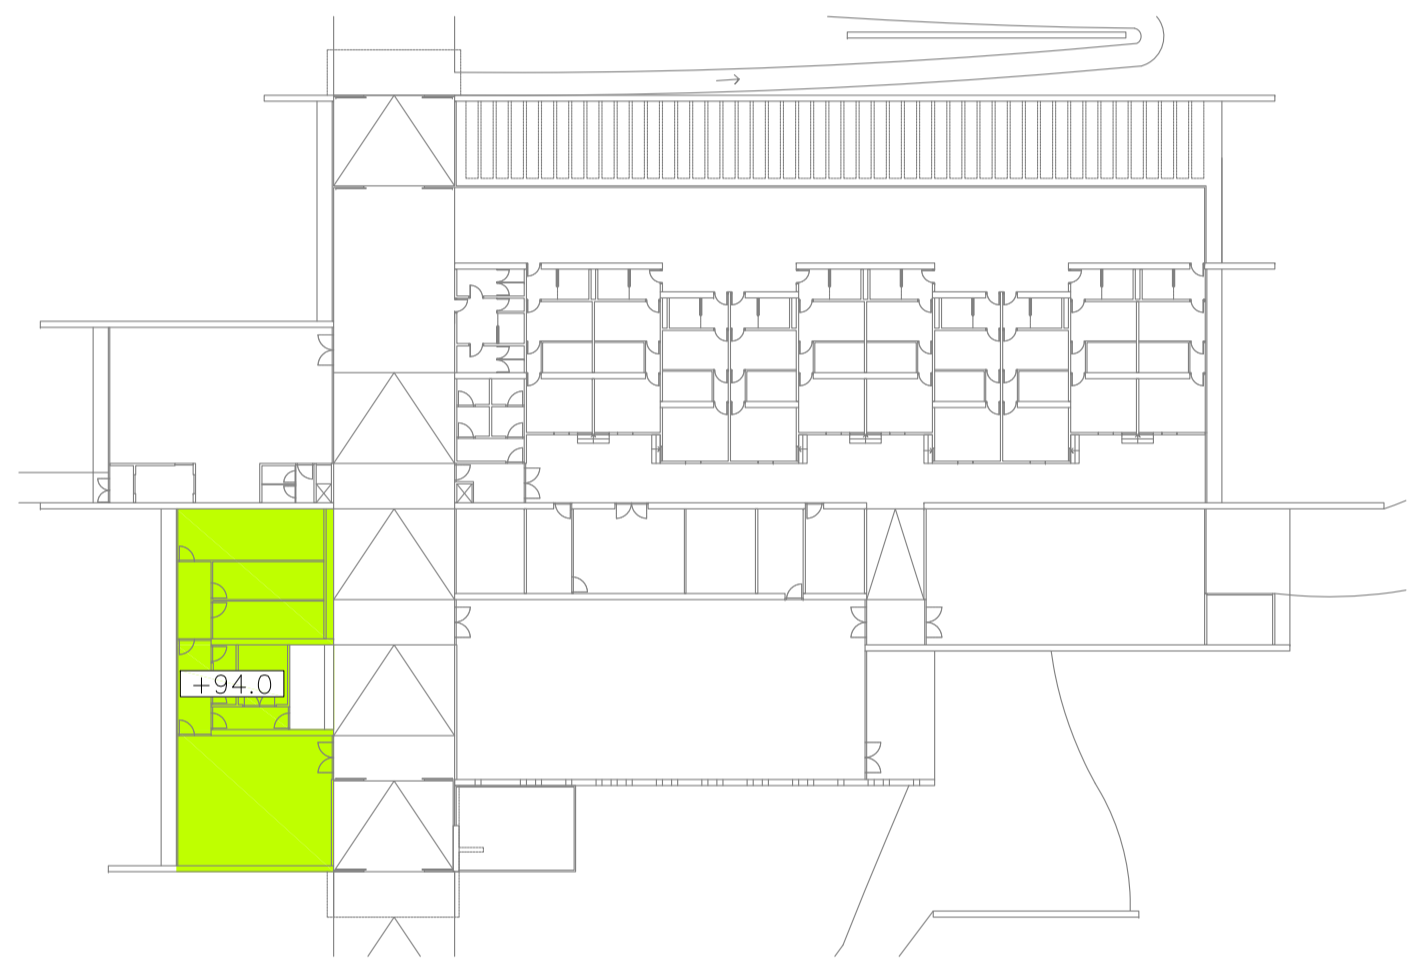

ACCÉS VESTIBUL GENERAL

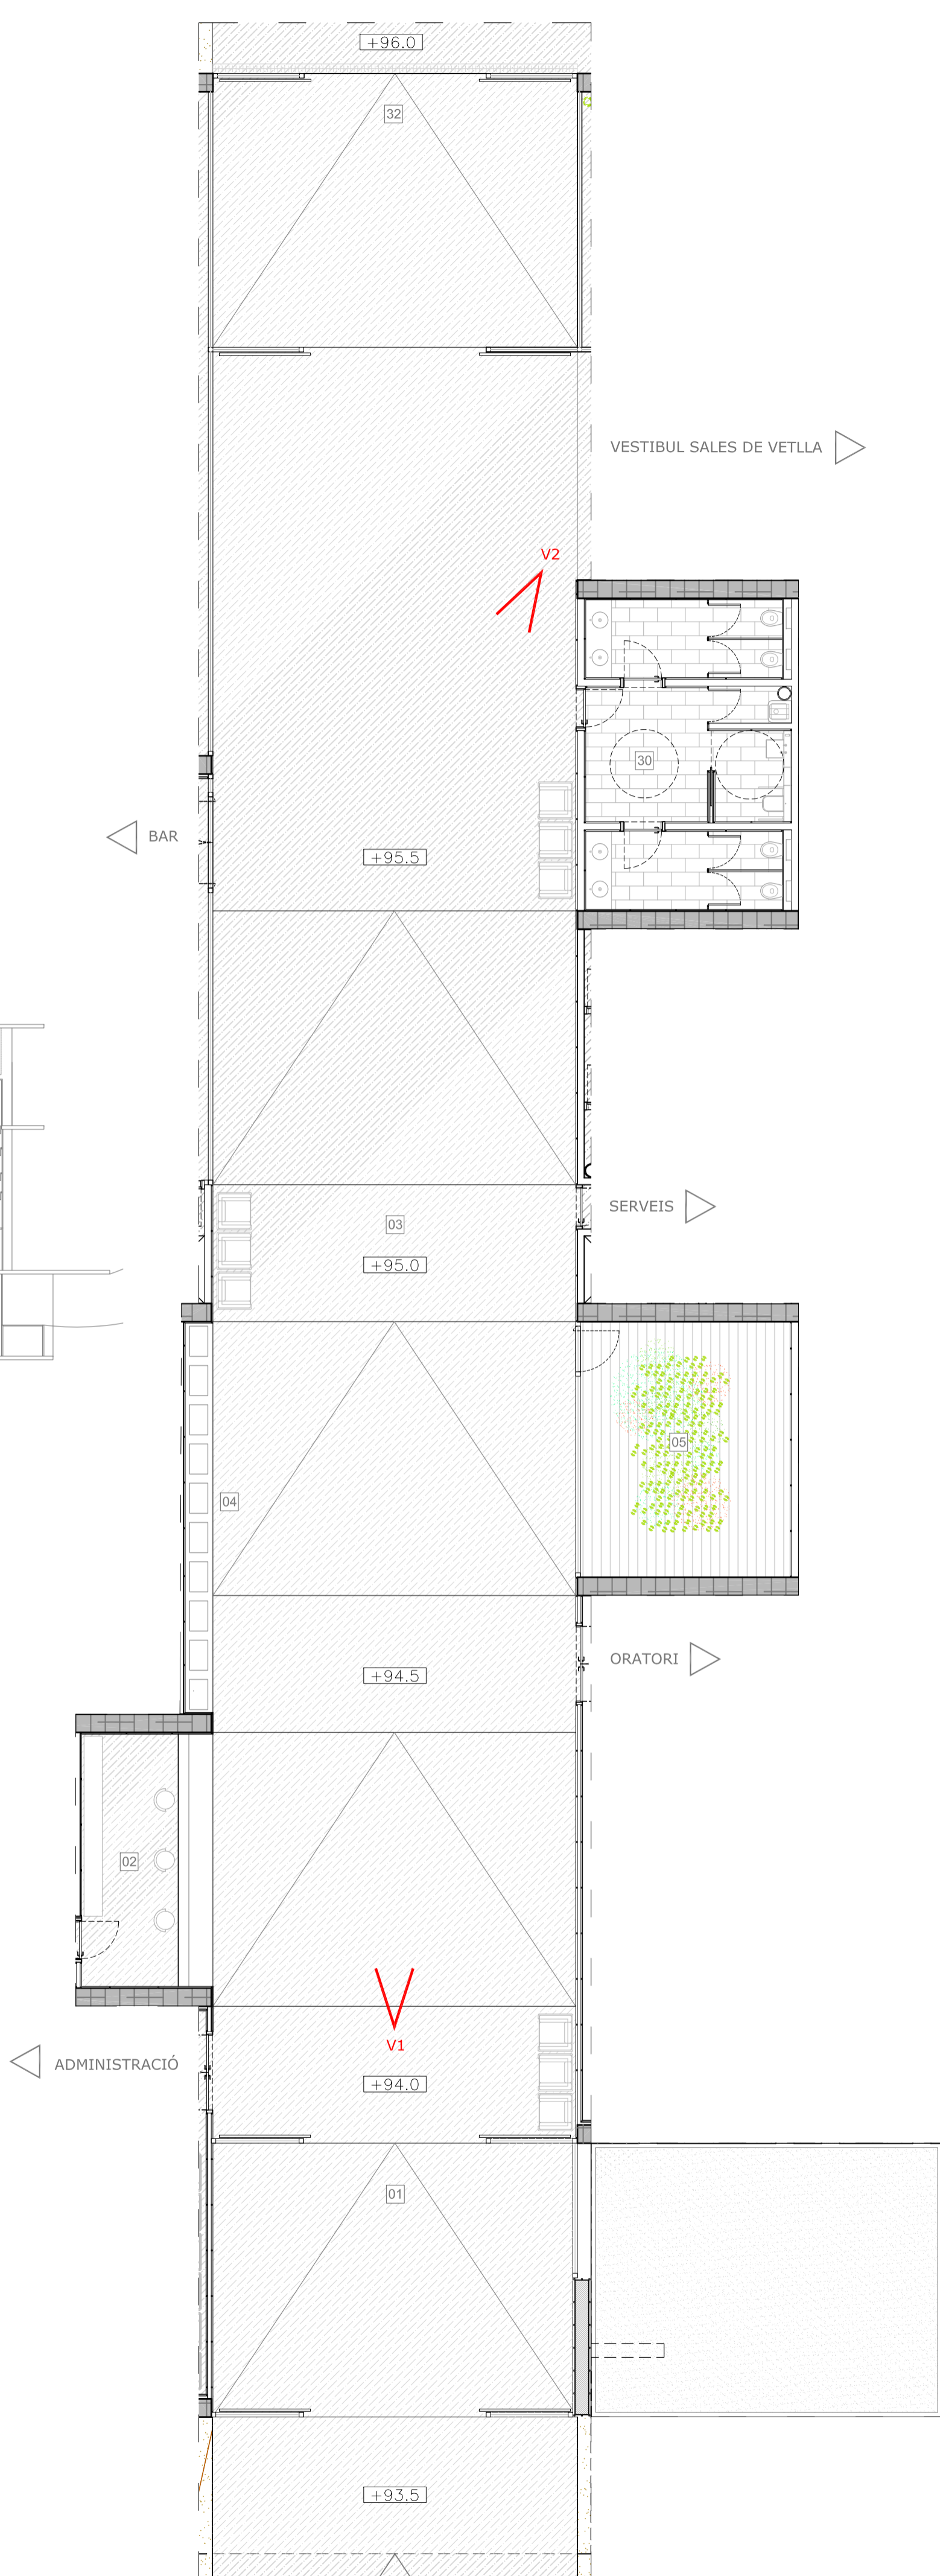

ADMINISTRACIÓ

VESTIBUL SALES DE VETLLA

SERVEIS

ORATORI

V1

+94.0


+93.5

+94.5



+95.0

+95.5

+96.0

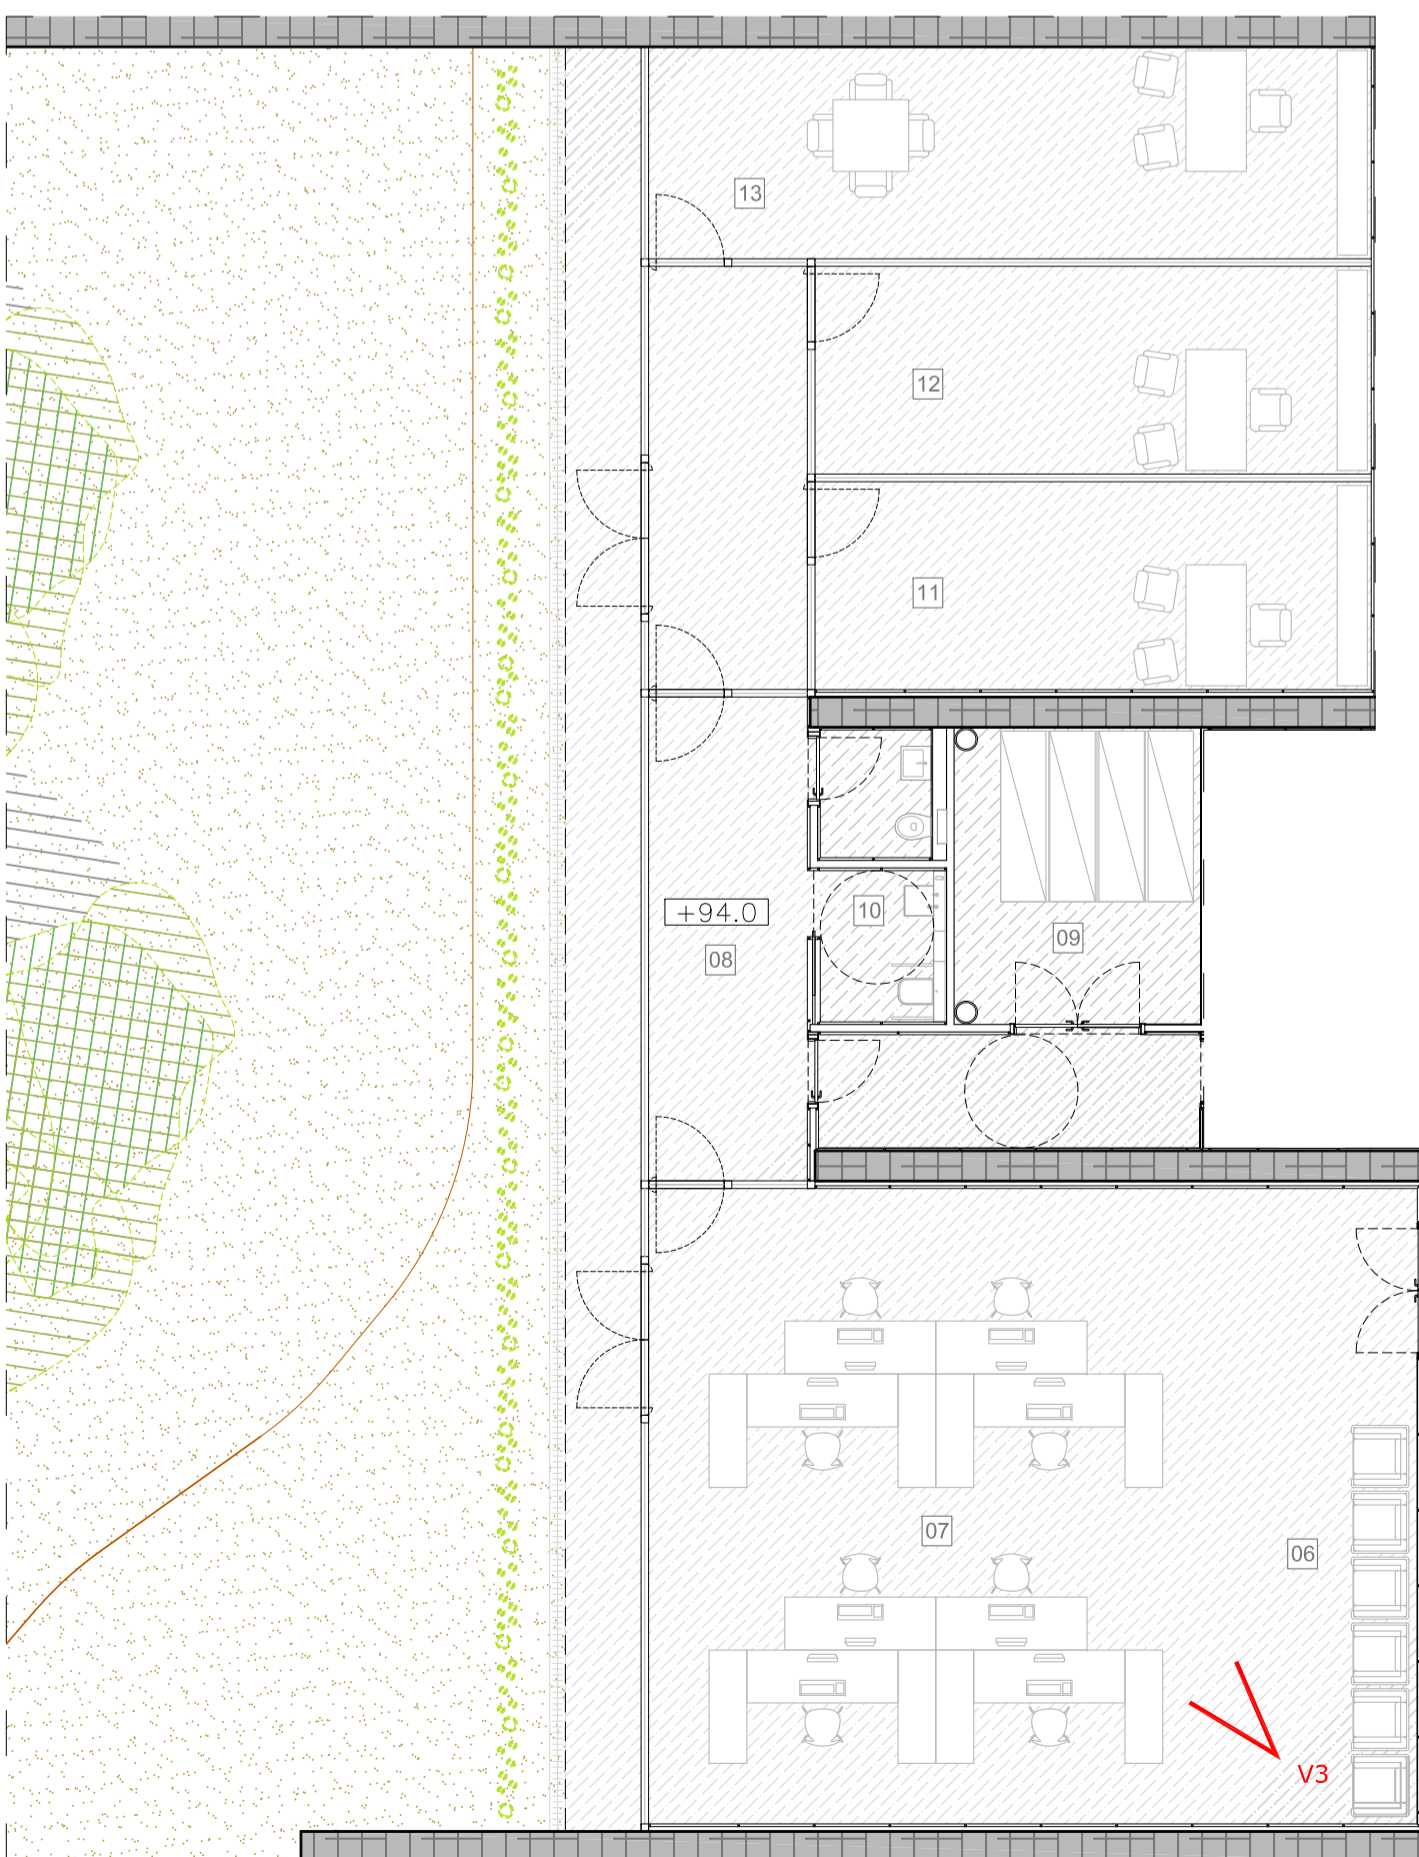

V3

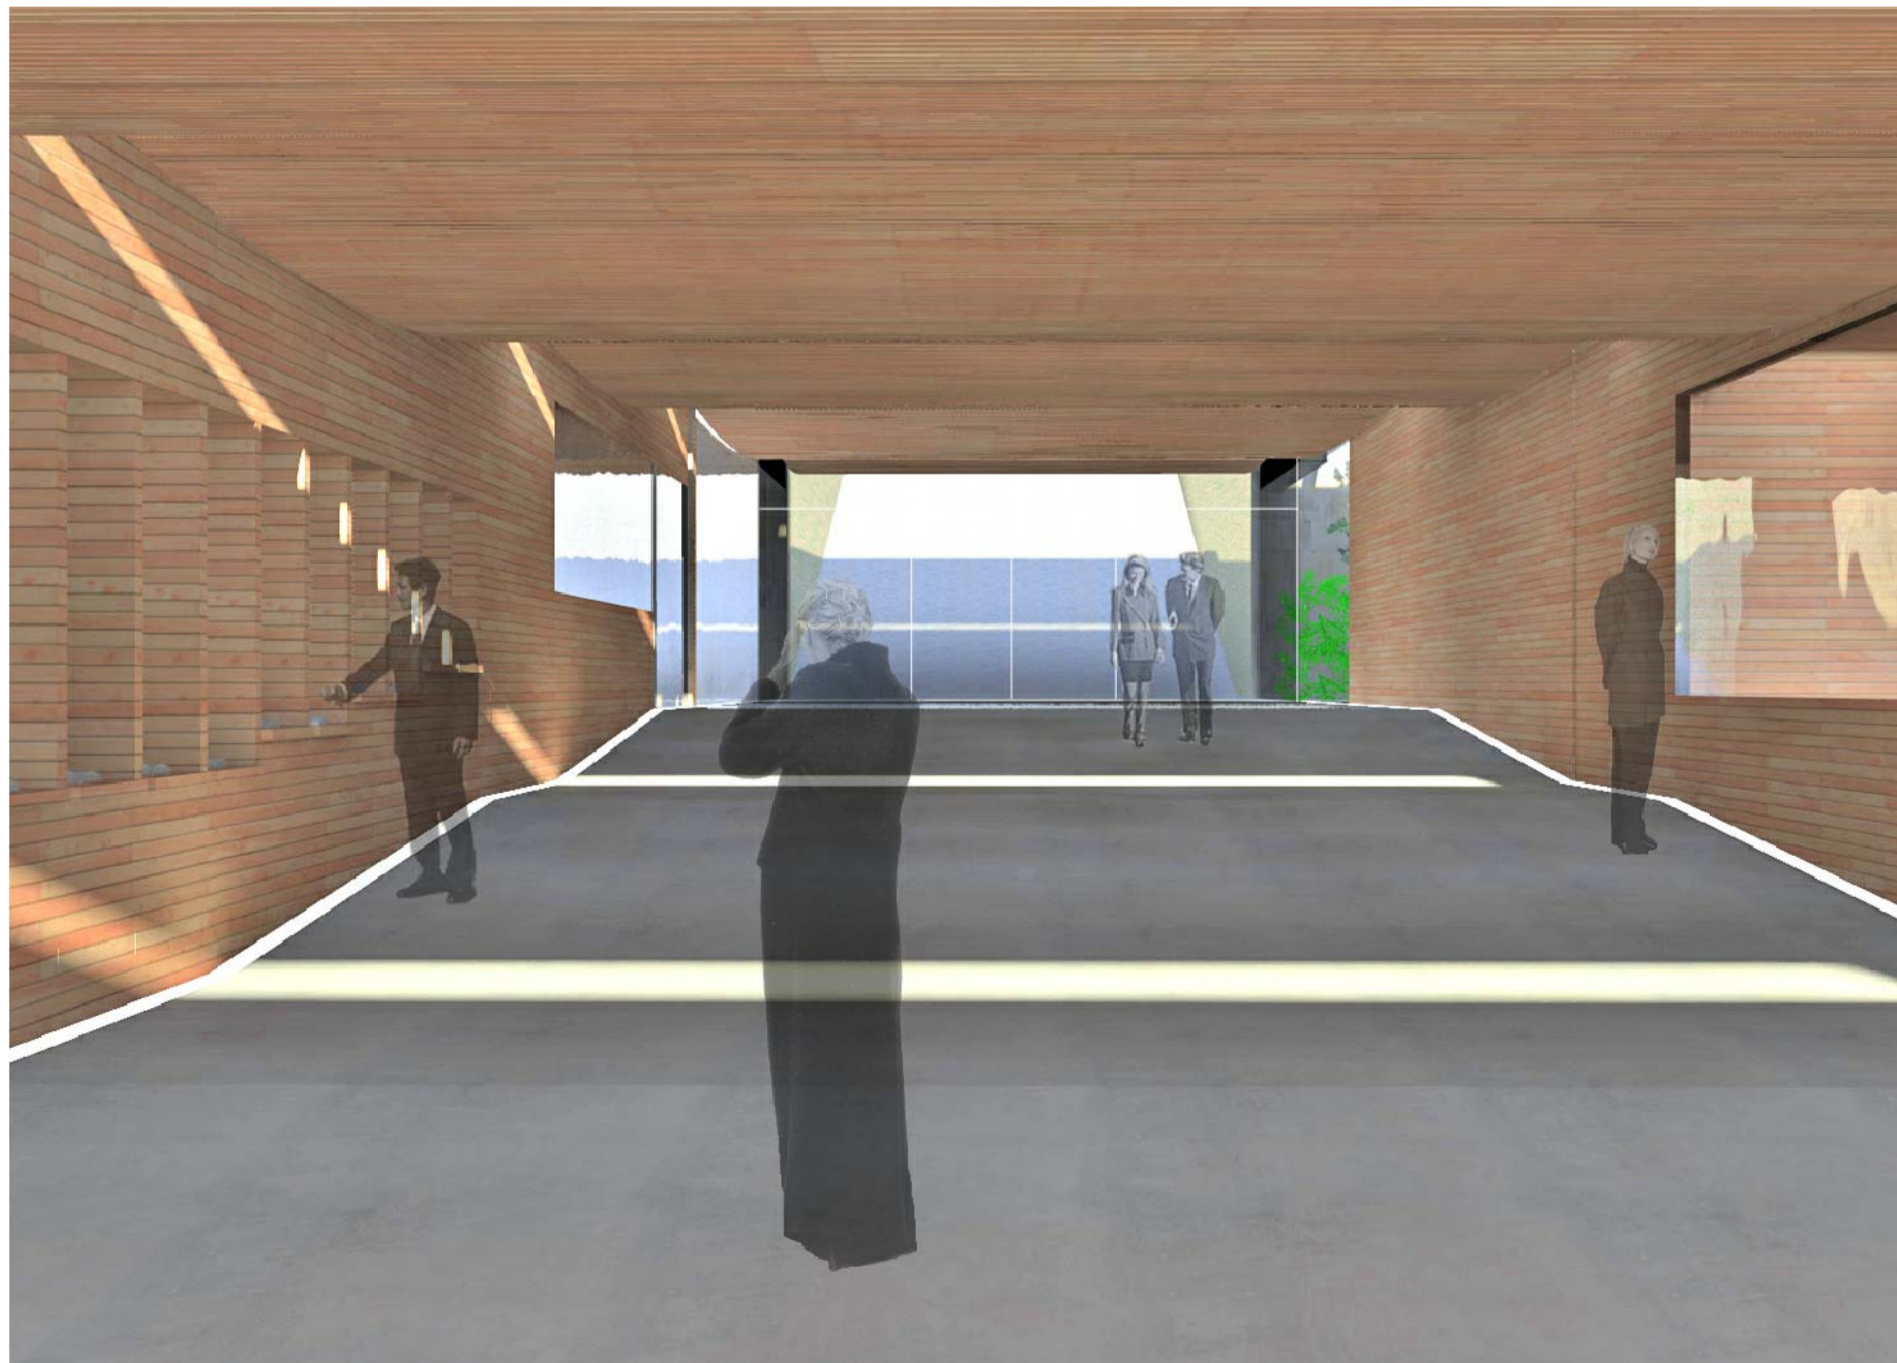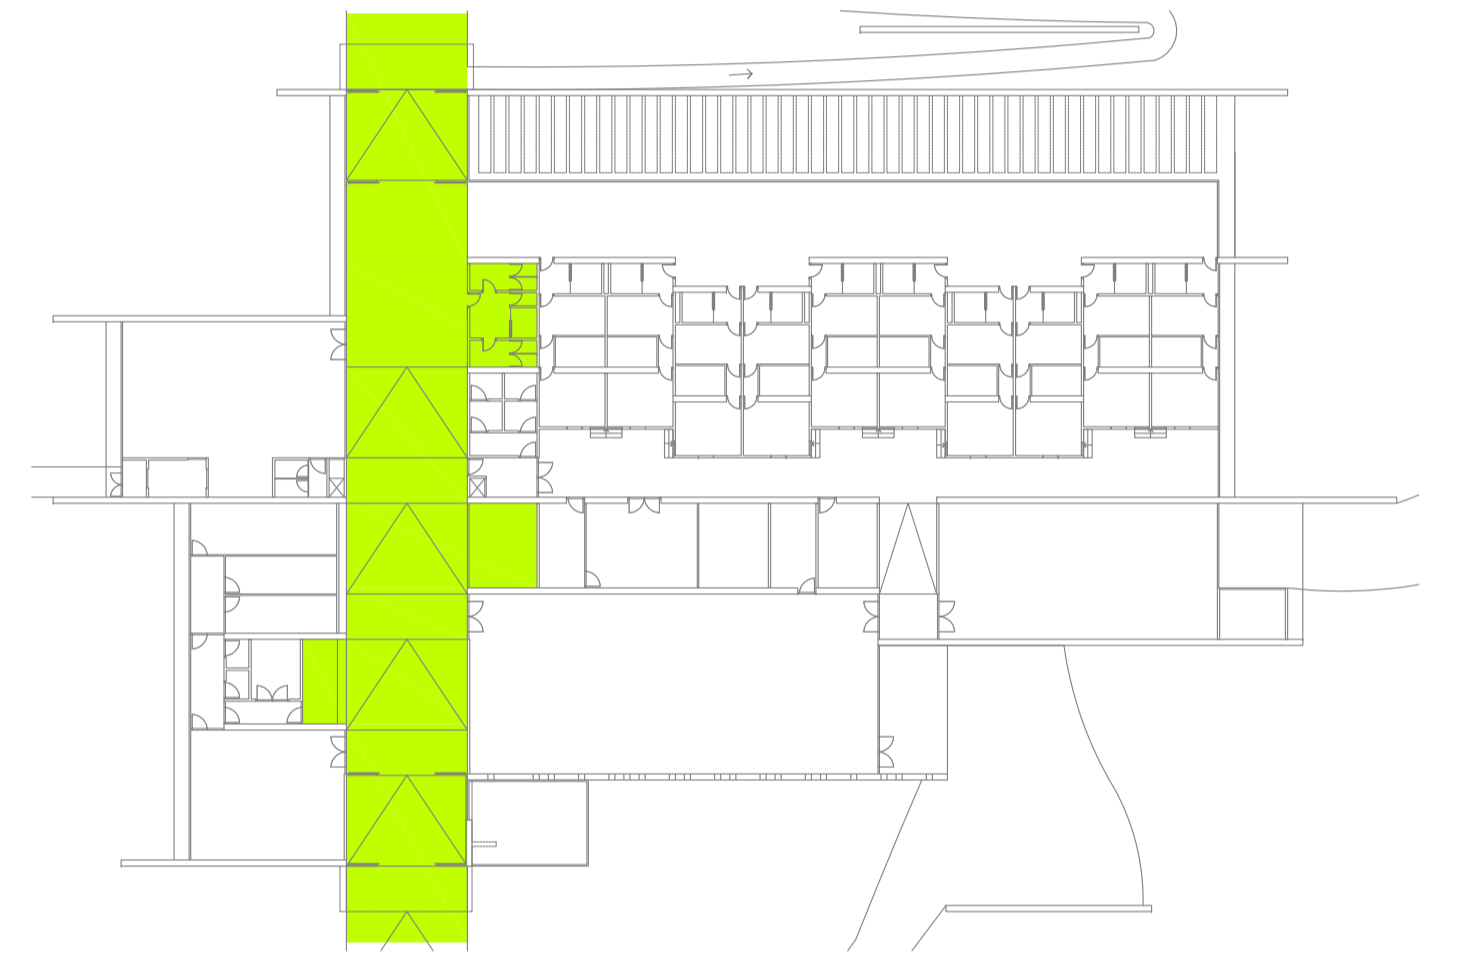

VISTA 1

