




SECCIÓ TRANSVERSAL 1

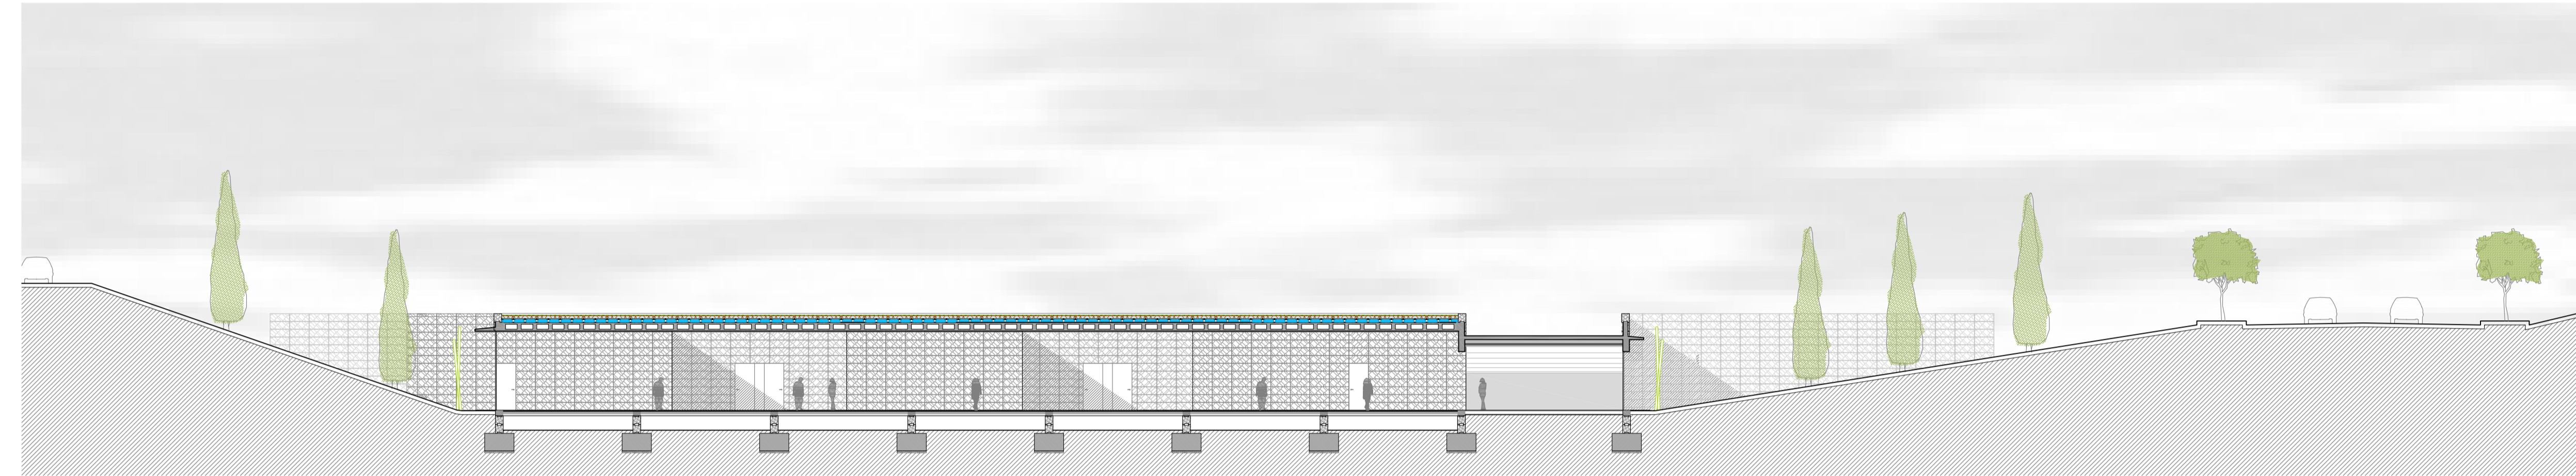

SECCIÓ TRANSVERSAL 2

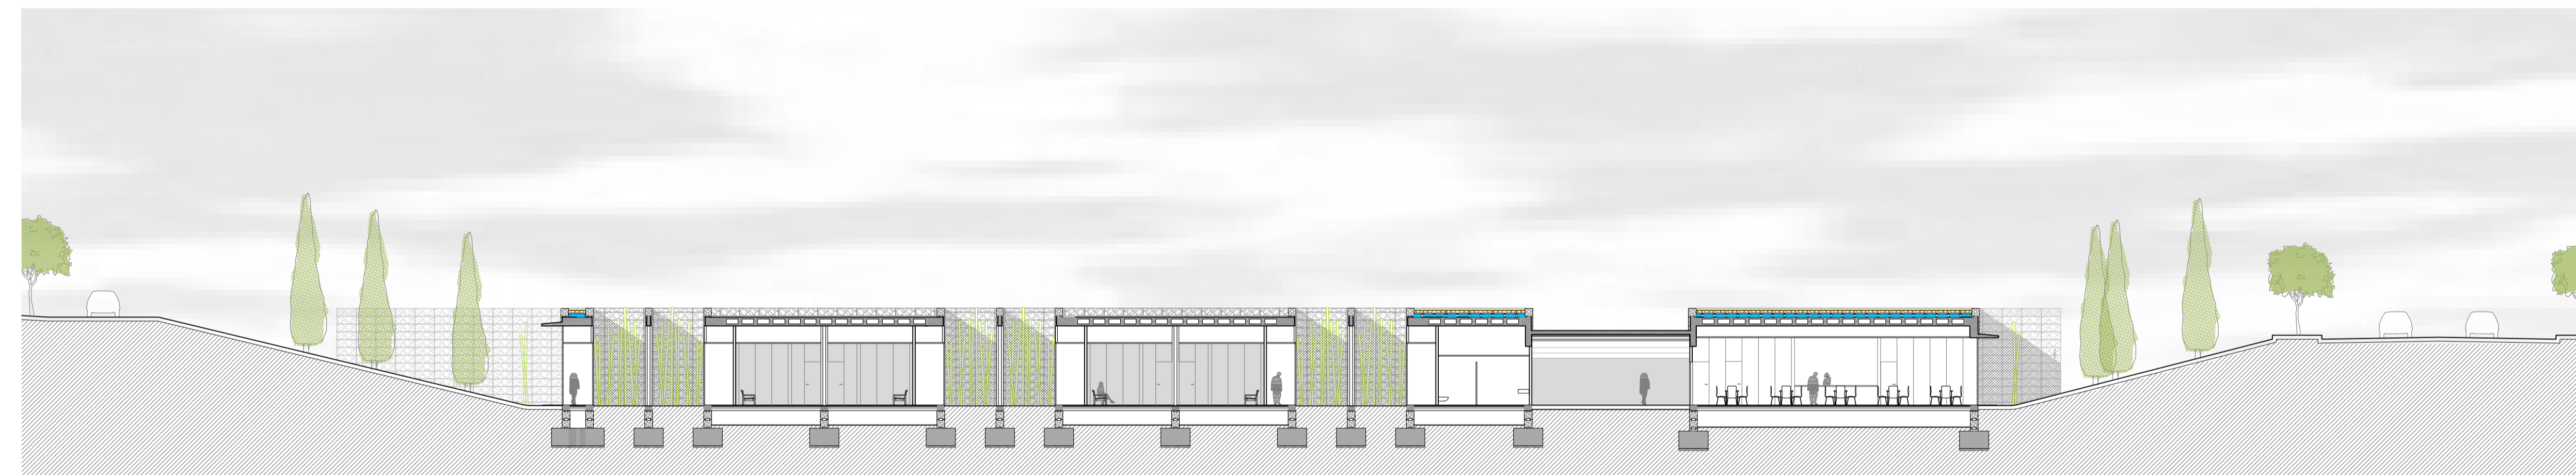

SECCIÓ TRANSVERSAL 3

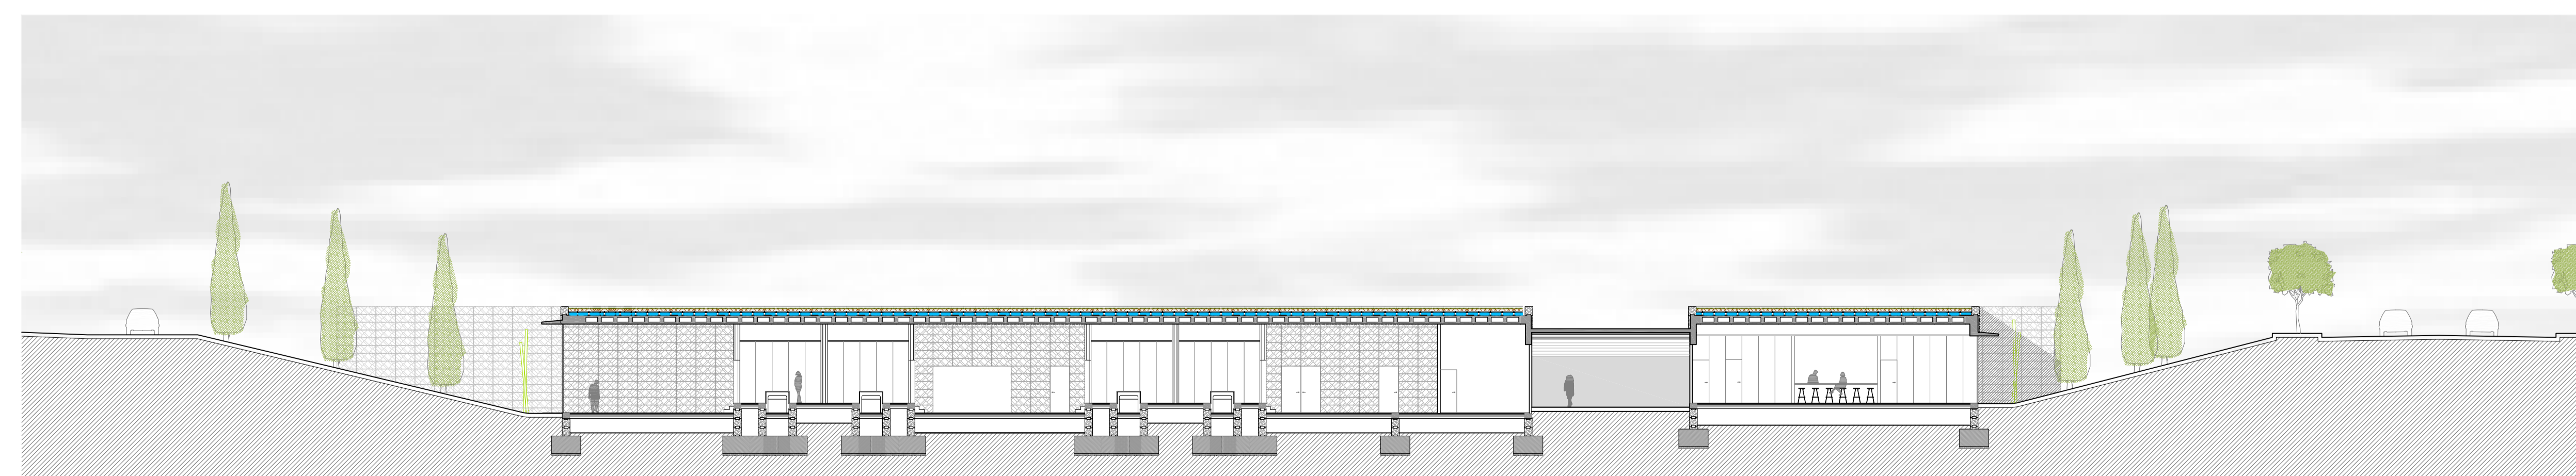

SECCIÓ TRANSVERSAL 4

