



FONAMENTACIÓ MURS



RIOSTRES I FONAMENTACIÓ MURS RECOLZAMENT FORJAT SANITARI

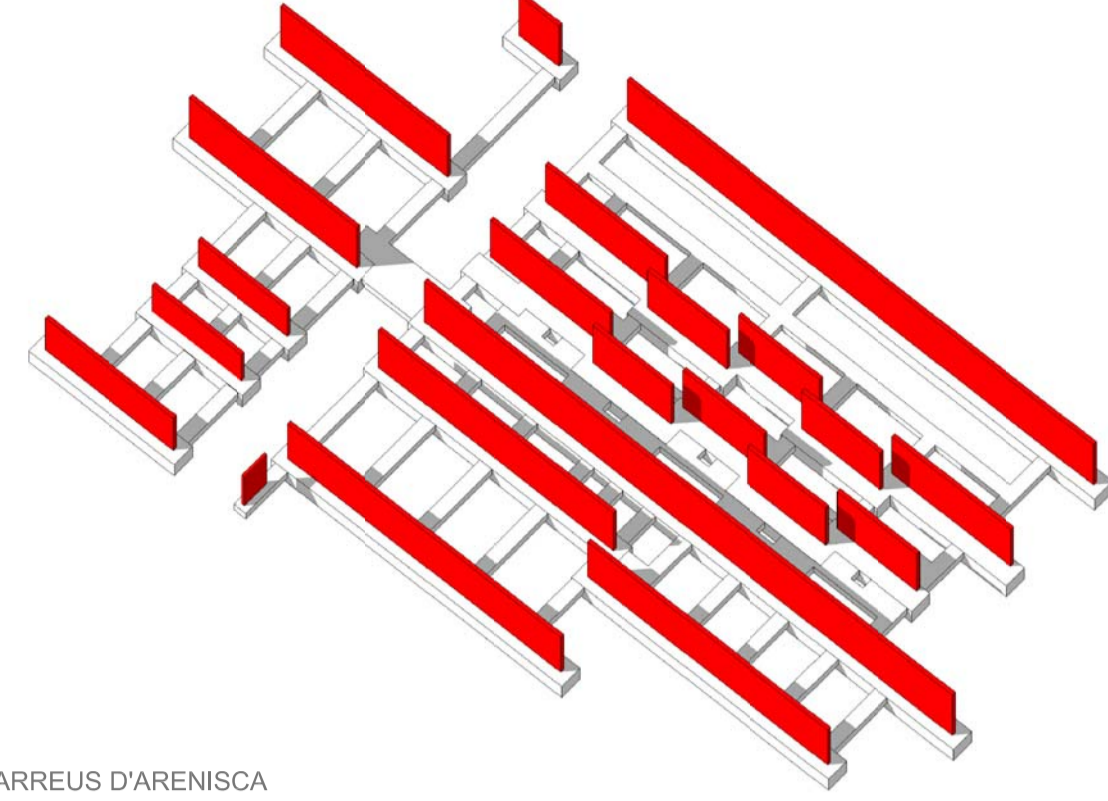


MURS DE CARREUS D'ARENISCA AMB REFORÇOS VERTICALS DE FORMIGÓ

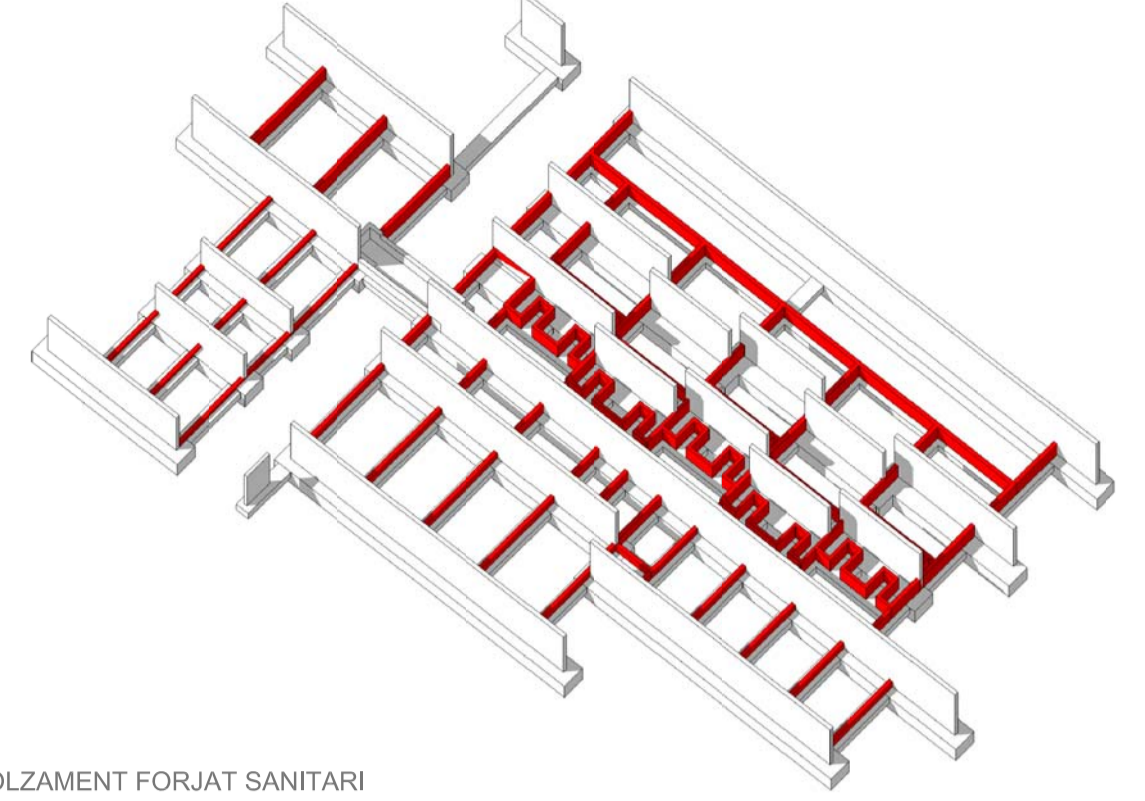


MURS RECOLZAMENT FORJAT SANITARI

AXONOMETRIA ESTRUCTURAL

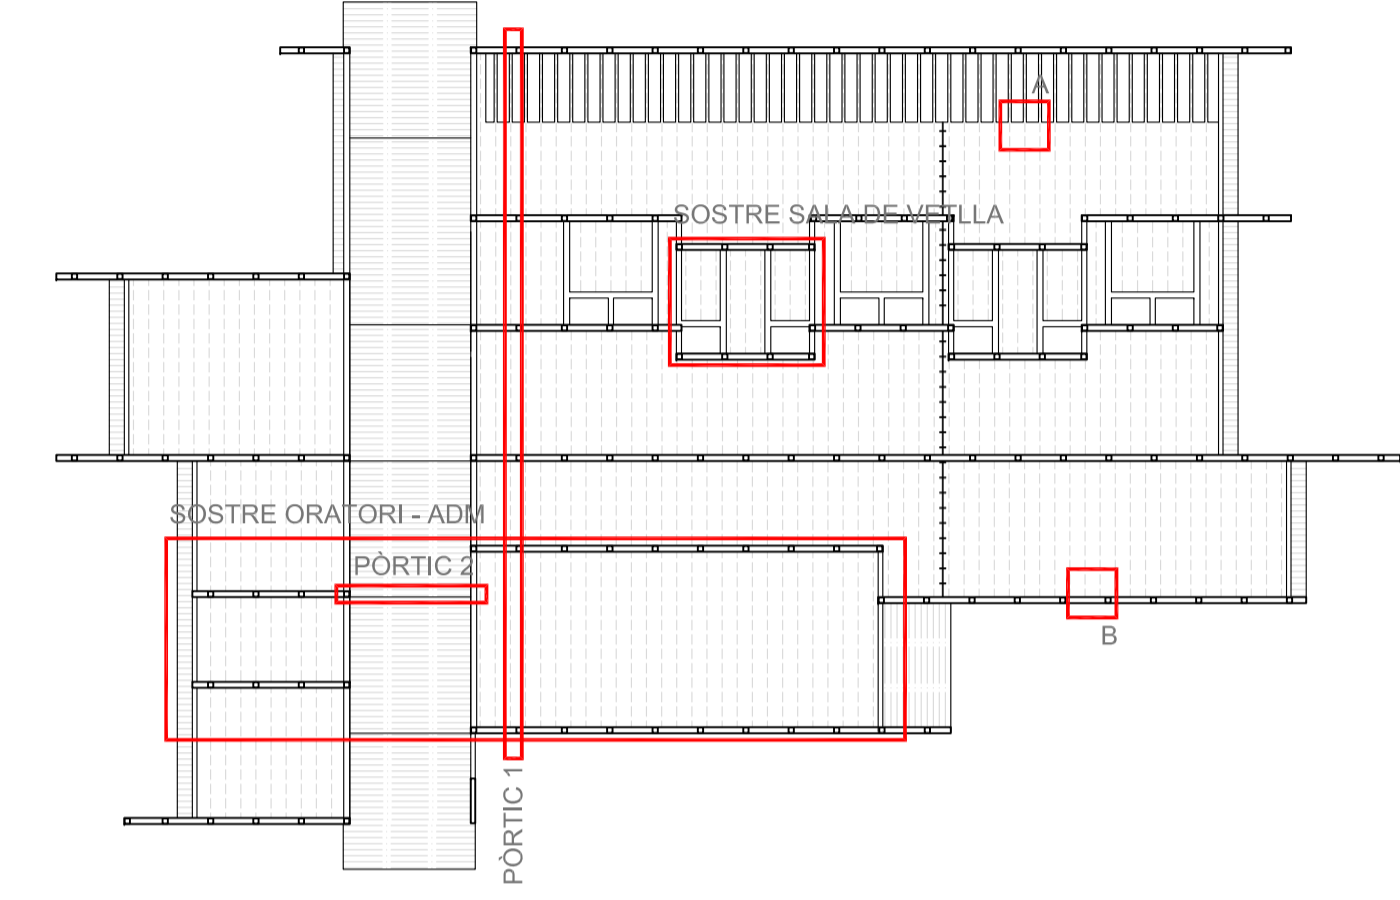

DETALL A. TRANSICIÓ LLOSA SANDWICH A GELOSIA

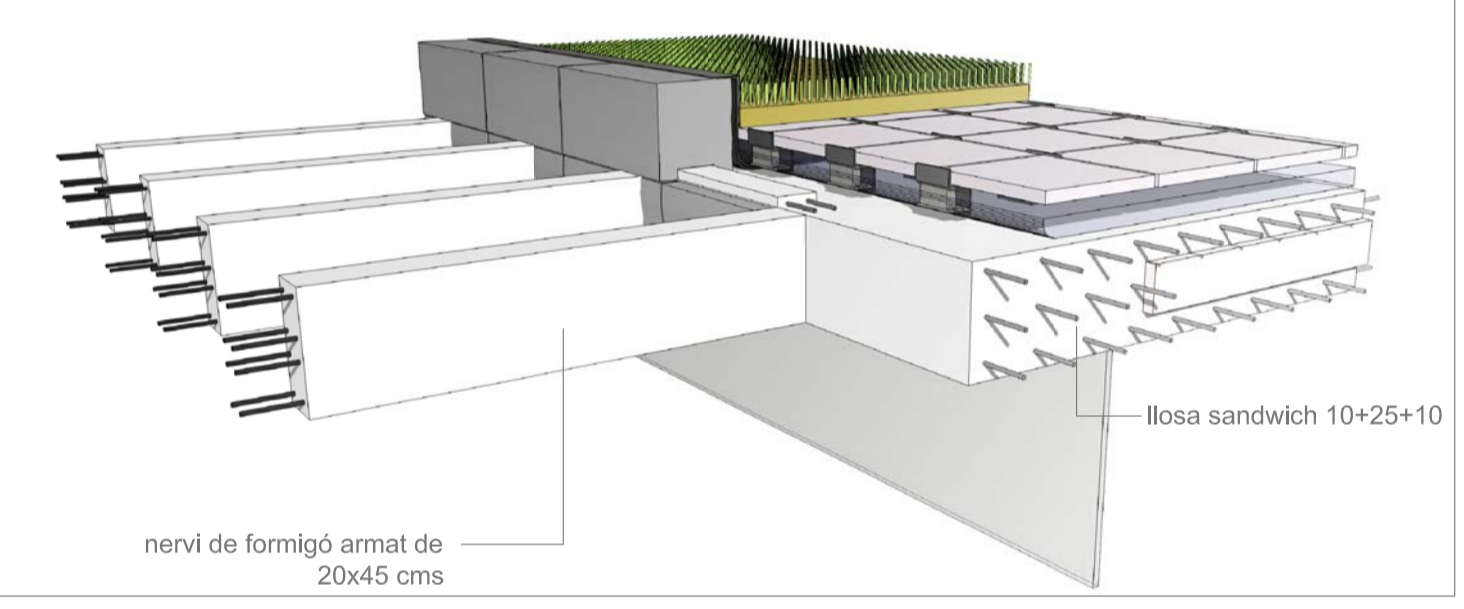

DETALL B. MUR DE CARREUS D'ARENISCA

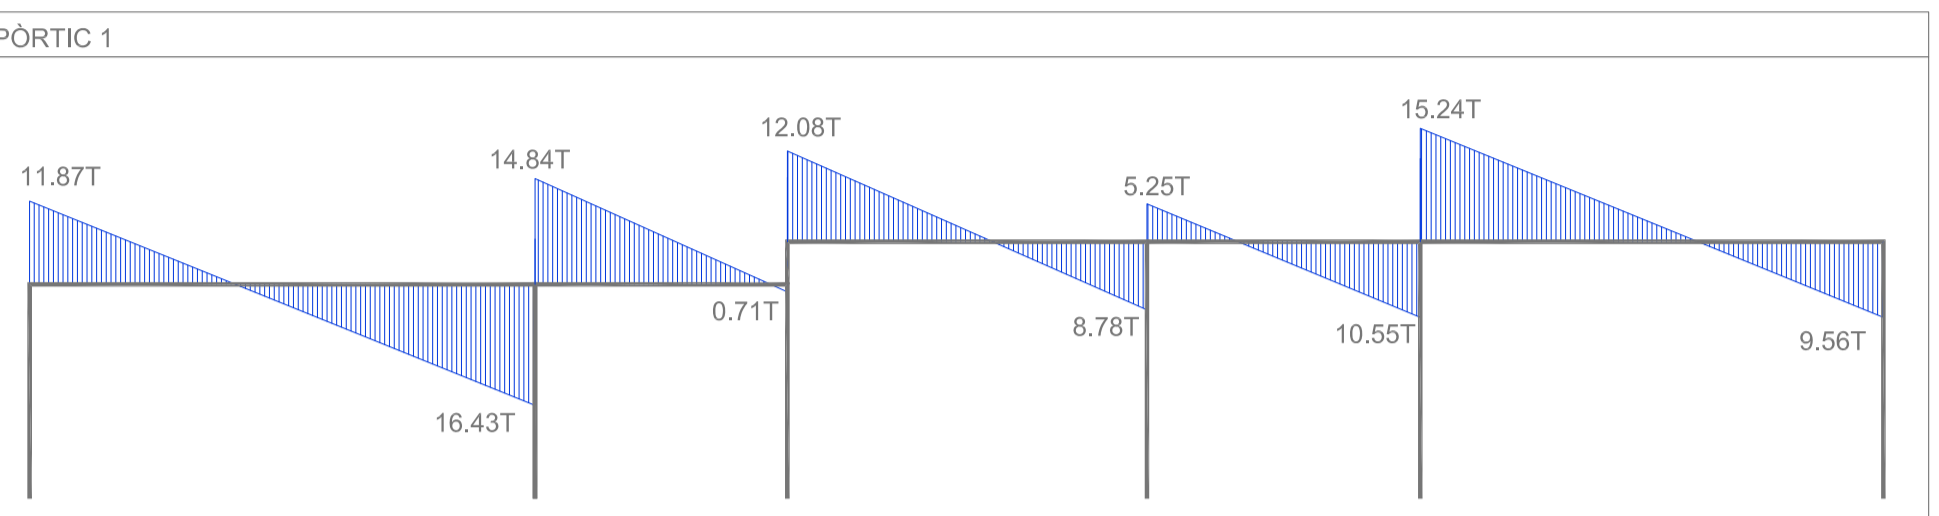
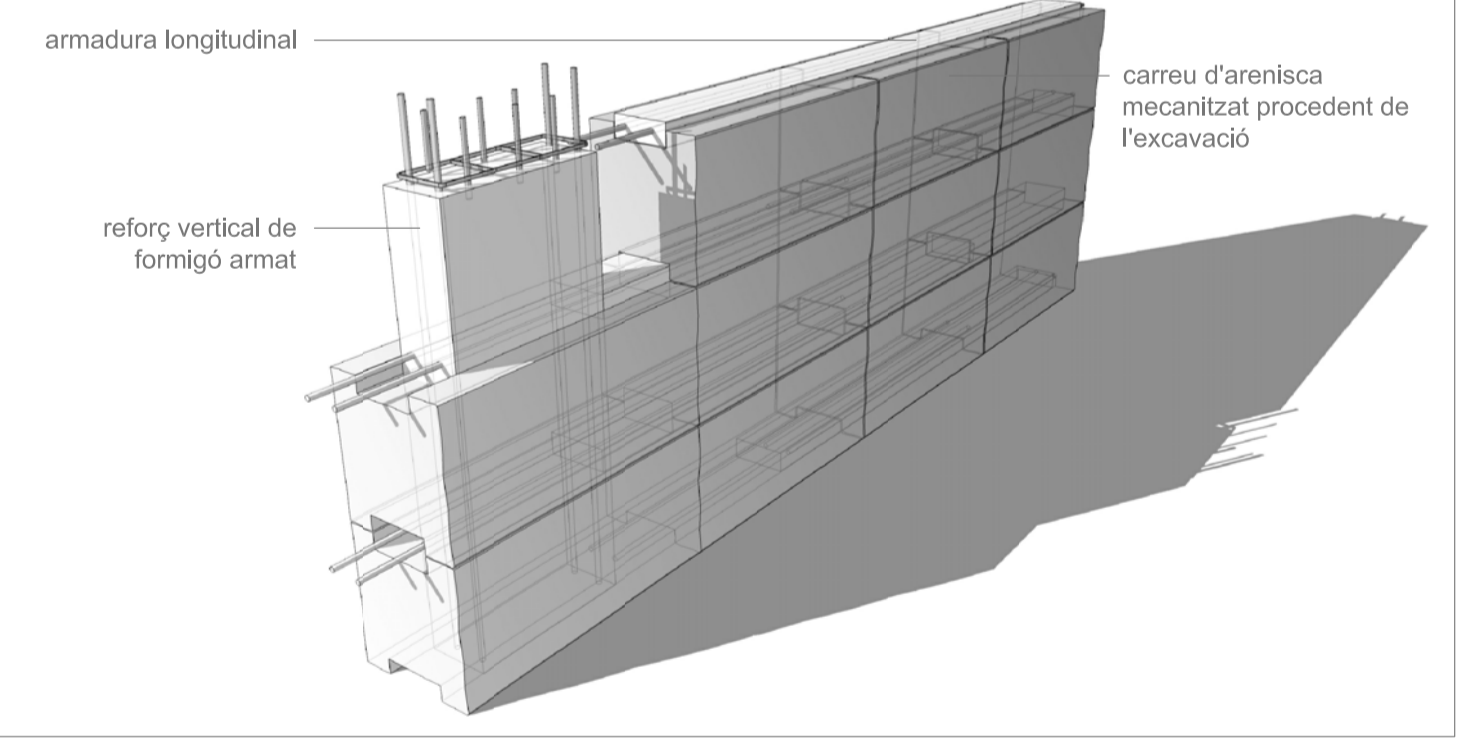


diagrama tallants


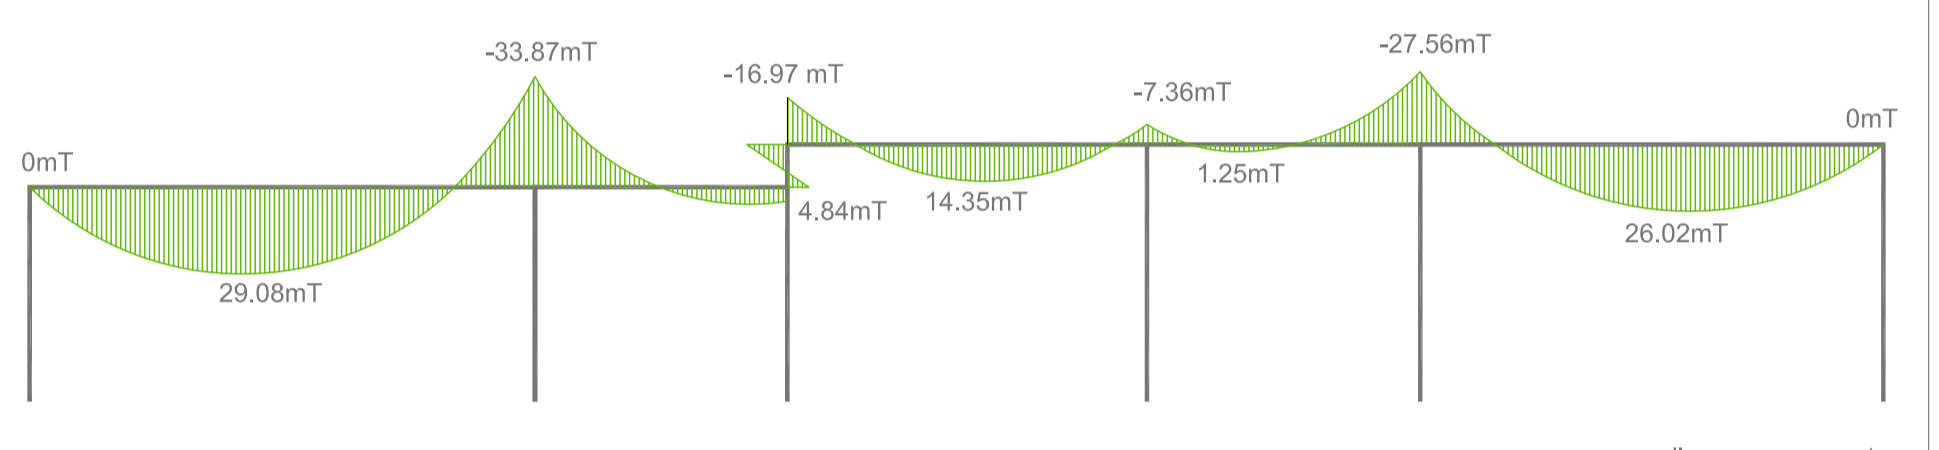


diagrama moments

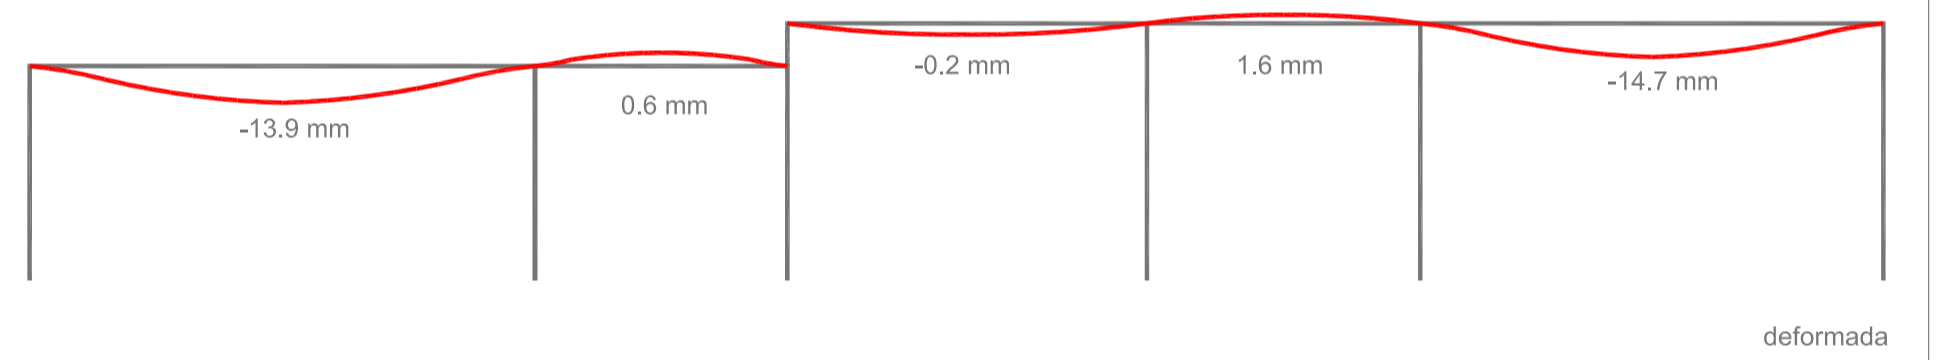

deformada




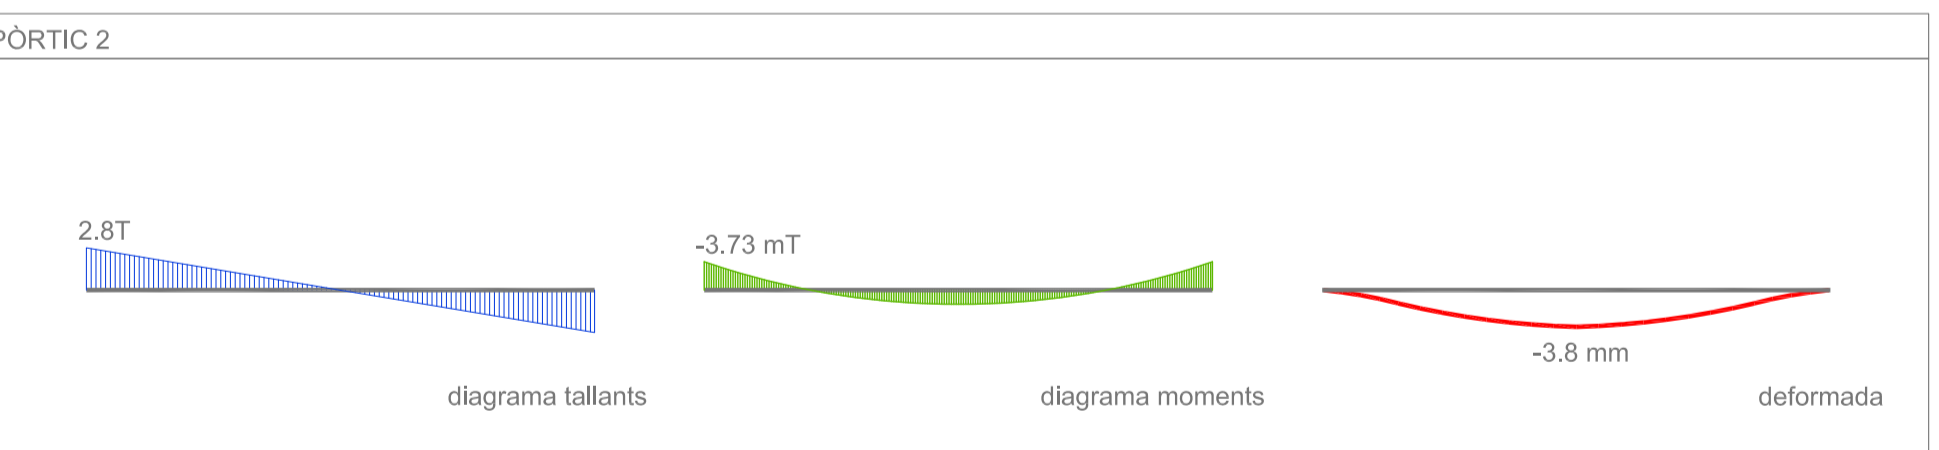


diagrama tallants

diagrama moments

deformada

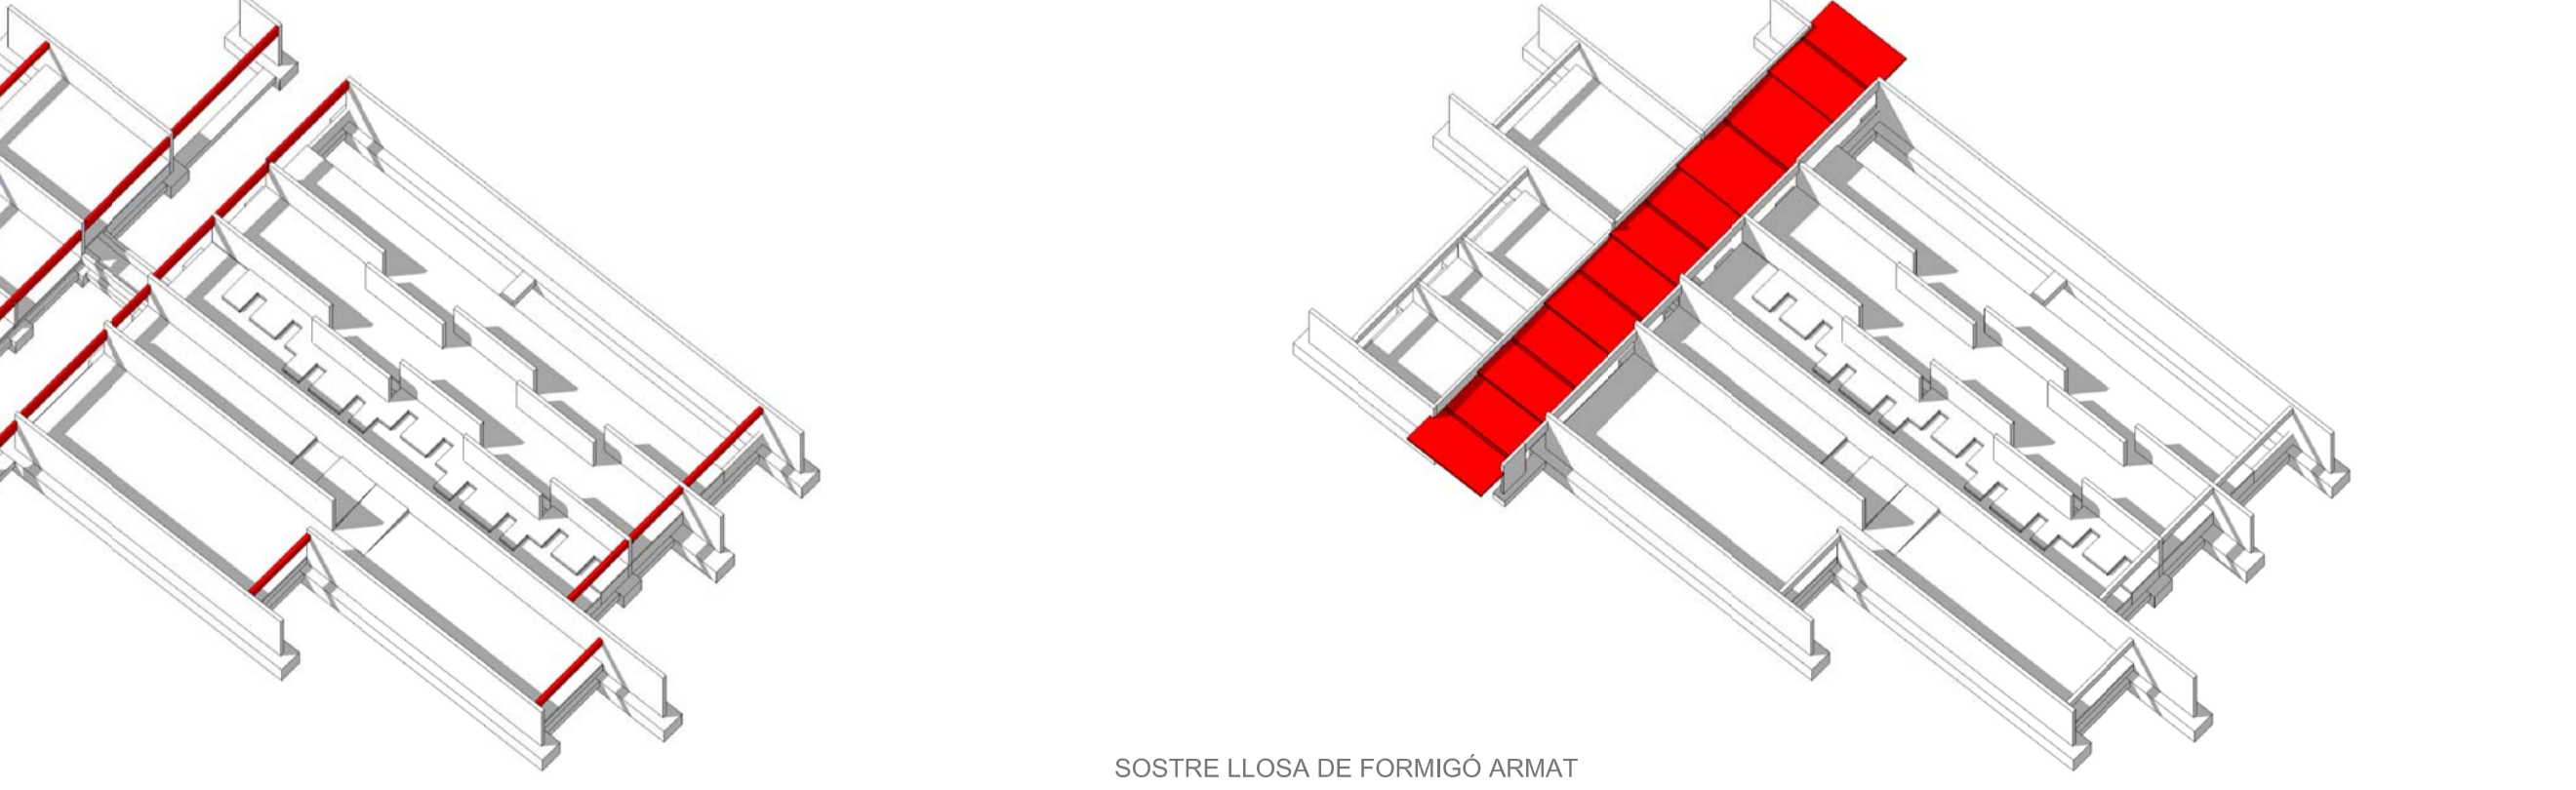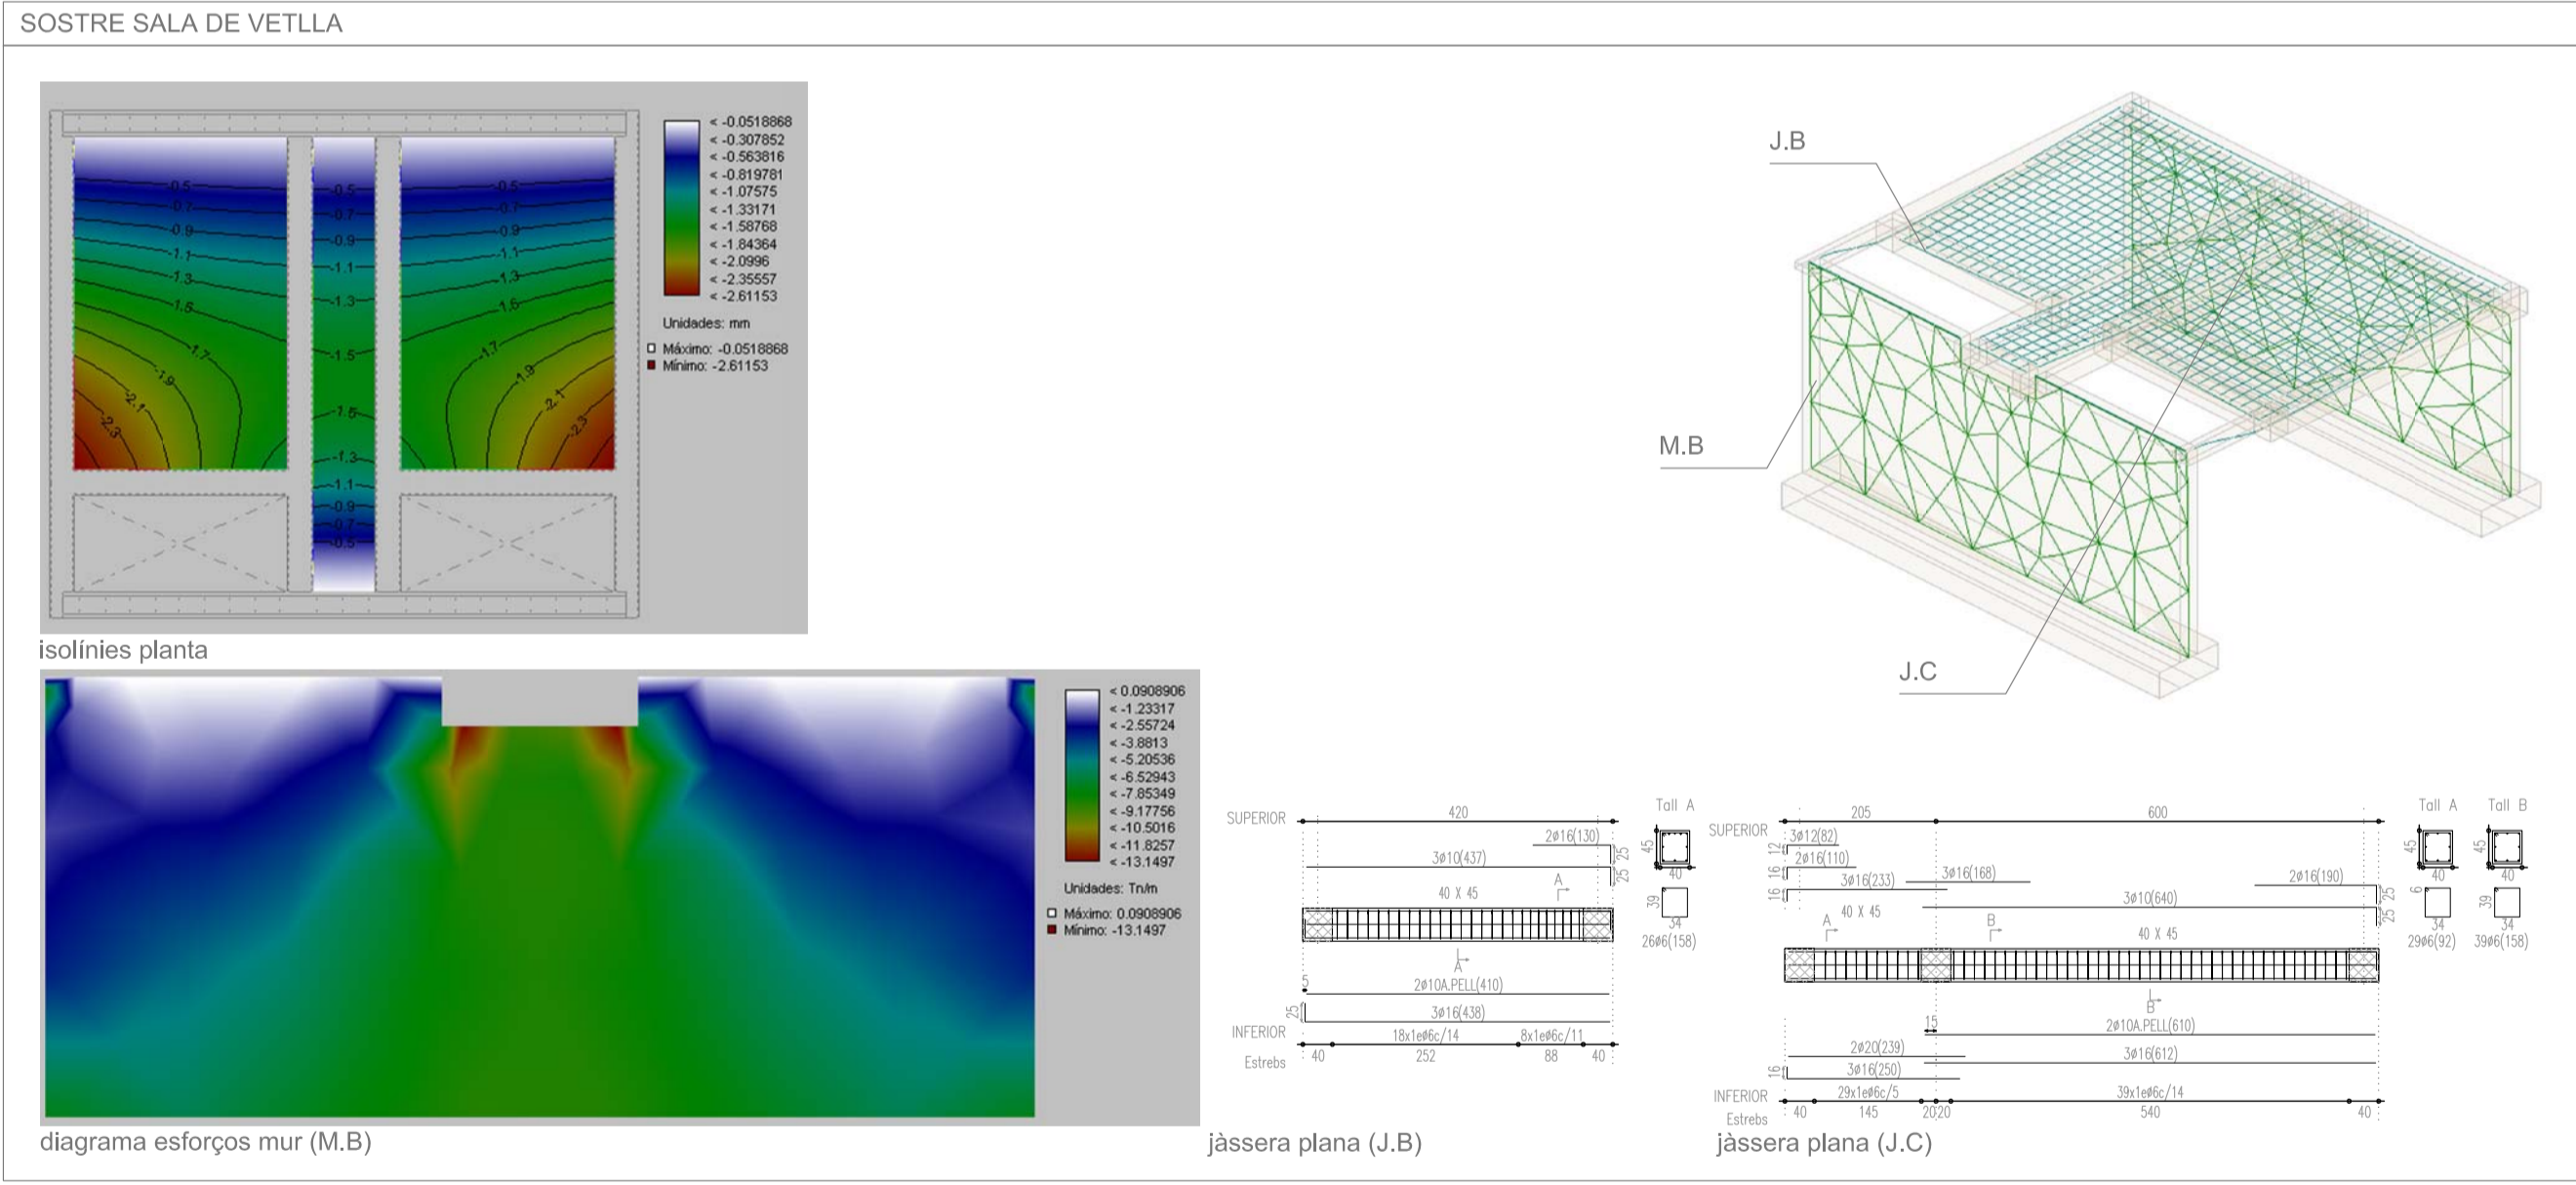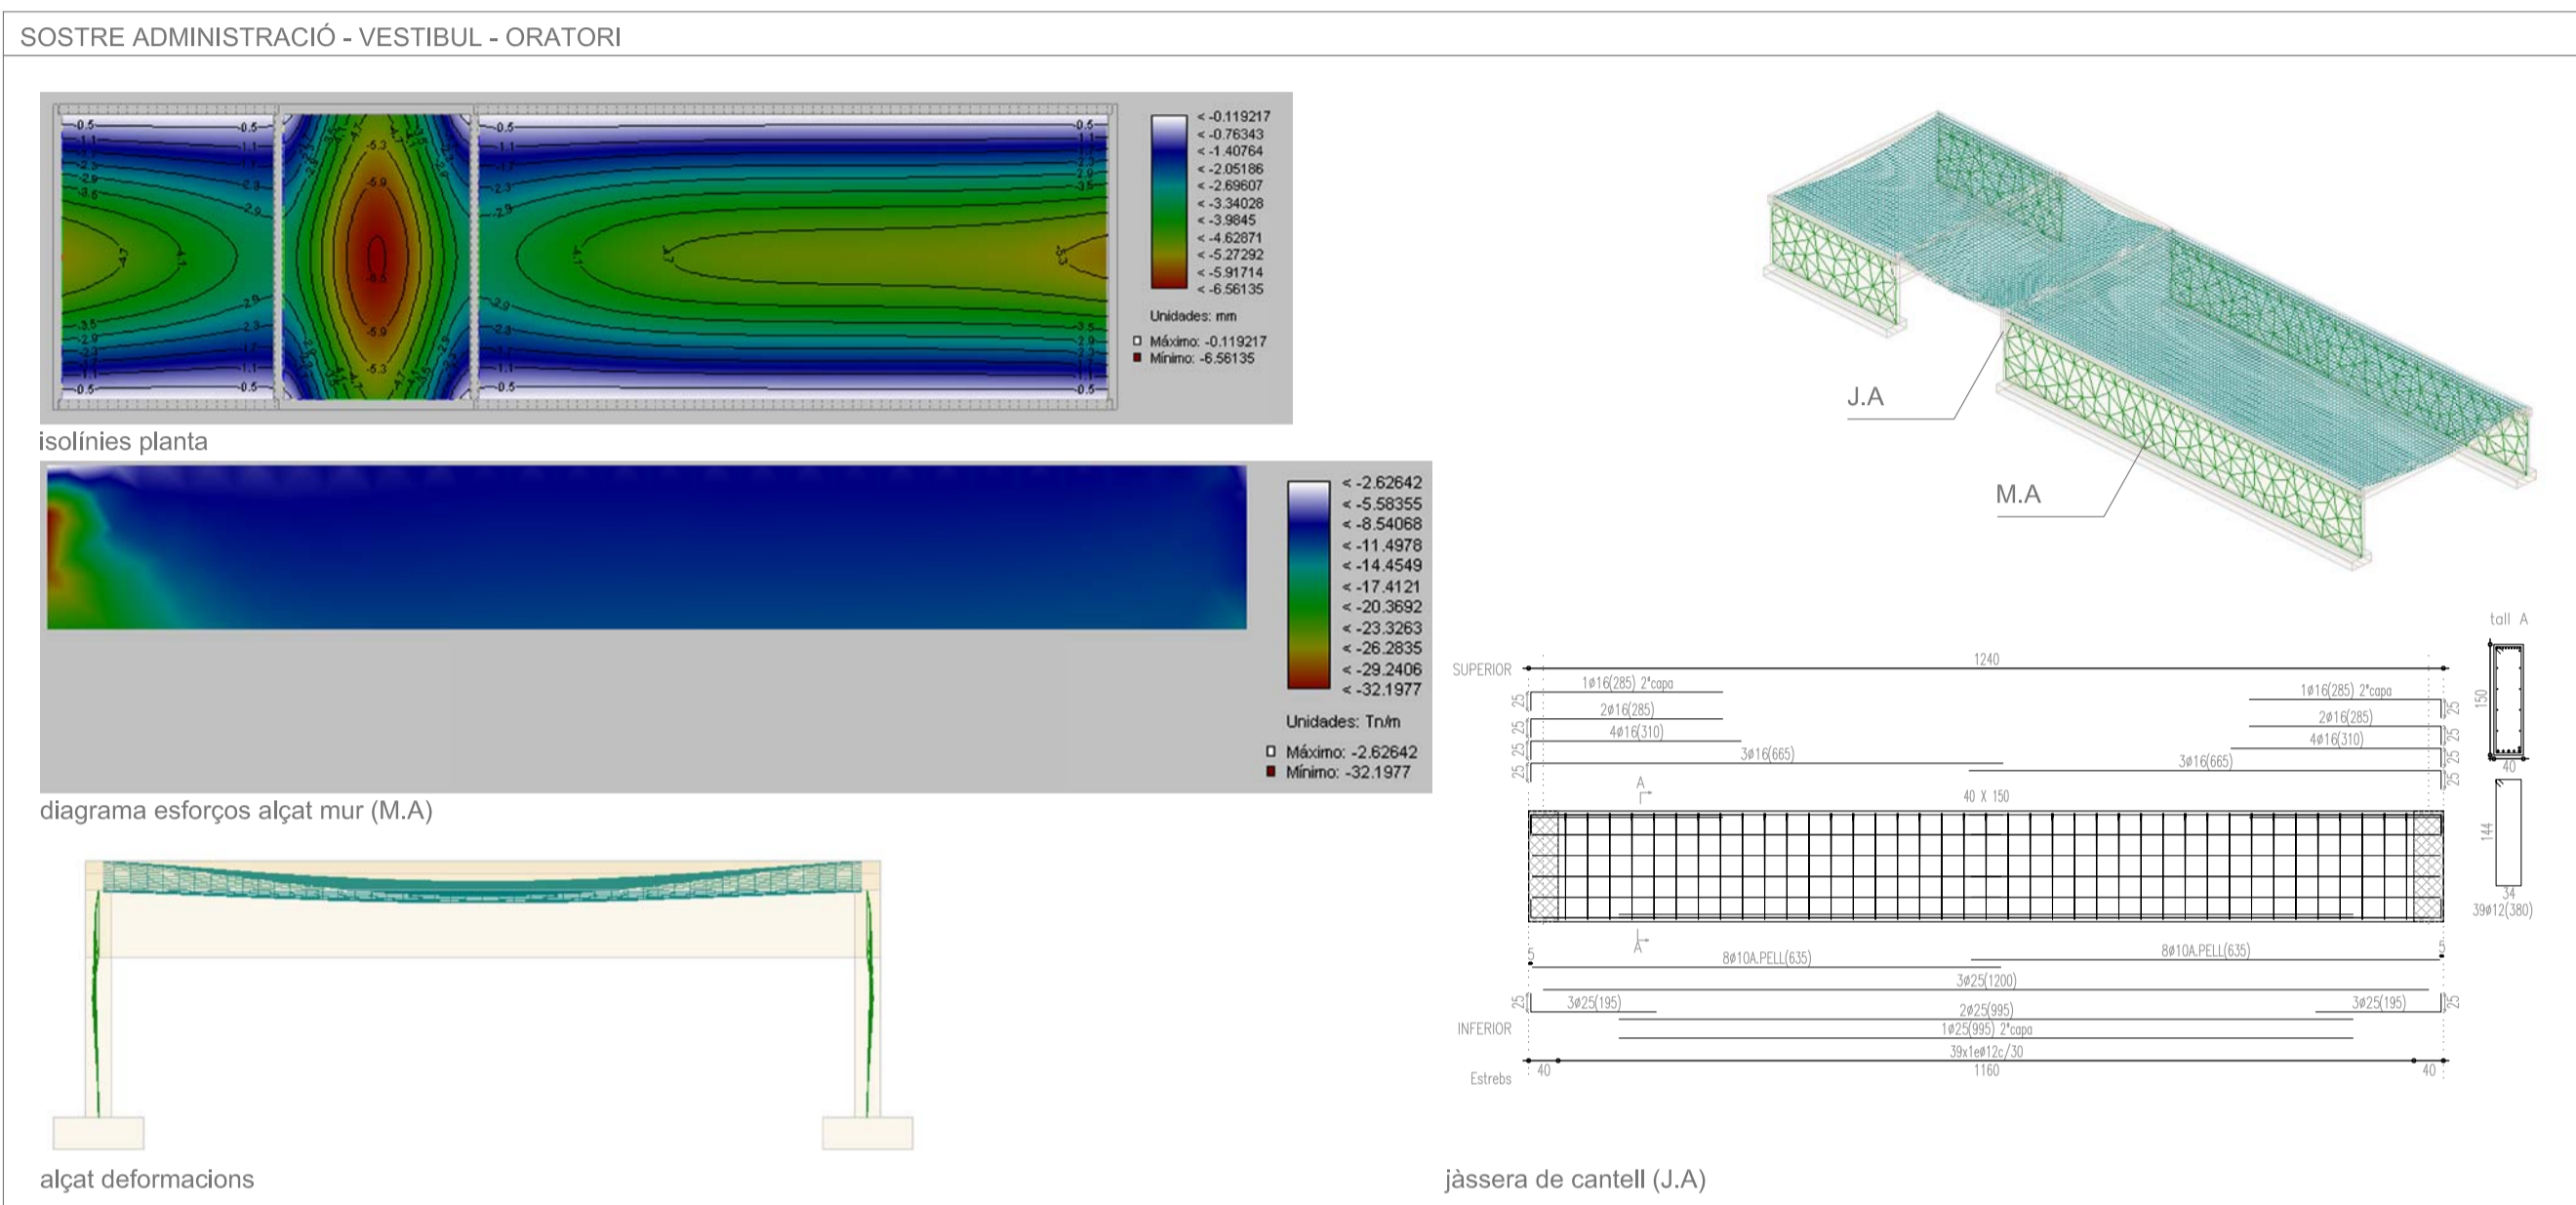

FORJAT SANITARI

JÀSSERES DE FORMIGÓ ARMAT

SOSTRE LLOSA DE FORMIGÓ ARMAT

SOSTRE LLOSA SANDWICH