

**TABLAS DIÁMETROS**

FONTANERÍA			
	DIÁMETRO (mm)	CABAL AFS (dm <sup>3</sup> /s)	CABAL ACS (dm <sup>3</sup> /s)
Lavamanos	16	0.10	0.065
Ducha	20	0.20	0.10
Inodoro	16	0.10	-

SANEAMIENTO	
Lavamanos	40mm
Ducha	50mm
Inodoro	110mm
Urinario suspendido	40mm
Pica cocina	40mm
Basuras	100mm
Dispensa	40mm

**LEYENDA ELECTRICIDAD**

	INTERRUPTOR
	INTERRUPTOR CONMUTADO
	INTERRUPTOR DE CRUZAMIENTO
	ENCHUFE 10 A
	INSTALACIÓN T.V
	INSTALACIÓN TLF.

LAS HABITACIONES DE HOTEL CUMPLIRÁ LA NORMATIVA VIGENTE: REGLAMENT ELÉCTRIC DE BAIXA TENSÍÓ (RBT) EN EDIFICIOS RESIDENCIALES PÚBLICOS

**LEYENDA ILUMINACIÓN**

	PUNTO DE LUZ TECHO
	PUNTO DE LUZ PARED
	DOWNLIGHT
	FLUORESCENTE

LA UBICACION DE LOS ELEMENTOS SE REPLANTEARÁ EN OBRA.

**LEYENDA FONTANERÍA**

	RED AFS
	RED ACS
	RED AGUAS GRISES
	ANILLO RETORNO
	LLAVE DE PASO AFS
	LLAVE DE PASO ACS
	LLAVE DE PASO AGRISES
	MONTANTE AFS
	MONTANTE ACS
	MONTANTE AGUAS GRISES
	MONTANTE AGUAS RETORNO
	SALIDA AFS
	SALIDA ACS
	SALIDA AGRISES

**LEYENDA SANEAMIENTO**

	CONDUCTO PLUVIALES
	CONDUCTO AGUAS GRISES
	CONDUCTO AGUAS NEGRAS
	BAJANTE PLUVIALES
	BAJANTE AGUAS GRISES
	BAJANTE AGUAS NEGRAS





**LEYENDA CLIMATIZACIÓN Y VENTILACIÓN**

	CONDUCTOS FAN COILS
	SUBIDA Y BAJADA FAN COILS
	BOCA DE EXTRACCIÓN ENCASTADA
	CLIMATIZADORA

**LEYENDA DETECCIÓN INCENDIOS**

	DETECTOR DE HUMOS
--	-------------------

PLANO EVACUACIÓN DETRÁS DE CADA PUERTA

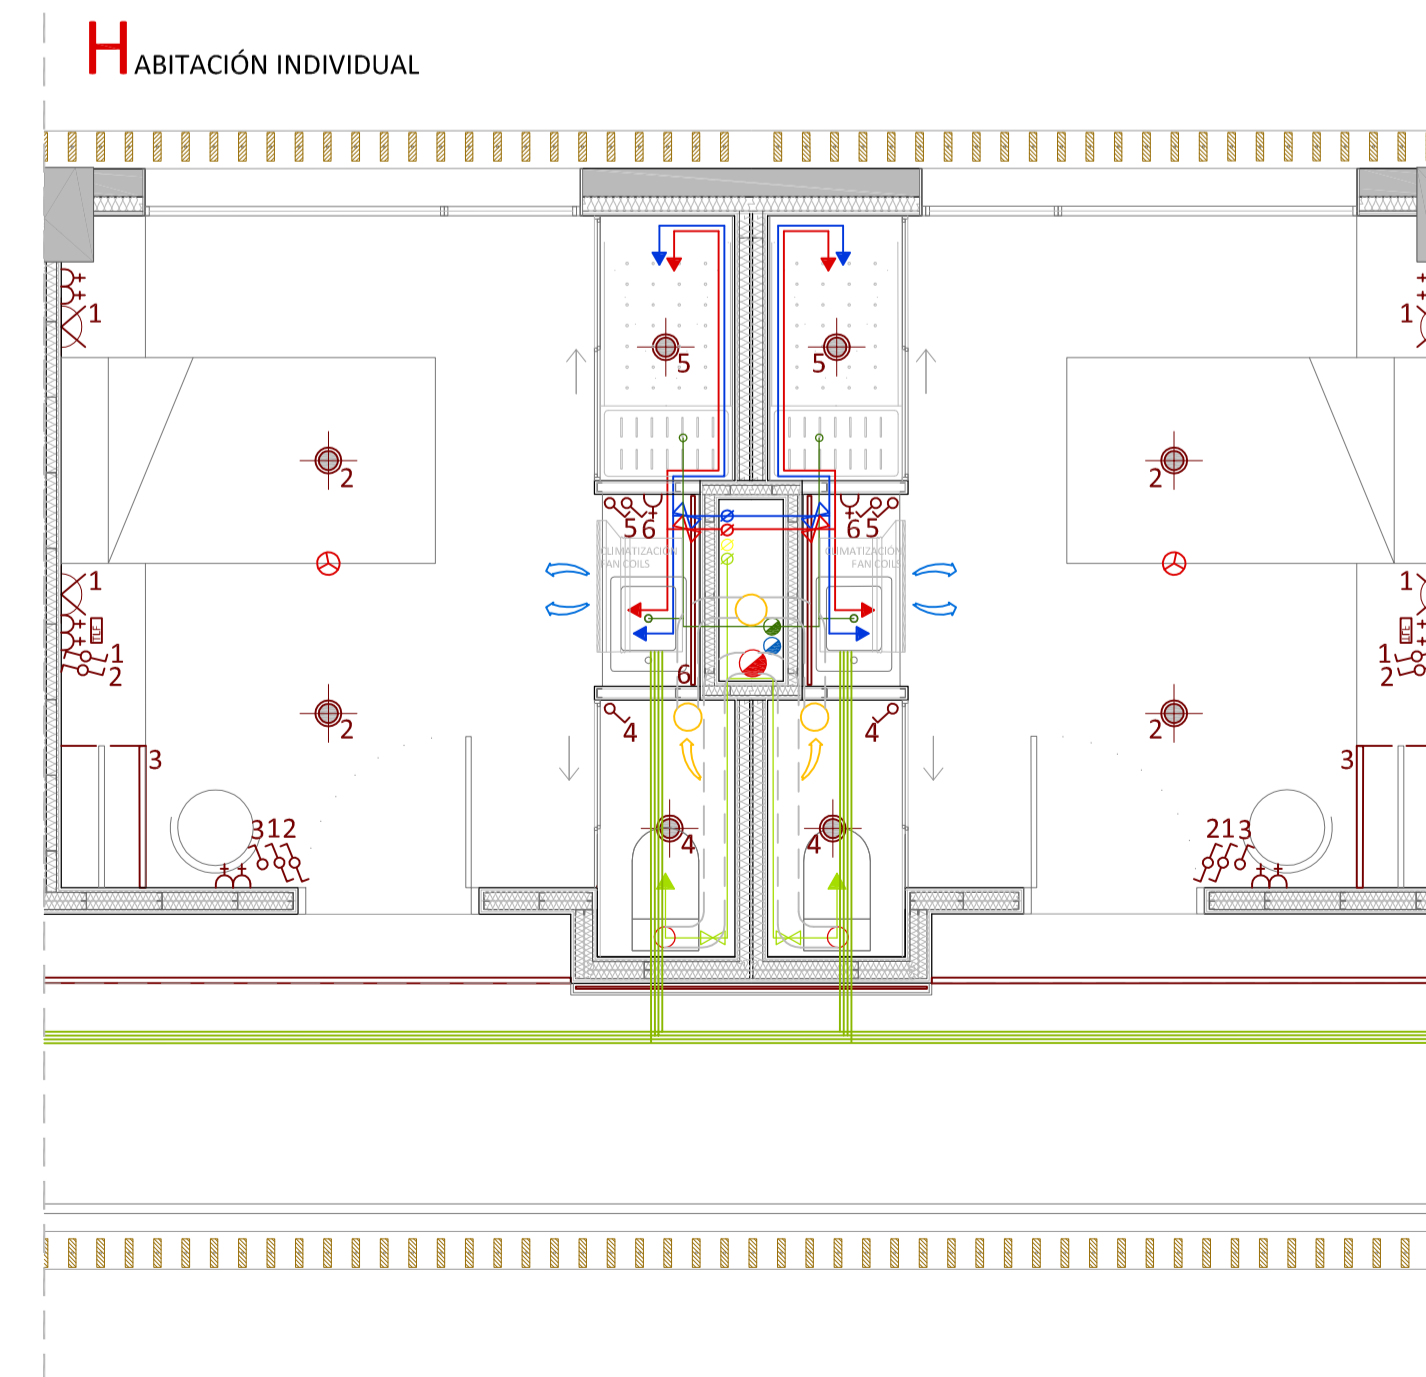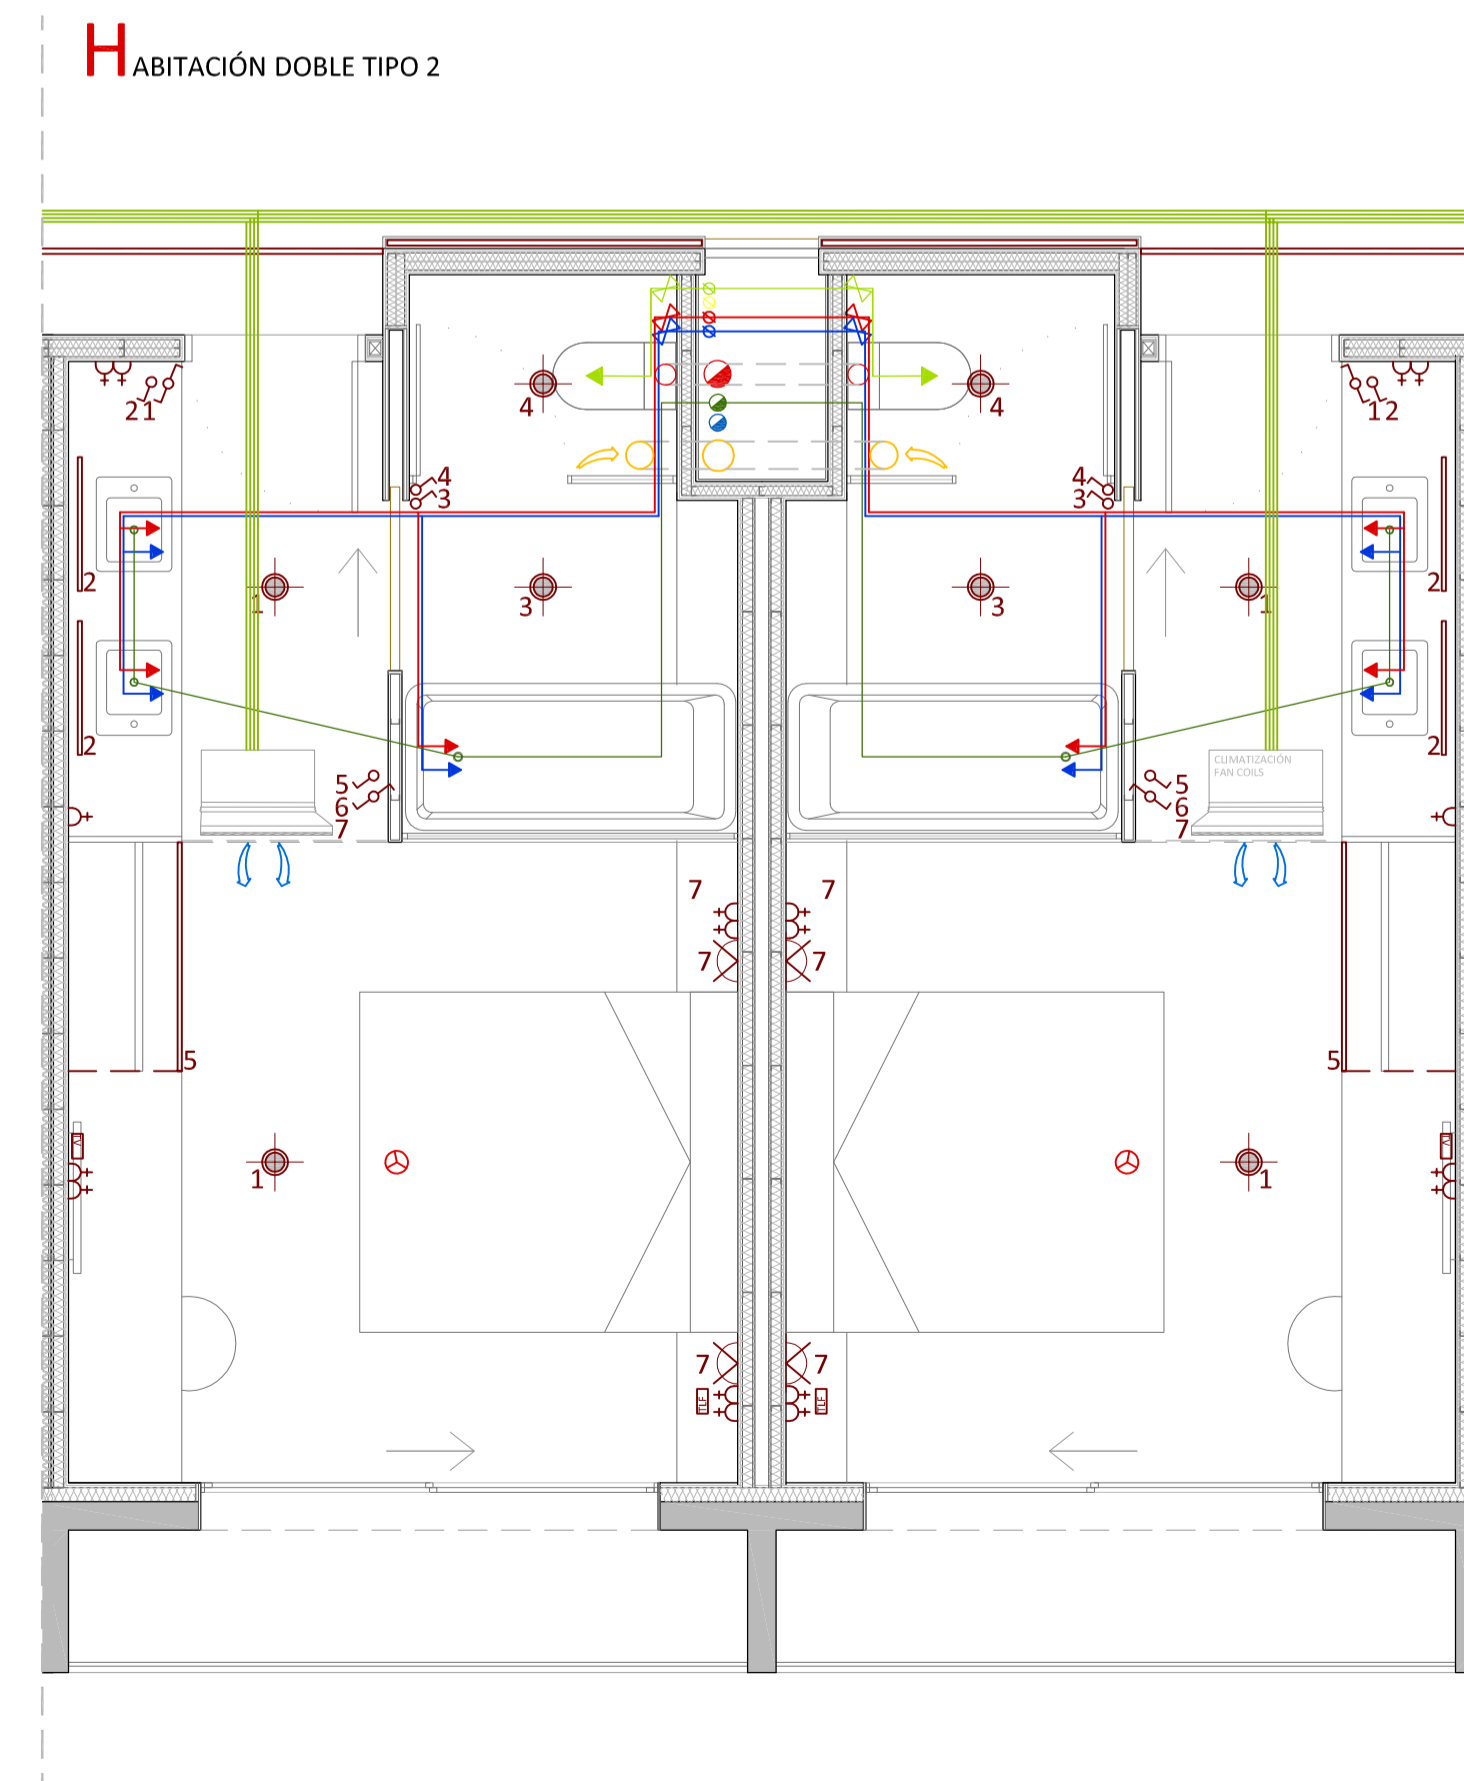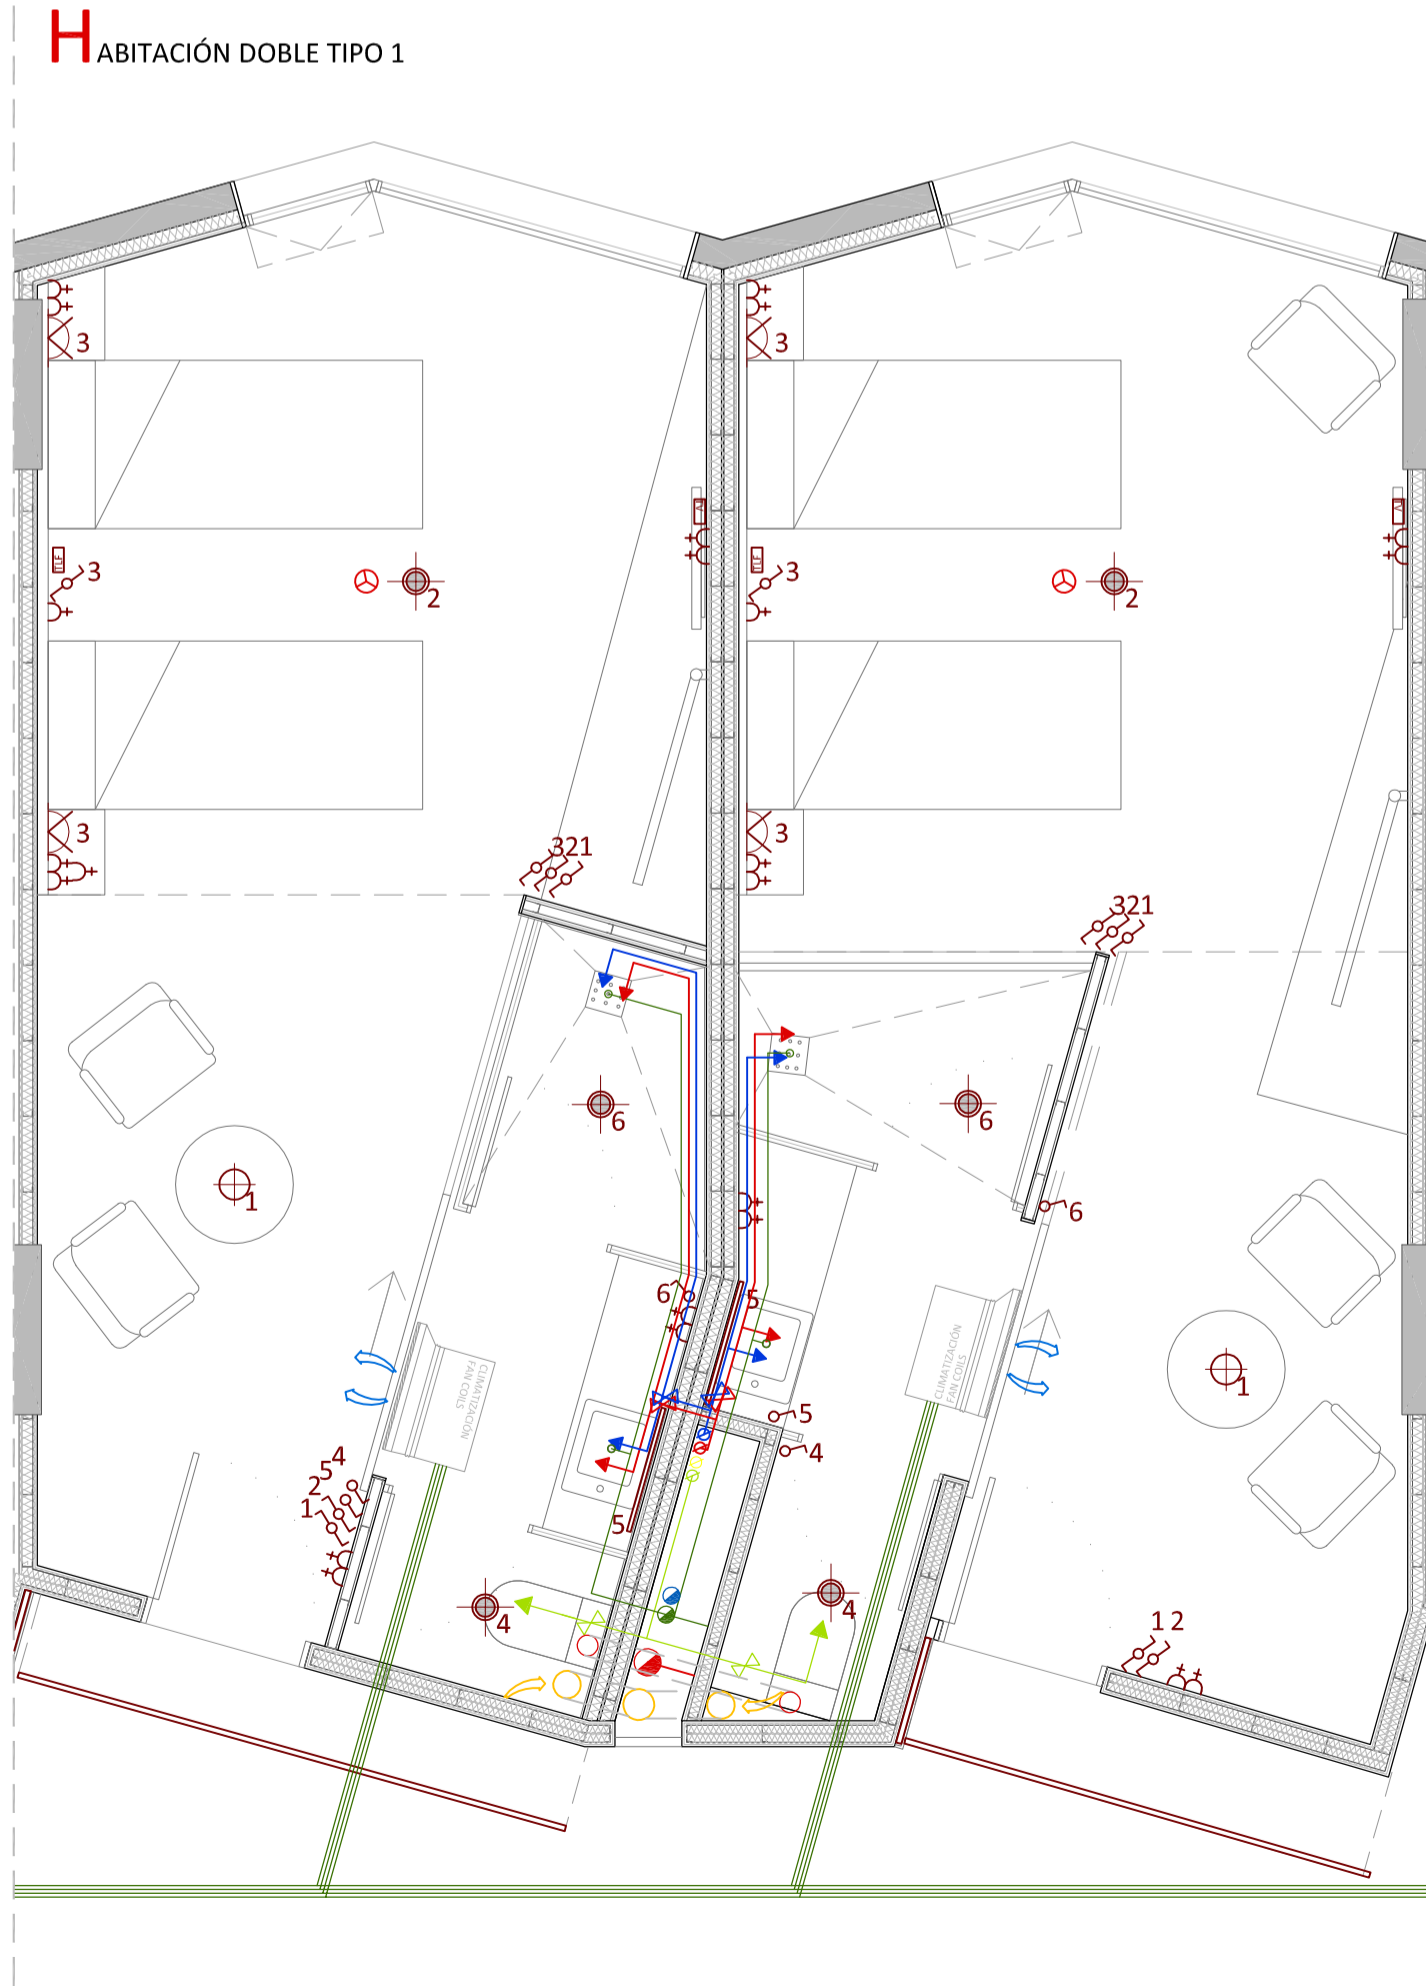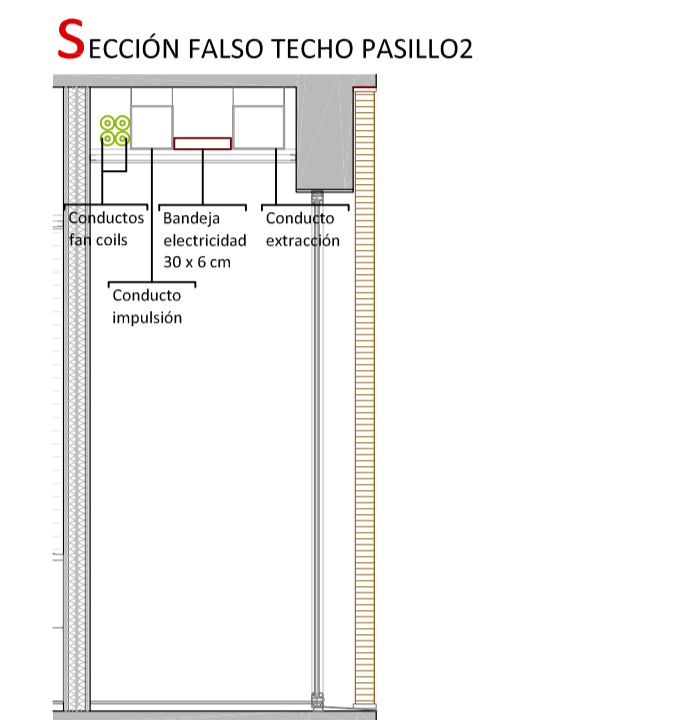

SÁNCHEZ SUMELZO, NATALIA  
Tutor: Ignacio López Alonso

HOTEL \*\*\*+GALERÍA COMERCIAL