




ALÇAT EST, escala 1/200

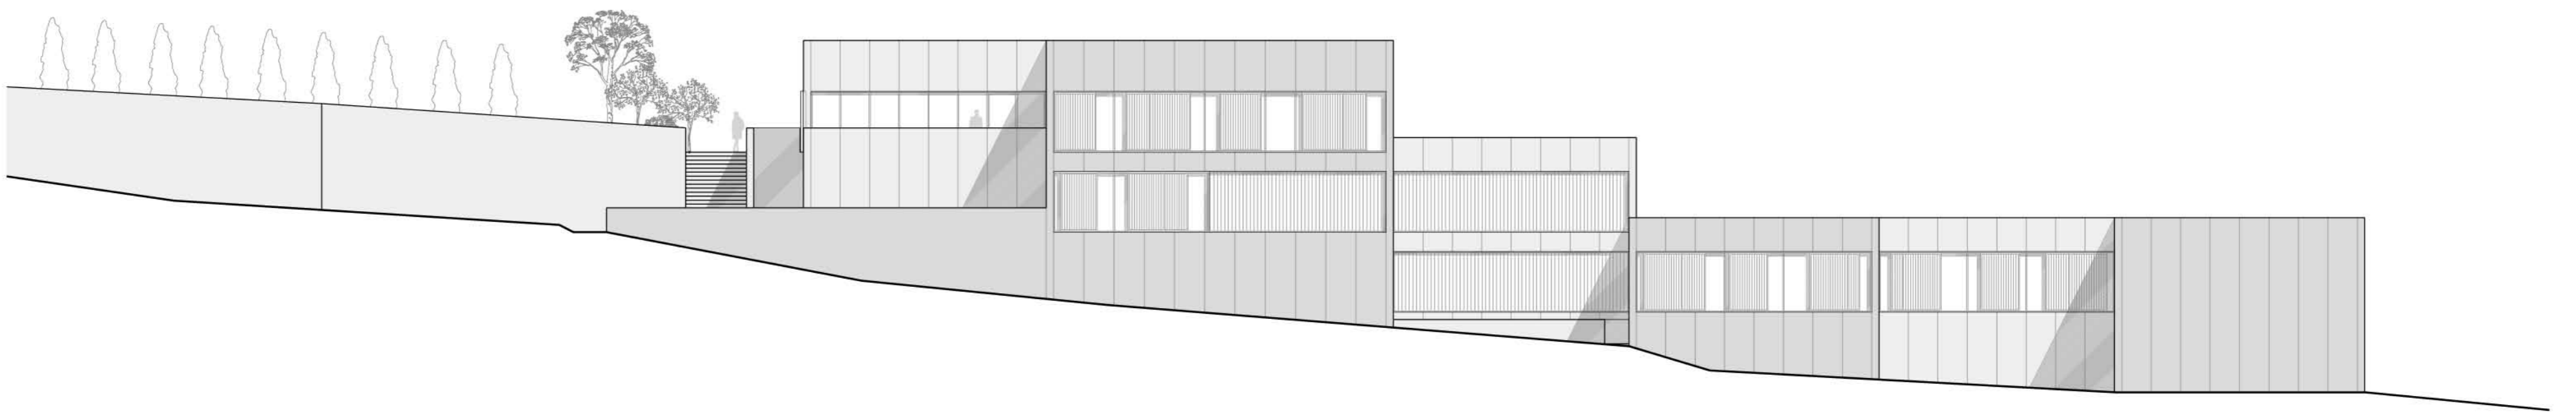

ALÇAT NORD, escala 1/200

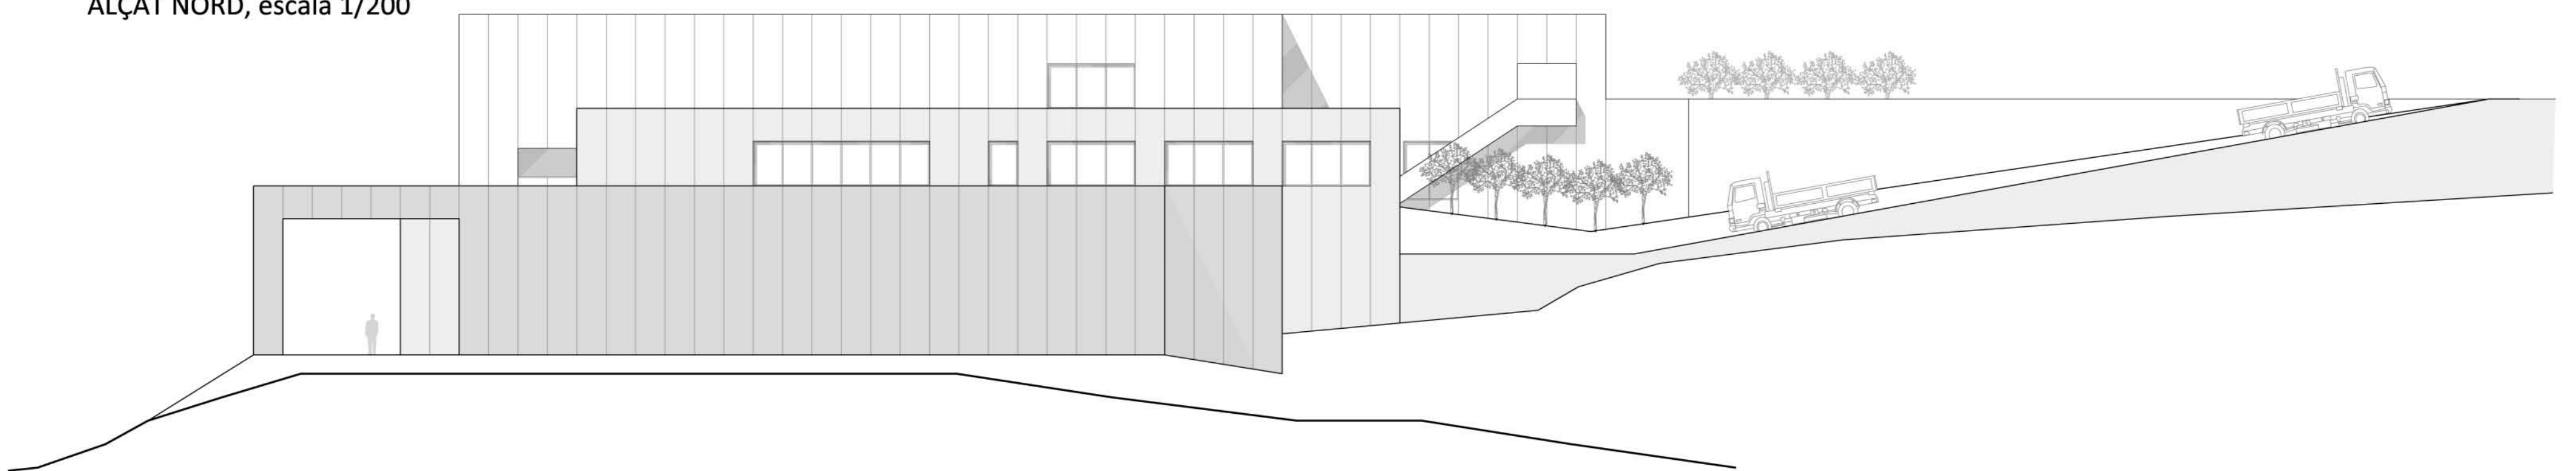

ALÇAT OEST, escala 1/200

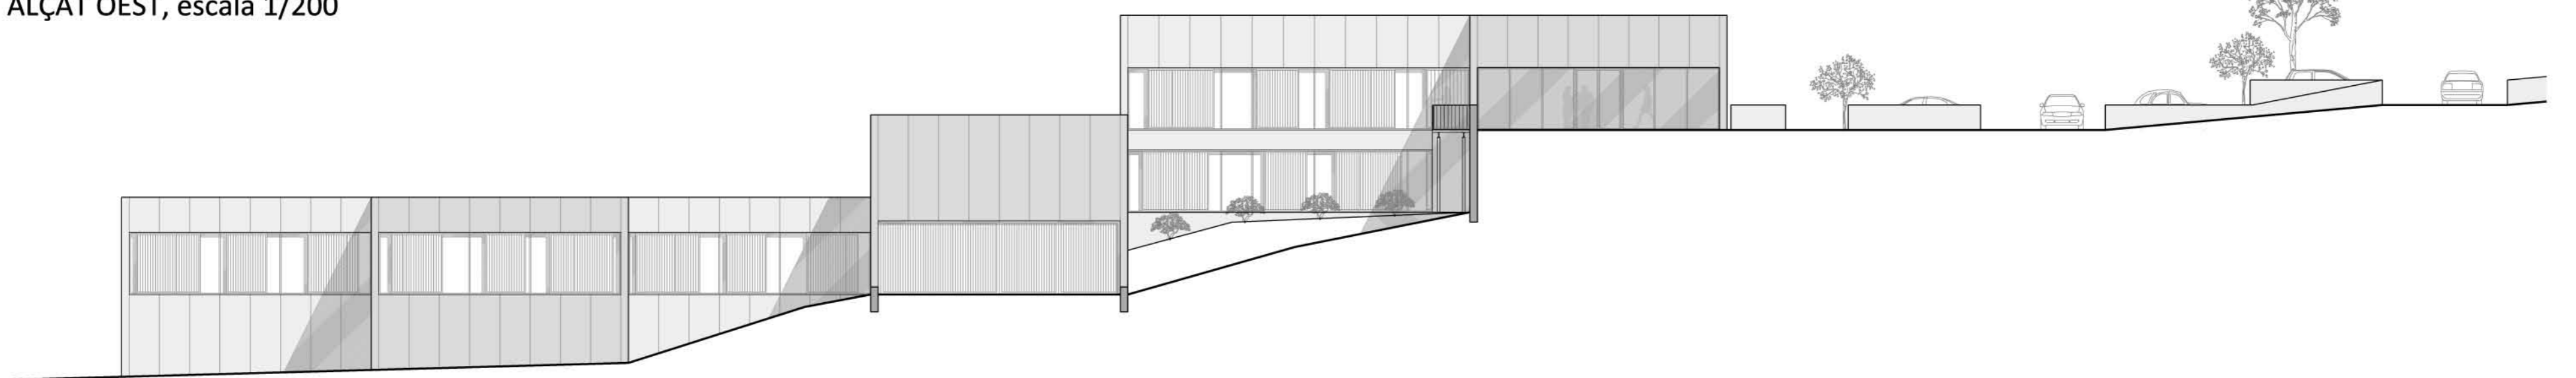

ALÇAT SUD, escala 1/200

