



**PROGRAMA FUNCIONAL**

<b>Zona d'accés visites</b>	
01-Accés públic	50 m2
02-Vestíbul principal	87,3 m2
03-Recepció	12 m2
04-Ascensor	6 m2
05-Banyes	43,7 m2
<b>Restauració</b>	
06-Botiga-bodega	32 m2
07-Cafeteria	77,8 m2
08-Terrassa	61,3 m2
<b>Zona d'exposició</b>	
09-Sala d'exposicions	70 m2
10-Sala d'actes	278 m2
11-Cambra projecció, so i llum	6,7 m2
12-Escenari	50 m2
13-Camerino, magatzem	7,5 m2

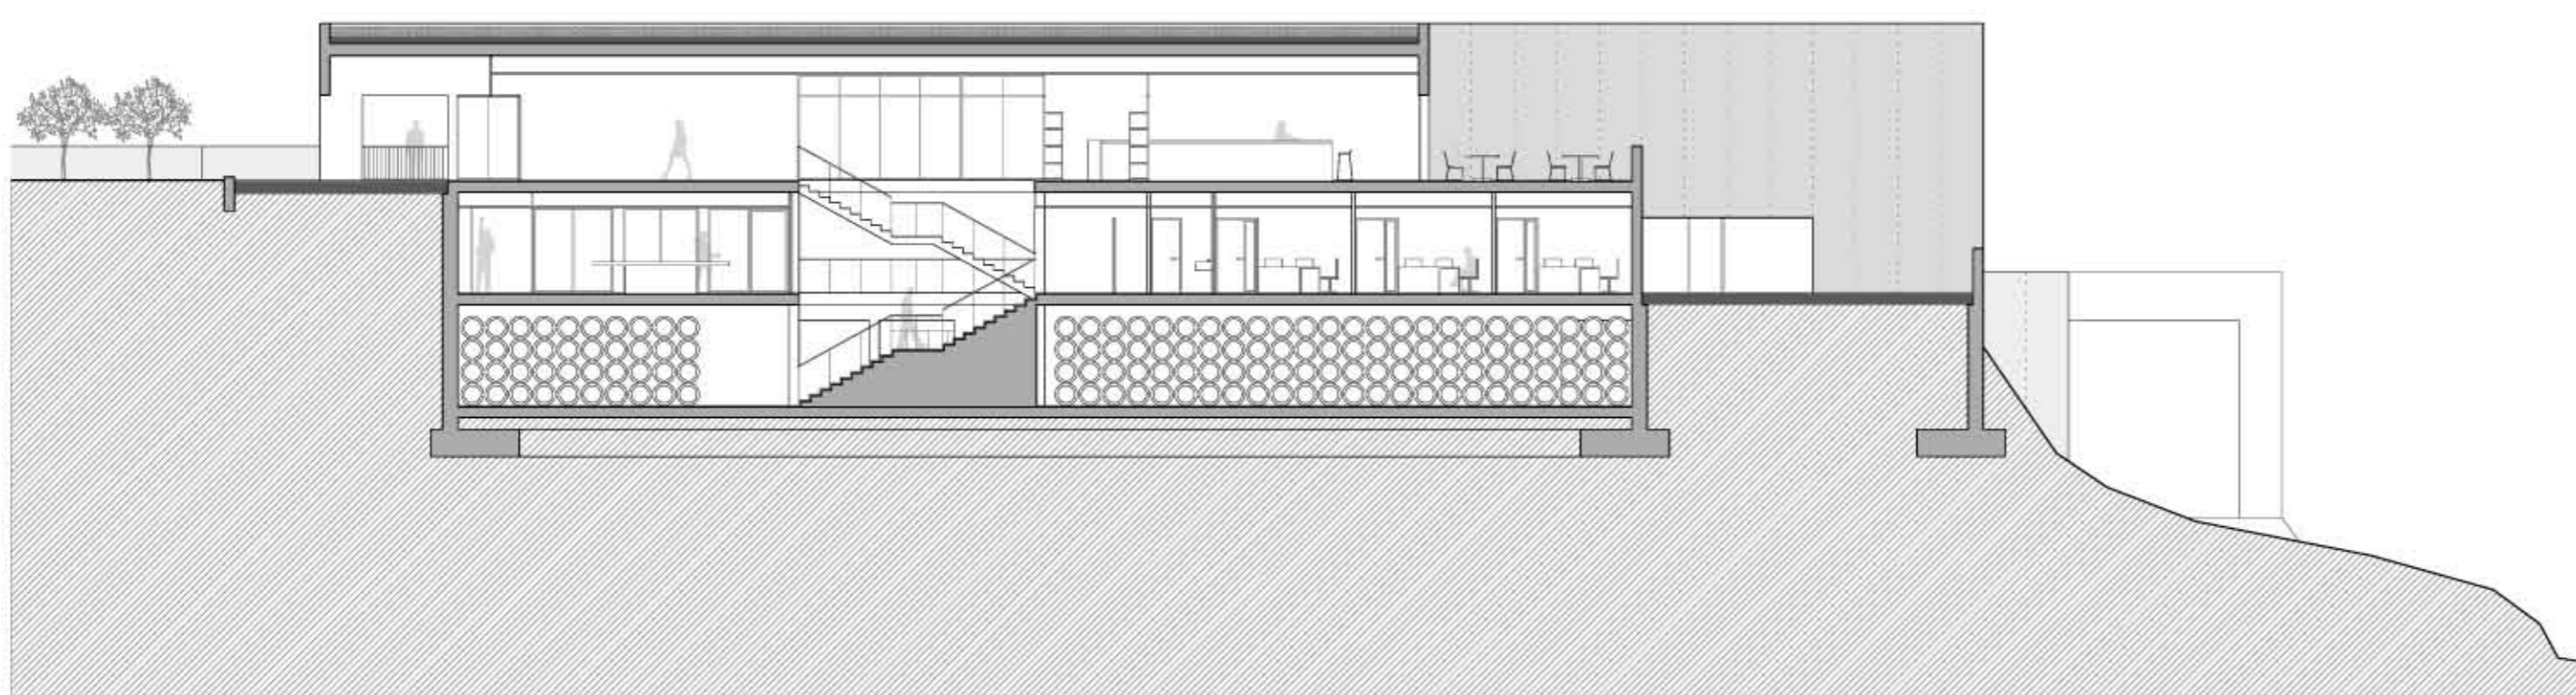

SECCIÓ TRANSVERSAL A-A', escala 1/200

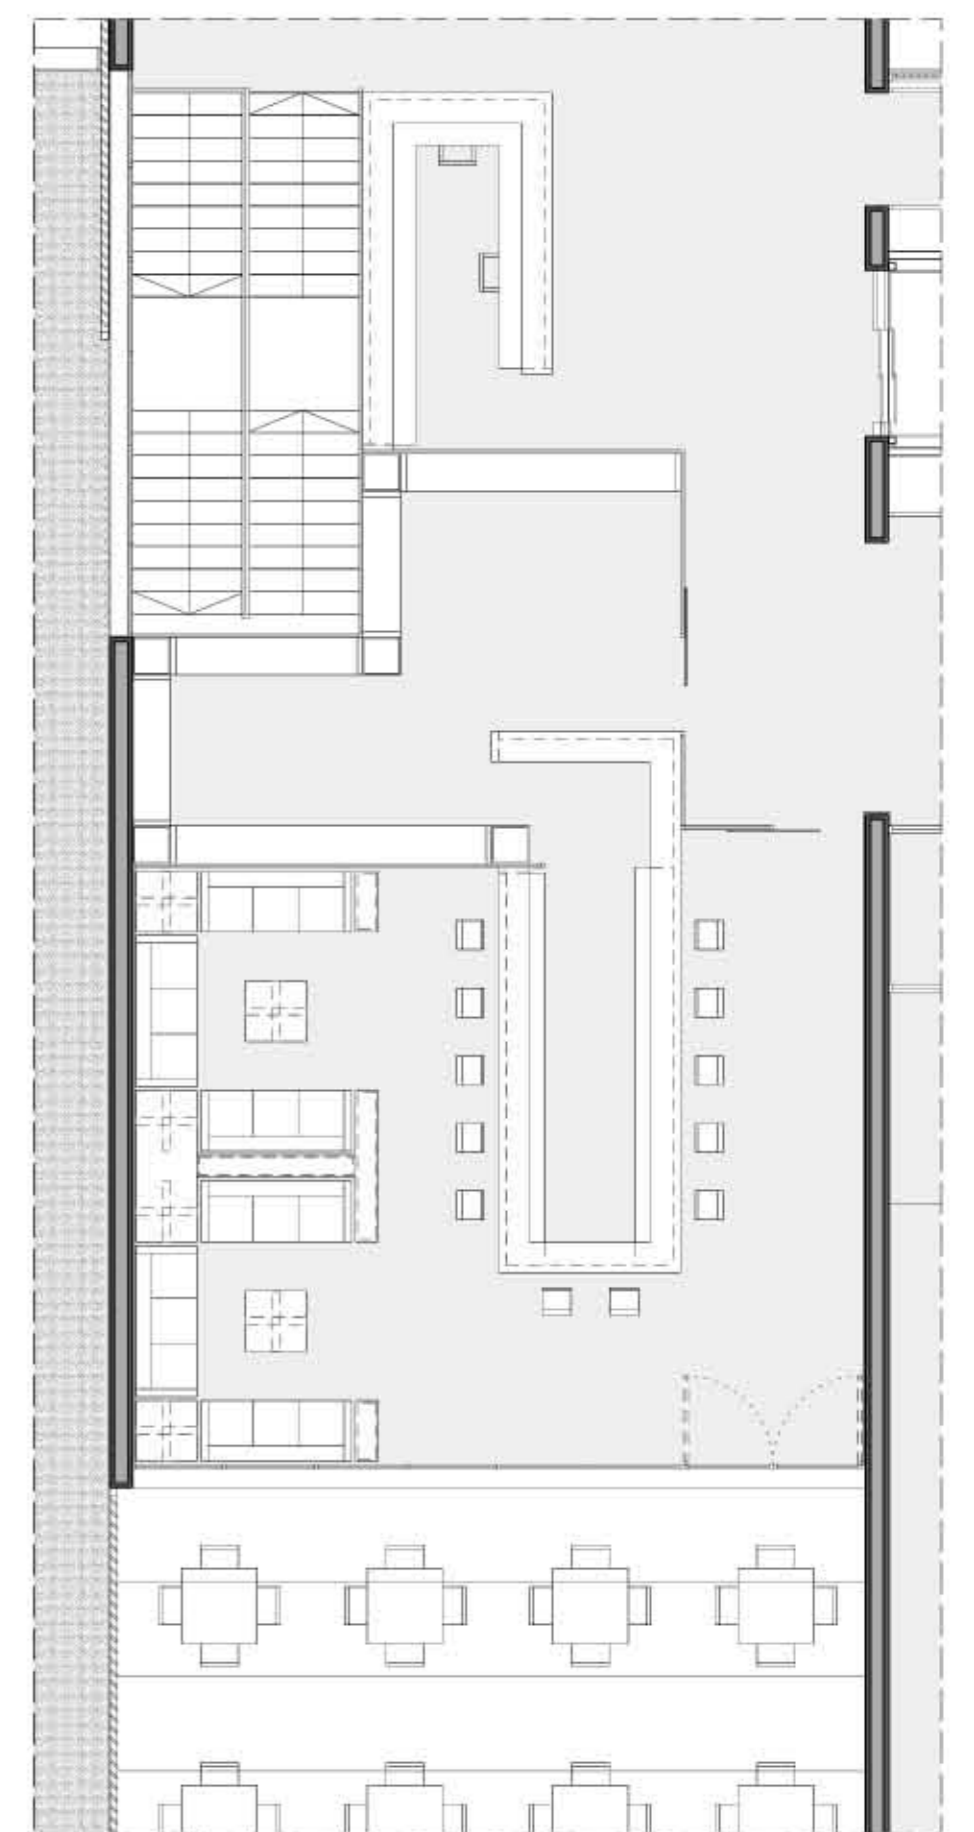

DETALL ZONA RESTAURACIÓ, escala 1/100