



PROGRAMA FUNCIONAL

Zona d'accés privat		
01-Accés porxat		86,2 m2
02-Vestíbul treballadors		35,7 m2
03-Recepció		15 m2
04-Ascensor		6 m2
Zona d'administració		
05-Office zona descans		30,8 m2
06-Bany		31,5 m2
07-Sala de reunions		40 m2
08-Despatx direcció		30 m2
09-Laboratori enologia		54 m2
Zona lúdica		
10-Vestíbul mirador		66,7 m2
11-Sala de cates		72,7 m2
12-Cementiri		20,8 m2
13-Bany		13,7 m2
14-Ascensor		6 m2
15-Aules		90 m2
Instal·lacions		
16-Sala calderes		47 m2
17-Instal·lacions sala d'actes		15 m2

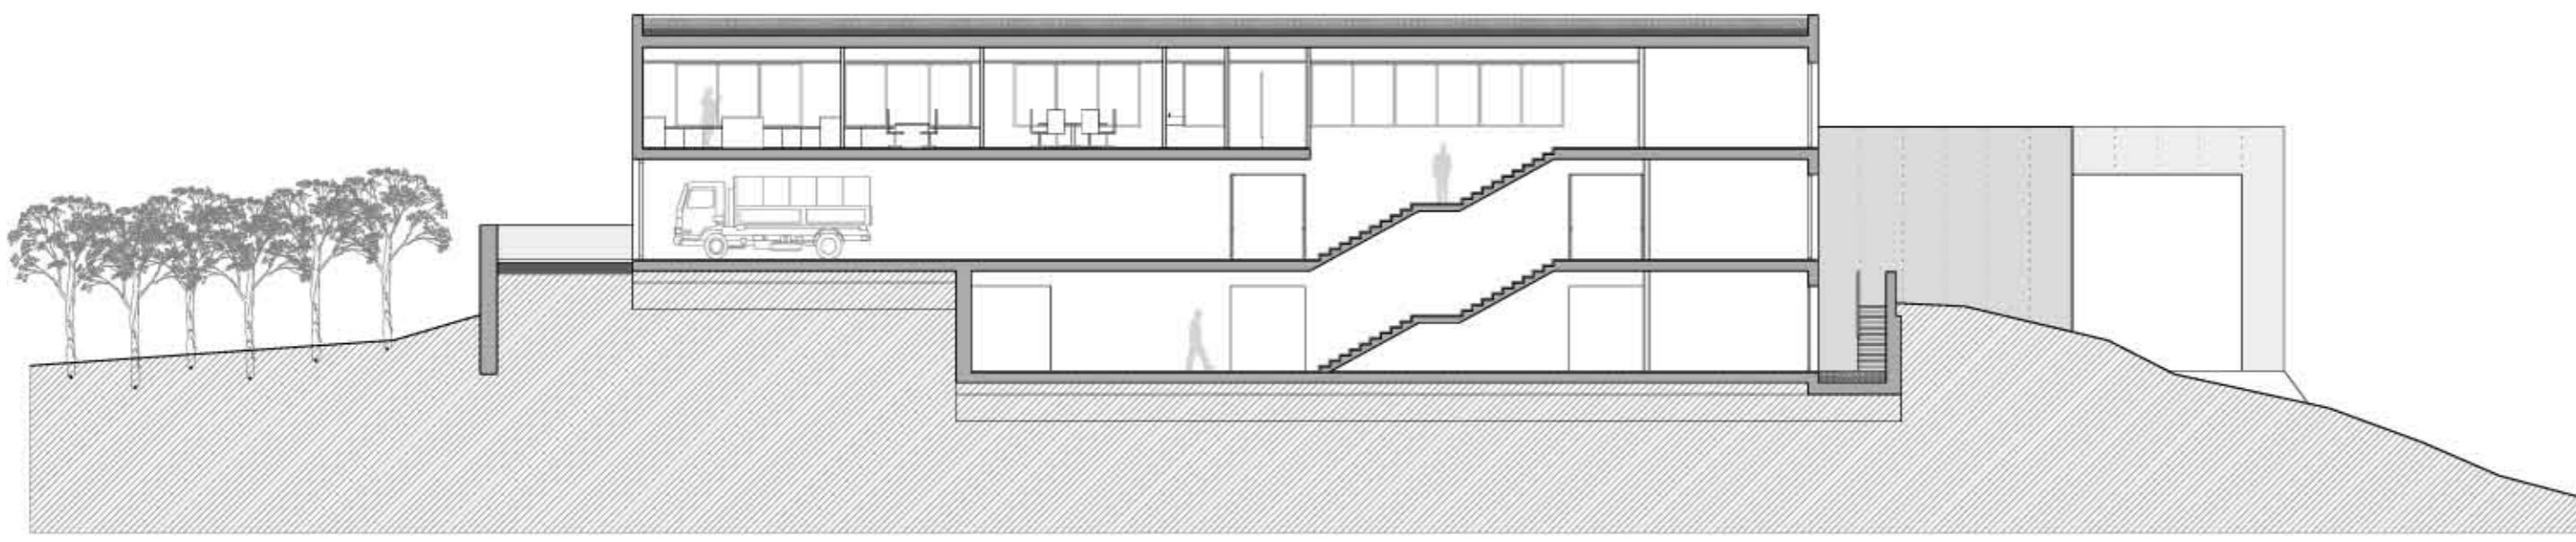

SECCIÓ TRANSVERSAL C-C', escala 1/200

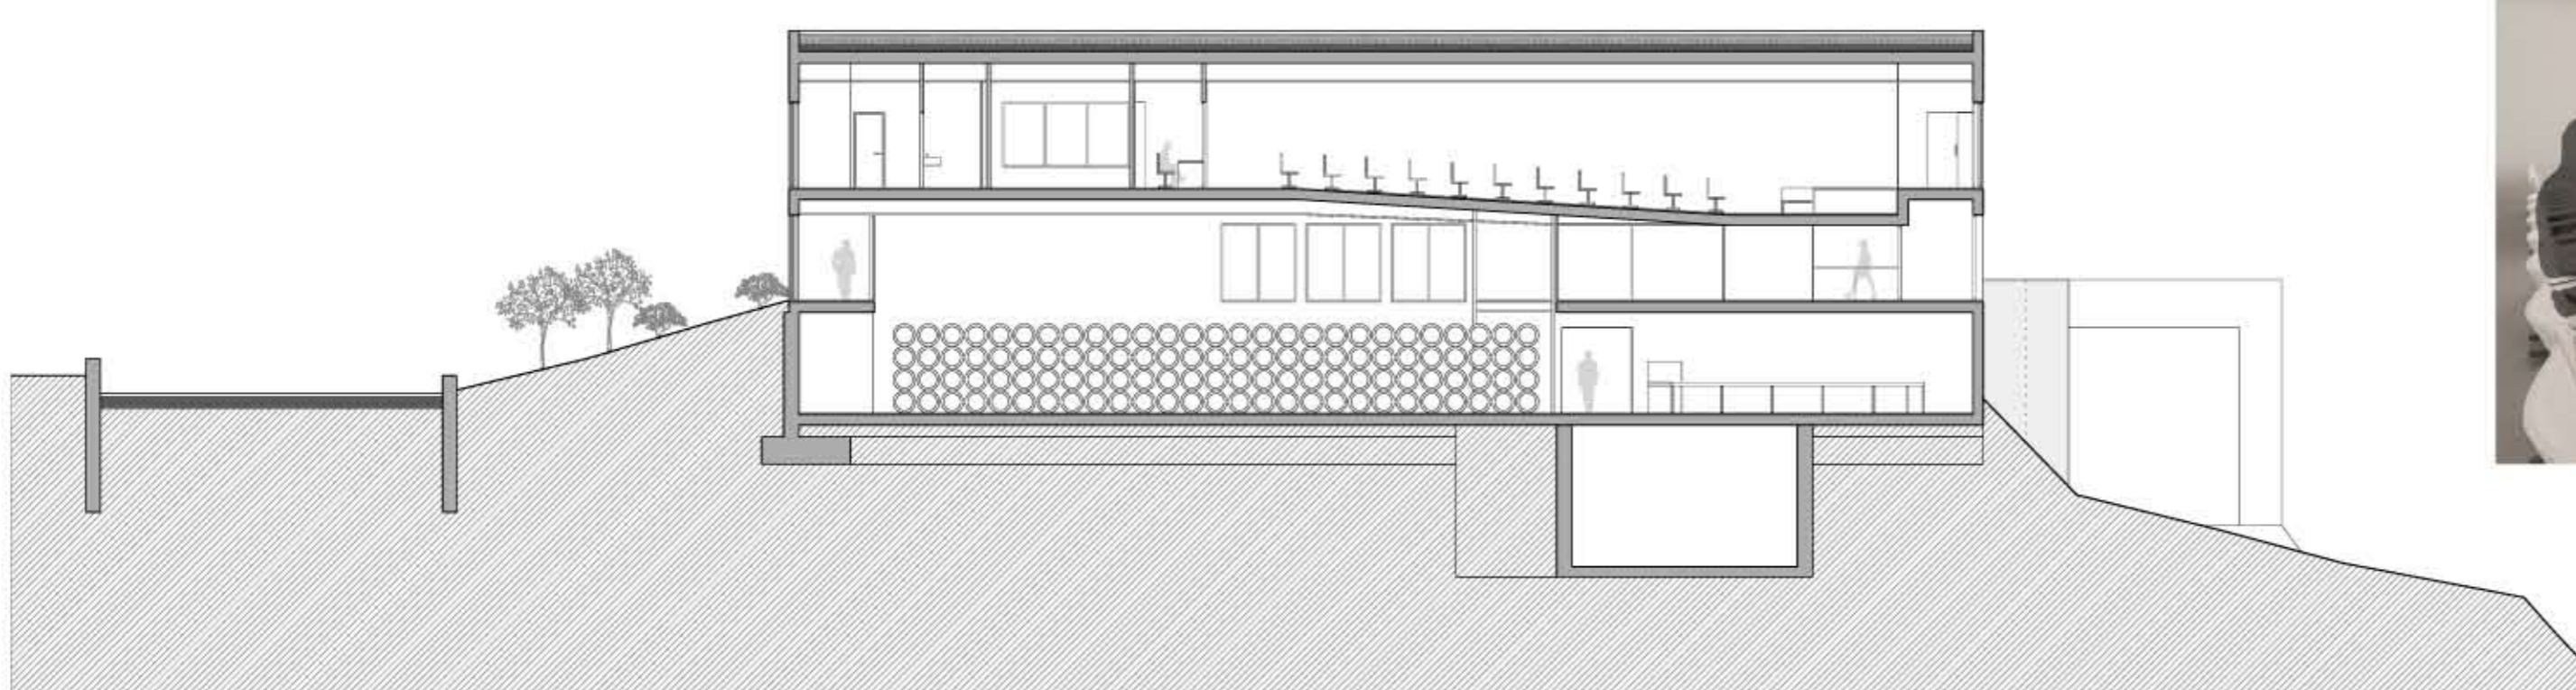

SECCIÓ TRANSVERSAL B-B', escala 1/200

