


PROGRAMA FUNCIONAL

Zona d'emmagatzematge	
01-Criança del vi en barriques	710 m2
02-Embotellament	68,5 m2
03-Descàrrega i magatzem	290 m2
04-Ascensor	12 m2
Instal·lacions	
05-Màquines aire	47 m2



MOSCA, escala 1/1.000

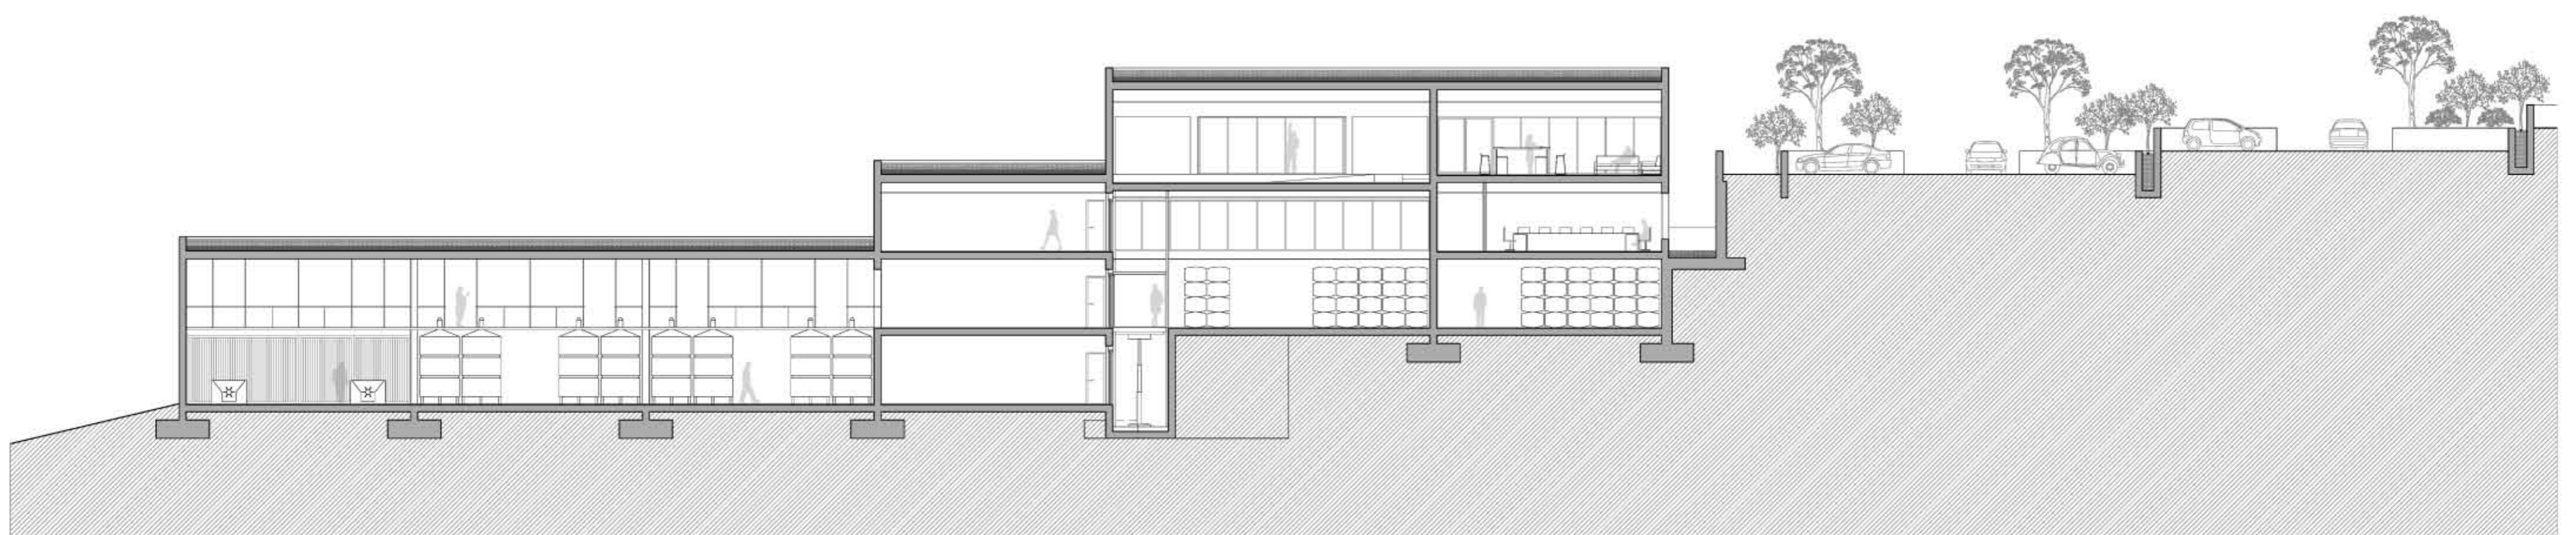

SECCIÓ LONGITUDINAL 2-2', escala 1/200