




pl soterrani-2

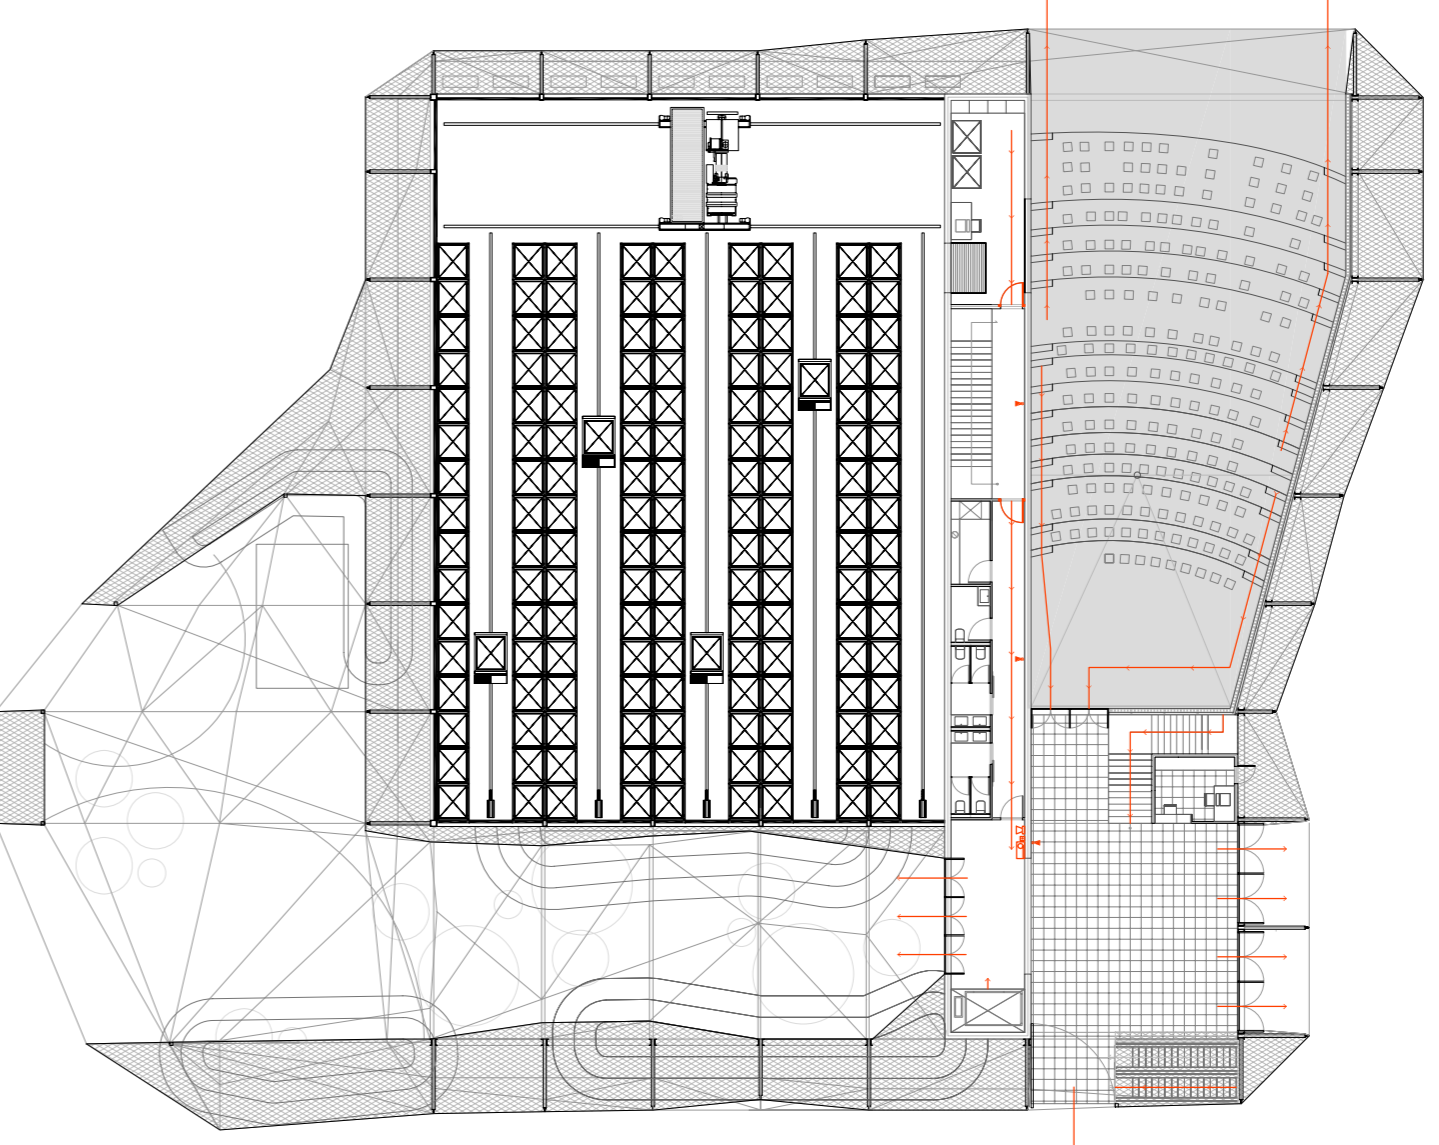


pl terra

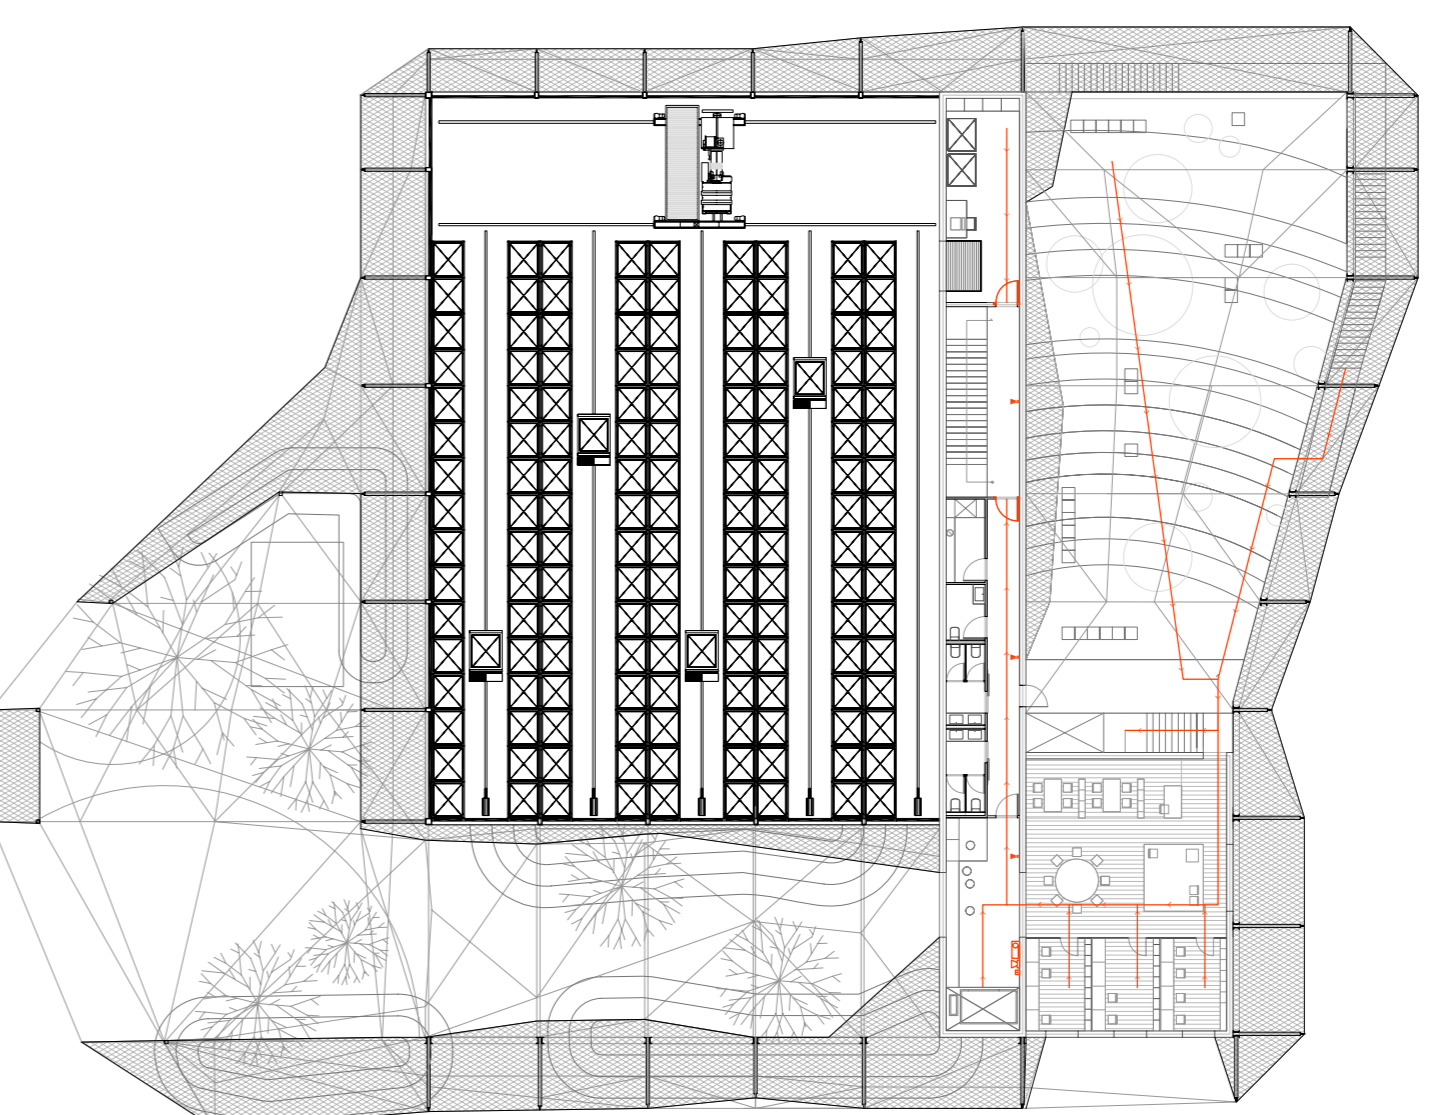


pl primera

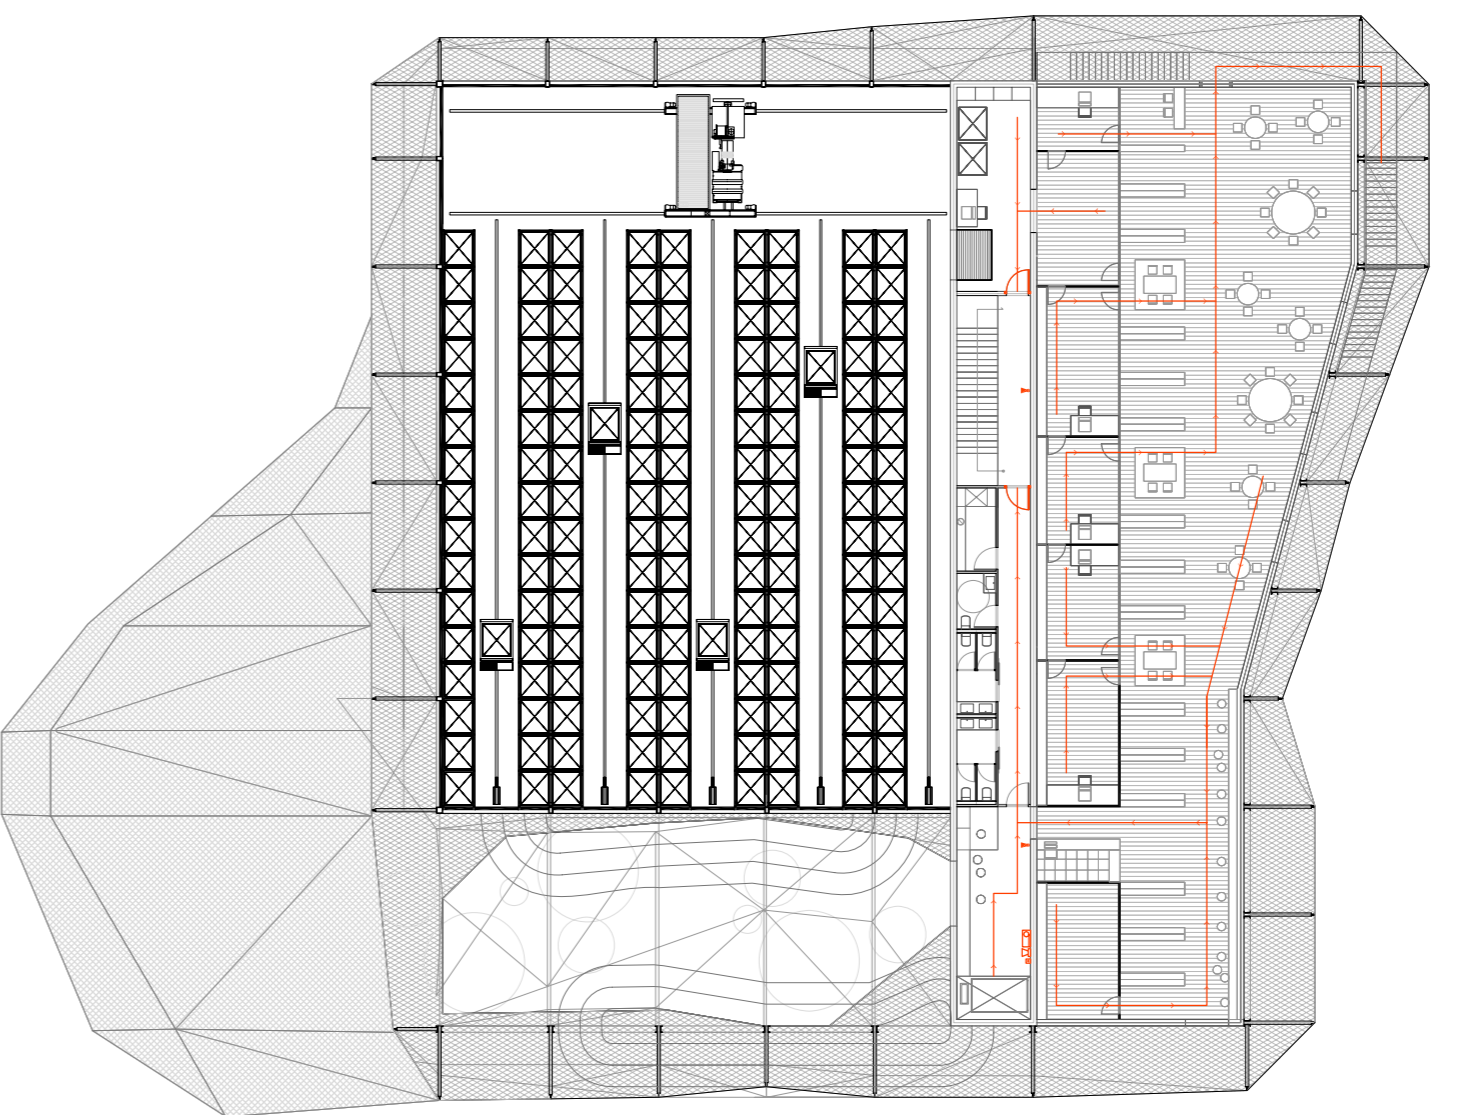


pl segona

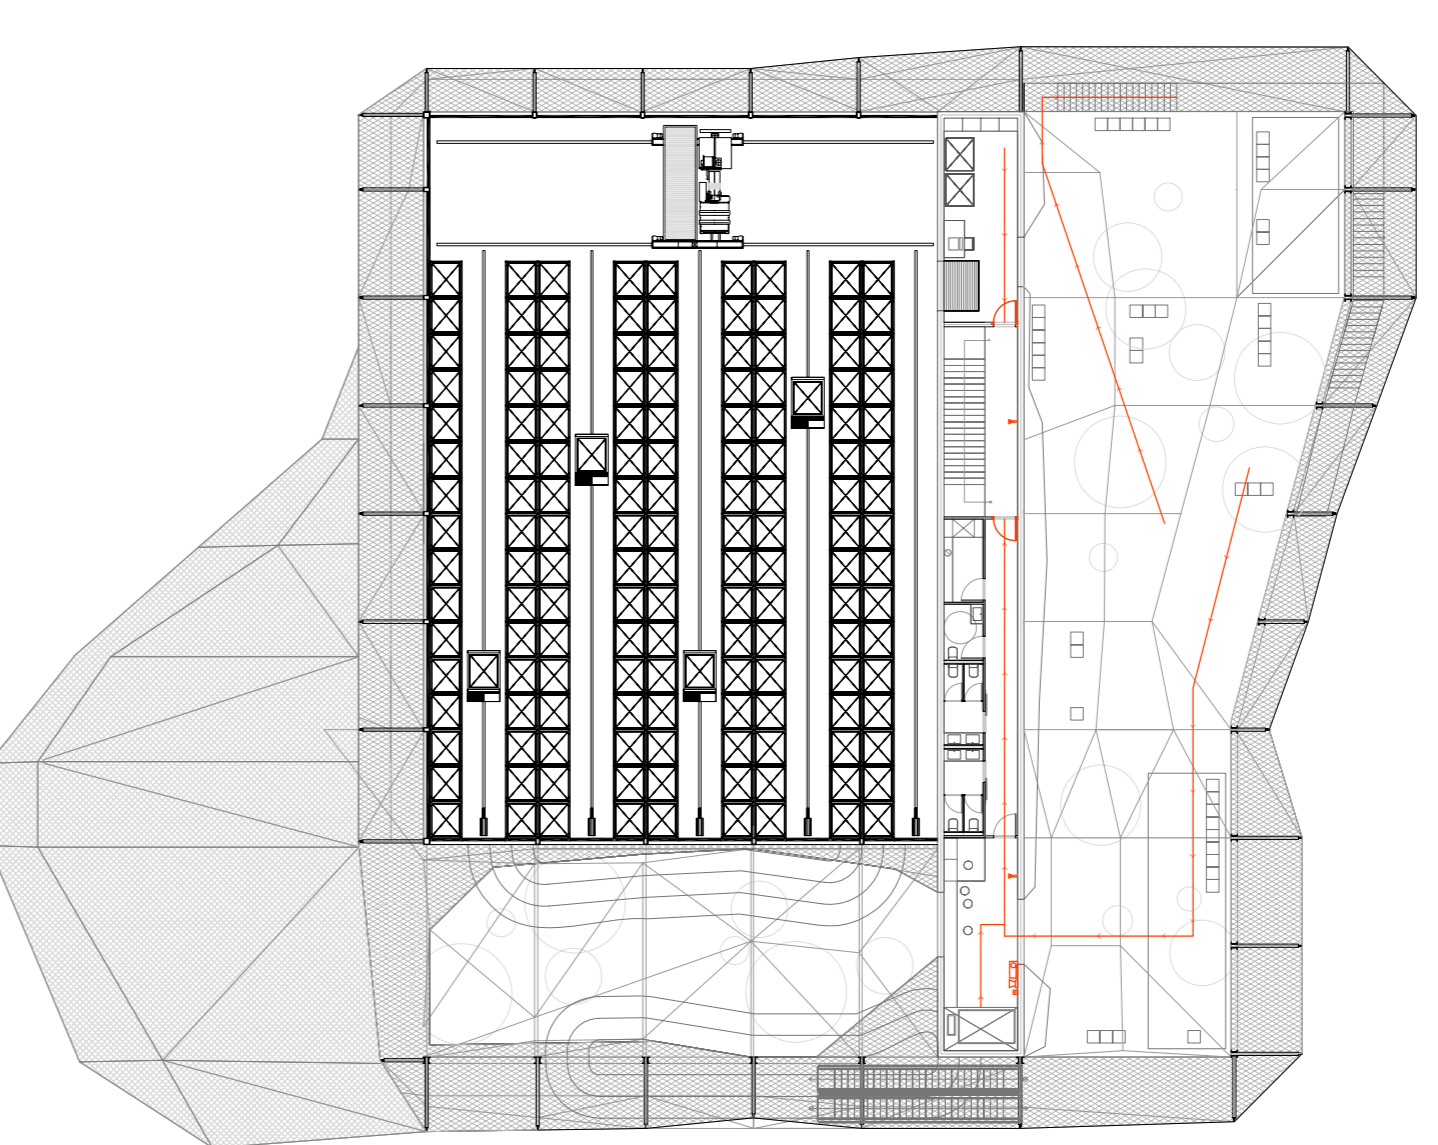


pl tercera

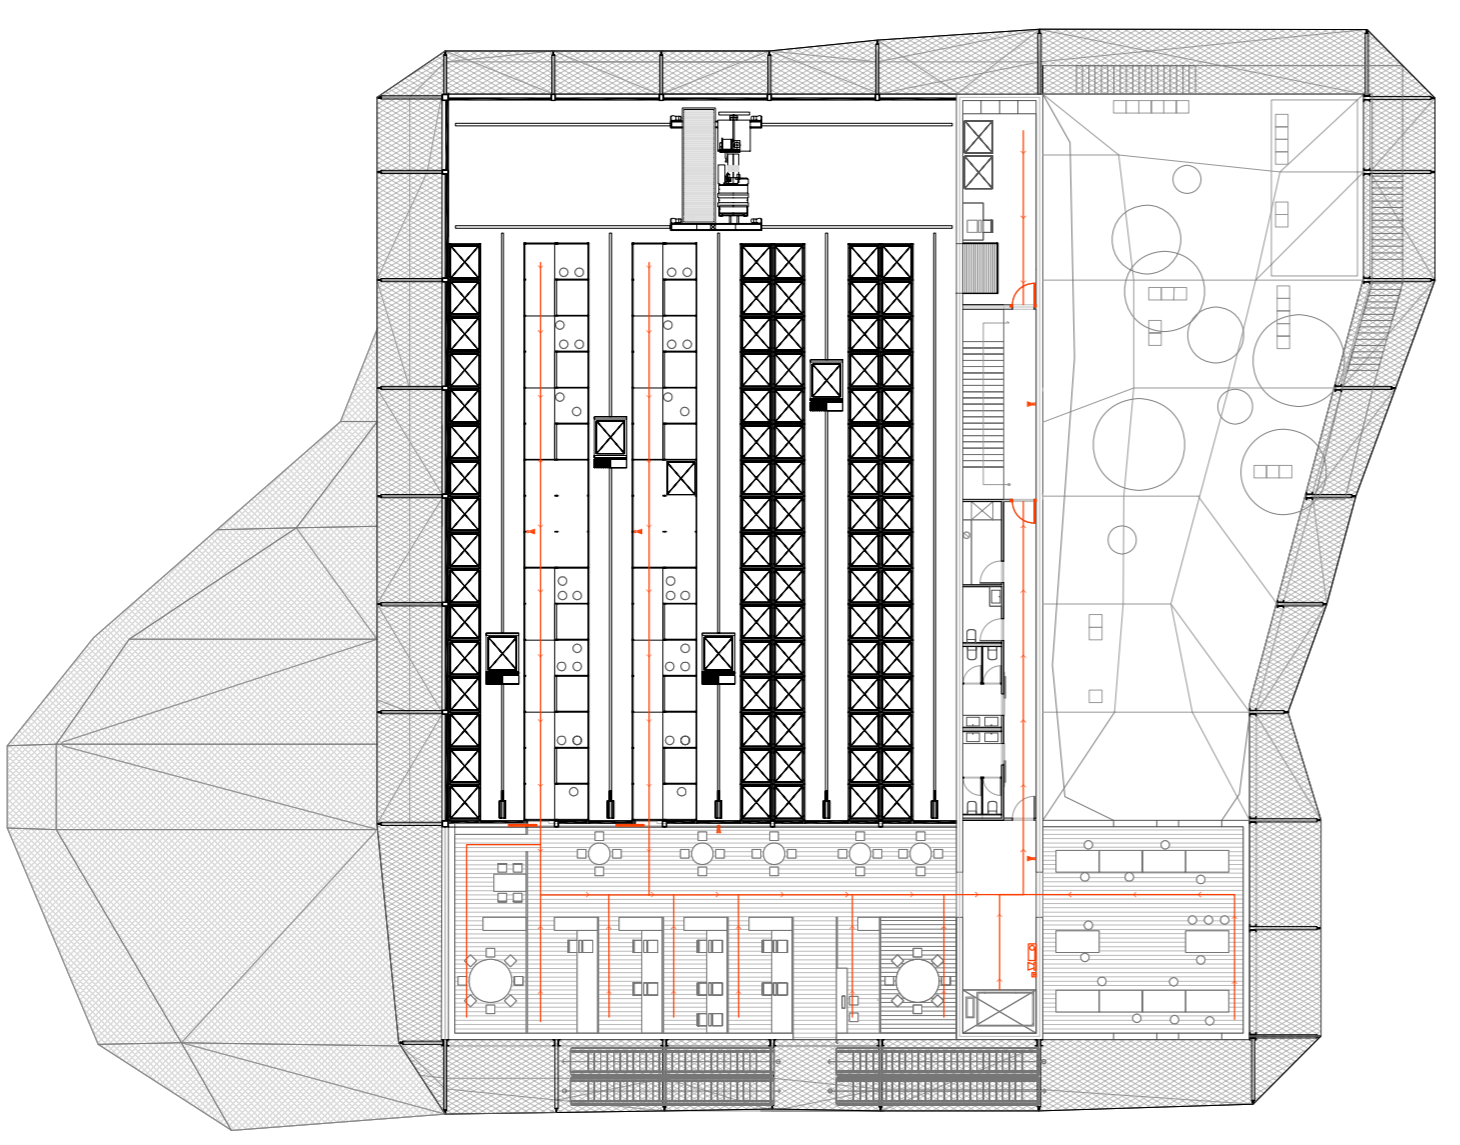


pl quarta

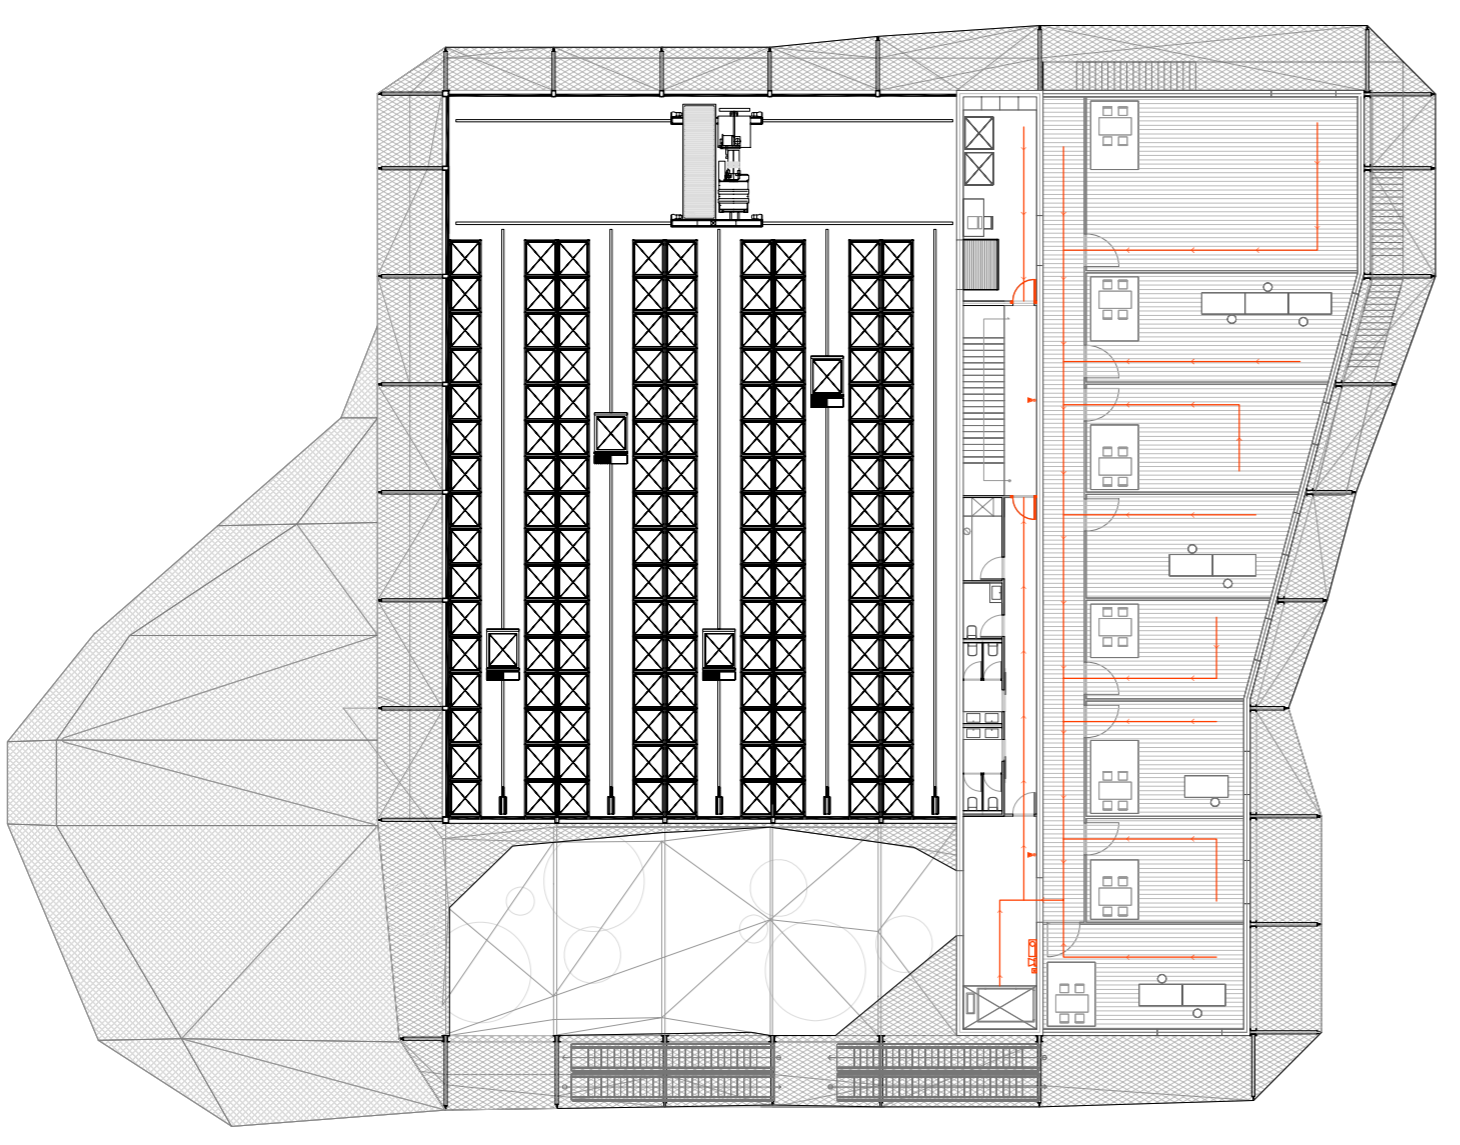

pl cinquena

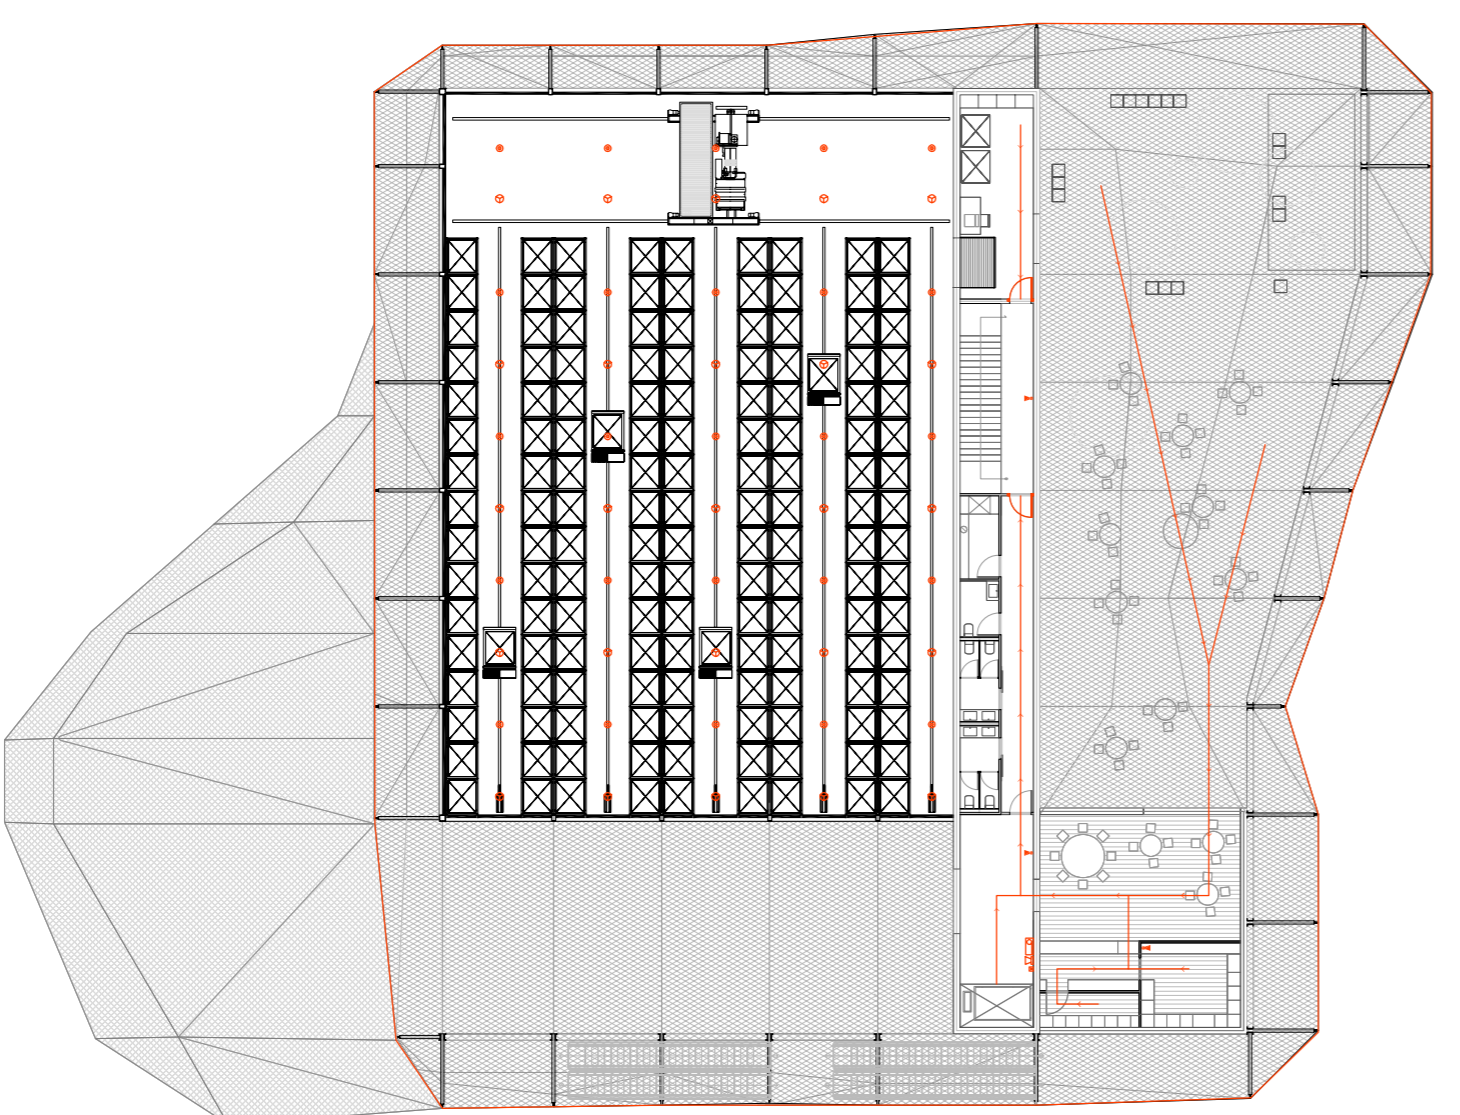

pl sisena

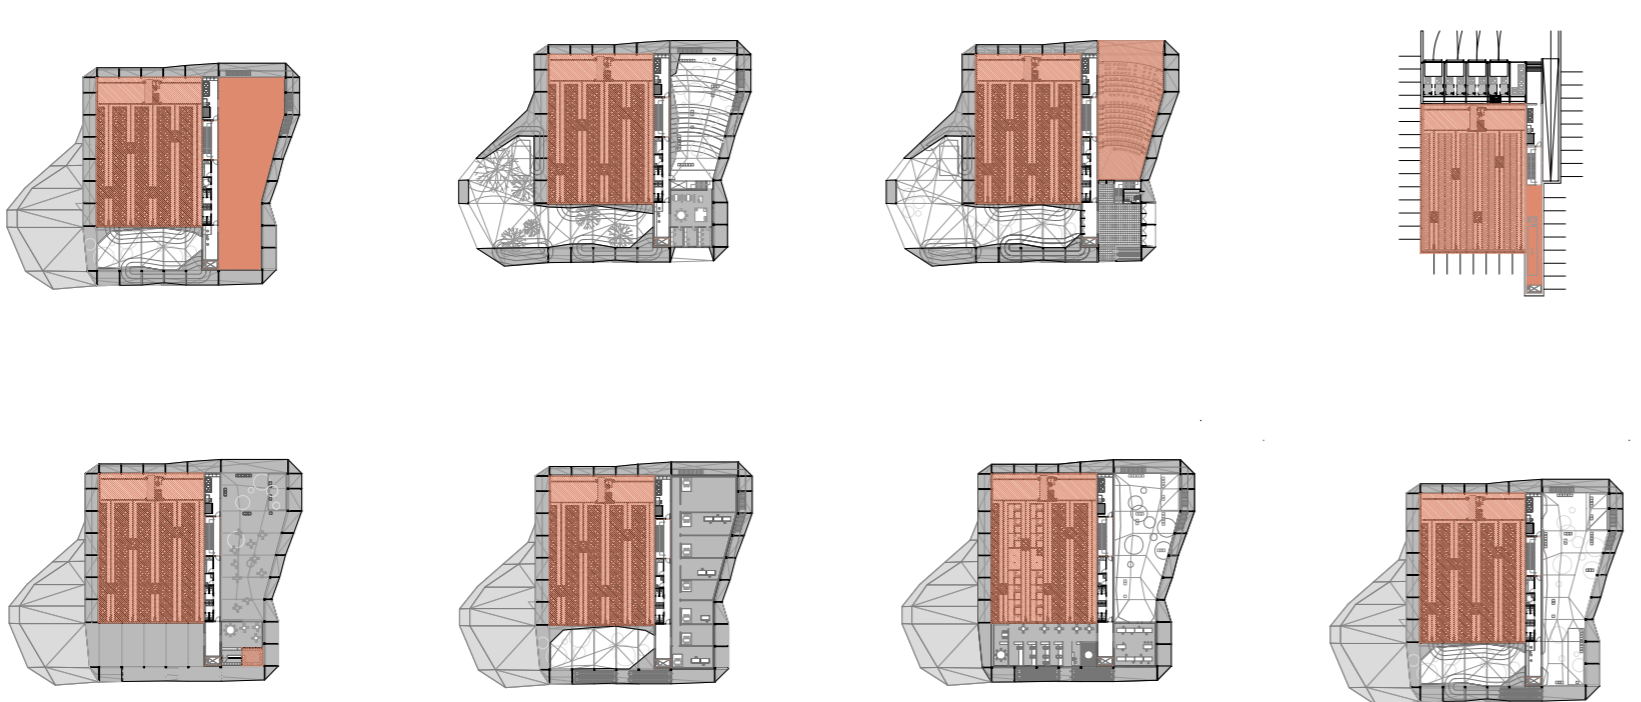

**proteccio contra incendis**

- sectors
- arquitectura edifici: malla concurrencia
- edifici edifici entre
- proteccio perimet sector que delimita sector
- sector 1
- EI 120
- sector 2
- EI 120
- sector 3
- sector especial
- sector 4
- EI 180
- sector 5
- EI 180
