

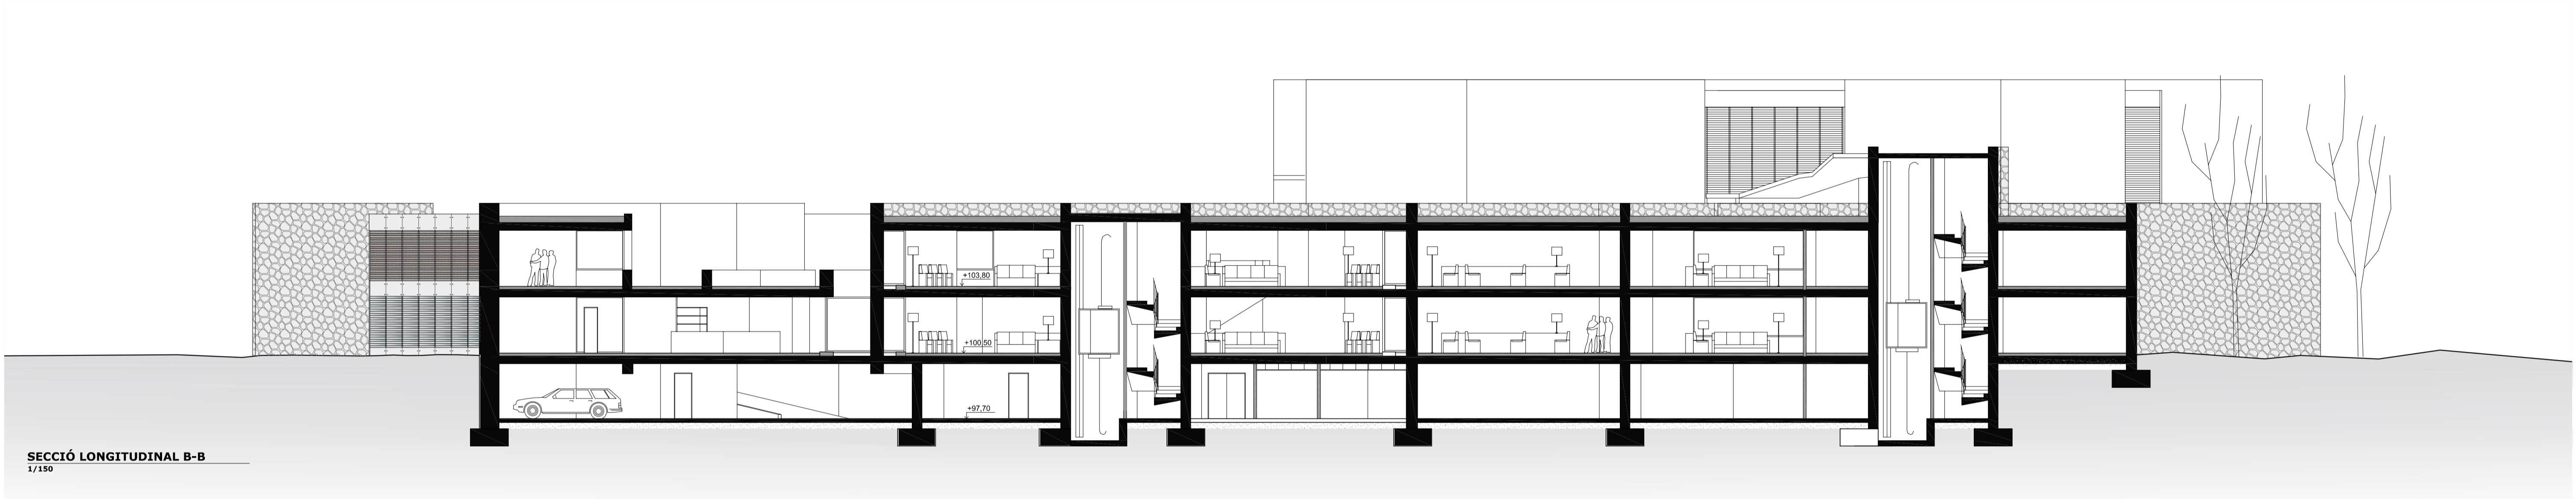


SECCIÓ TRANSVERSAL A-A
1/150

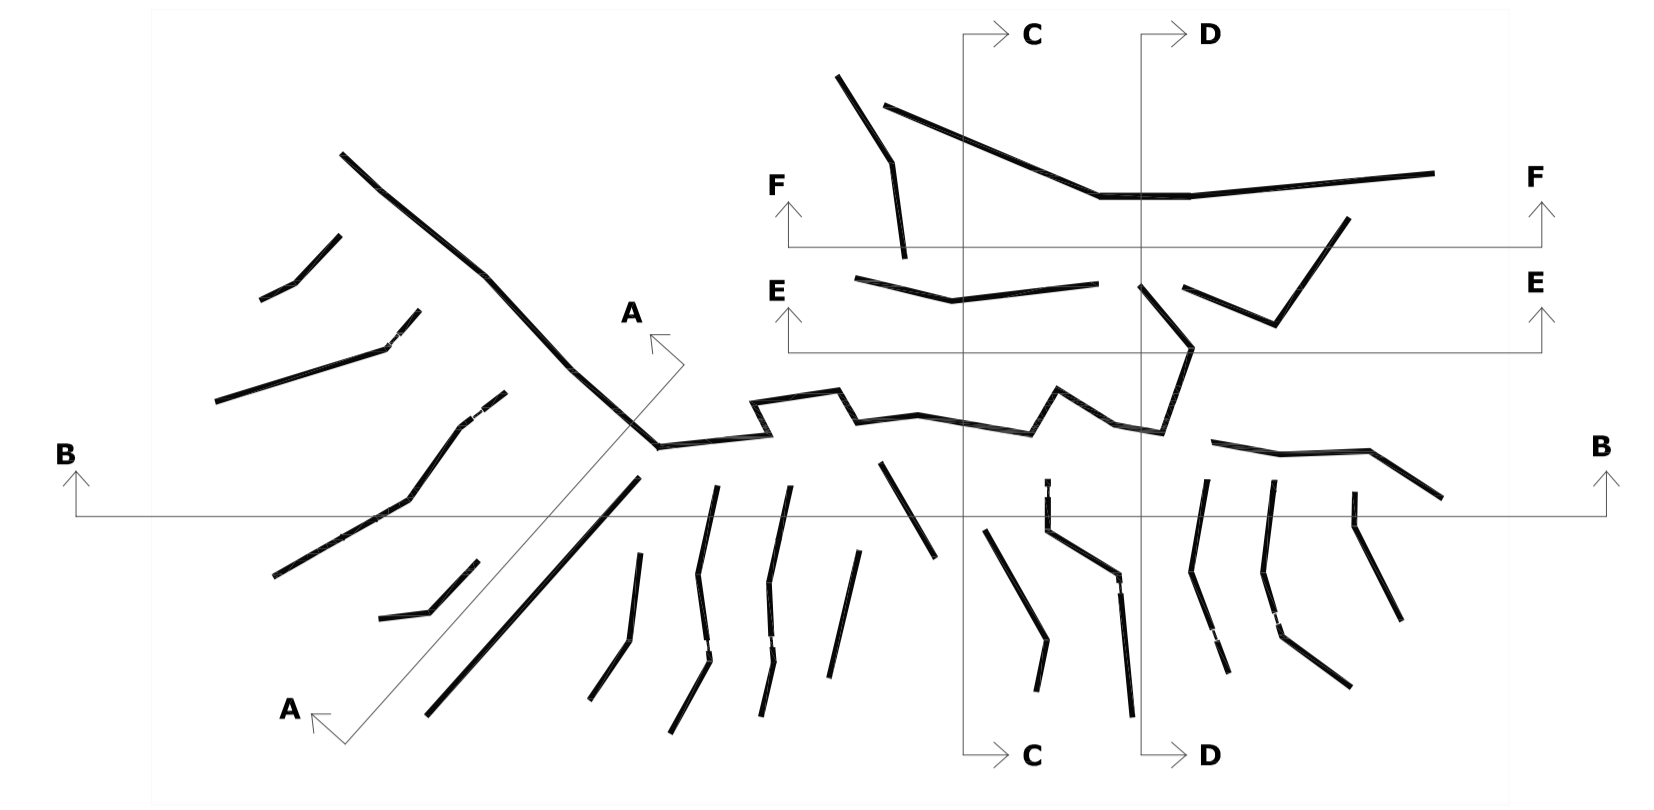

SECCIÓ LONGITUDINAL B-B
1/150

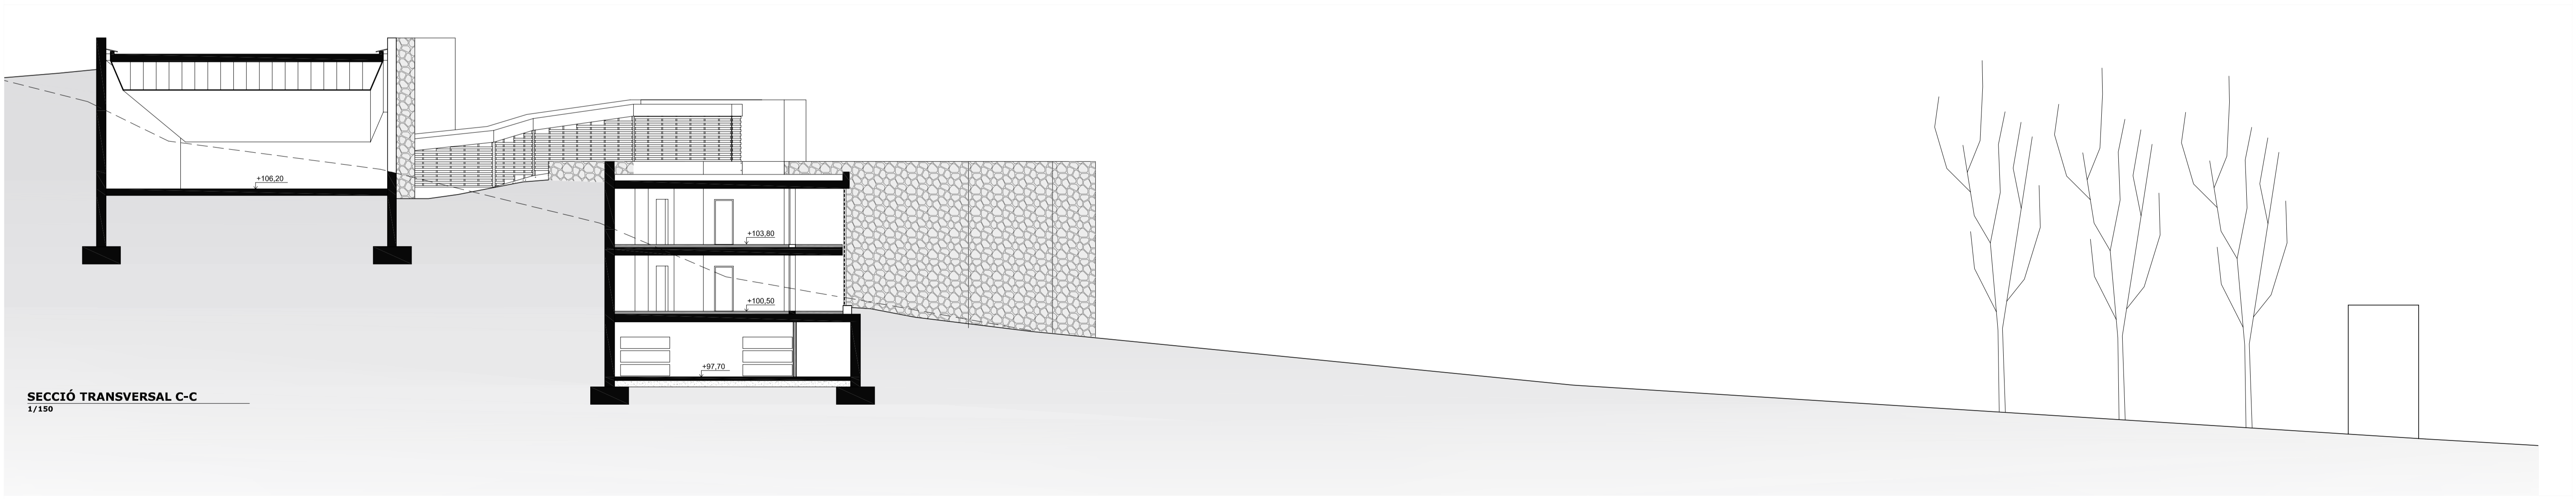

SECCIÓ TRANSVERSAL C-C
1/150