


**PLANTA PIS**  
1/300

01 Administració interna. 02 Oficina i despatx treballadors. 03 Serveis treballadors. 04 Vestíforis homes  
05 Vestíforis dones. 06 Hall prev. 07 Sala de vetlla. 08 Sala difunt. 09 Oratori. 10 Sala càfena

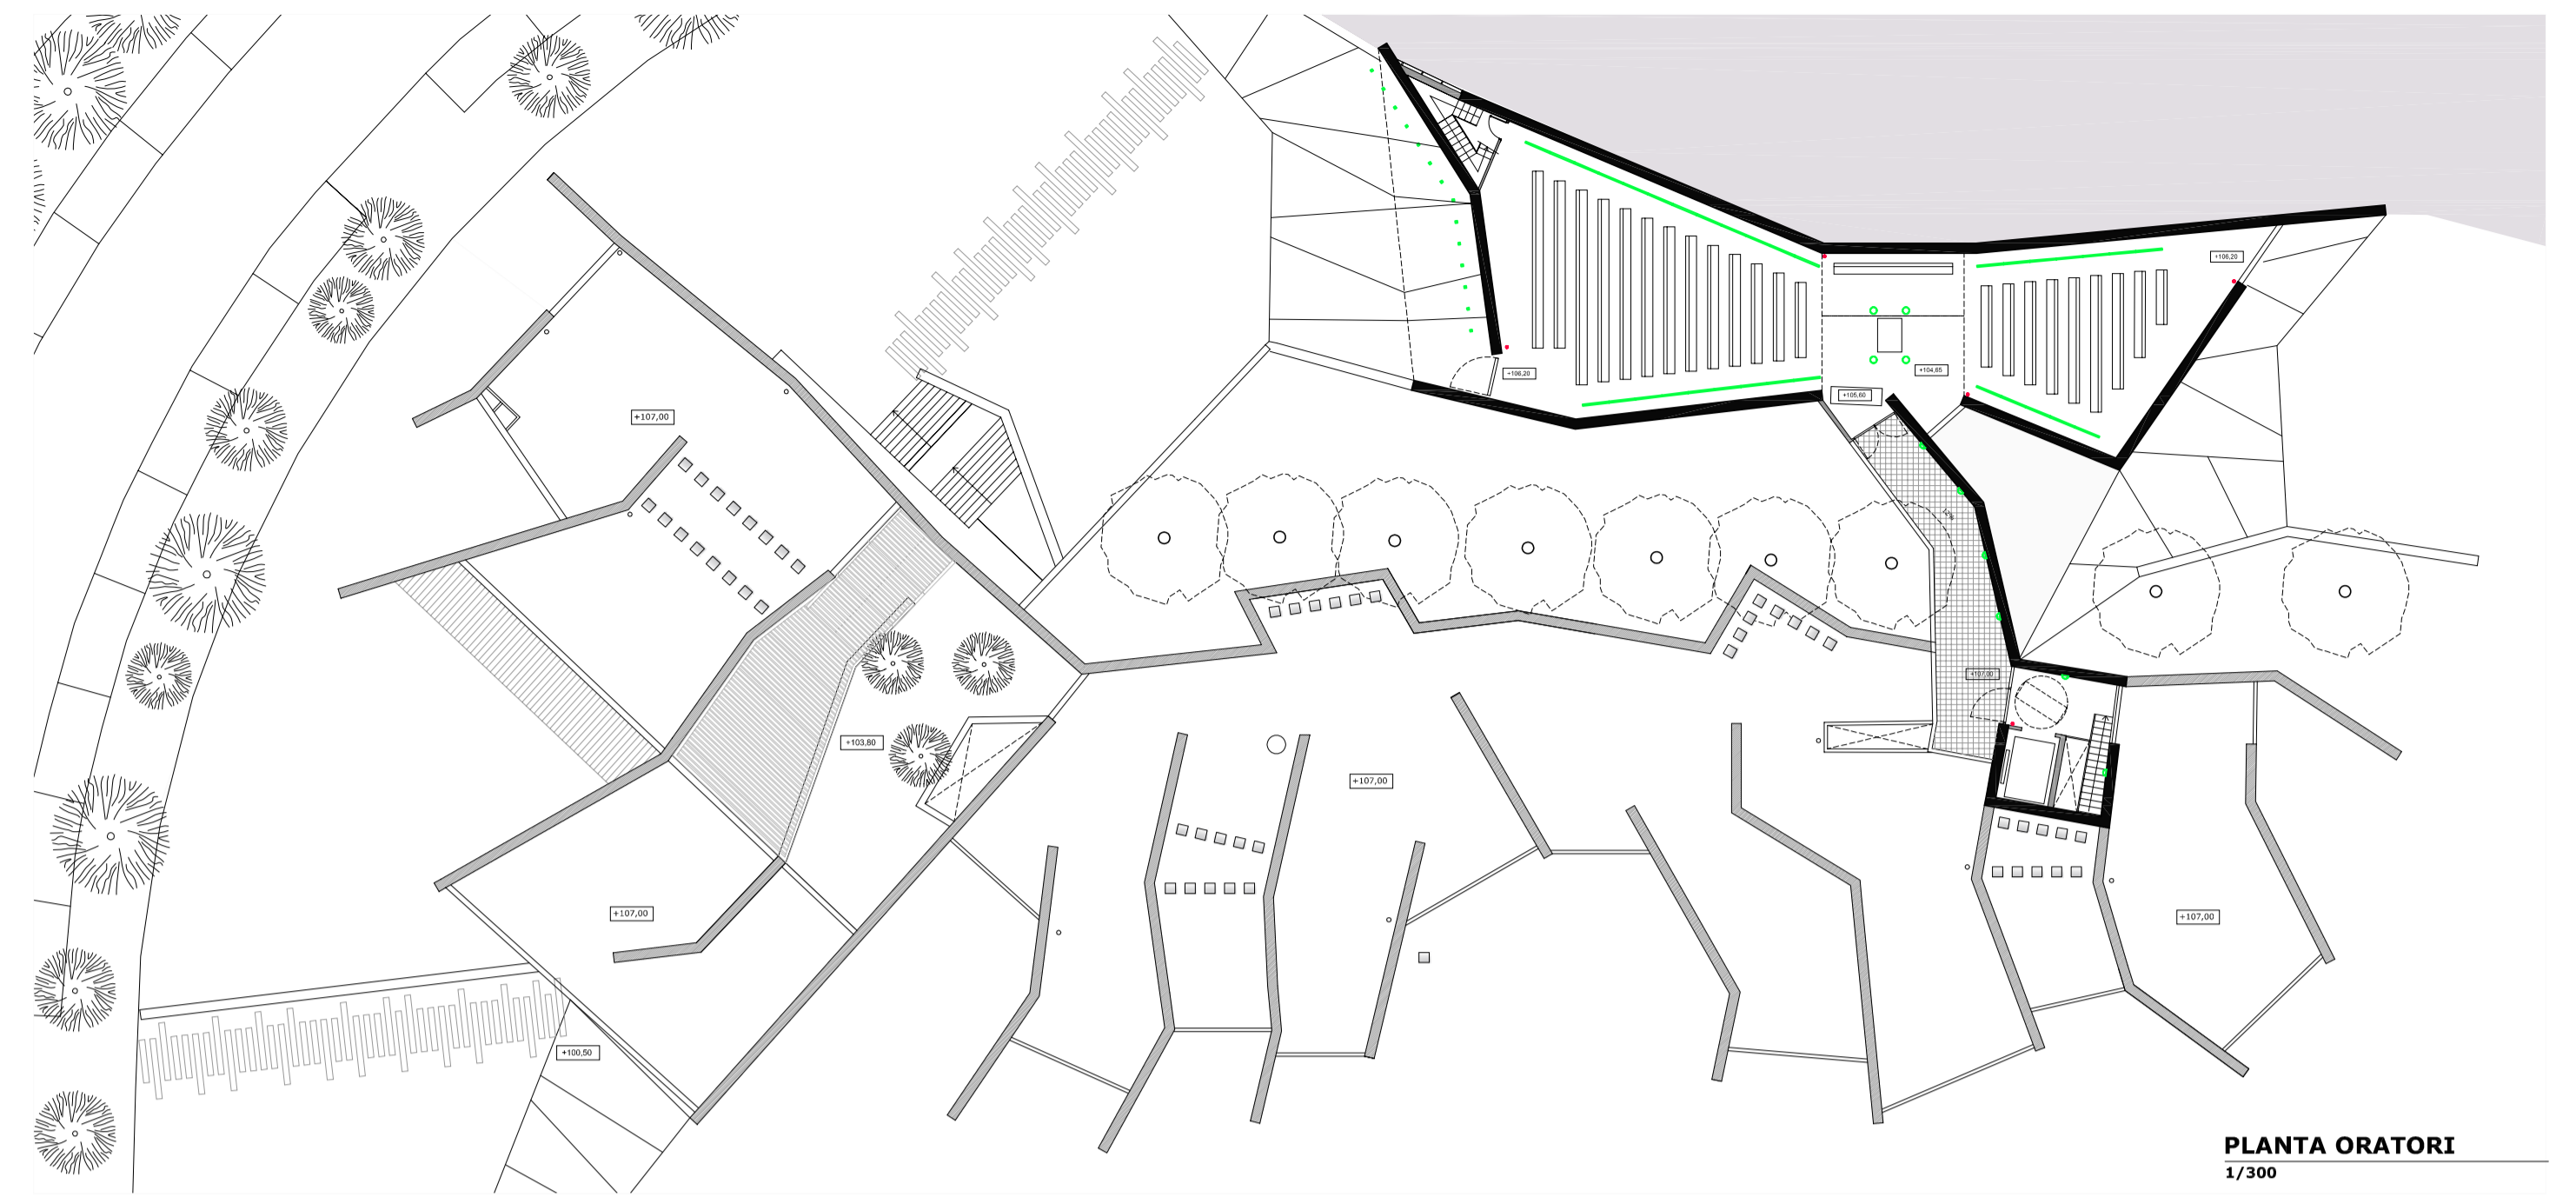


**PLANTA ORATORI**  
1/300



**PLANTA BAIXA**  
1/300

01 Hall d'acollida. 02 Recepció. 03 Pass. 04 Serveis públics. 05 Administració pública. 06 Cafeteria.  
07 Cuina. 08 Rebost. 09 Residus. 10 Hall prev. 11 Sala de vetlla. 12 Sala difunt

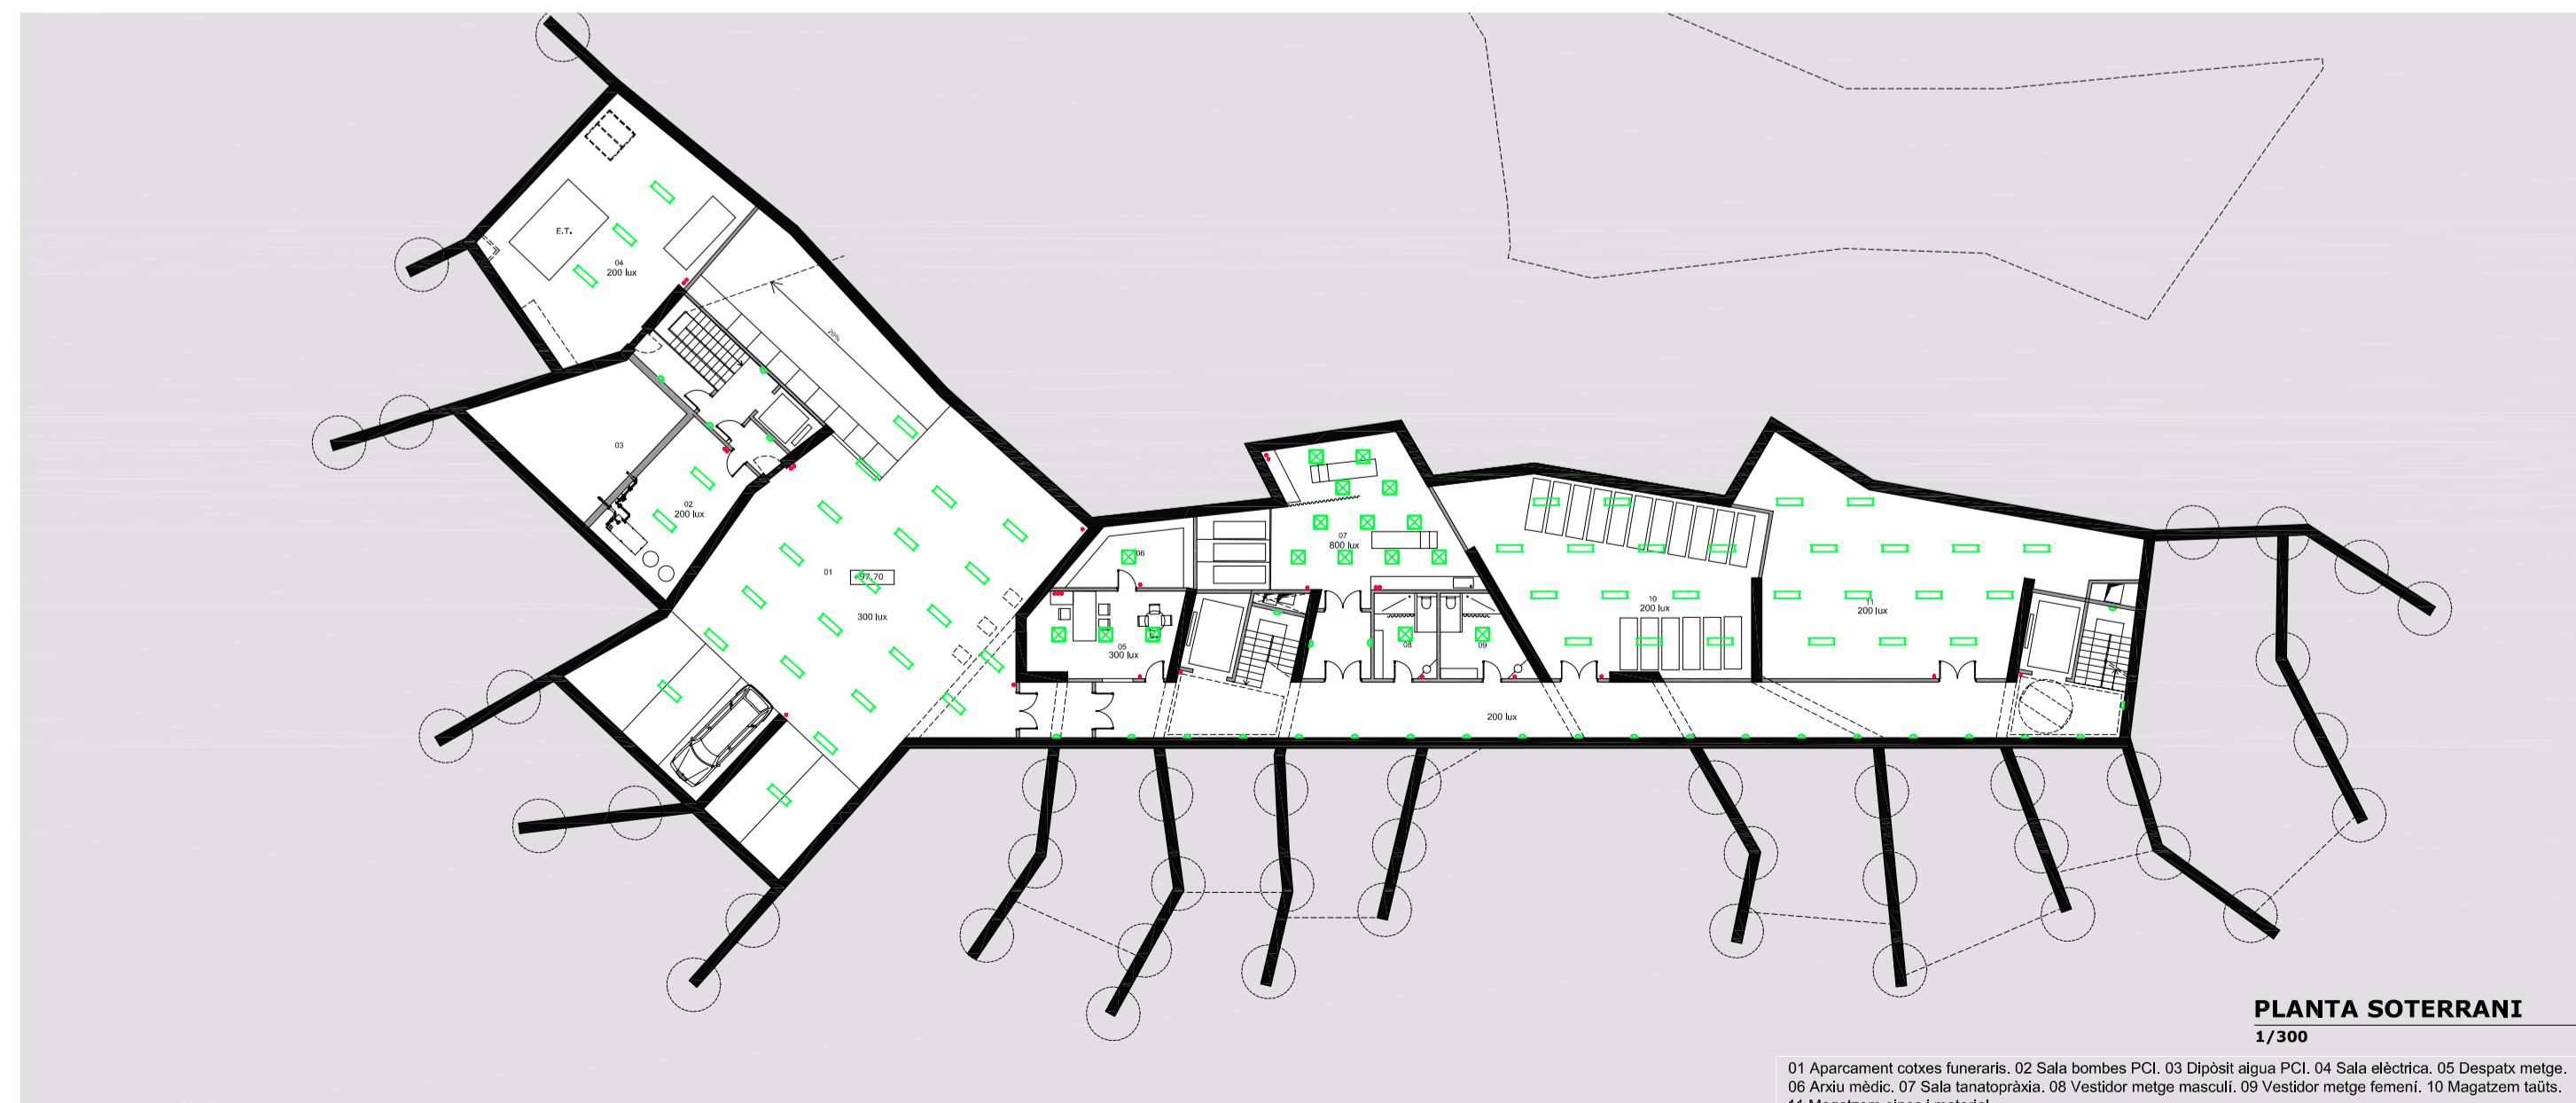

**PLANTA SOTERRANI**  
1/300

01 Aparcament cotxes funeraris. 02 Sala bombes PCI. 03 Dipòsit aigua PCI. 04 Sala elèctrica. 05 Despatx melge.  
06 Anxi mèdic. 07 Sala sanatoriària. 08 Vestífor melge masculí. 09 Vestífor melge femení. 10 Magatzem taüls.  
11 Magatzem eines i material.

**CRITERIS SISTEMA D'ENLLUMENAT**

En general, l'edifici tindrà entrada de llum natural a tots els espais, excepte en determinades zones de serveis on no es convenient els efectes de la radiació solar.


El sistema d'enllumenat artificial tindrà unes característiques ben diferenciades en funció de la zona:

- Enllumenat directe i uniforme:** Zones de treball, administratives, office, magatzems, aparcament  
Llum freda (alta temperatura de color)
- Enllumenat indirecte i tènuet:** Zones d'estar dels usuaris, sales de vetlla, halls i passadissos generals  
Llum càlida (baixa temperatura de color)
- Enllumenat puntual d'elements singulars:**  
Altar i taüts  
Llum càlida (baixa temperatura de color)

**ENLLUMENAT**

- Luminària exterior empotrada al terra, tipus Nadir
- Banyador de sostre, tipus Atrium uplight
- Luminària fluorescent suspesa, tipus Savio
- Luminària d'efecte decoratiu, tipus Diapason
- Luminària fluorescent estanca, tipus Pacific
- Luminària dicroica
- Downlight tipus Zylinder
- Banyador de paret oratori, tipus Wallwasher
- Aplic de paret
- Conjunt d'endolls, 3 unitats, encastat al pladur o en cc encastada a la tarima de fusta

**CÀLCUL LUMÍNIC SALA DE VETLLA**

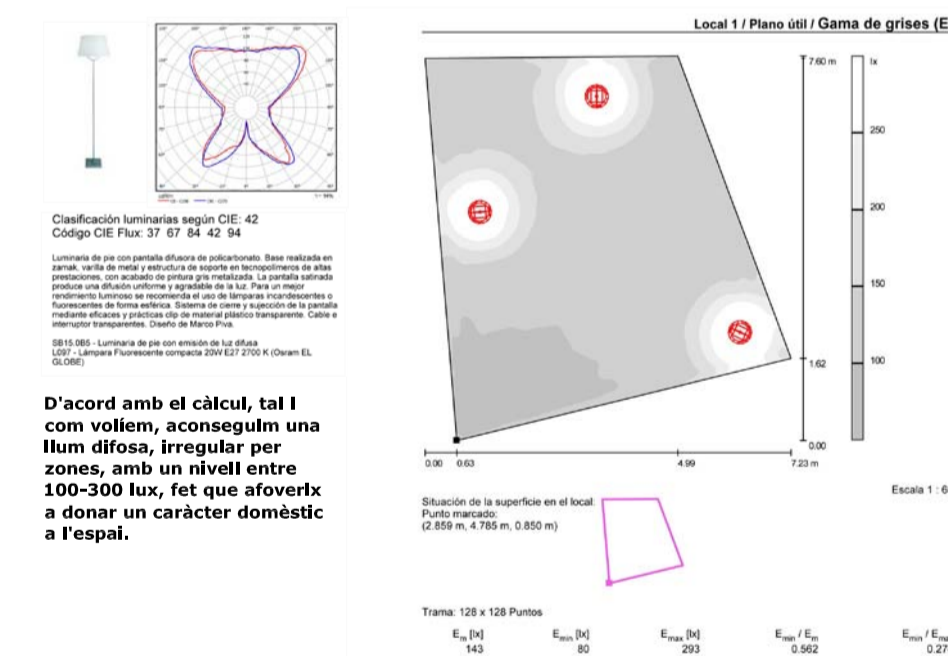

**BANYADOR DE SOSTRE**

Tipus Atrium Uplight de ERCO o similar  
Il·luminació variable i indirecta en espais de pas  
Col·locació encastada a les parets (pladur)  
Halogèn incandescent fins a 150W  
Dimensions: 150x150




**LUMINÀRIA FLUORESCENT SUSPESA**

Tipus Savio TP5760 de Philips o similar  
Il·luminació uniforme i directa en espais administratius  
Col·locació suspesa als forjats  
Dimensions: 600x120x92 (h) o 600x600x92



**LUMINÀRIA D'EFECTE DECORATIU**

Tipus Diapason SB15 de Iuzzini o similar  
Il·luminació variable (en funció ubicació) i indirecta dels espais d'estar  
Col·locació sobre el paviment o sobre taüts  
Dimensions: ø 460 - h 1850 o ø 350 - h 530

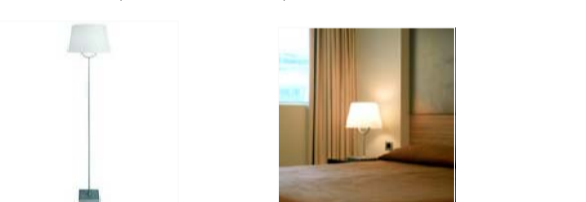

**LUMINÀRIA EXTERIOR EMPOTRADA AL TERRA**

Tipus Nadir IP67 de ERCO o similar  
Il·luminació tenue i indirecta en espais d'accés  
Col·locació encastada al paviment  
Tecnologia LED  
Dimensions: 100x100



**LUMINÀRIA FLUORESCENT ESTANCA**

Tipus Pacific TCW216 de Philips o similar  
Il·luminació uniforme i directa en espais de servei  
Col·locació adossada als forjats i instal·lació vista  
Tecnologia LED  
Dimensions: 100x100 (h)



**DOWNLIGHT**

Tipus Zylinder de ERCO o similar  
Il·luminació concentrada i directa sobre l'altar de l'oratori  
Col·locació suspesa  
Làmpades halògenes incandescent  
Dimensions: Ø150




**APLIC DE PARET**

Tipus Efix de Philips o similar  
Il·luminació uniforme i directa en espais de servei  
Col·locació adossada a parets i instal·lació vista  
Dimensions: Ø300



**BANYADOR DE PARET**

Tipus TFL Wallwasher de ERCO o similar  
Il·luminació indirecta i suau sobre parets de l'oratori  
Col·locació encastada a fals sostre  
Làmpades fluorescentes T16  
Dimensions: 100x100x10

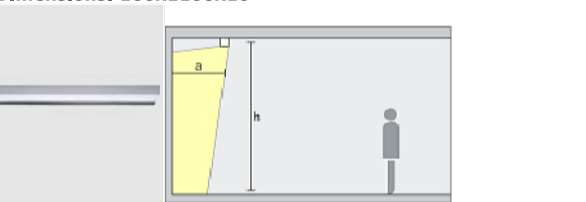

**IMATGE NOCTURNA**

