


ESQUEMA DE PRINCIPI DE LA INSTAL·LACIÓ DE FONTANERIA

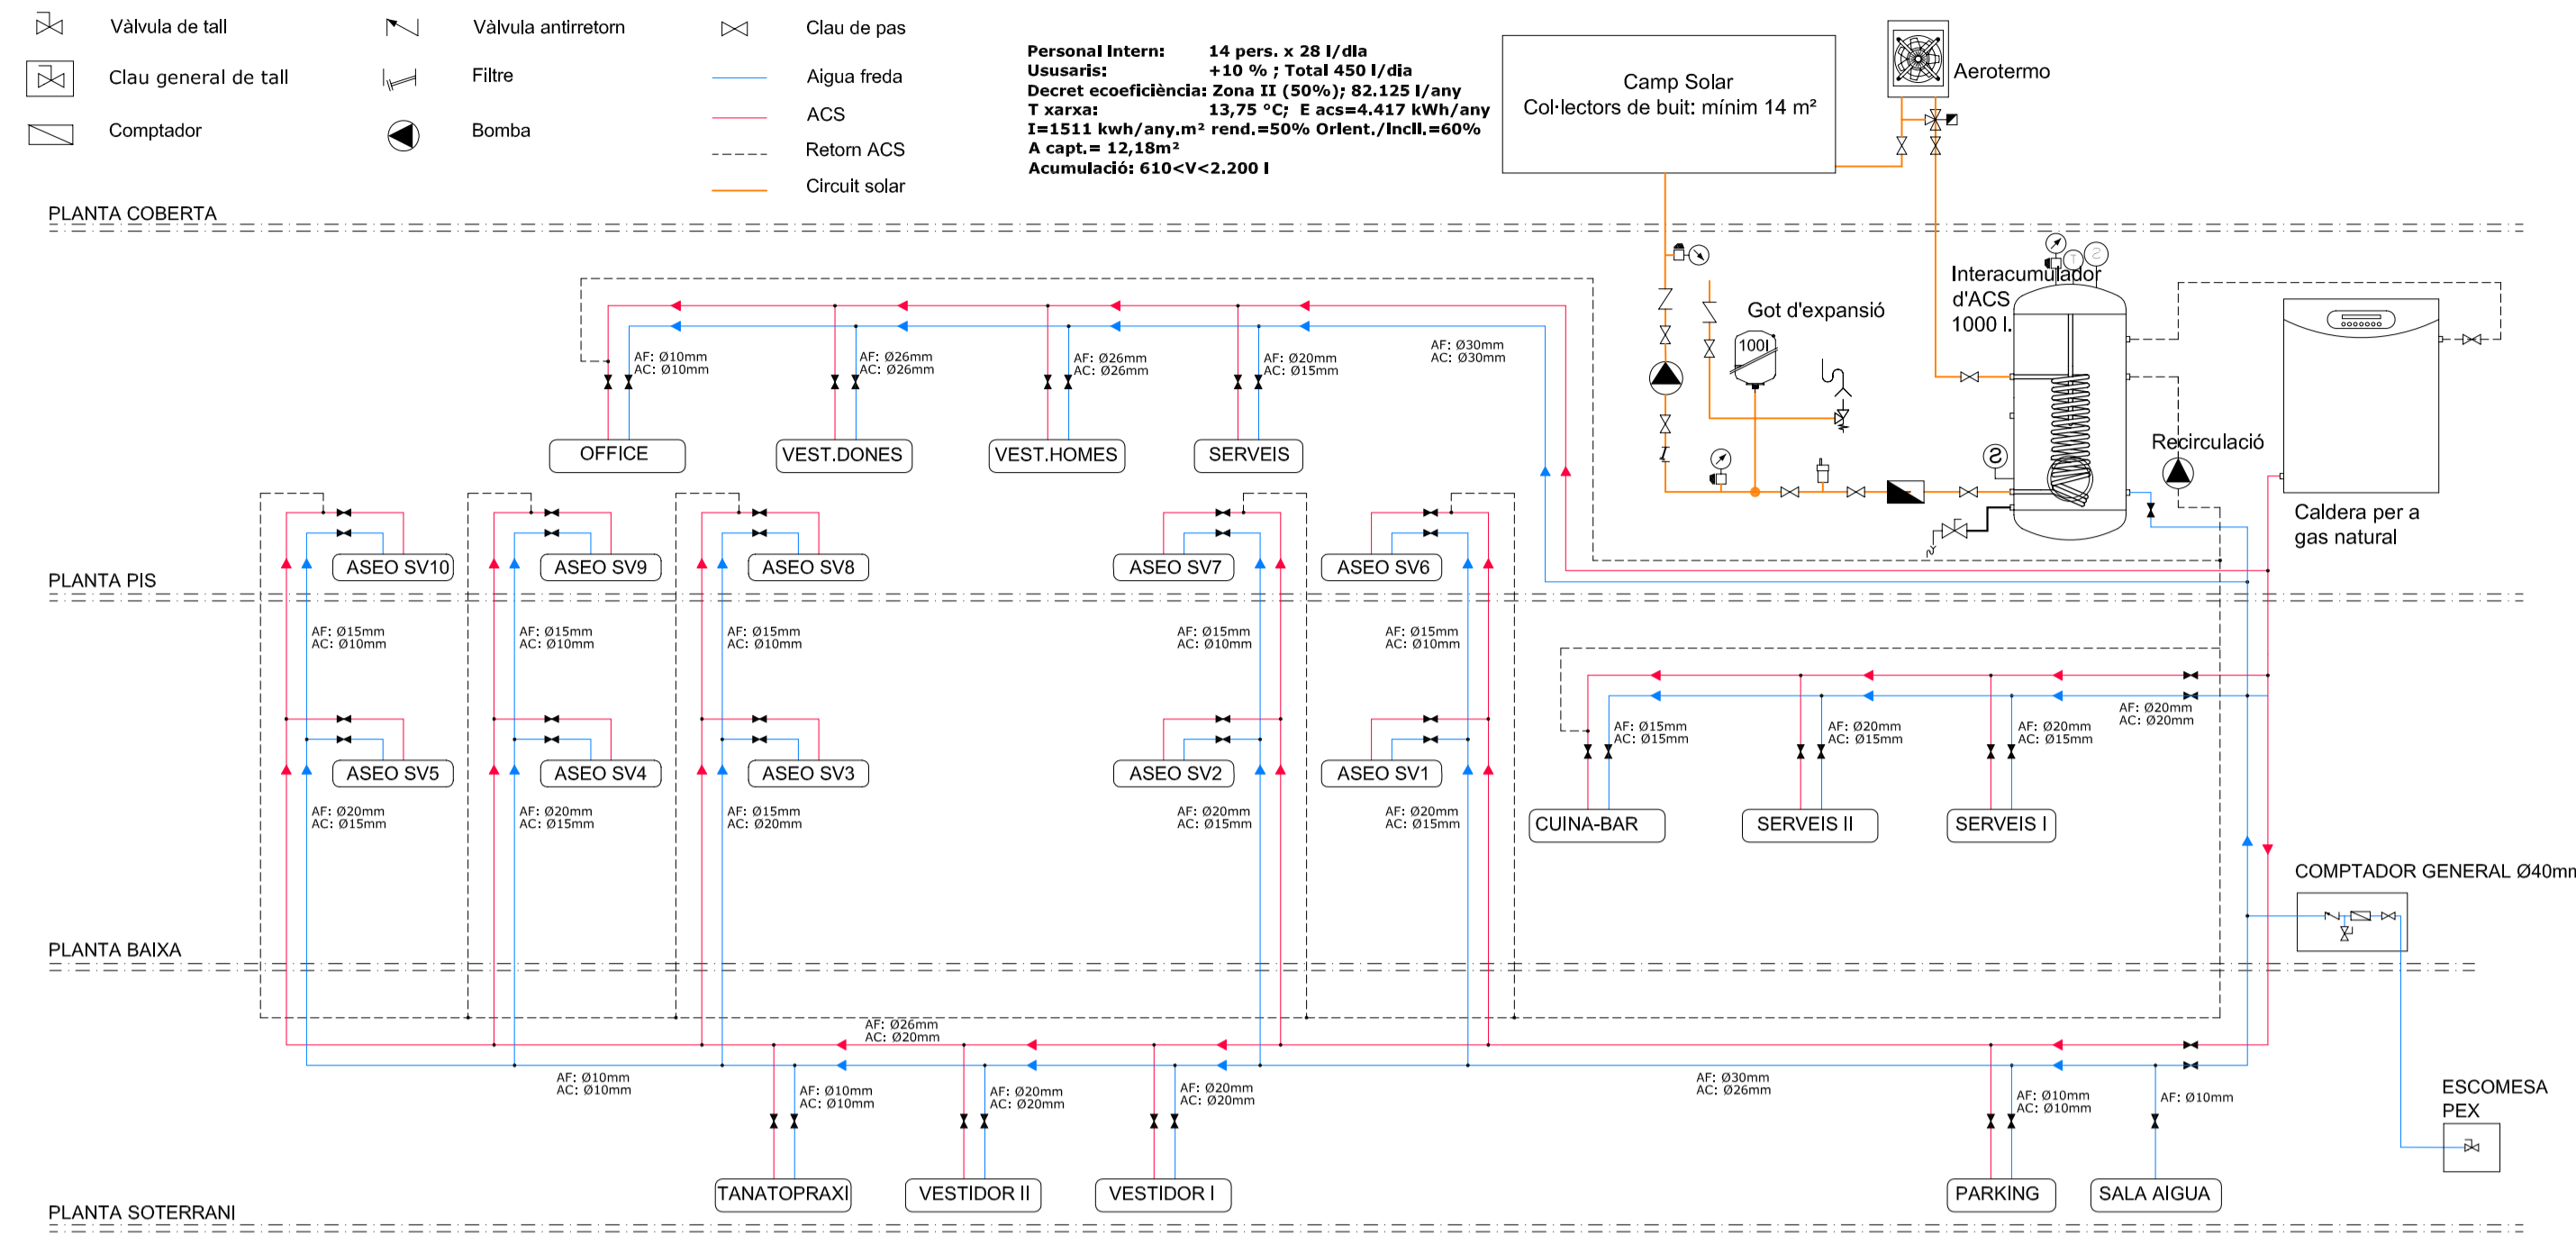

ESQUEMA DE PRINCIPI DE LA INSTAL·LACIÓ DE GAS

