Programa

Planta Tercera

Restaurant
Auditori

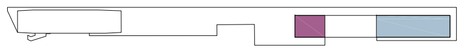

Superfícies

Restaurant	**186,52m2**	
- Restaurant :	170,19m2	
- Escales :	16,33m2	
Auditori	**315,78m2**	
- Instal.lacions :	17,18m2	
- Serveis :	49,23m2	
- Escales:	17,54m2	
- Auditori:	231,83m2	

Planta Baixa.....3614,42m2
Planta Primera.....864,09m2
Planta Segona.....551,40m2
Planta Tercera.....502,30m2

TOTAL.....5532,21m2

Planta +3 i Planta Coberta A7

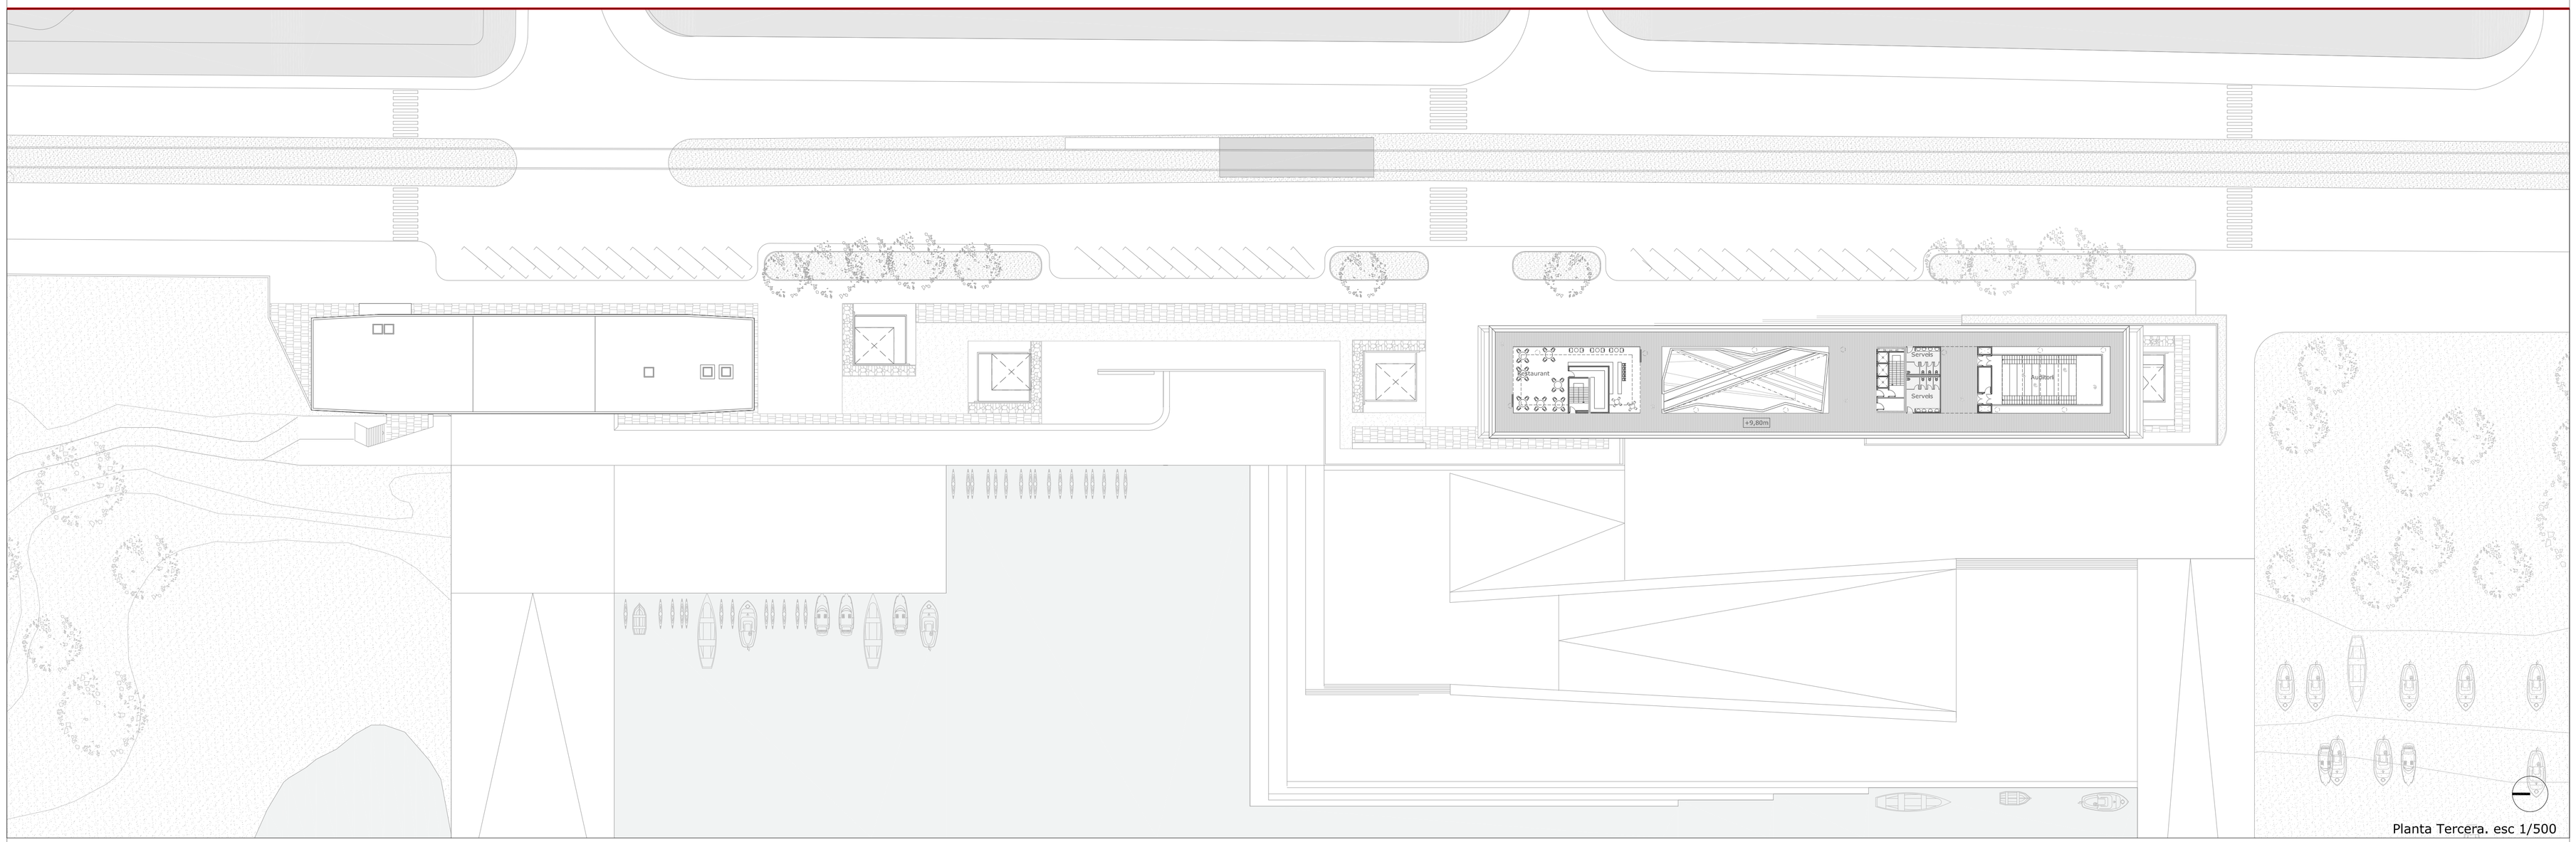

Planta Tercera. esc 1/500

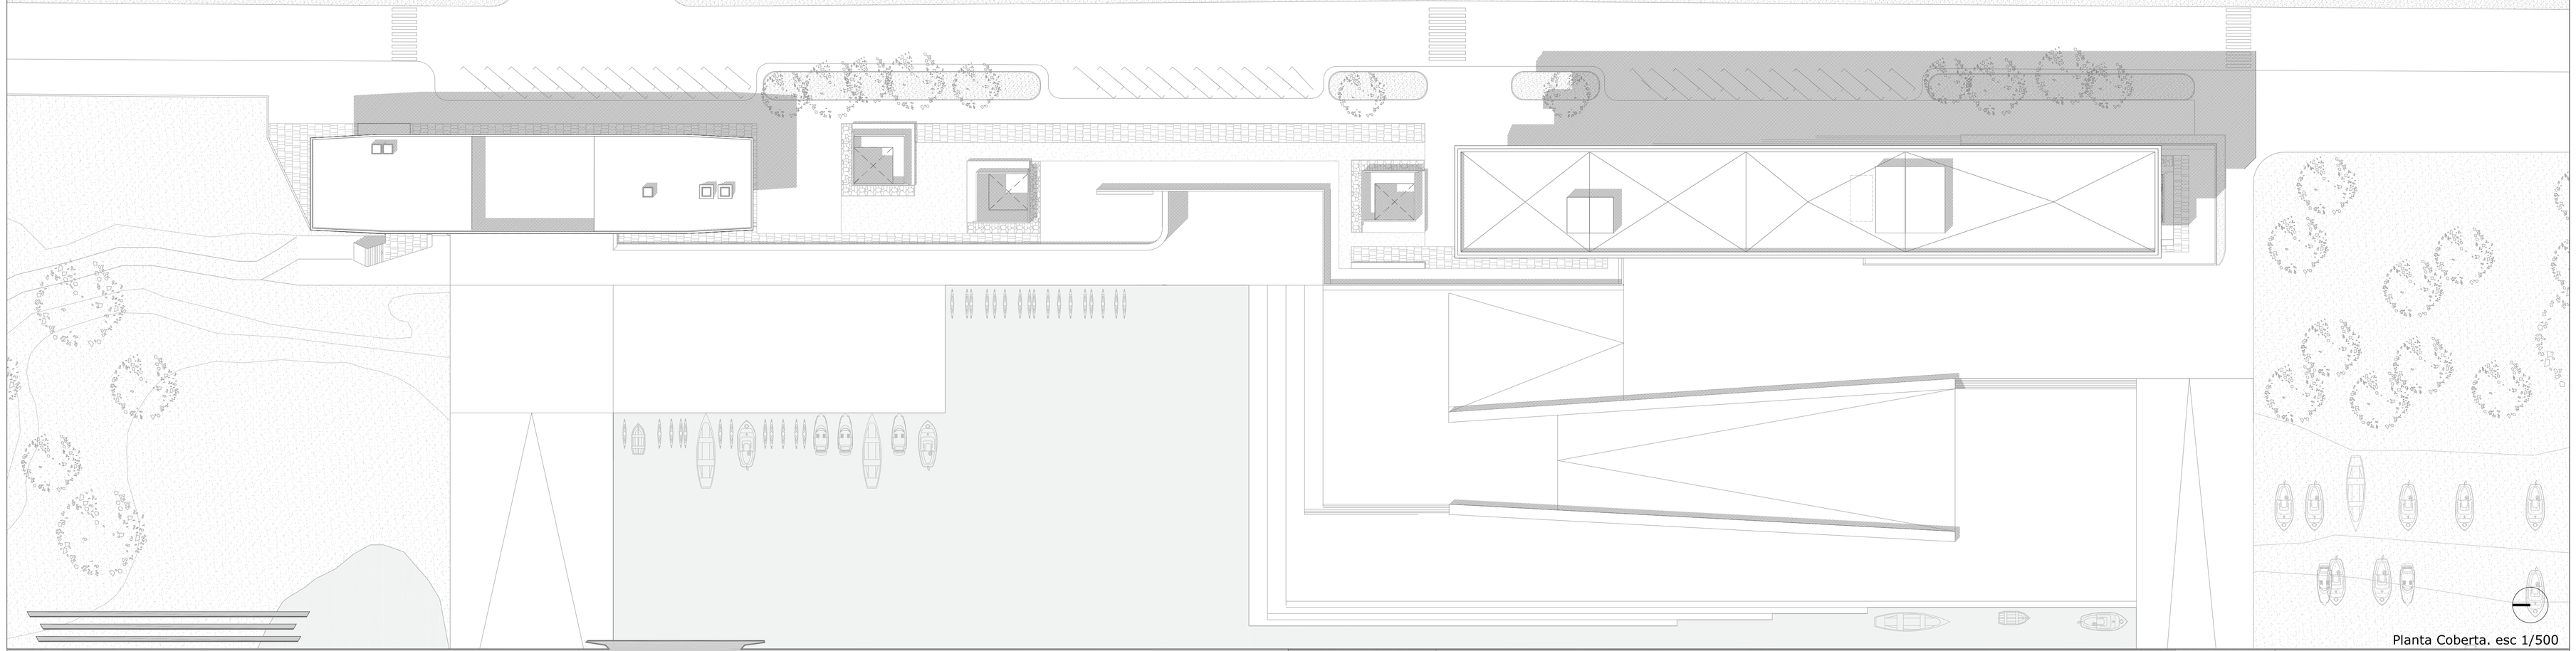

Planta Coberta. esc 1/500

Centre esportiu, social i cultural a São Paulo, Brasil

Alumne:Laia Costa Argelaguet
Tribunal 8: Robert Brufau, Enric Corbat i Víctor Bonet
UPC_Etsav_PFC_Juny 2009