



Alçat des de la presa, esc. 1/200

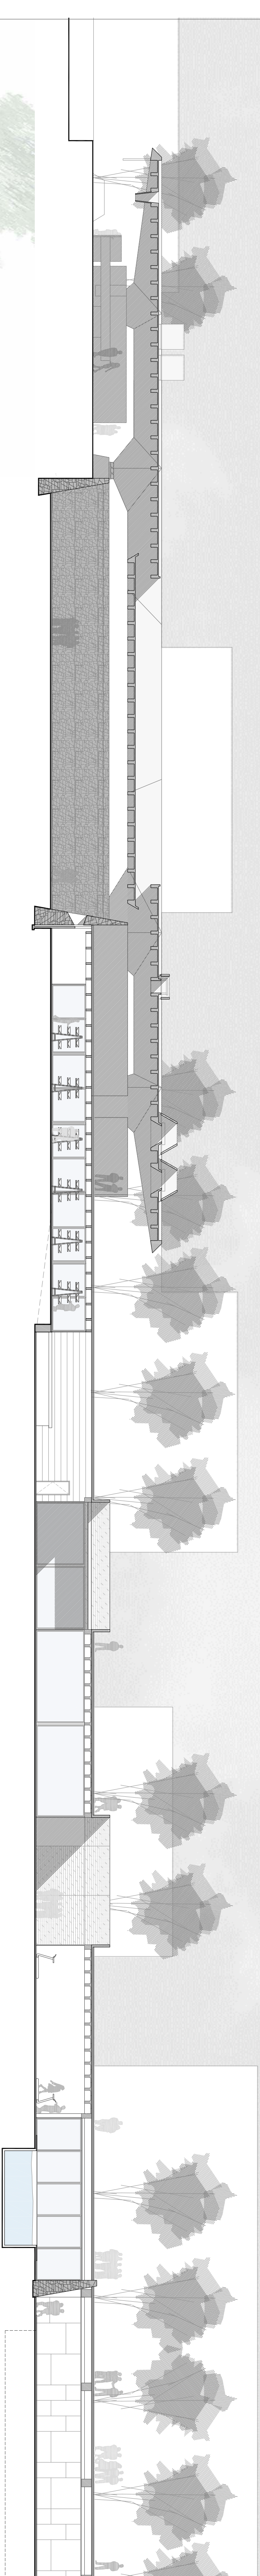

Alçat des de la presa, esc. 1/200



Secció A-A', esc. 1/200

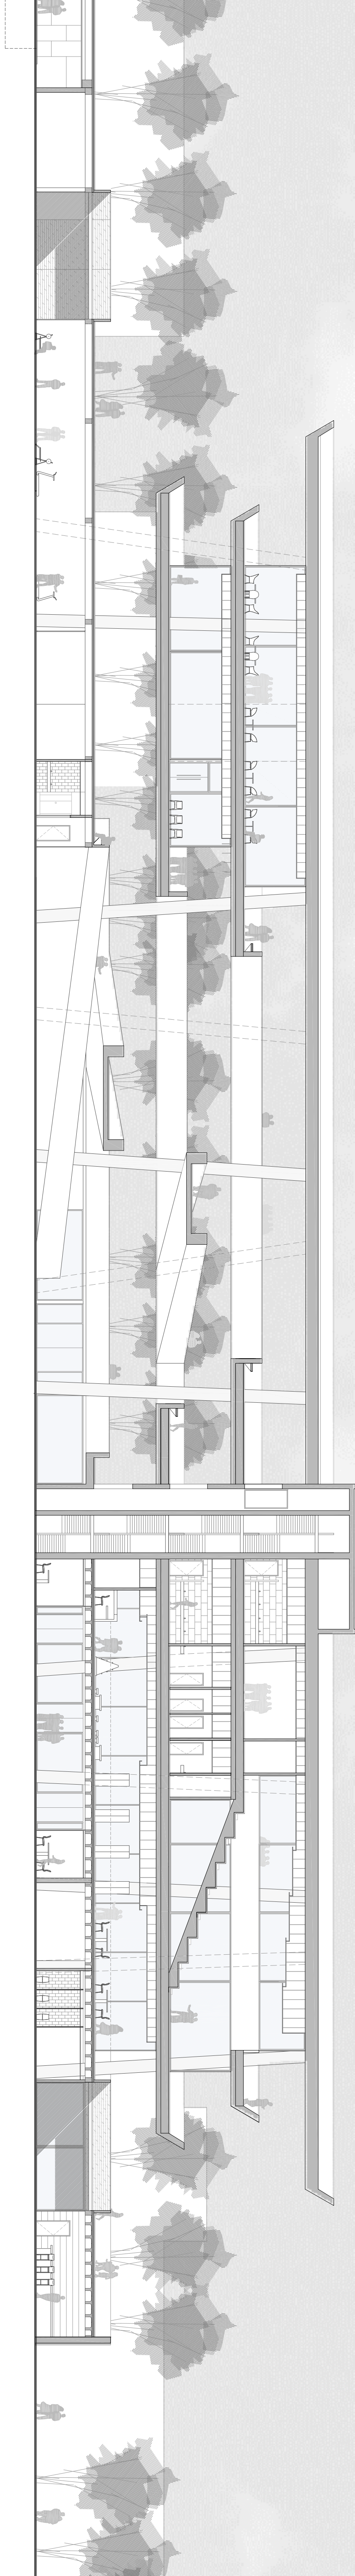

Secció A-A', esc. 1/200

