



Secció C-C: esc 1/100

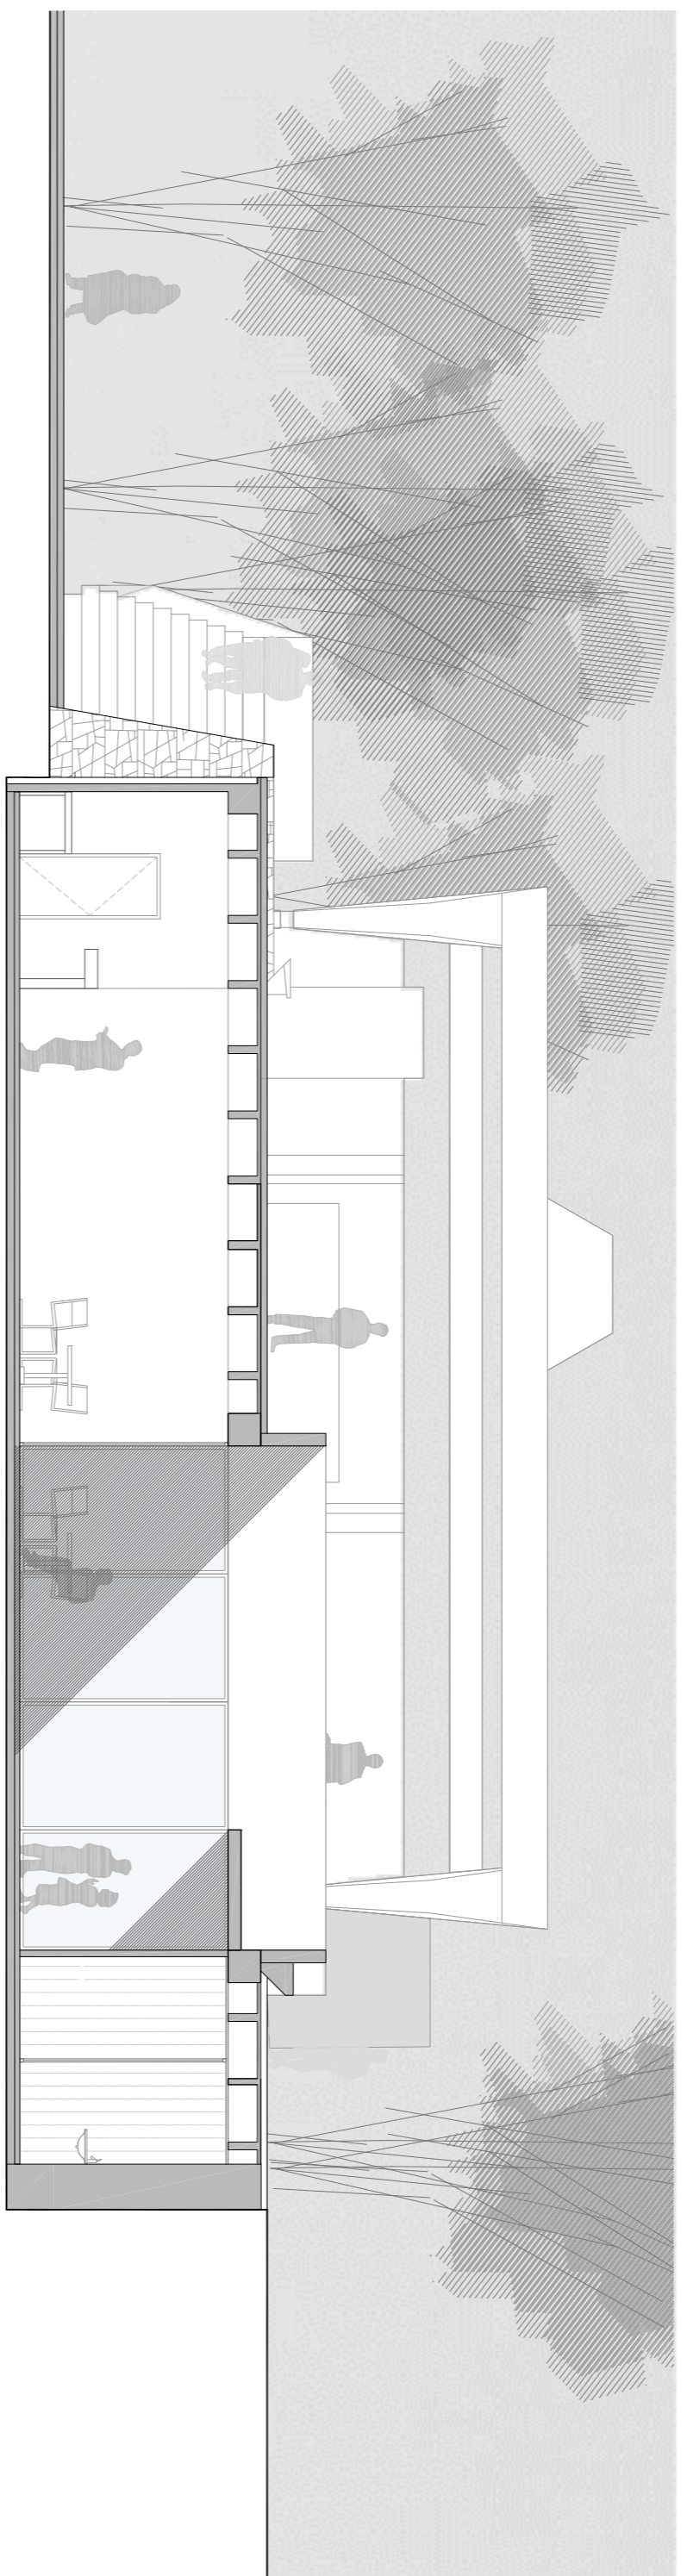

Secció D-D: esc 1/100



Secció E-E: esc 1/100

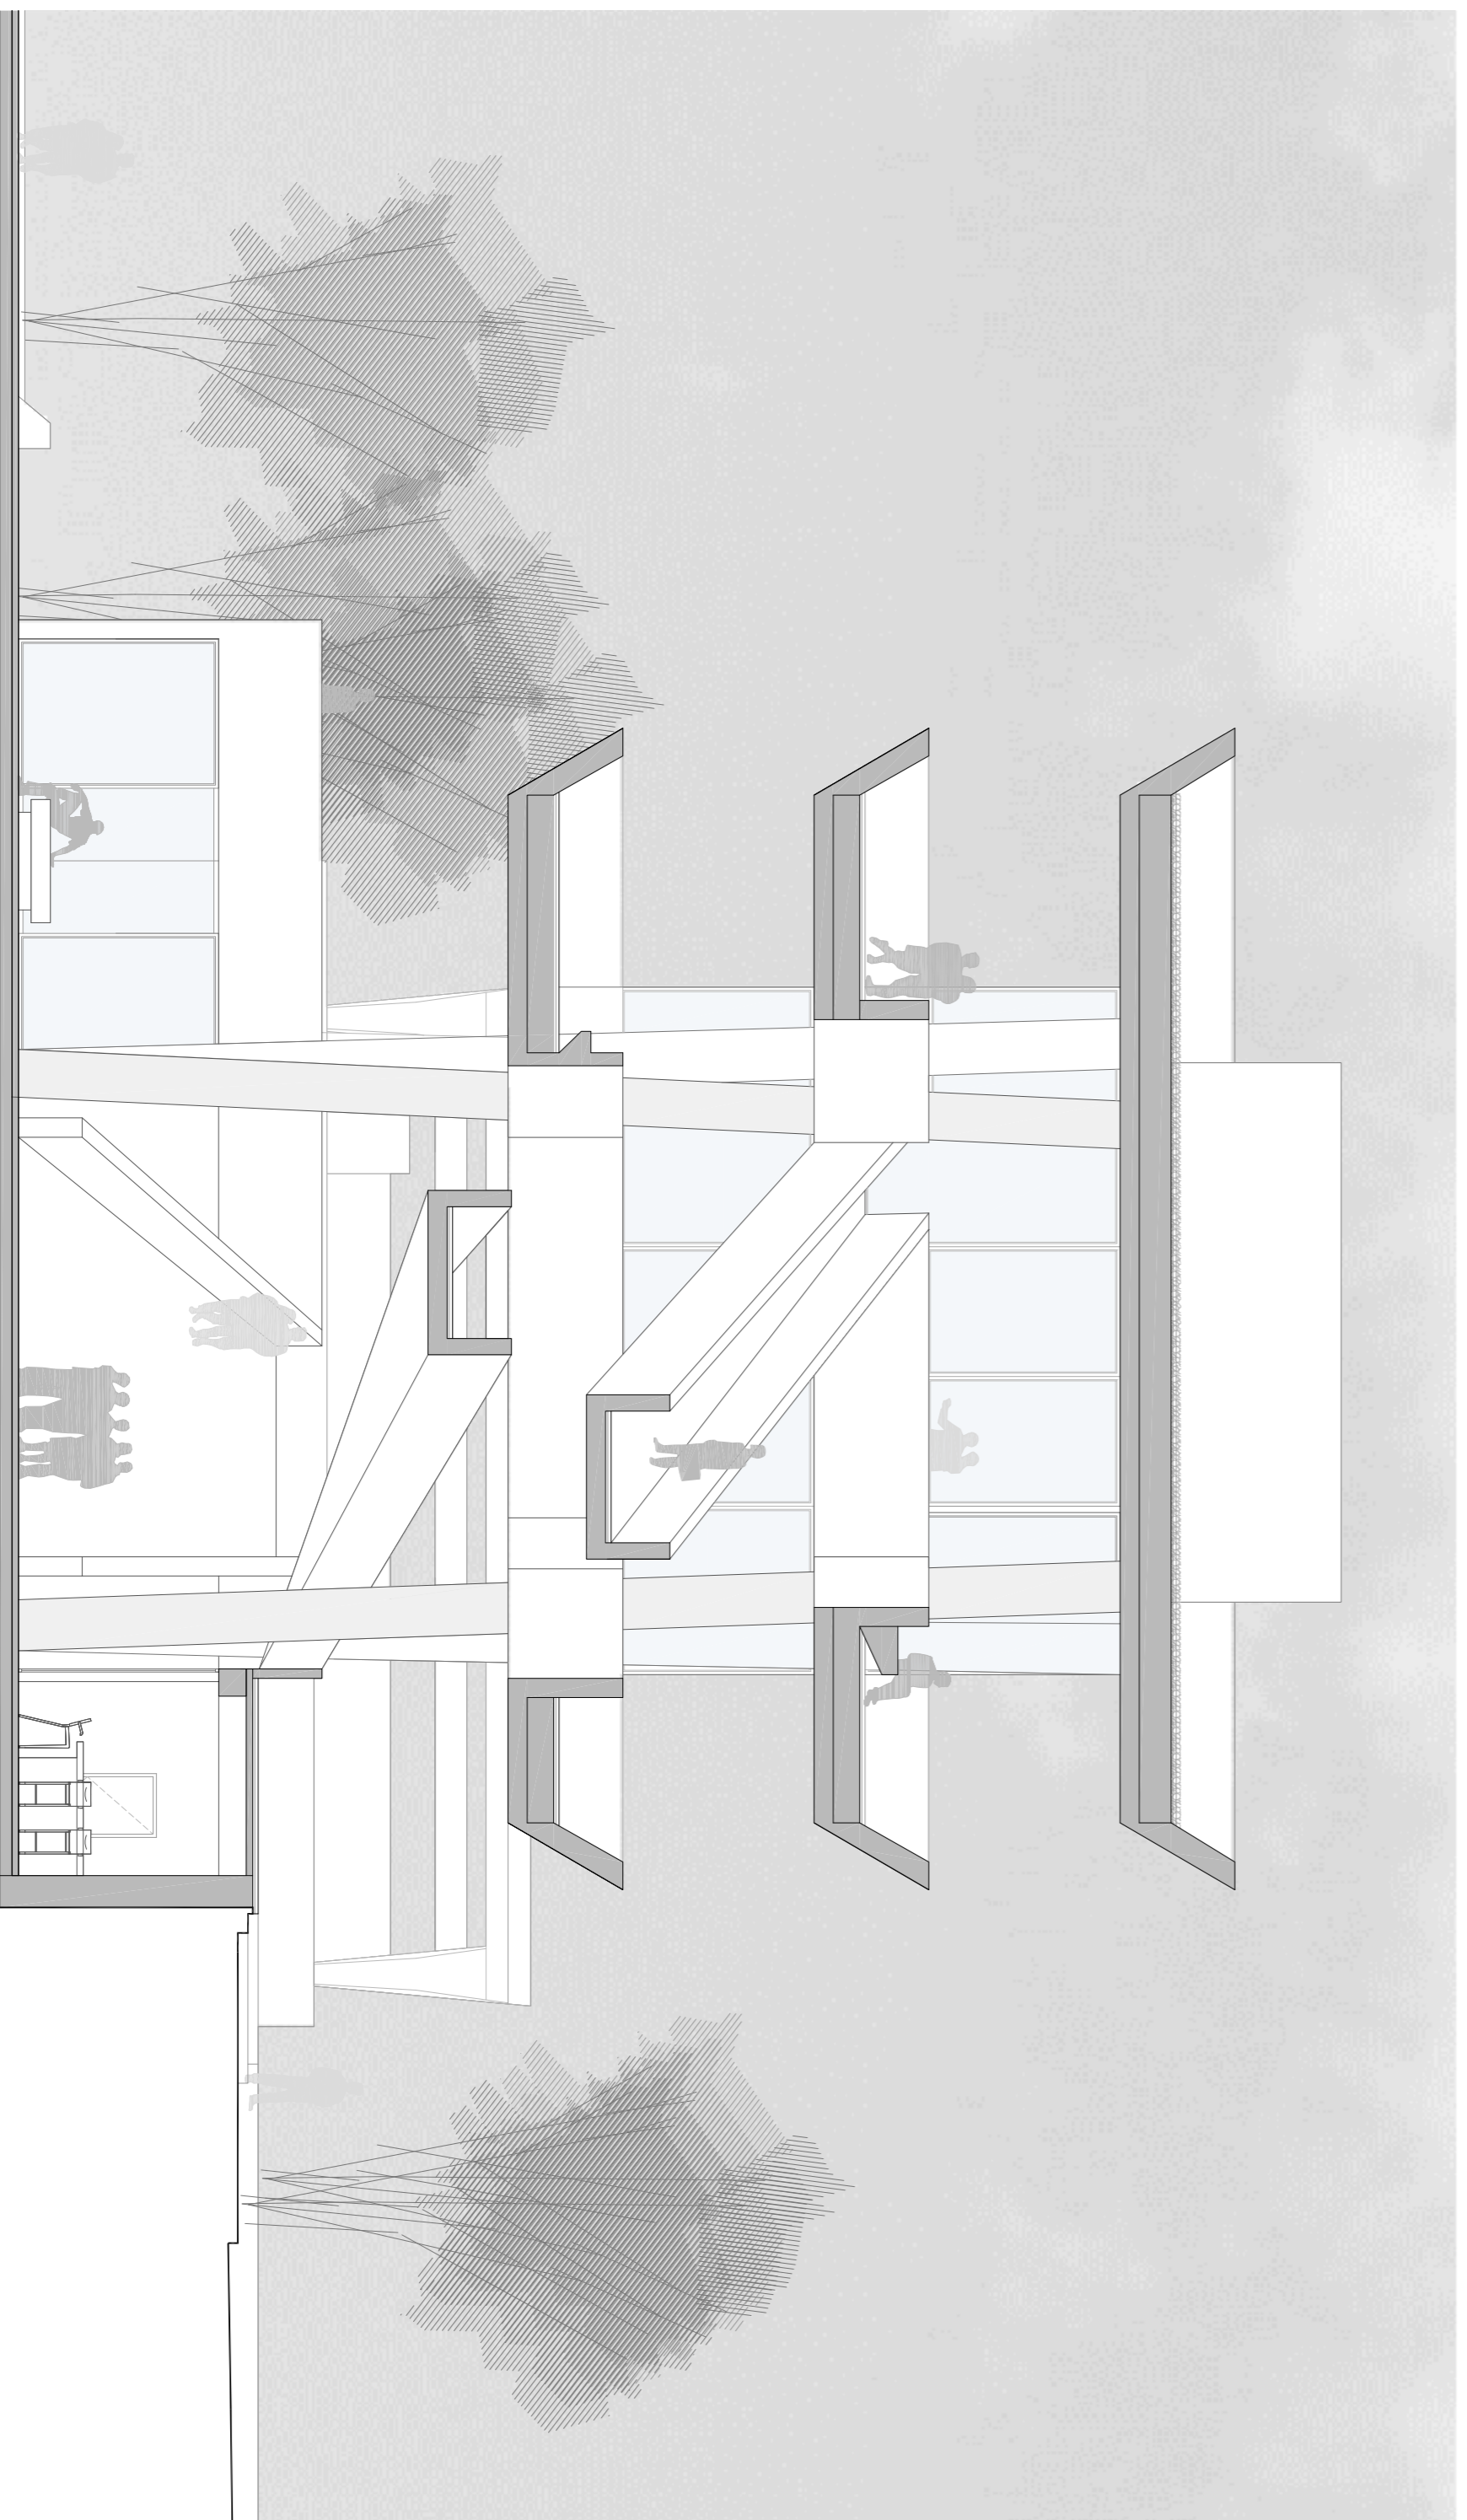

Secció F-F: esc 1/100



Secció G-G: esc 1/100