



ENGINYERIA TÈCNICA TOPOGRÀFICA Ana Tapia

AUTOR DEL PROJEYCTO

Daniel Palomares Tormo

Alberto Llorens Valls

LO DEL PROYECTO


Desvío de la comarcal GI—5131 del PK10 al PK11


C_CLAVE


ALAS HOR: 1/2500 VER: 1/500 50 NOMBRE DEL PLANO:
PERFIL_LONGITUDINAL


FECHA: 05_03_2009 PLANO NUM. 11.6


NOM FICHERO: PERF_LONG HOJA.1...DE...1

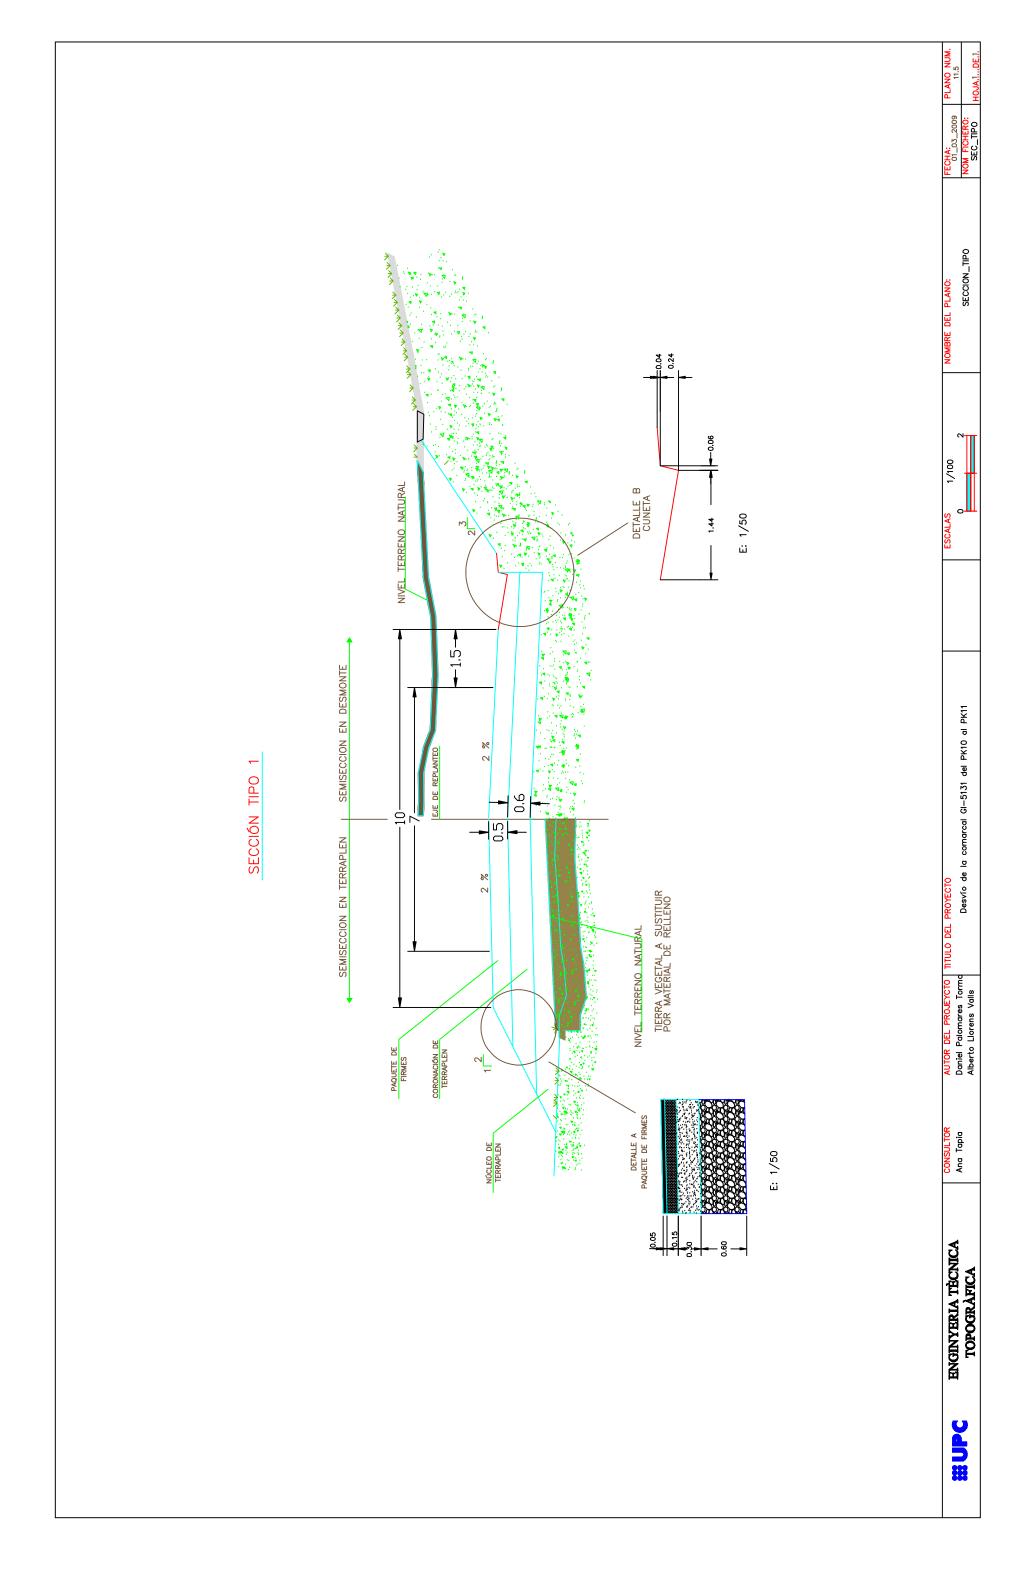


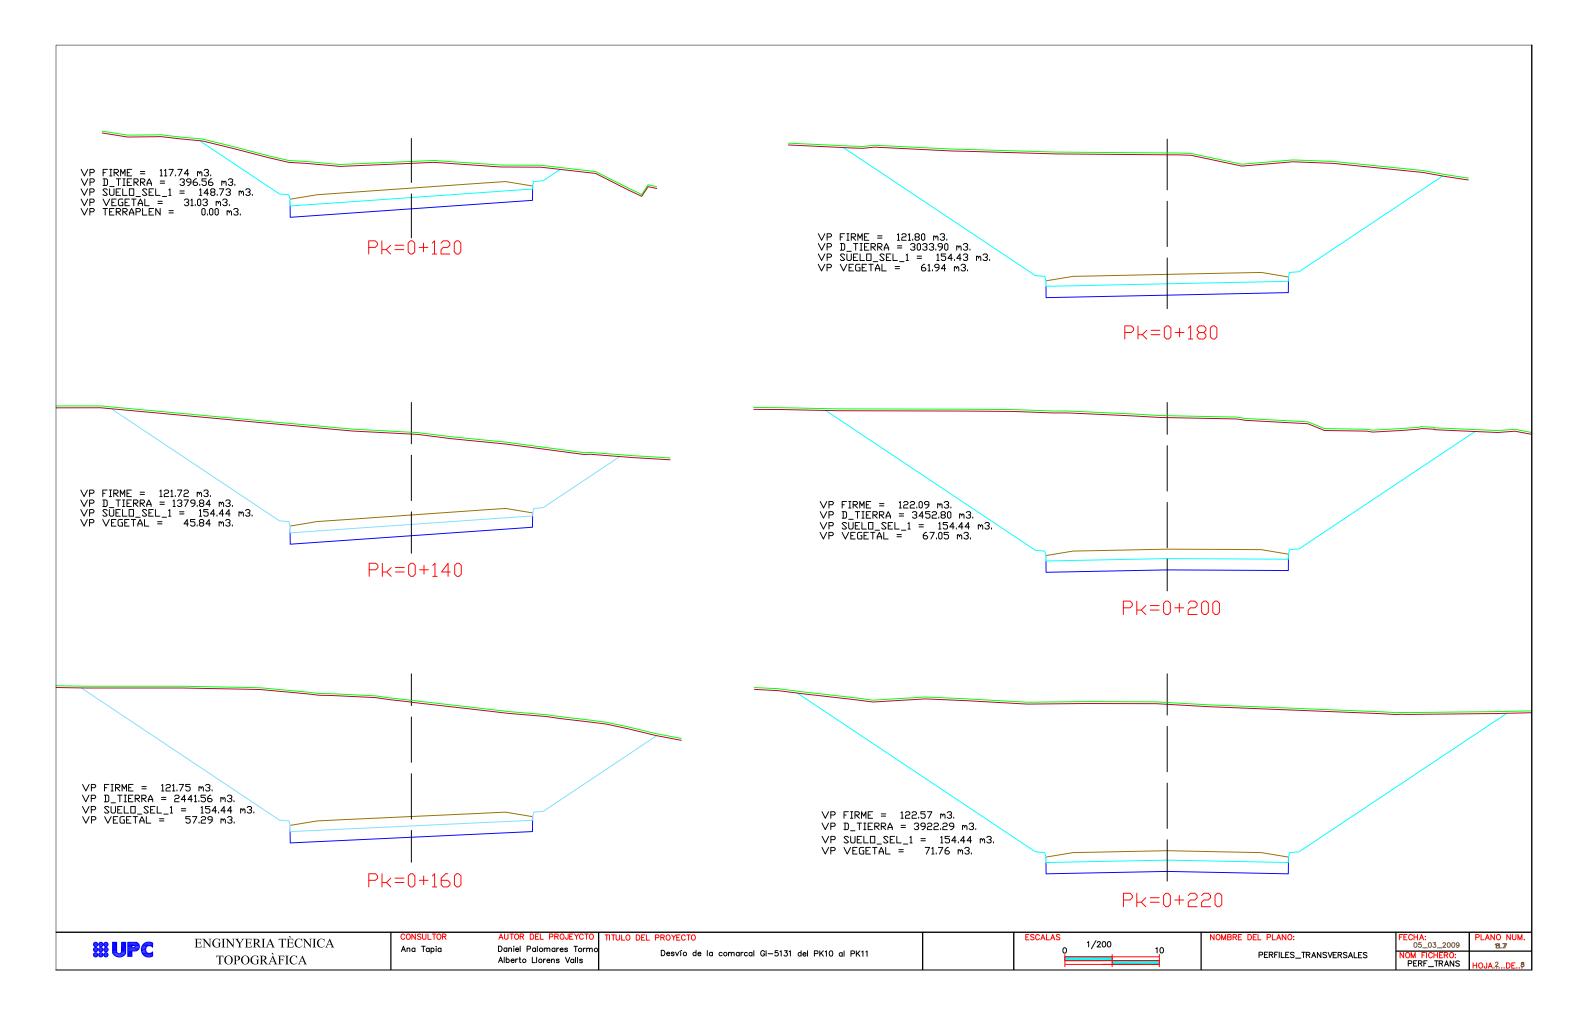


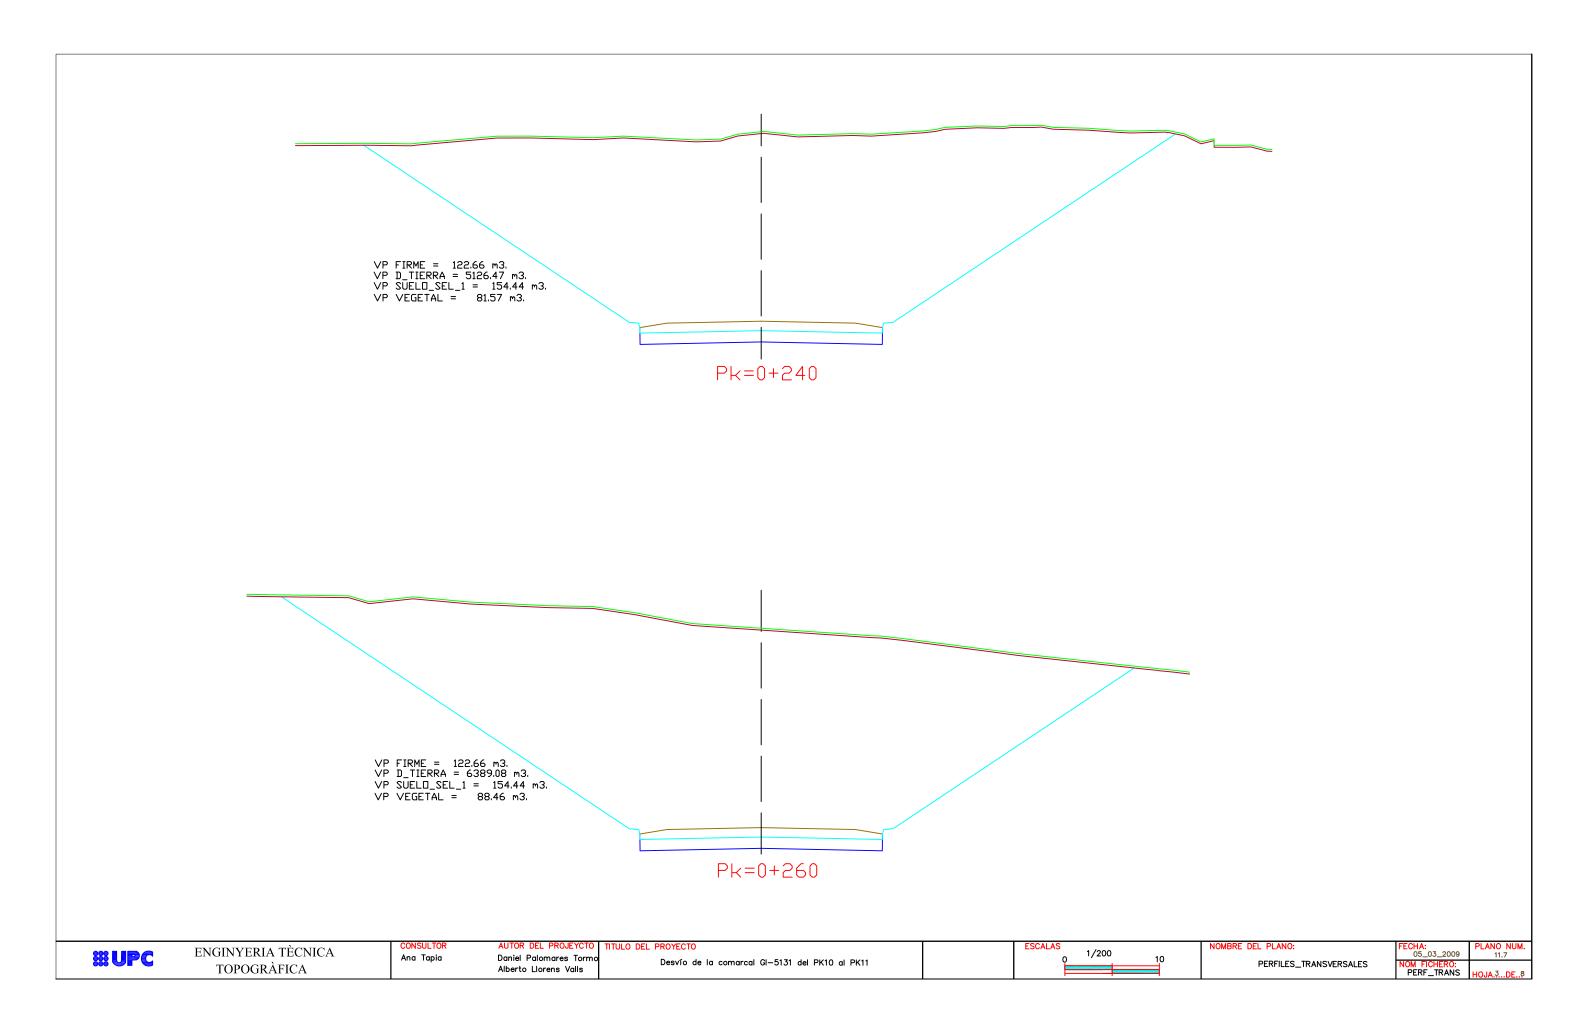


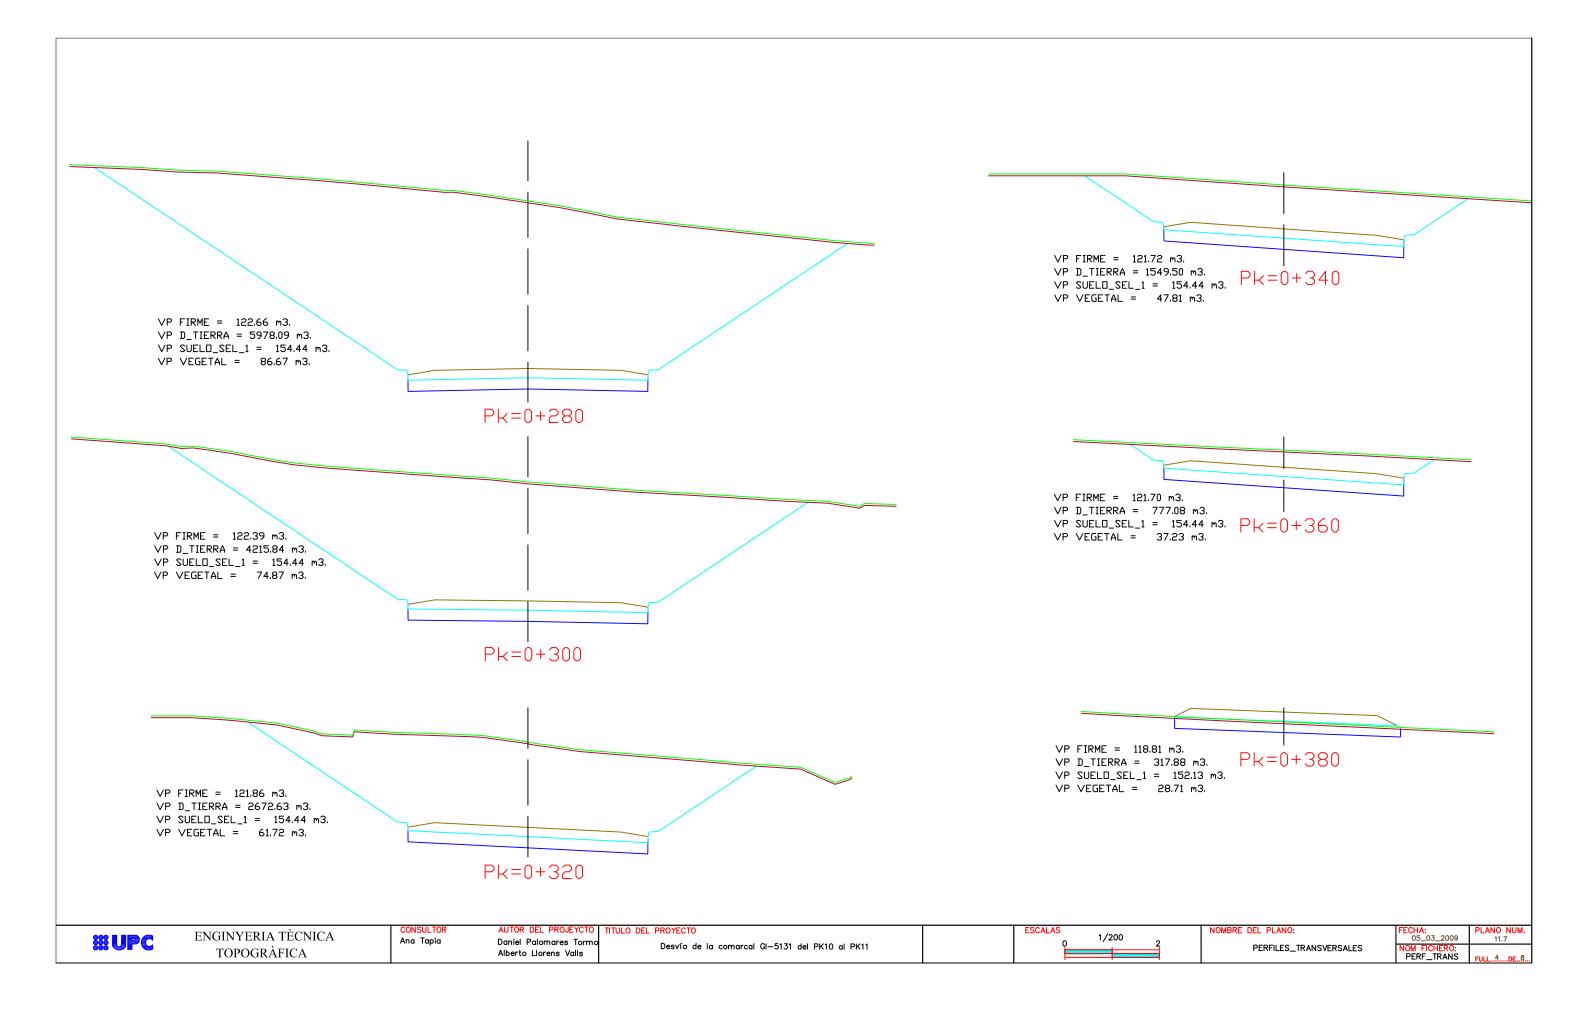


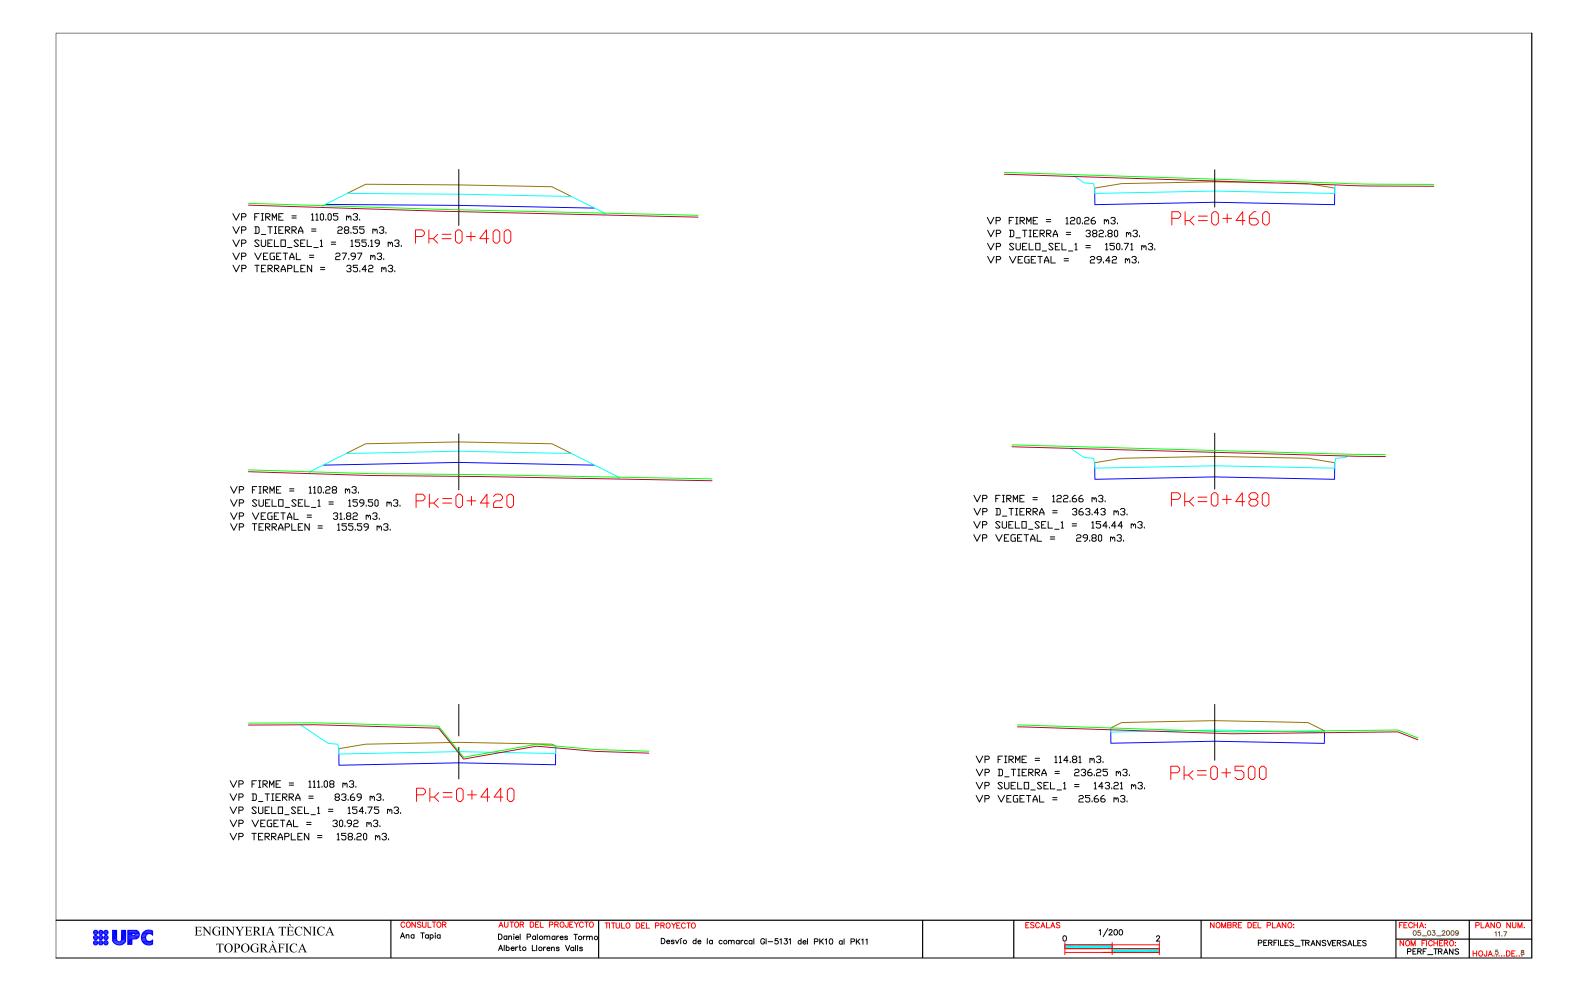


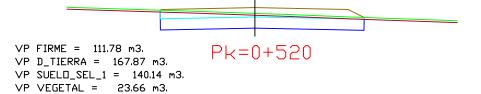


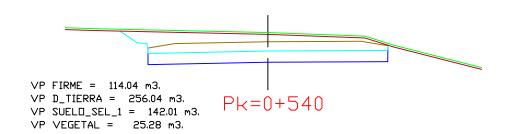

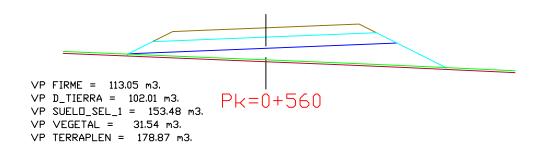

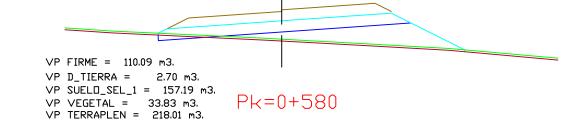

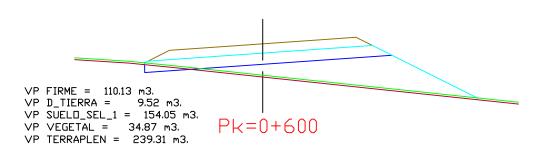

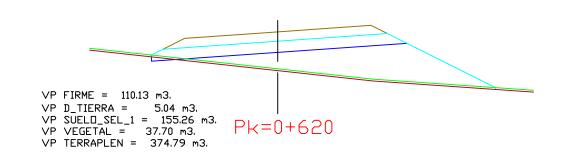



ENGINYERIA TÈCNICA TOPOGRÀFICA Ana Tapia

LTOR AUTOR DEL PROJEYCTO

pia Daniel Palomares Torm

Alberto Llorens Valls

TITULO DEL PROYECTO

Desvío de la comarcal GI-5131 del PK10 al PK11


CLAVE


0 1/200 2


IOMBRE DEL PLANO:
PERFILES_TRANSVERSALES


FECHA: 05_03_2009 PLANO NUM.


NOM FICHERO: PERF_TRANS HOJA.6..DE..8

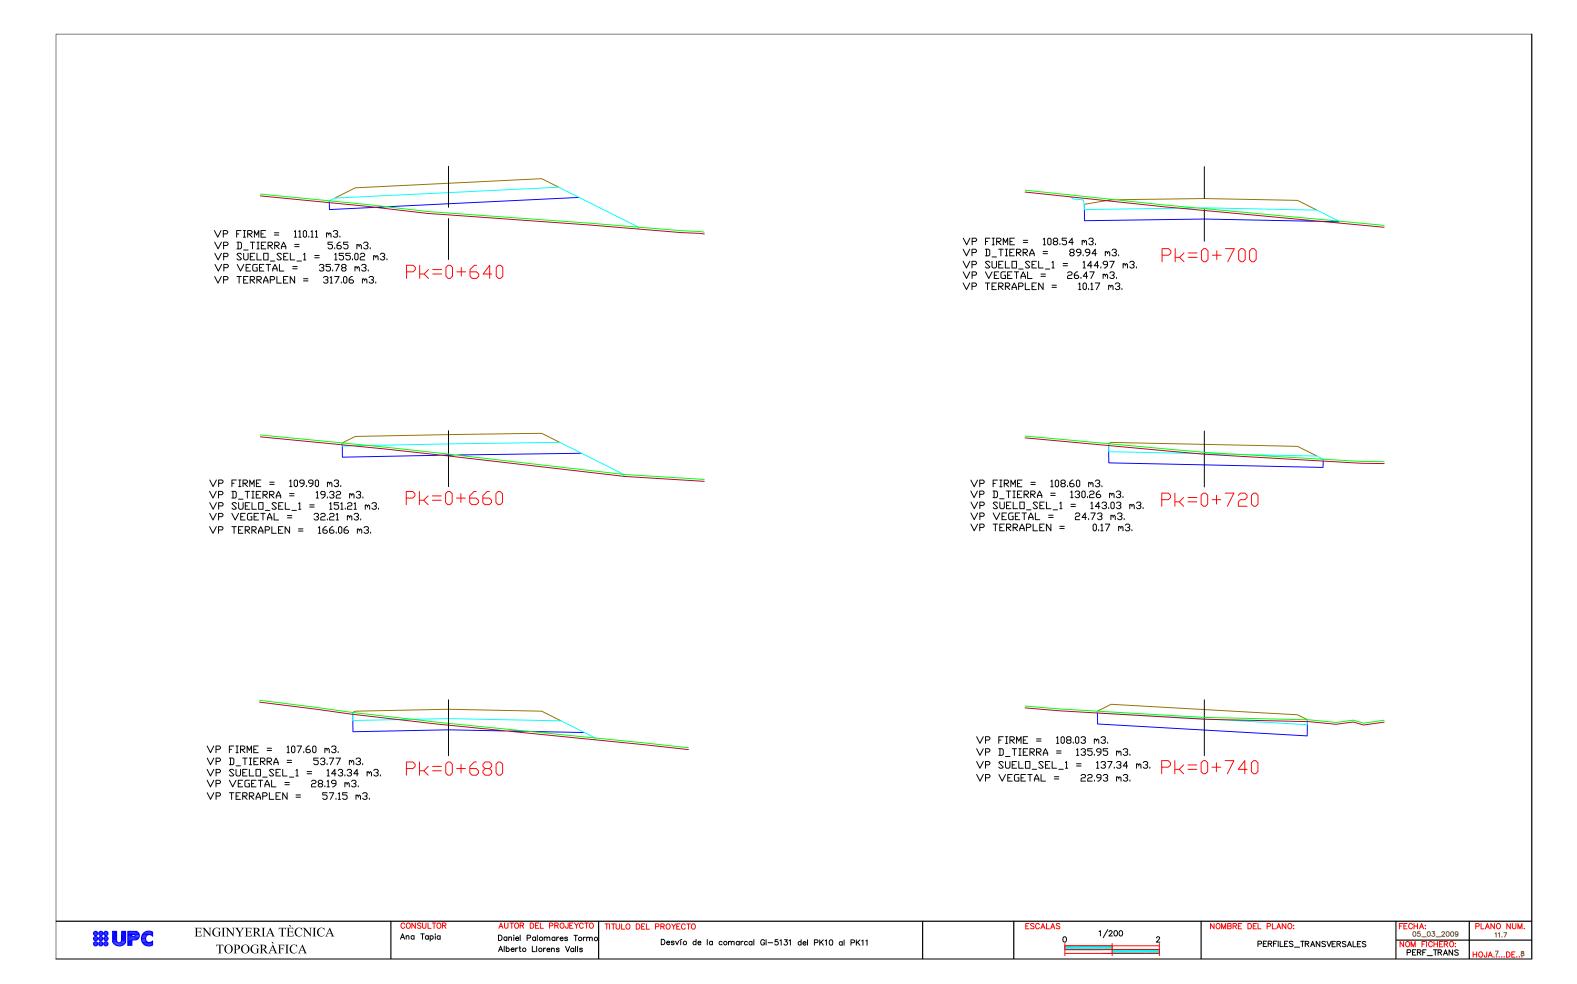


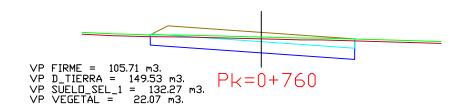

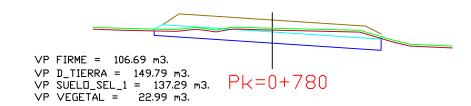

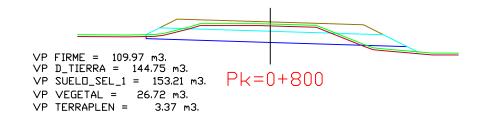

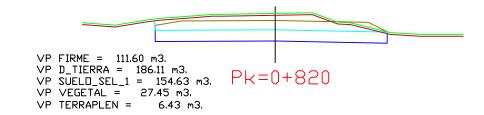

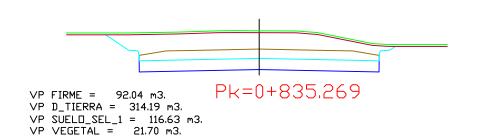

WUPC

ENGINYERIA TÈCNICA TOPOGRÀFICA Ana Tapia

AUTOR DEL PROJEYCTO Daniel Palomares Torm Alberto Llorens Valls TITULO DEL PROYECTO

Desvío de la comarcal GI-5131 del PK10 al PK11

1/200 0 1/200 IOMBRE DEL PLANO:
PERFILES_TRANSVERSALES

FECHA: PLANO NUM. 05_03_2009 11.7

NOM FICHERO: PERF_TRANS HOJA.8...DE..8