



ALÇAT ENCAVALLADA I LLUERNARI DEL ATRI

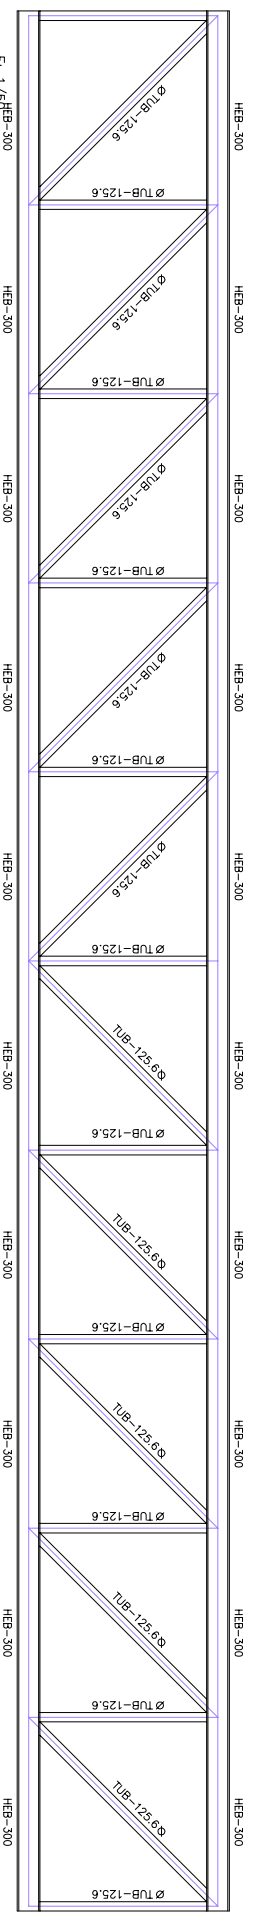


DIAGRAMES ESFORÇOS ENCAVALLADA I LLUERNARI DEL ATRI

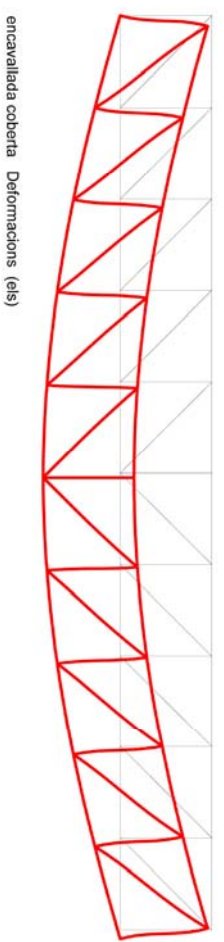


encavallada coberta Deformacions (eils)



encavallada coberta Tallants (eils)

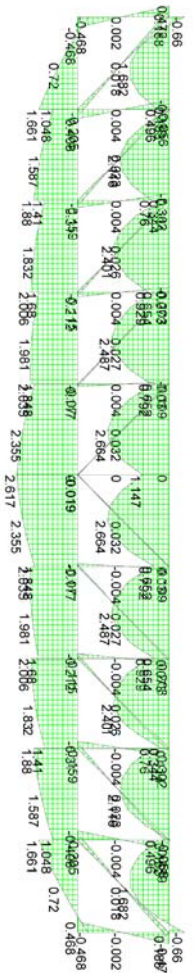


encavallada coberta Moments (eils)

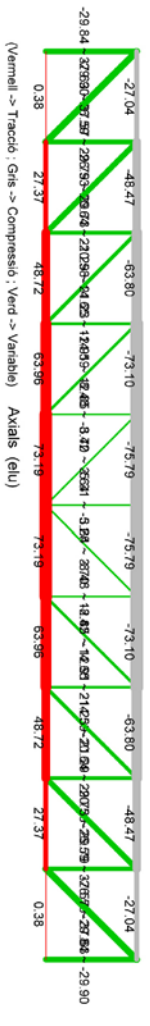


(Vermel -> Tracció ; Gris -> Compensió ; Verd -> Variable) Axials (eils)

DETALLS PLAQUES D'ANCORATGE ENCAVALLADA

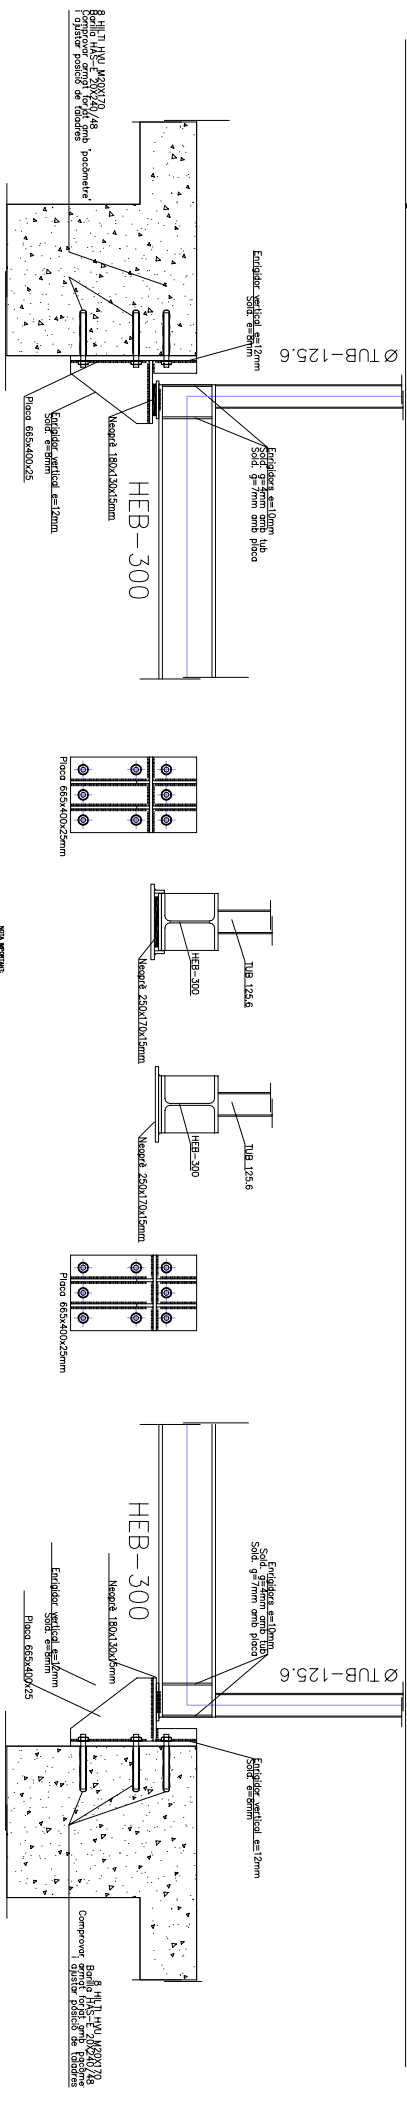



PLANTES ESTRUCTURA I GRÀFICS DELS FORJATS

P COBERTA

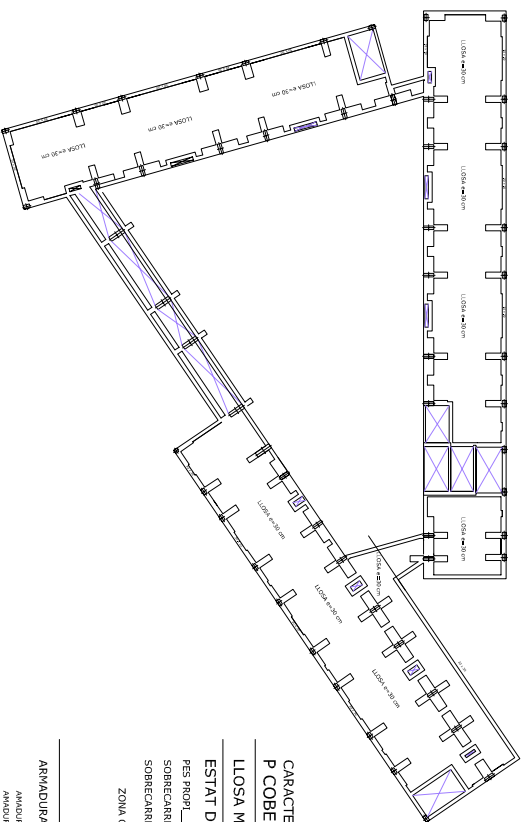

P TIPUS

- CARACTERÍSTIQUES DEL FORJAT**
P COBERTA
 CANTELL 30cm
LOSA MASSISSA
 PES PROPRI 750kg/m²
 SOBRECÀRREGUES PERMANENTS 250kg/m²
 SOBRECÀRREGUES D'US 200kg/m²
 ZONA GYMNAS 500kg/m²
 ZONA COBERTA TÈCNICA 300kg/m²
- ARMADURA BÀSICA DE LA LOSA**
 ARMADURA BÀSICA SUPERIOR: #180x20x120cm
 ARMADURA BÀSICA INFERIOR: #180x20x120cm

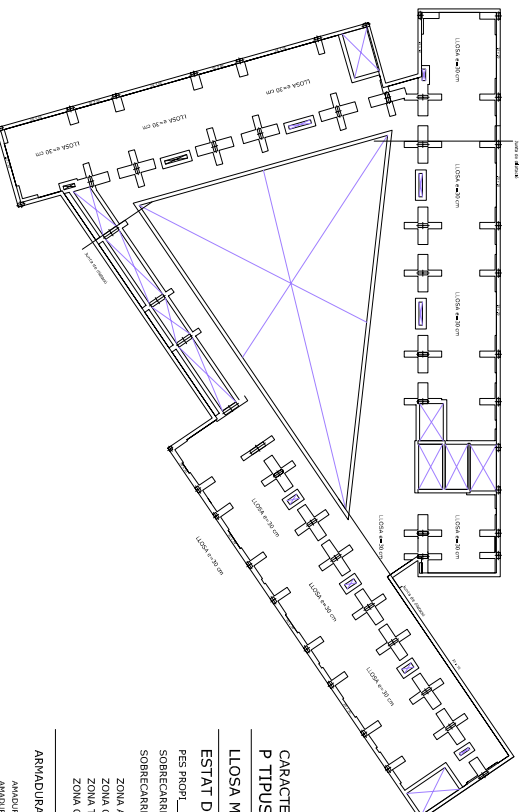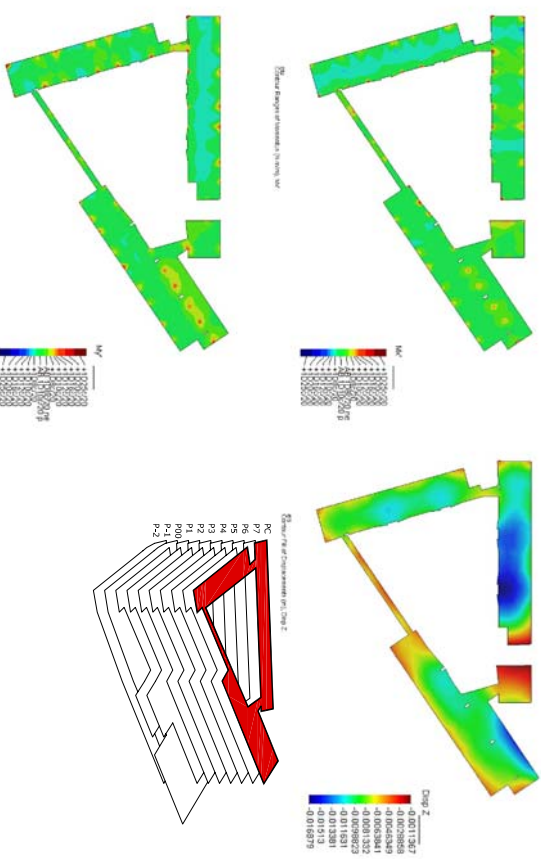

- CARACTERÍSTIQUES DEL FORJAT**
P TIPUS
 CANTELL 30cm
LOSA MASSISSA
 ESTAT DE CARREGUES
 PES PROPRI 250kg/m²
 SOBRECÀRREGUES PERMANENTS 250kg/m²
 SOBRECÀRREGUES D'US
 ZONA ADMINISTRATIVA 200kg/m²
 ZONA GYMNAS SALA XOC 500kg/m²
 ZONA TERRASSA COMÚ 500kg/m²
 ZONA GYMNAS 500kg/m²
- ARMADURA BÀSICA DE LA LOSA**
 ARMADURA BÀSICA SUPERIOR: #180x20x120cm
 ARMADURA BÀSICA INFERIOR: #180x20x120cm

