


Secció constructiva (Seccions C-D) Espai salons D1
e: 1/20 (A1)

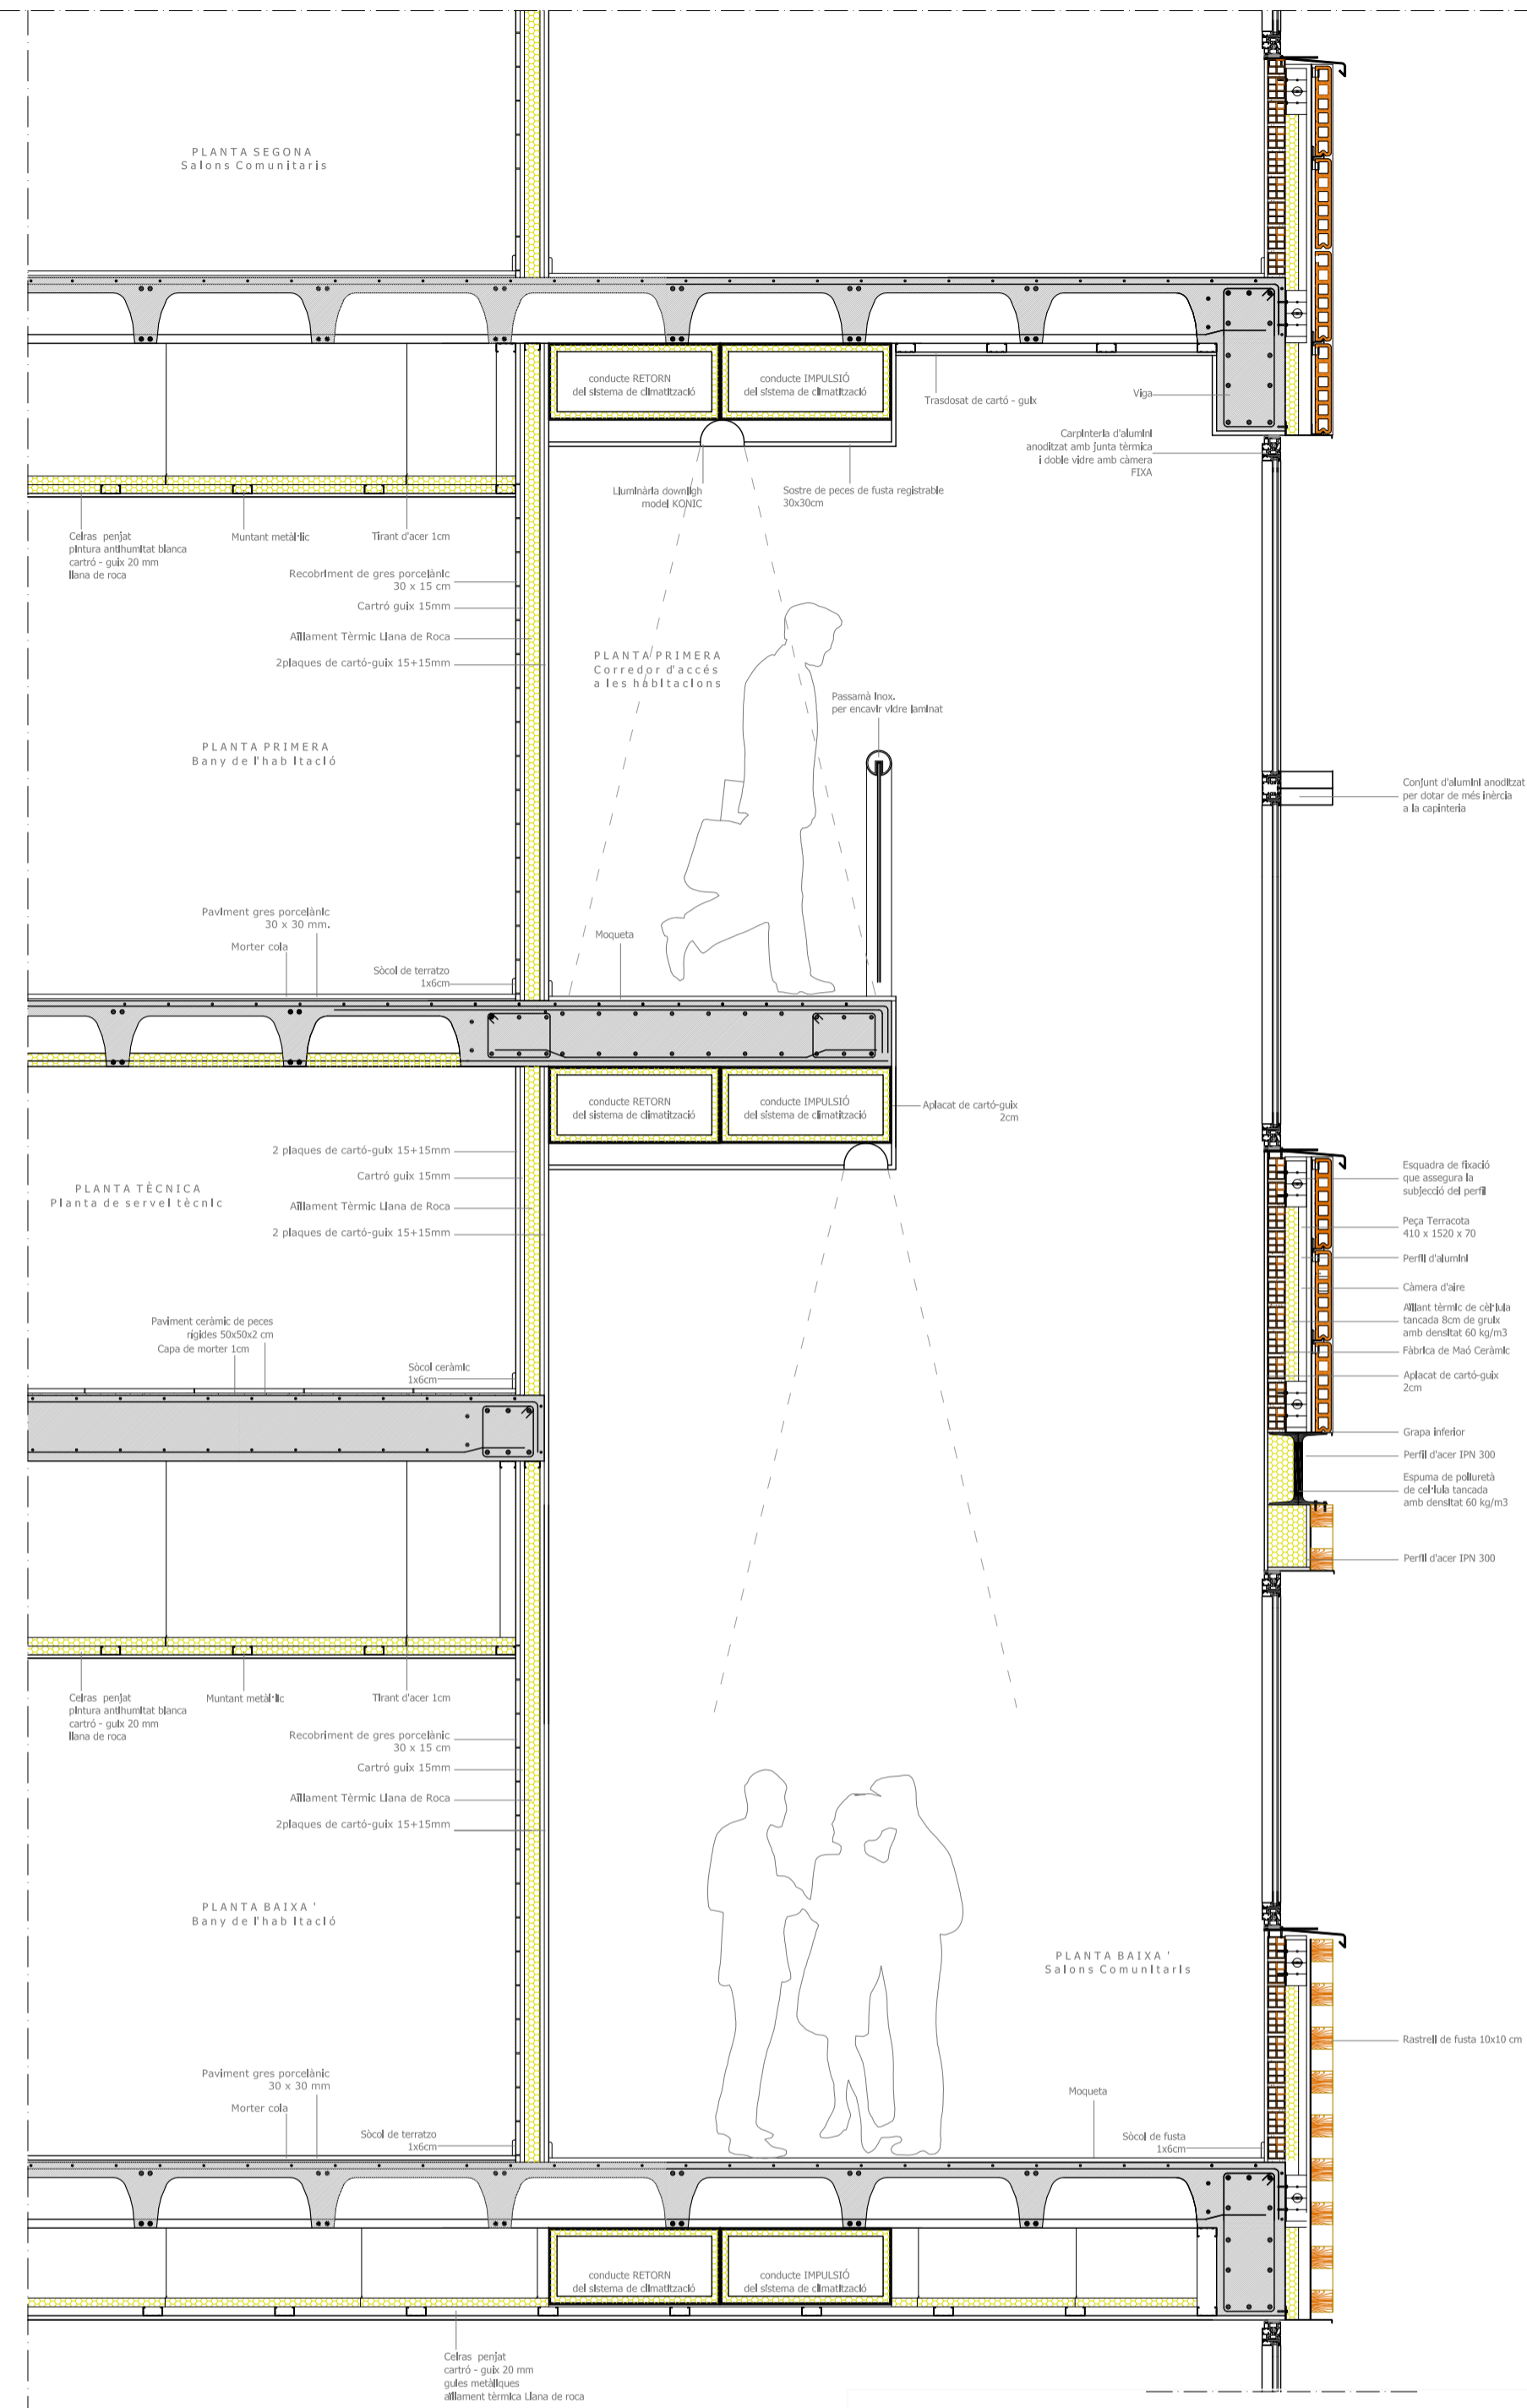

Alçat Est
e: 1:150 (A1)



Secció constructiva (Seccions C-D) Habitacions planta sisena D2
e: 1/20 (A1)

