


La instal·lació de fontaneria es compon de tres xarxes:

- xarxa d'aigua freda
- xarxa d'aigua calenta sanitària, produïda per una caldera que aprofitja l'energia geotèrmica
- xarxa d'aigua freda reciclada, provinent de la depuradora simbòlica, que s'utilitza per la neteja i les descàrregues dels fluxors


aprofitament dels recursos

legenda | simbologia


- canalització d'aigua freda
- canalització d'aigua calenta sanitària
- canalització d'aigua reciclada
- punt de consum d'aigua freda
- punt de consum d'aigua calenta sanitària
- punt de consum d'aigua freda reciclada
- clau de pas
- muntant
- captaçió
- estació de bombeig
- coberta depuradora simbòlica
- coberta aïllat

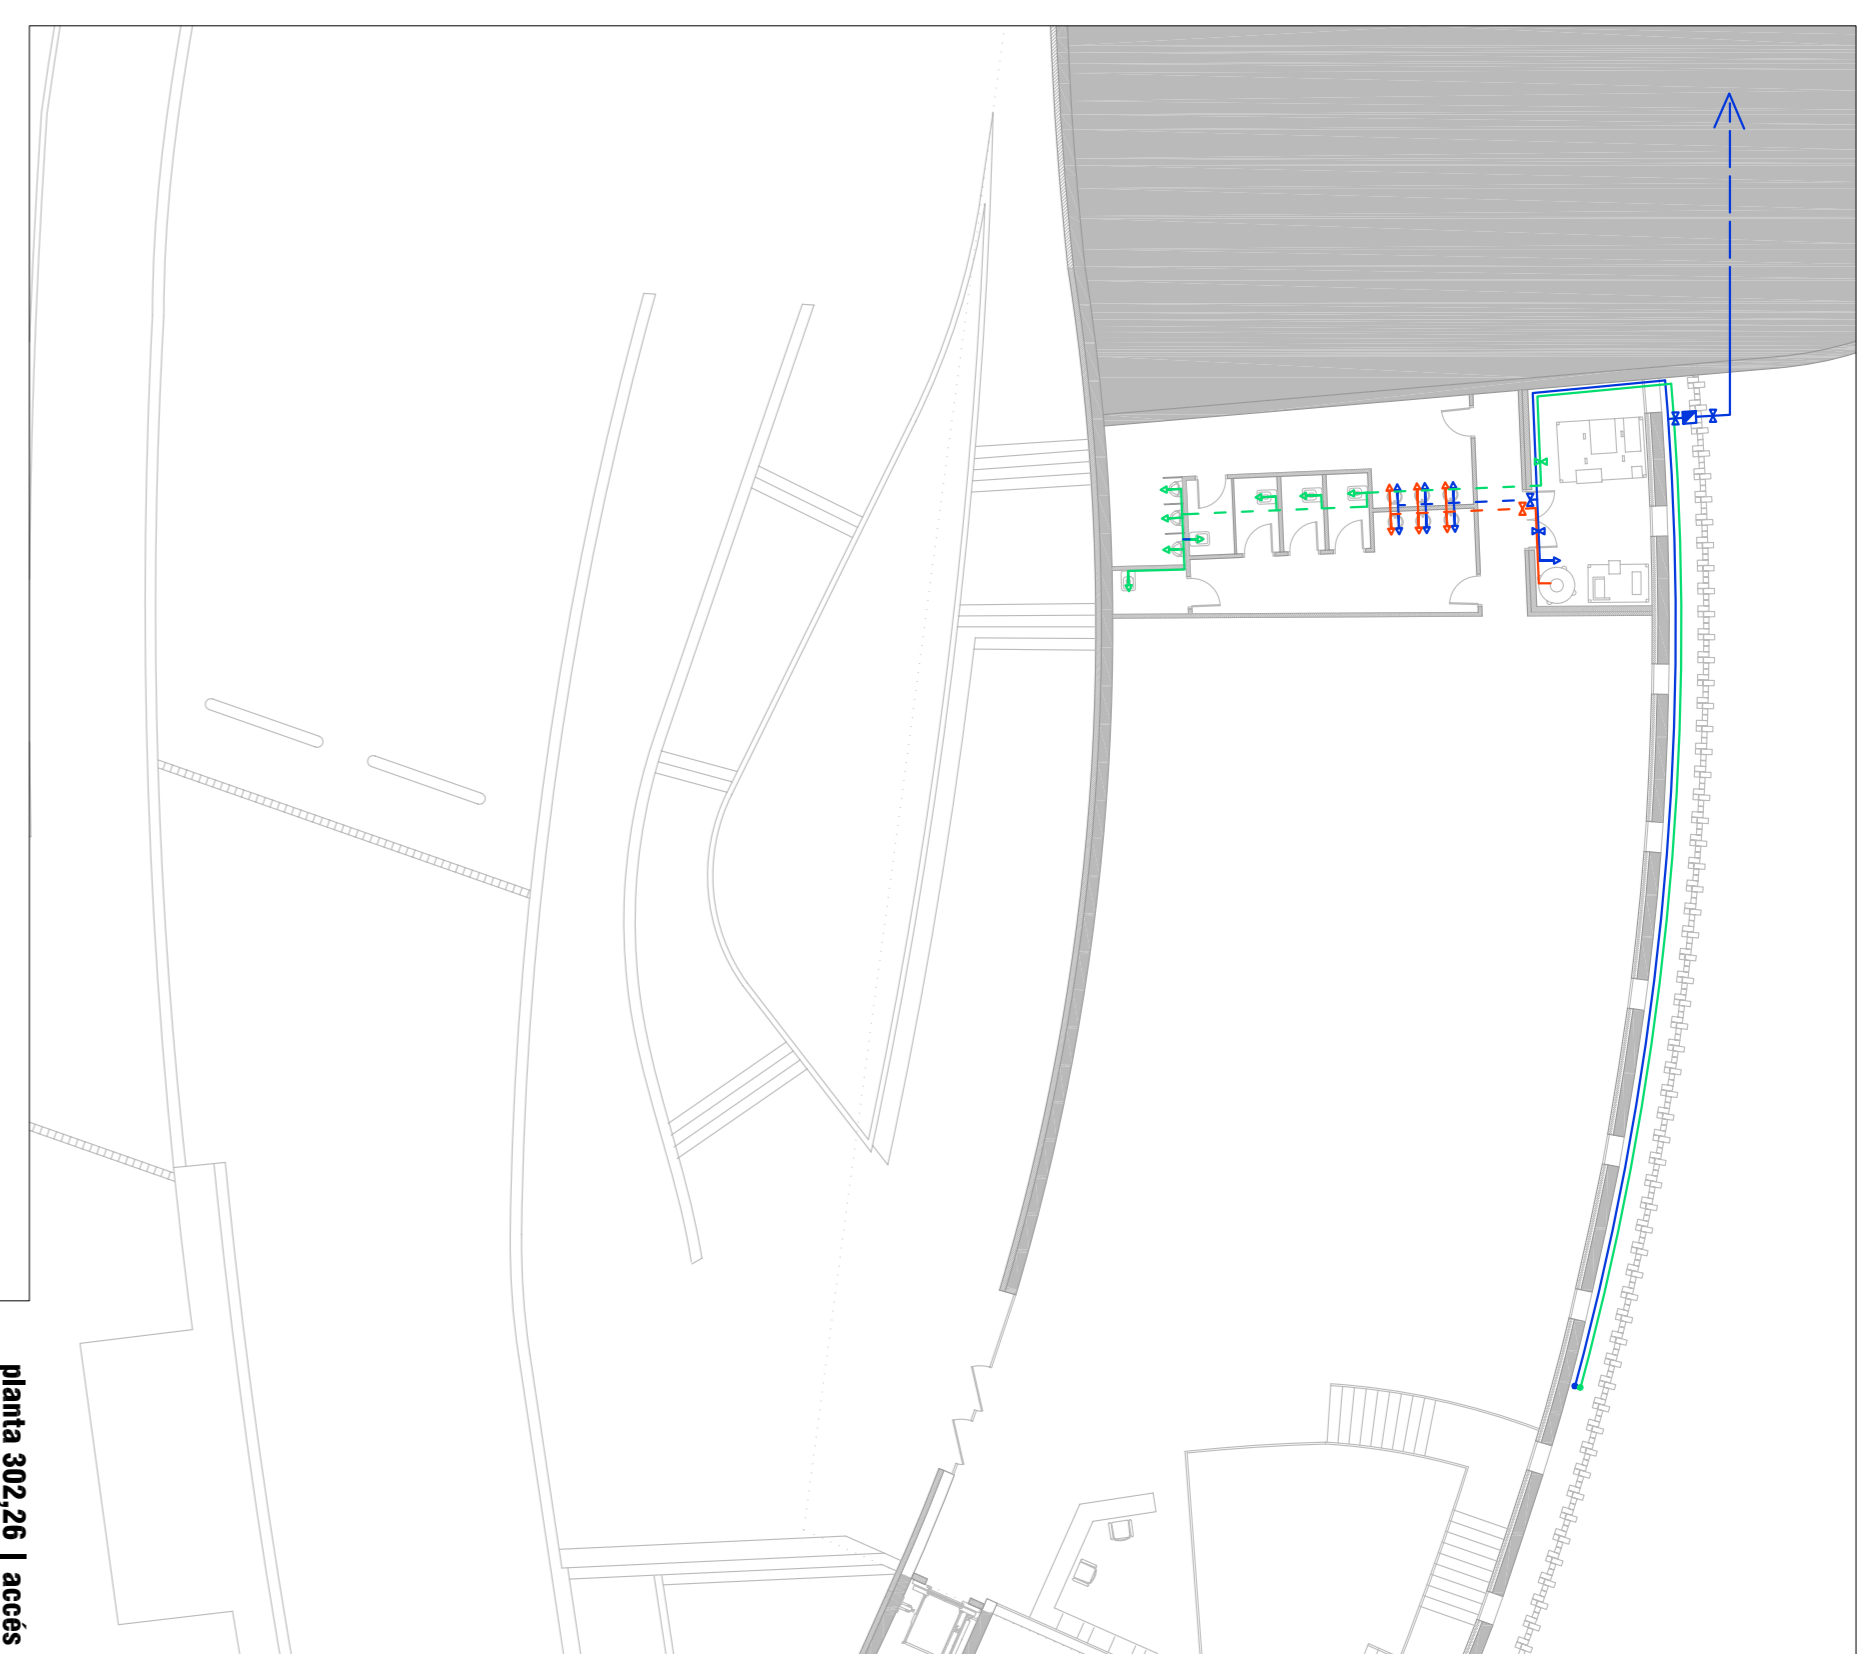


planta 302,26 | accés

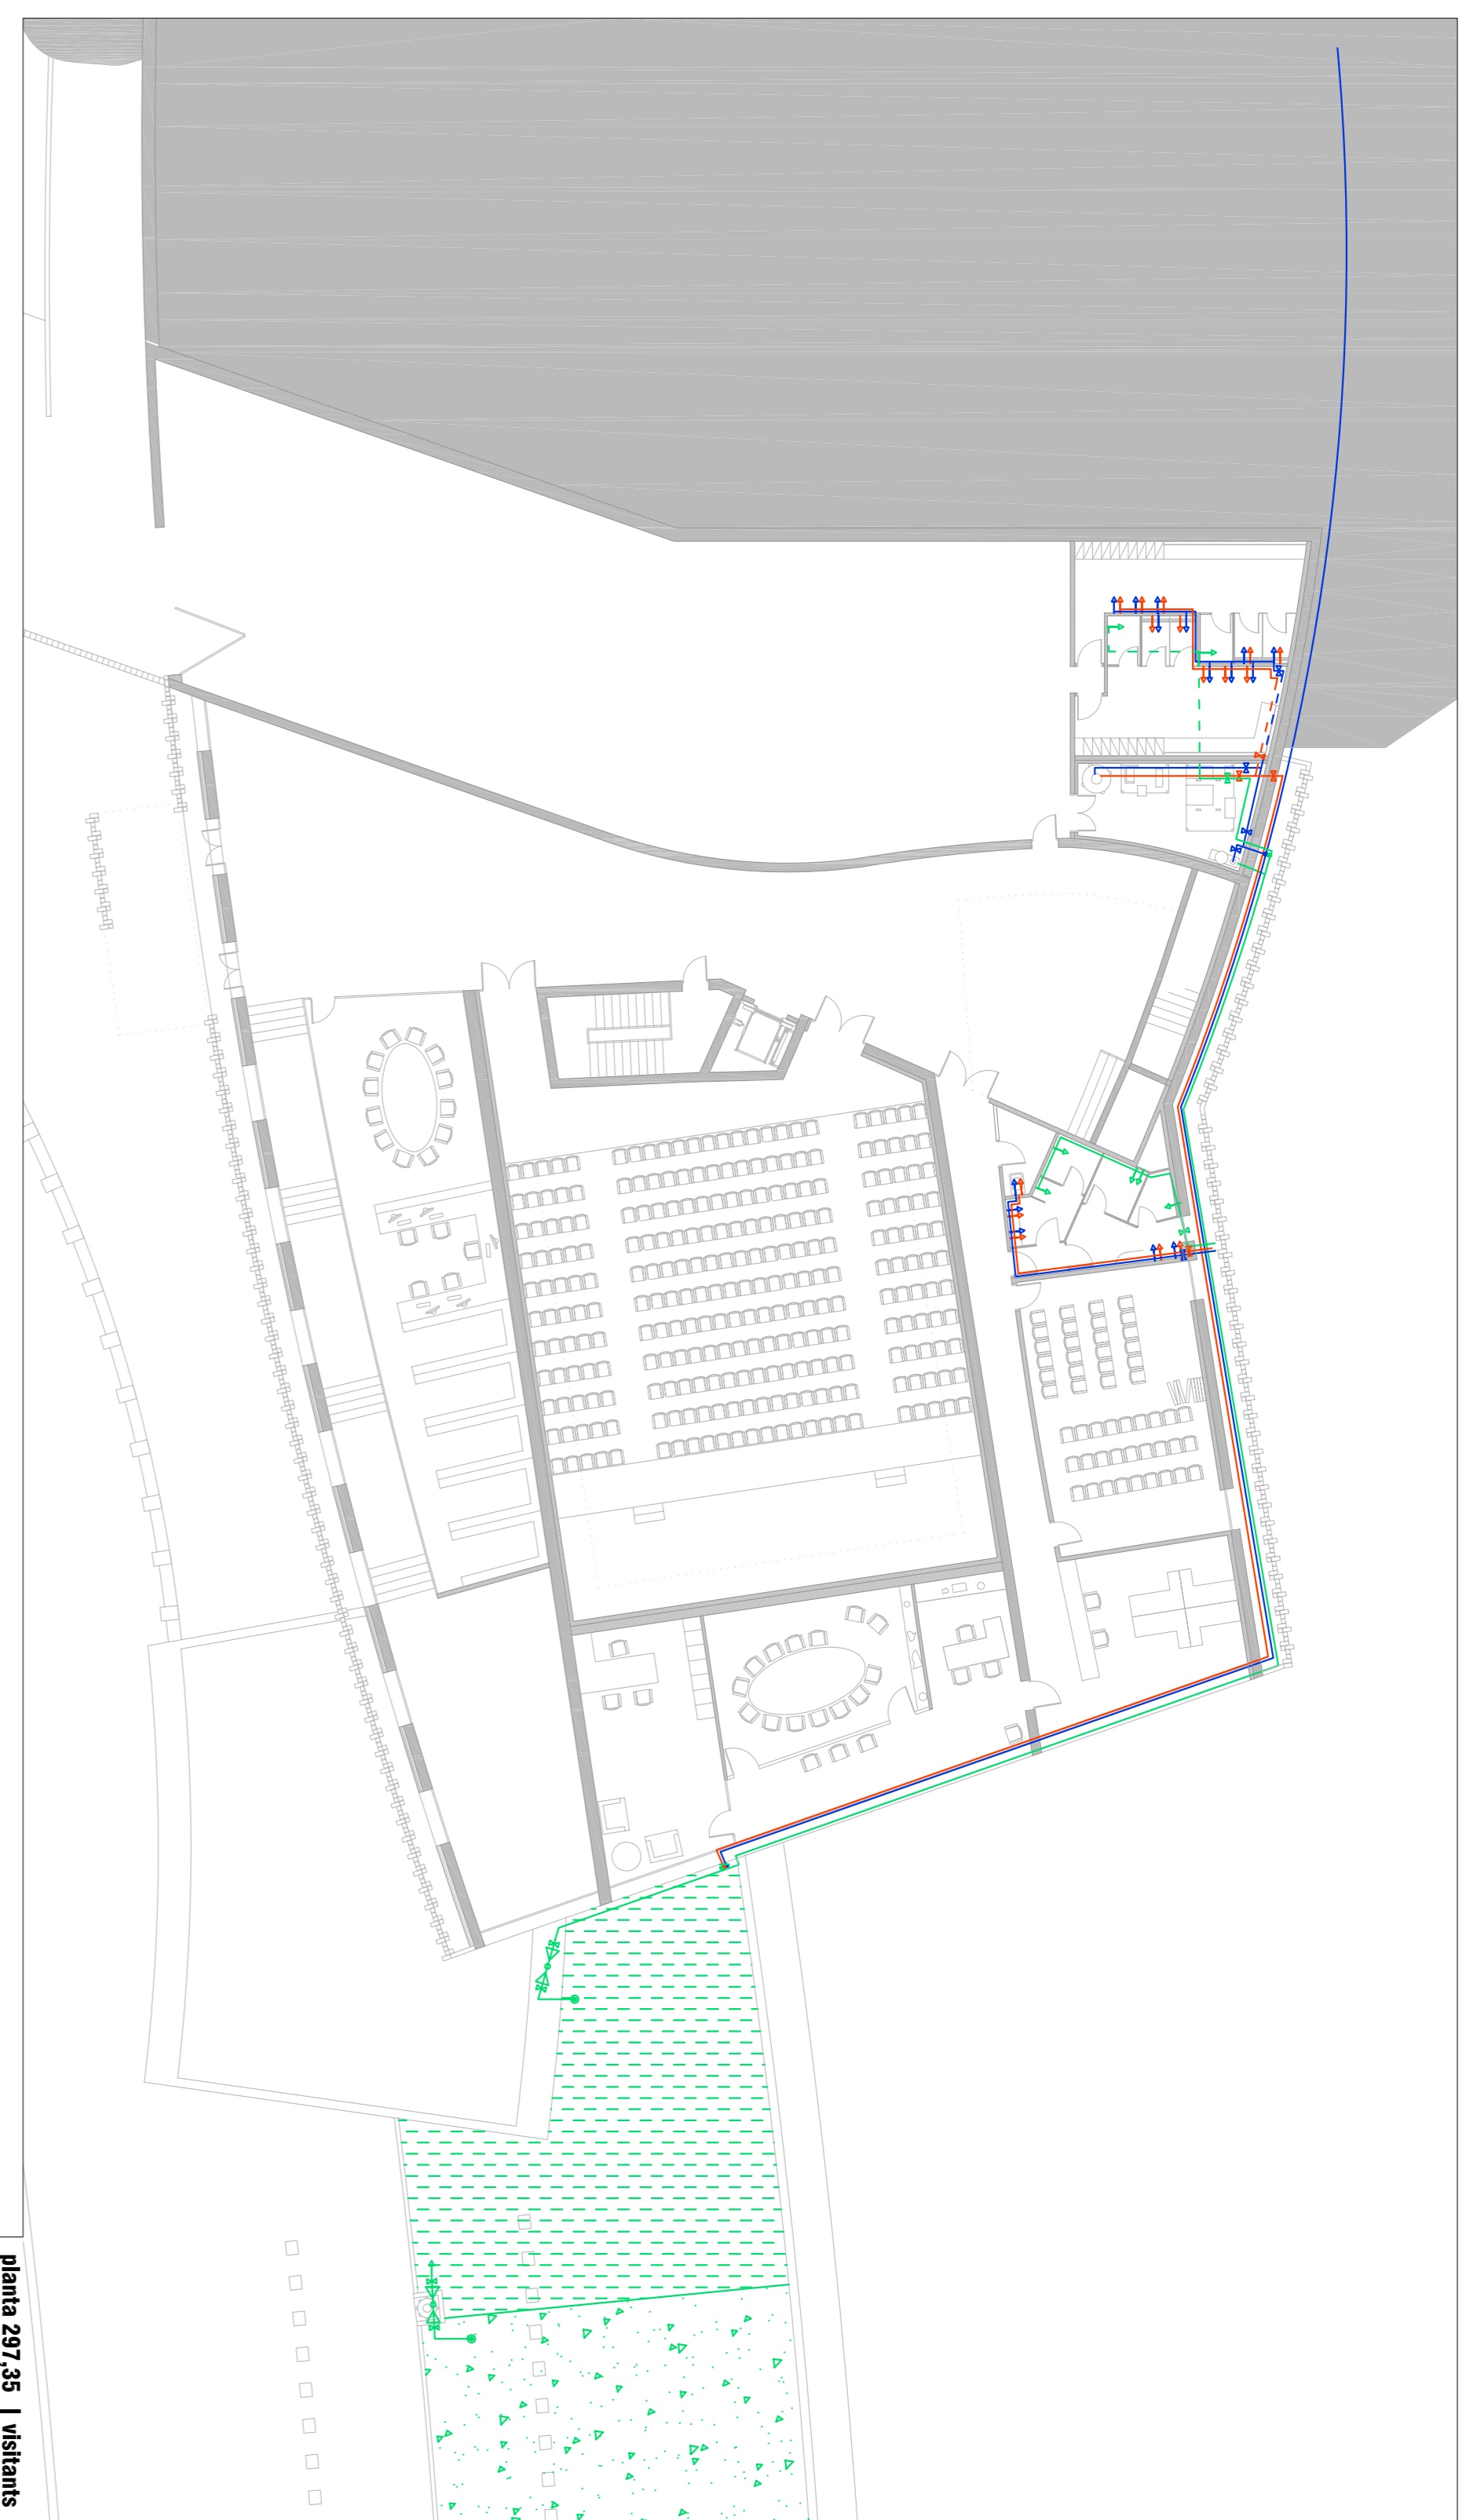

planta 297,95 | visitants

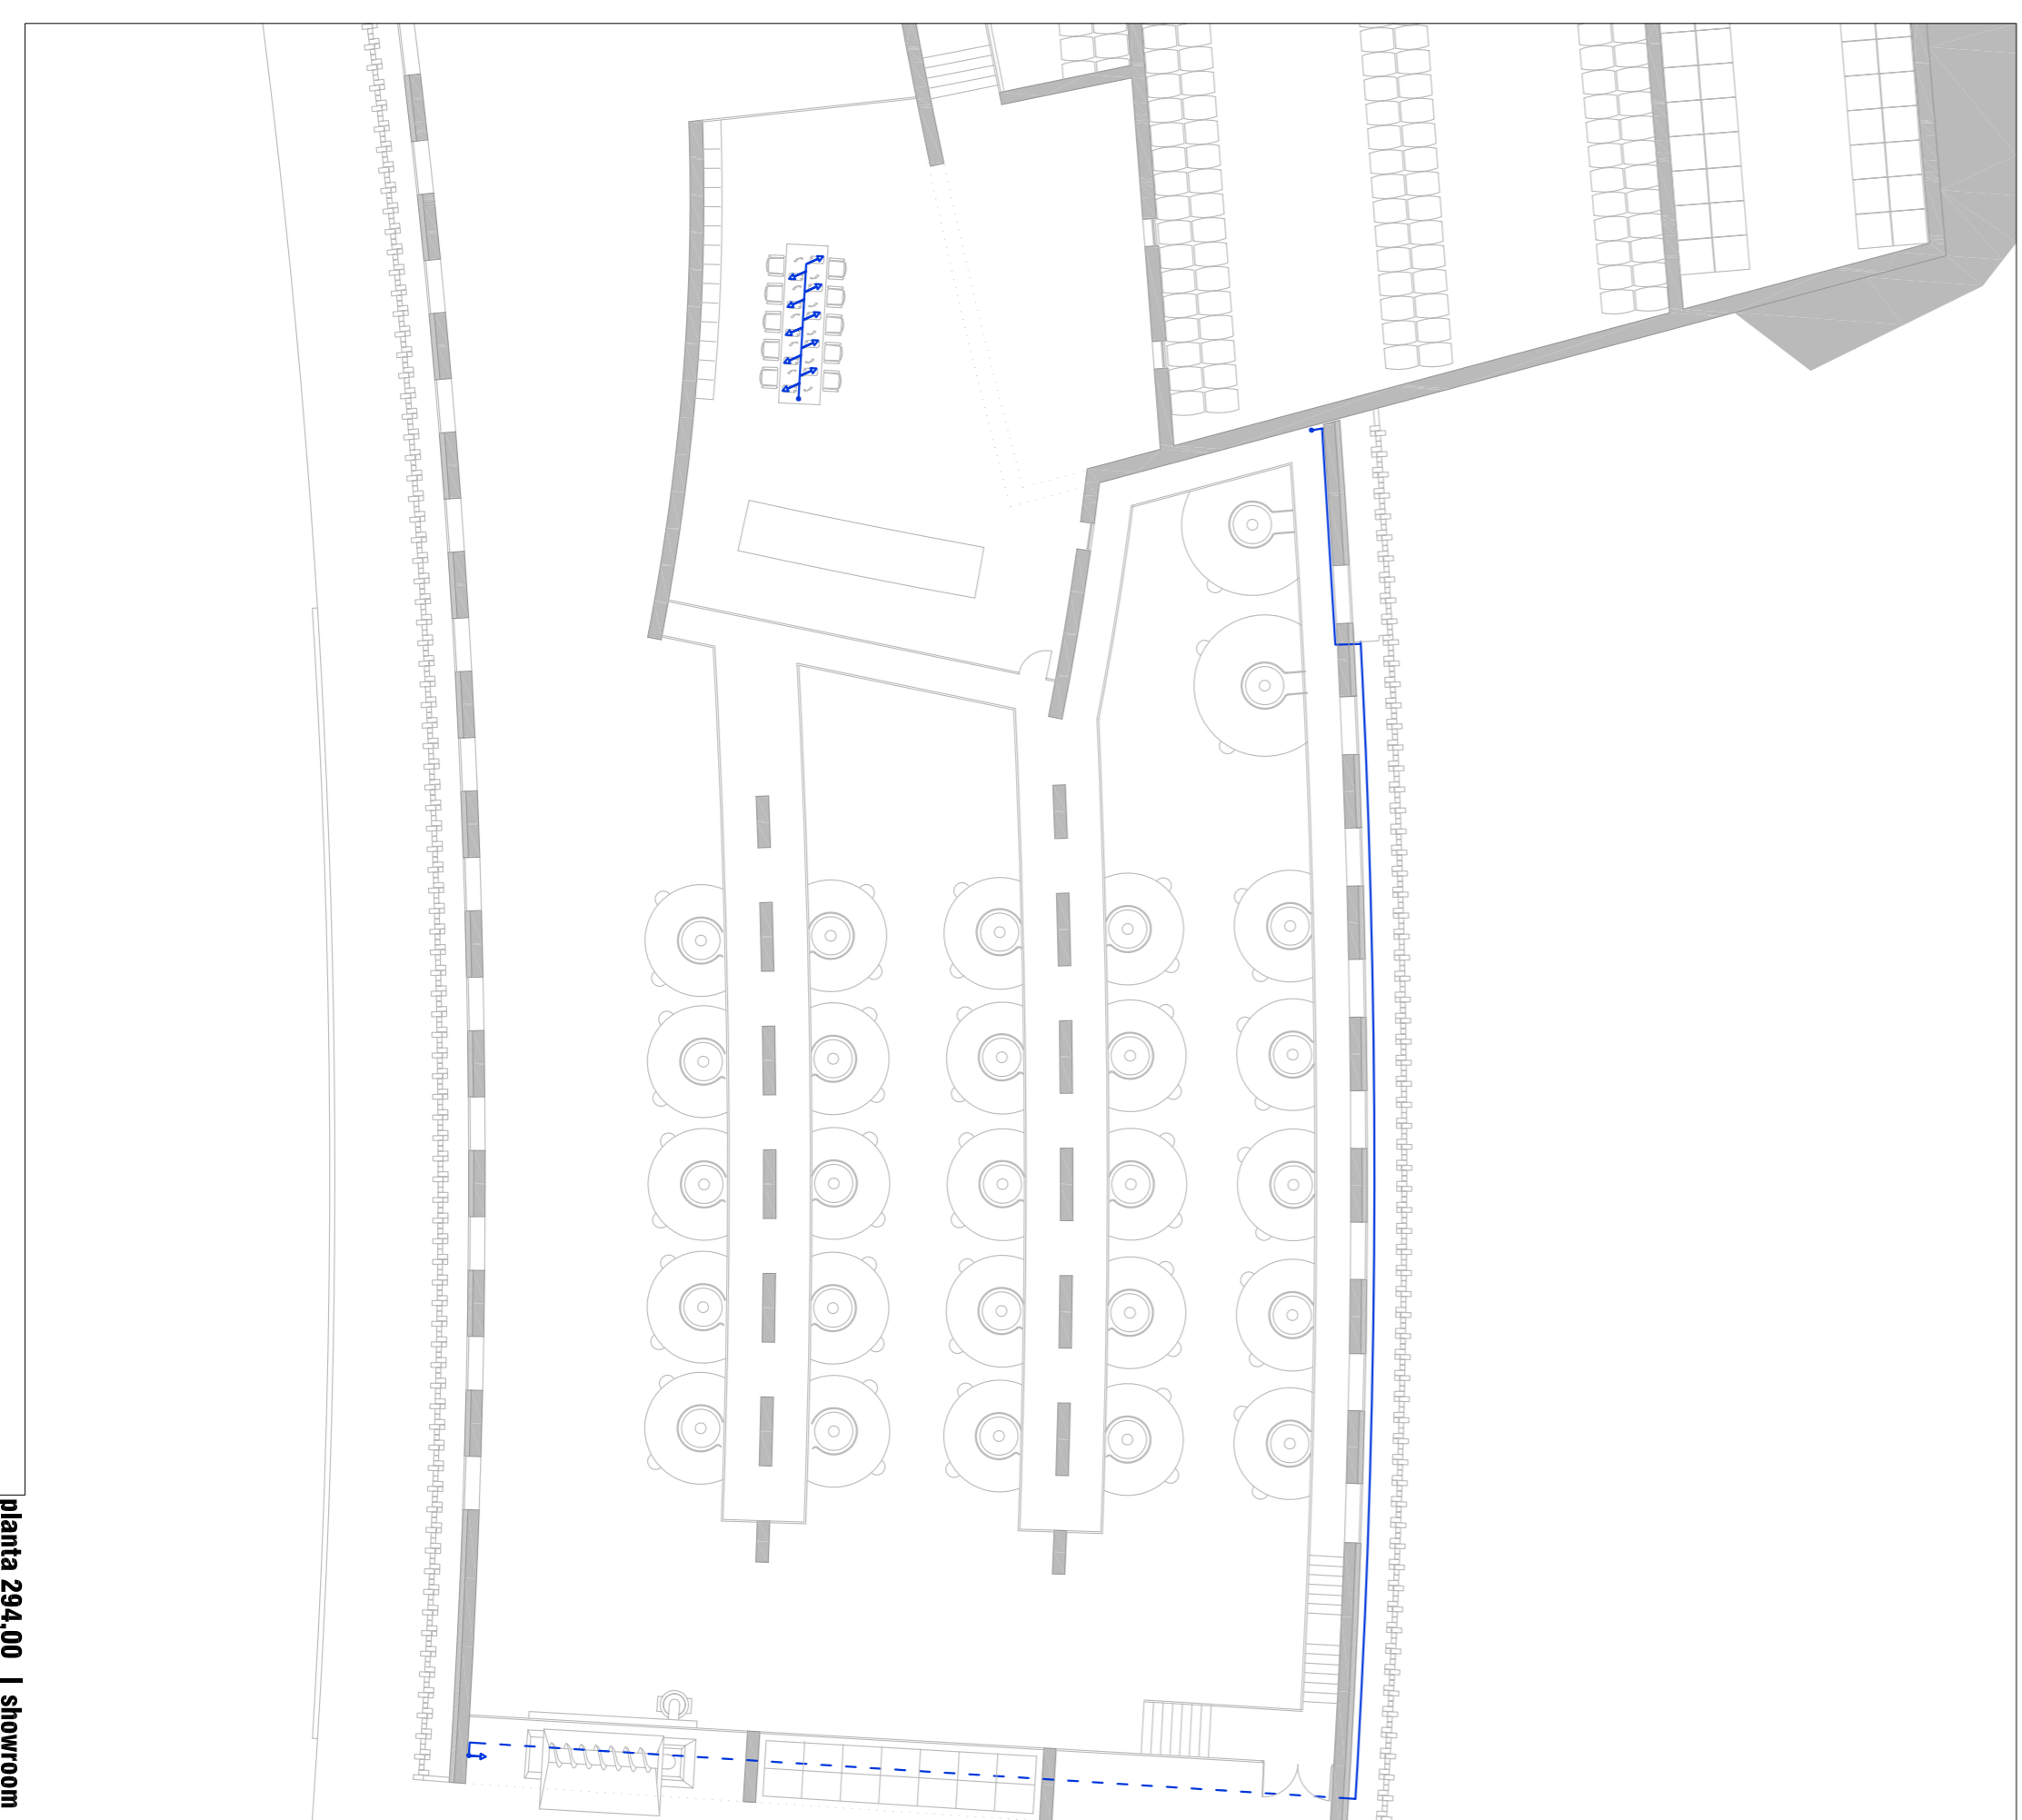

planta 294,00 | showroom

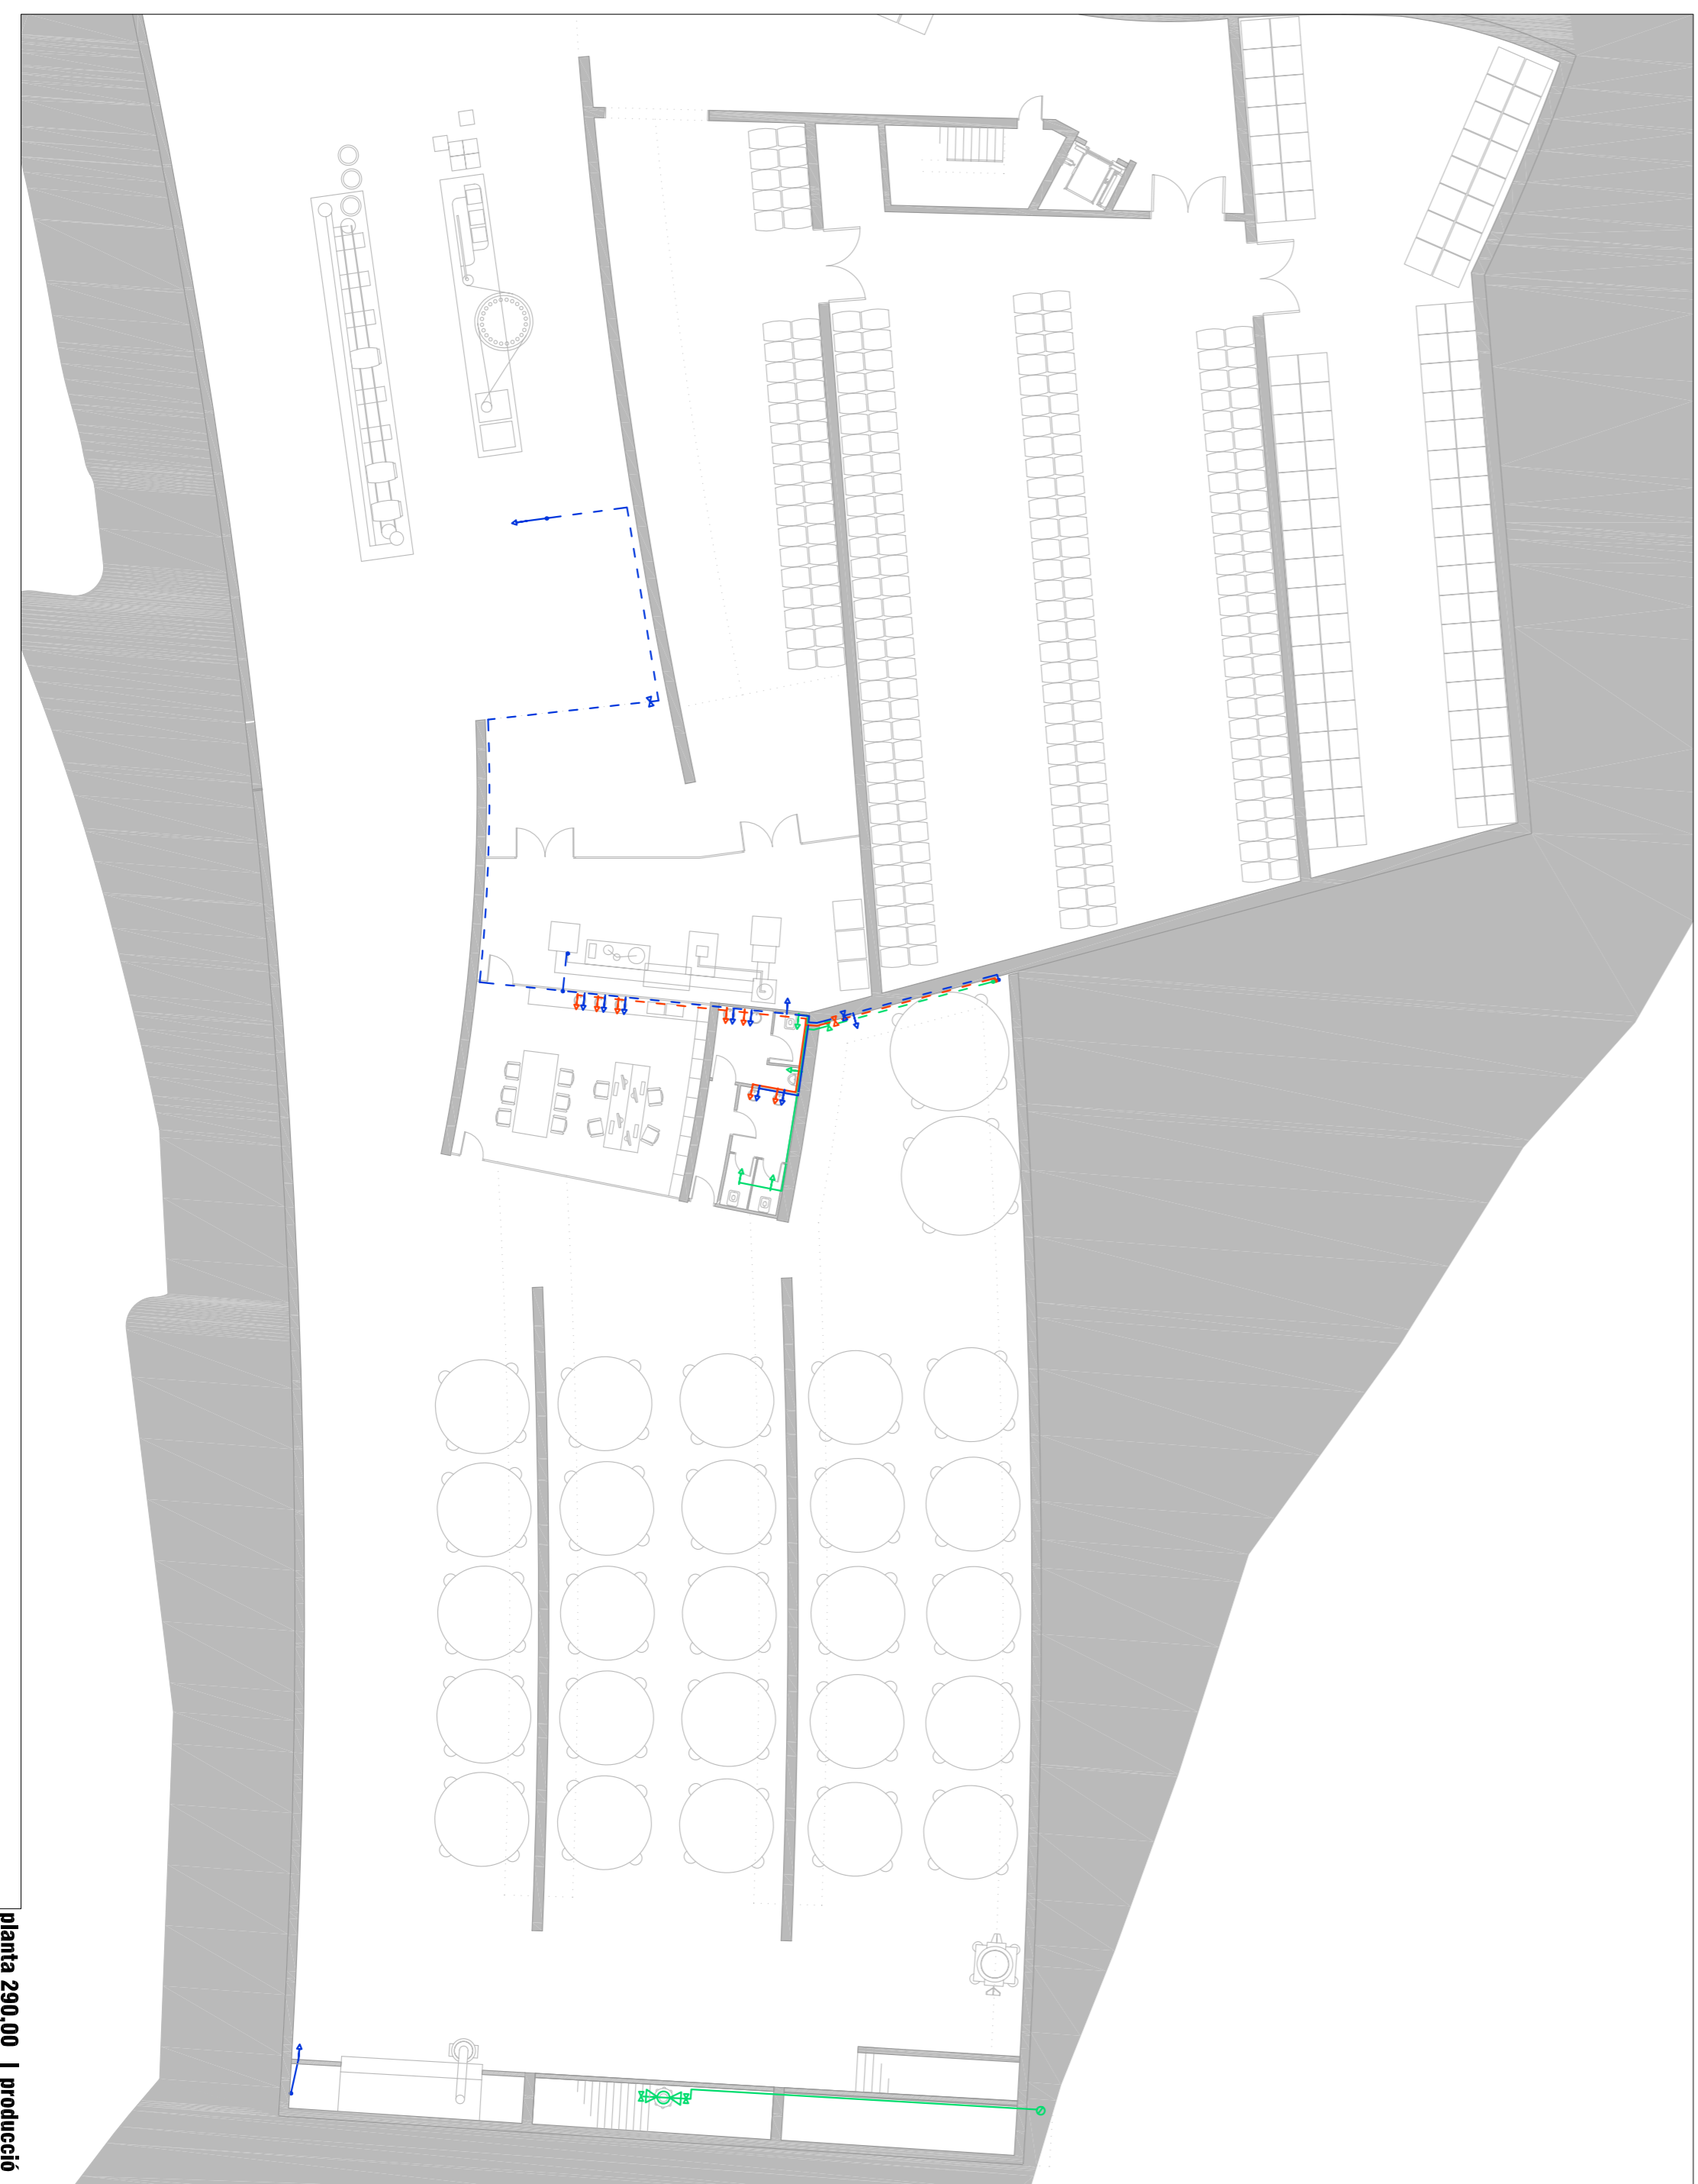

planta 290,00 | producció