PLANTA D'ÚS INDUSTRIAL

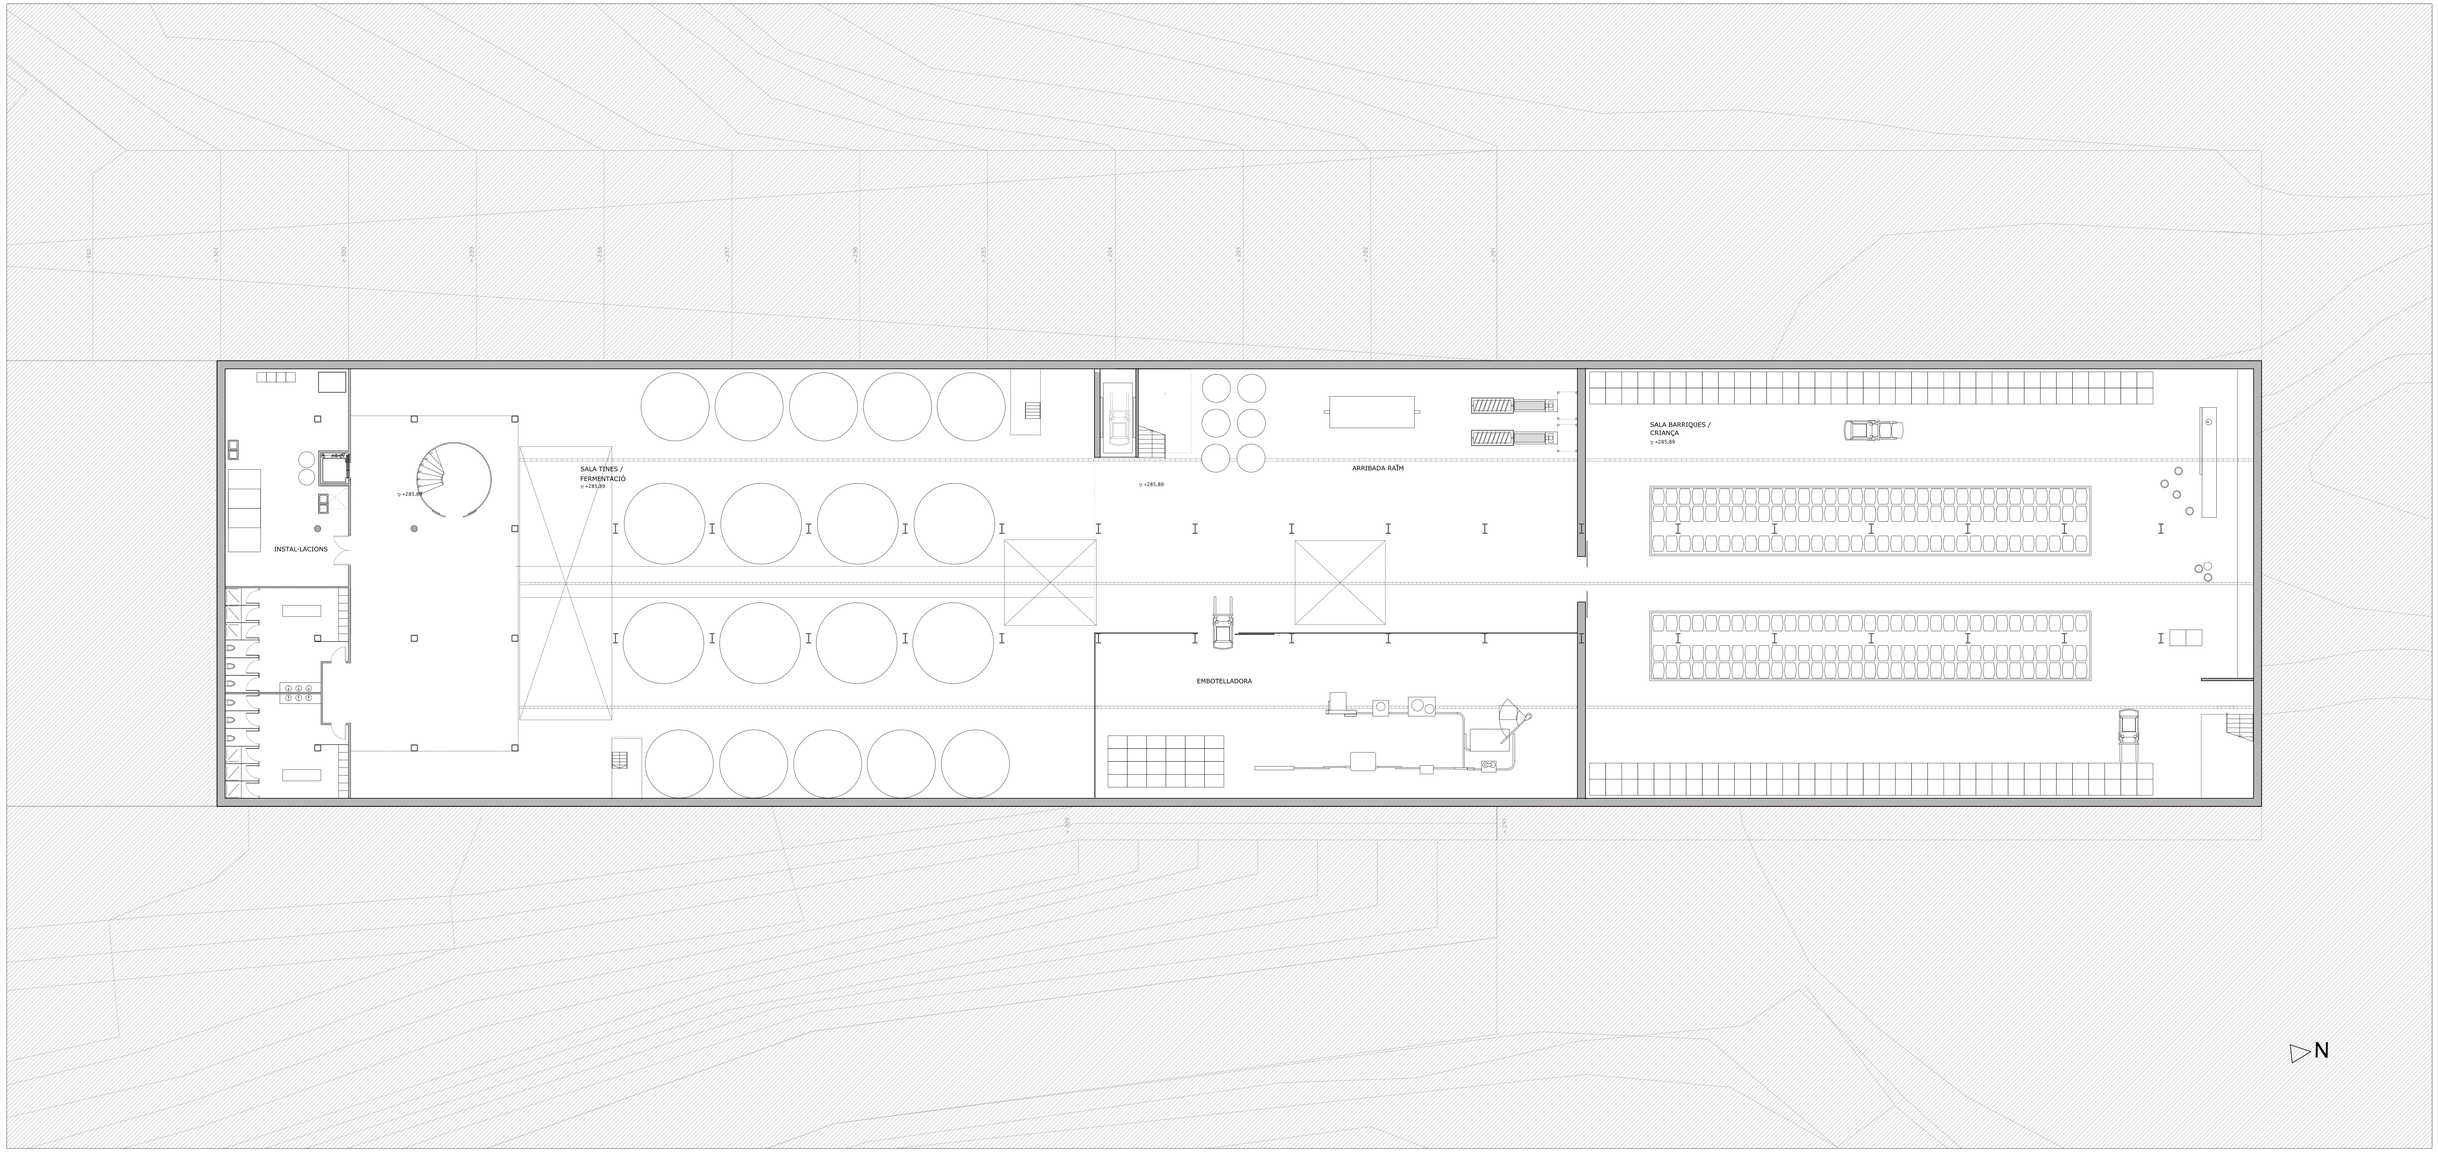

CELLER CAN CALOPA DE DALT | D.O CATALUNYA

ETSAV-PFC JUNY 2009 TRIBUNAL 8 ISABEL VERNIS LAVERGNE

09 Arquitectura

nivell -4 cota 285.89

E 1/150