


Alçat longitudinal  
 Detall 5

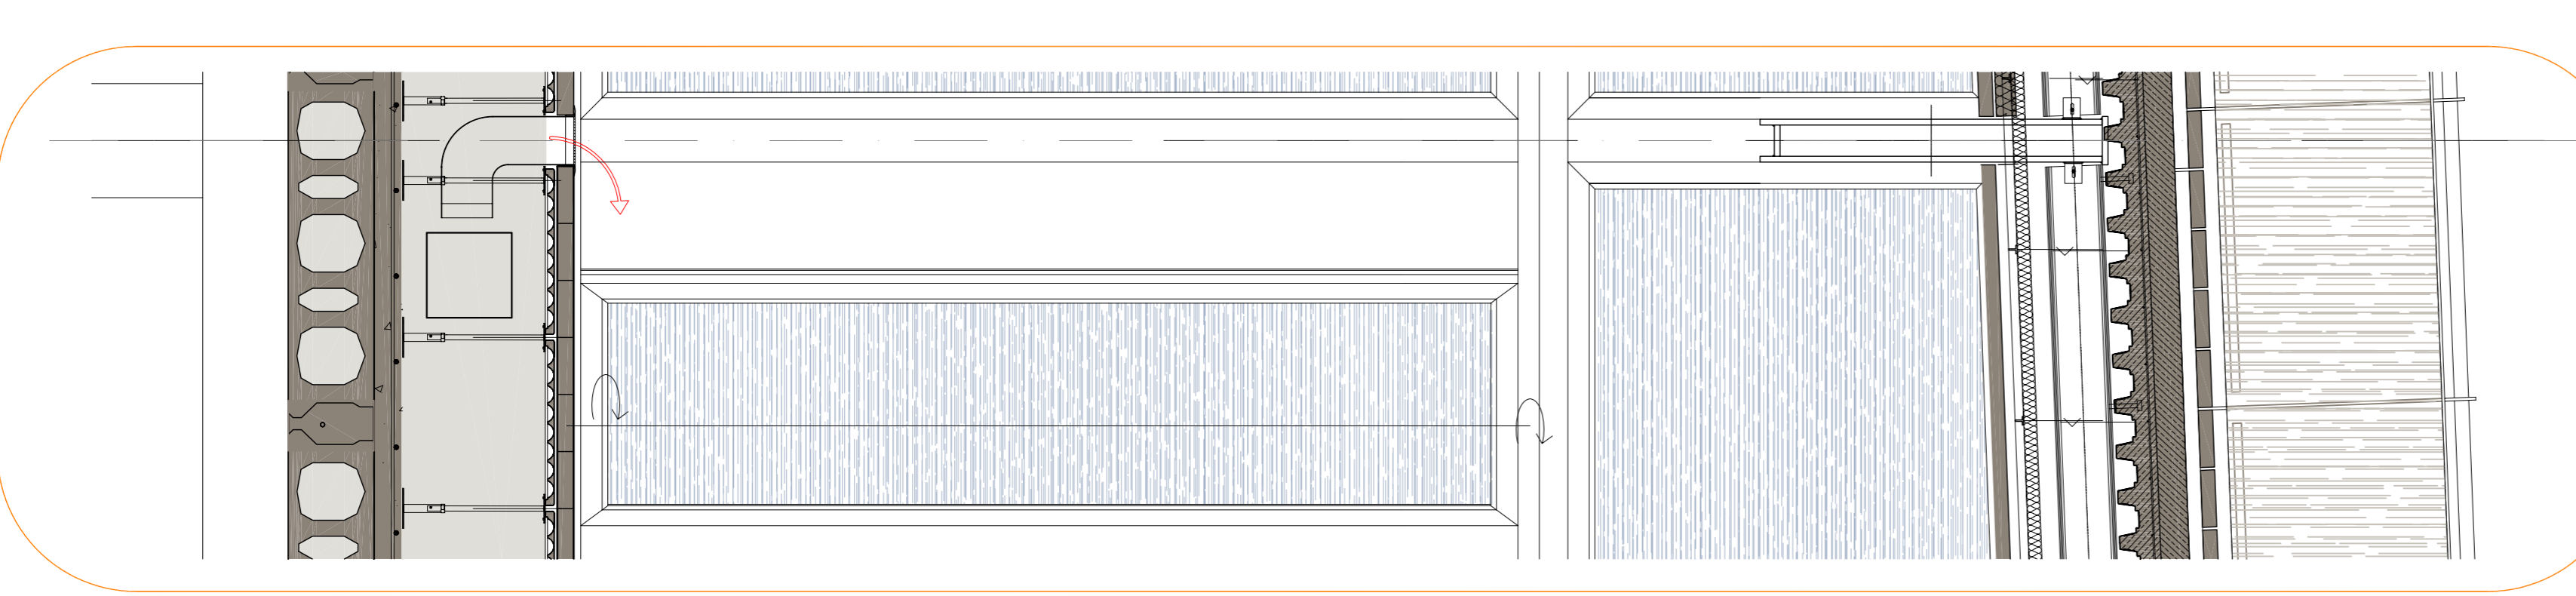

Secció transversal

