



Planta Comú Sanejament




Planta Comú Fontaneria

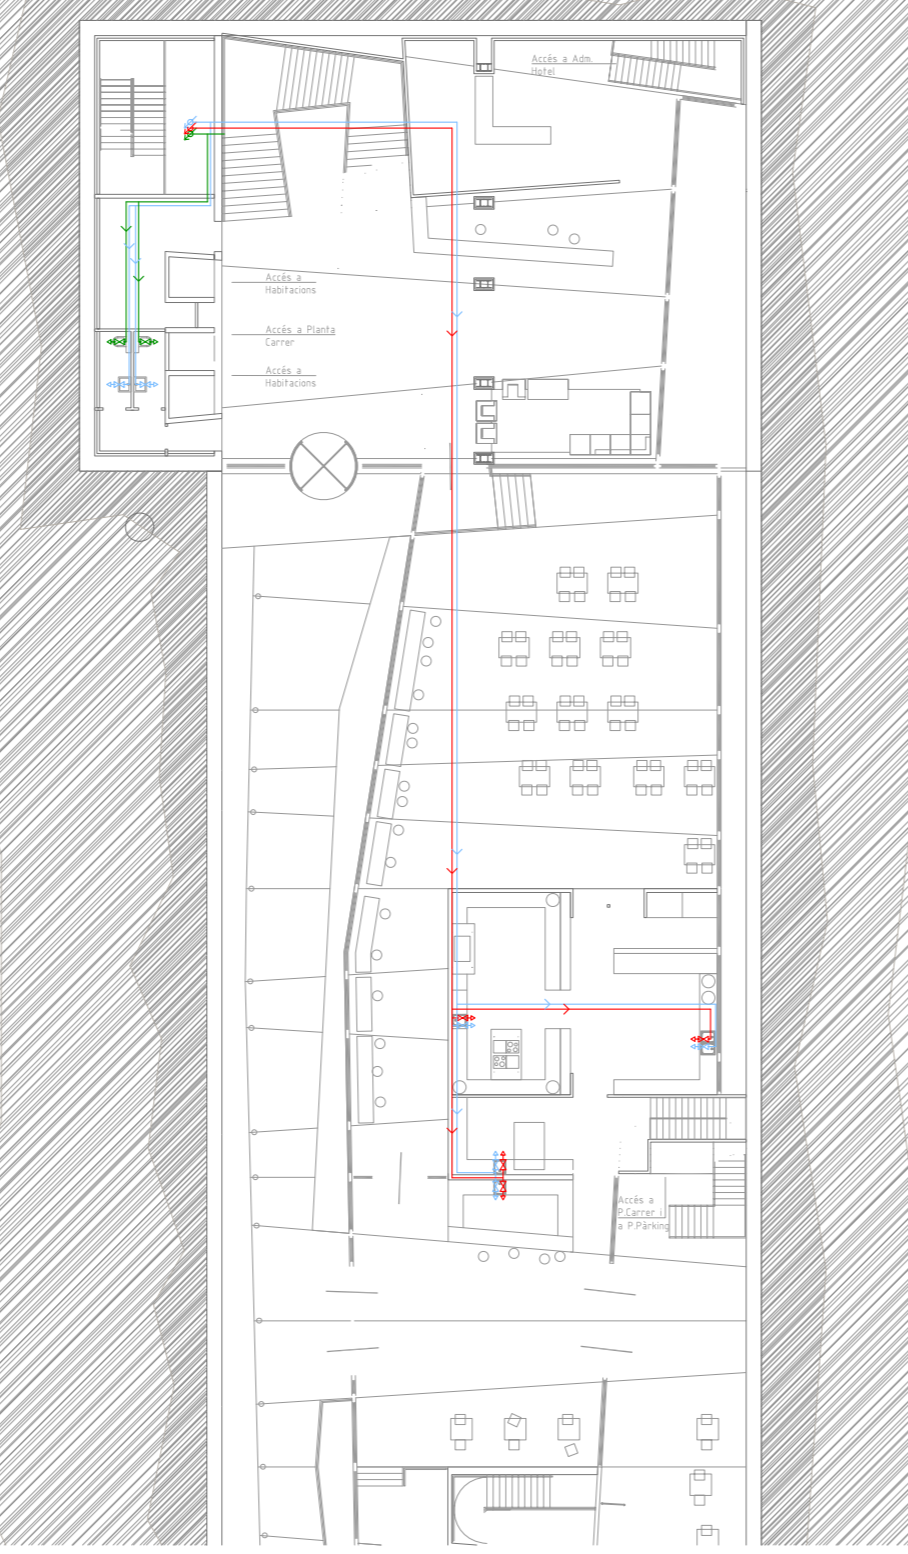


Planta Serveis Sanejament

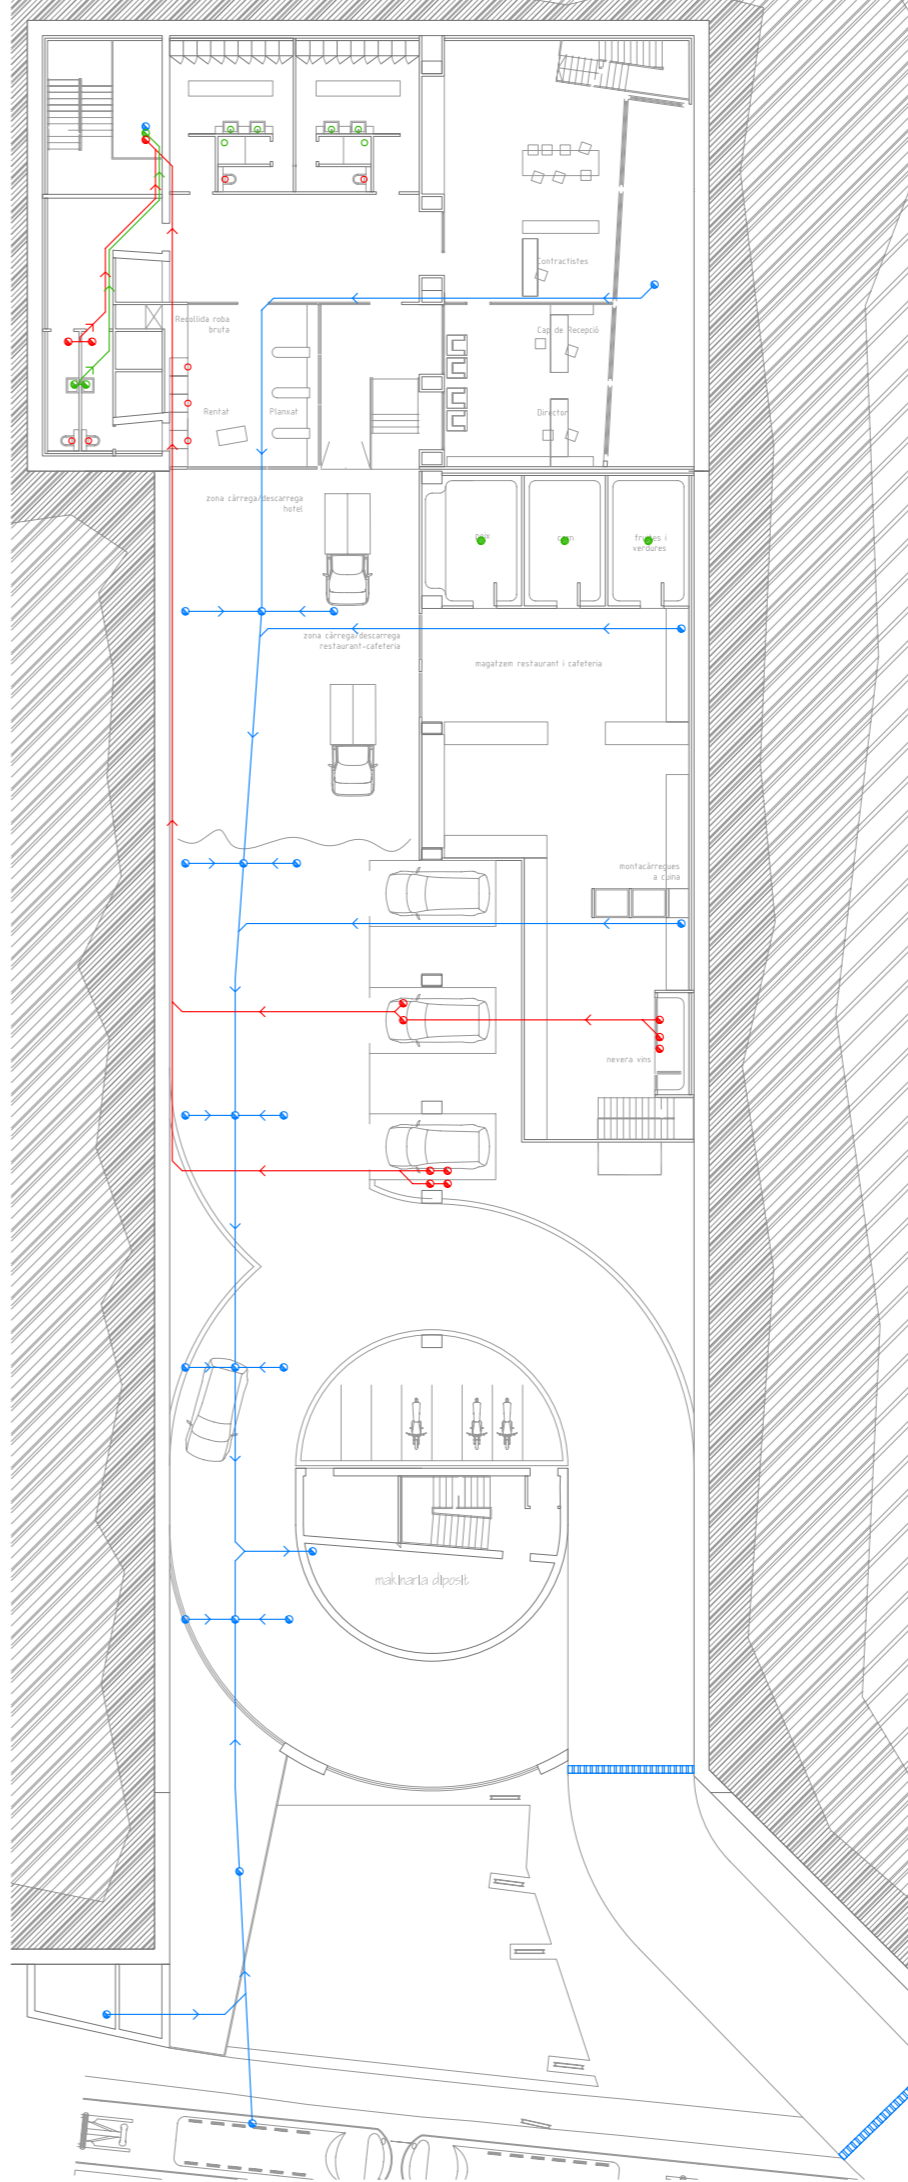


Planta Serveis Fontaneria

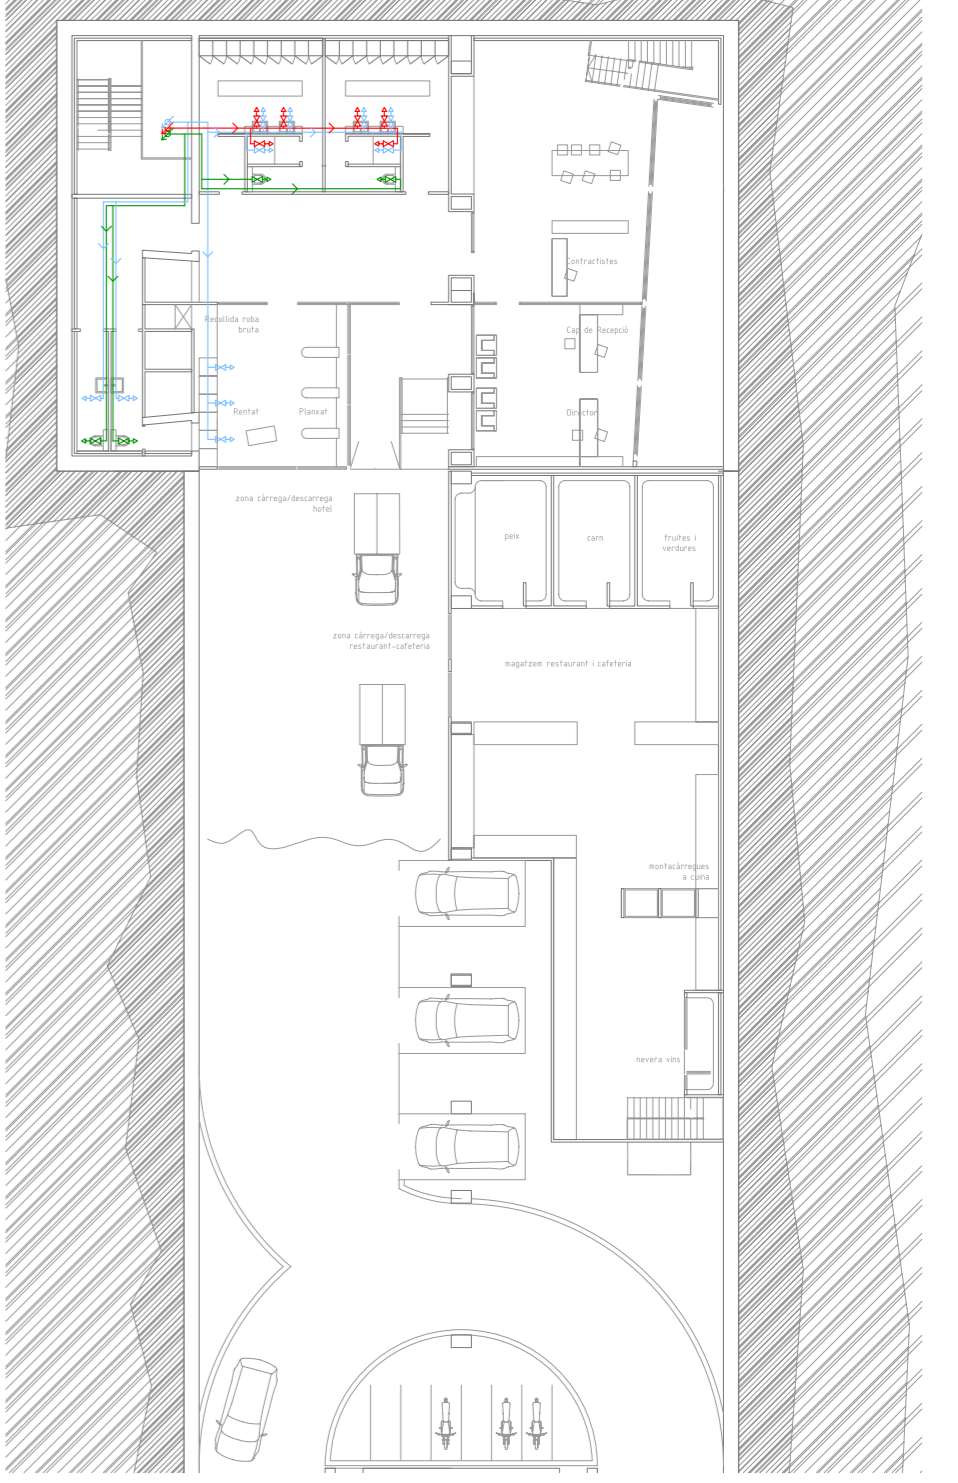


Planta Parking -2 i -3 Sanejament

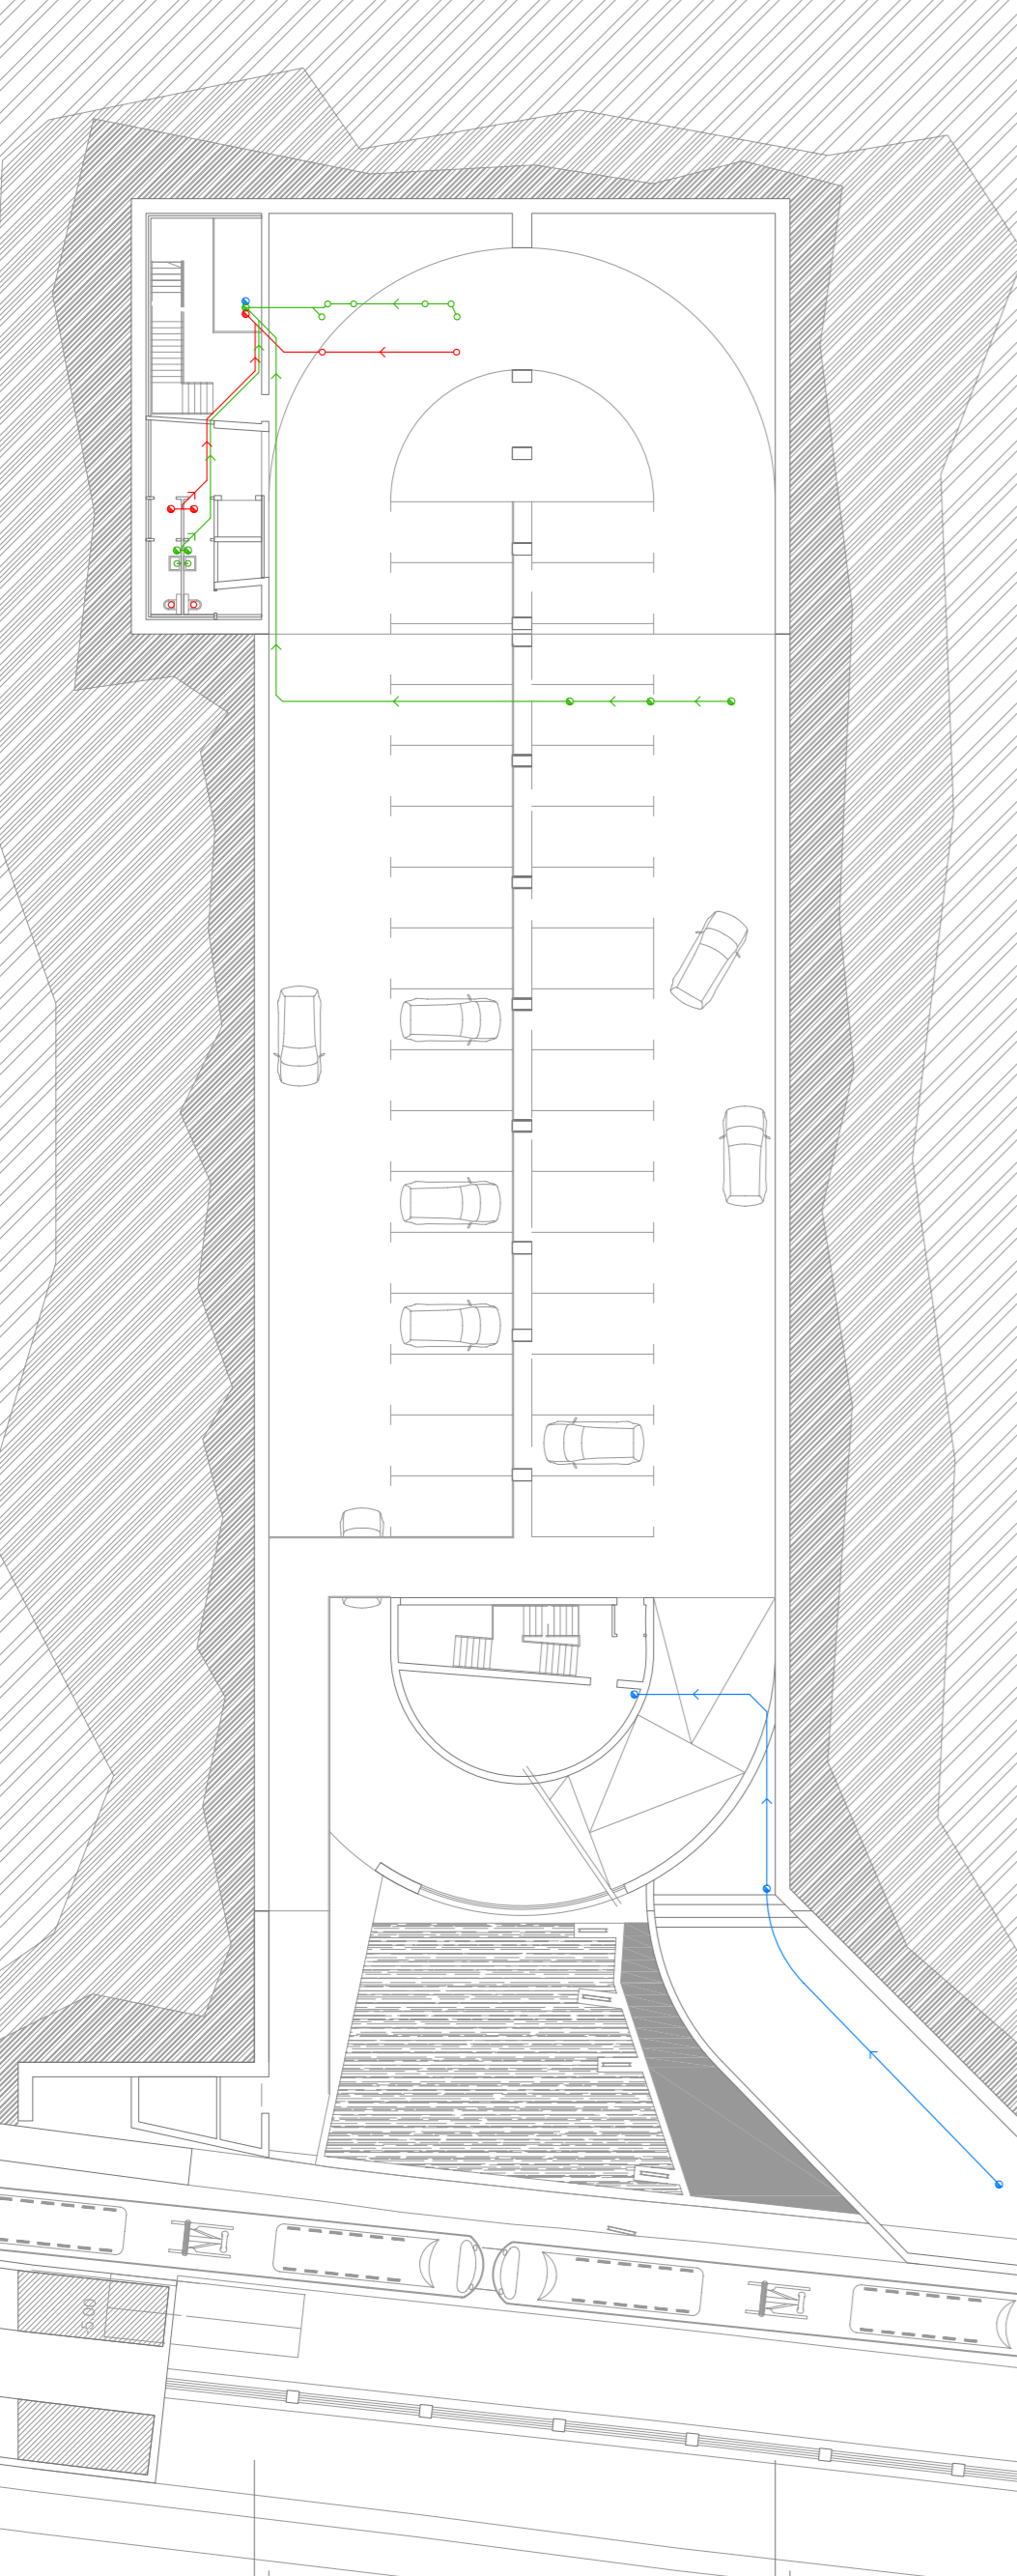


Planta Parking -3 i -4 Sanejament

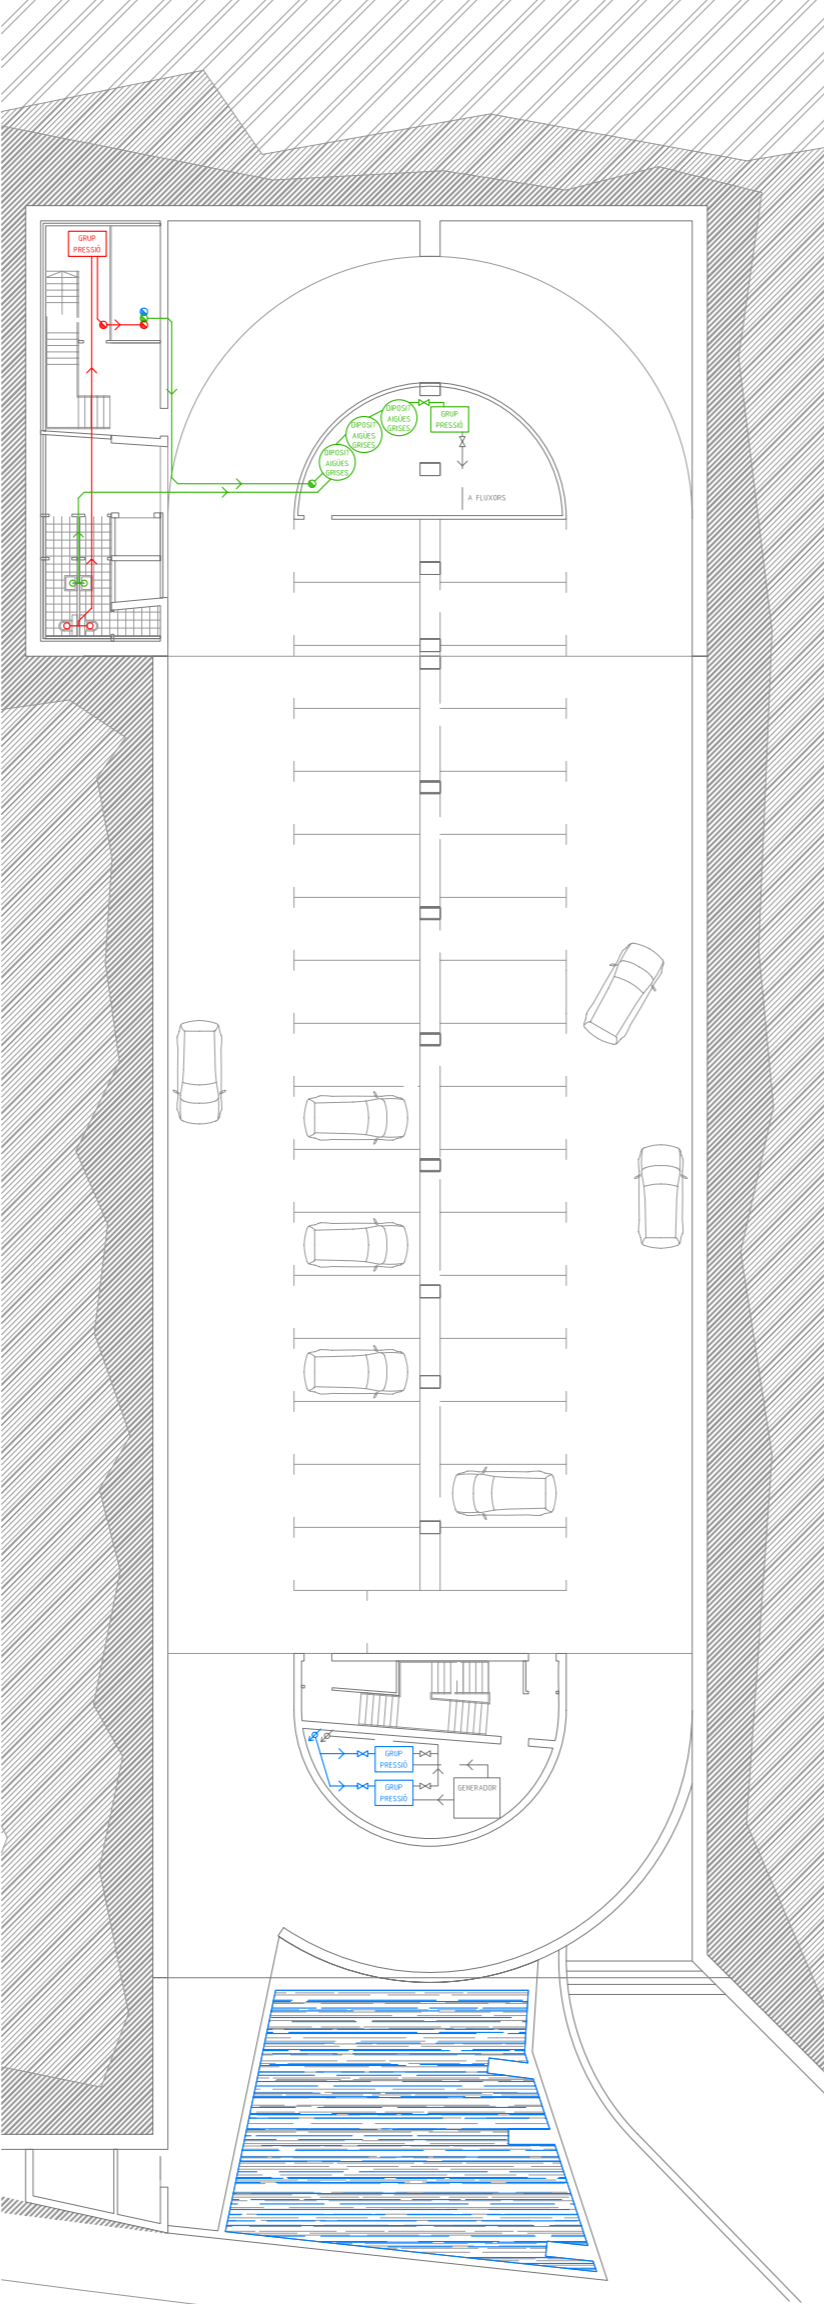


Planta Parking tipus Fontaneria

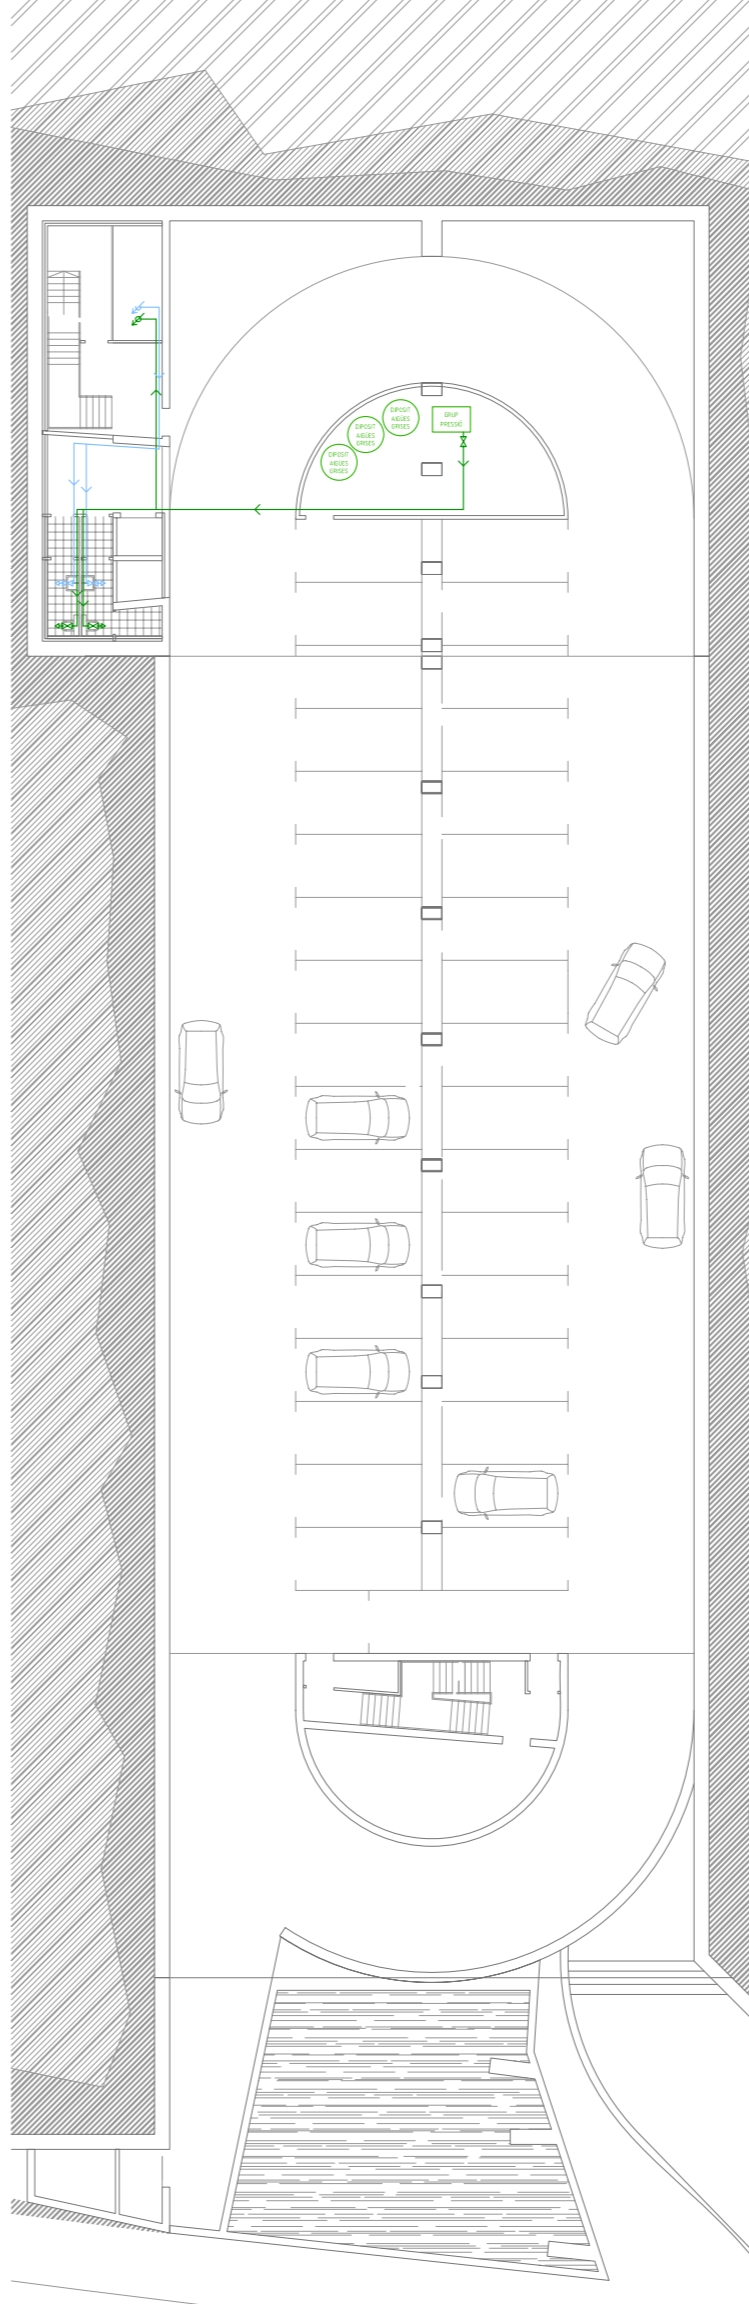

Esquema aprofitament d'aigües

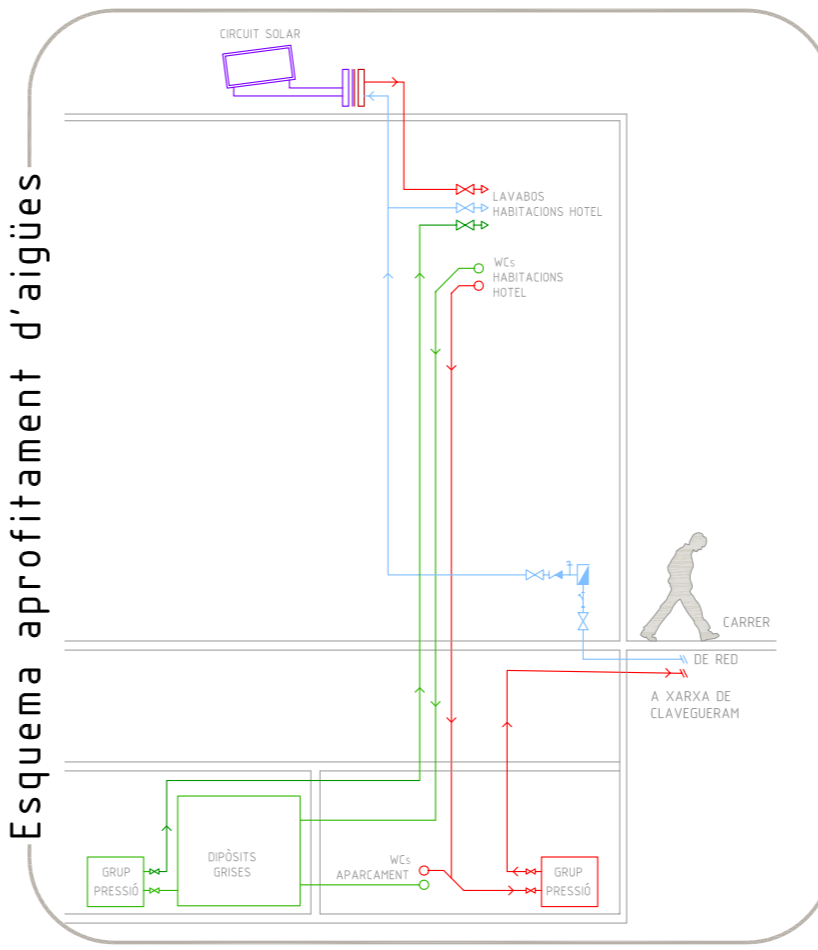

Esquema aprofitament d'aigües

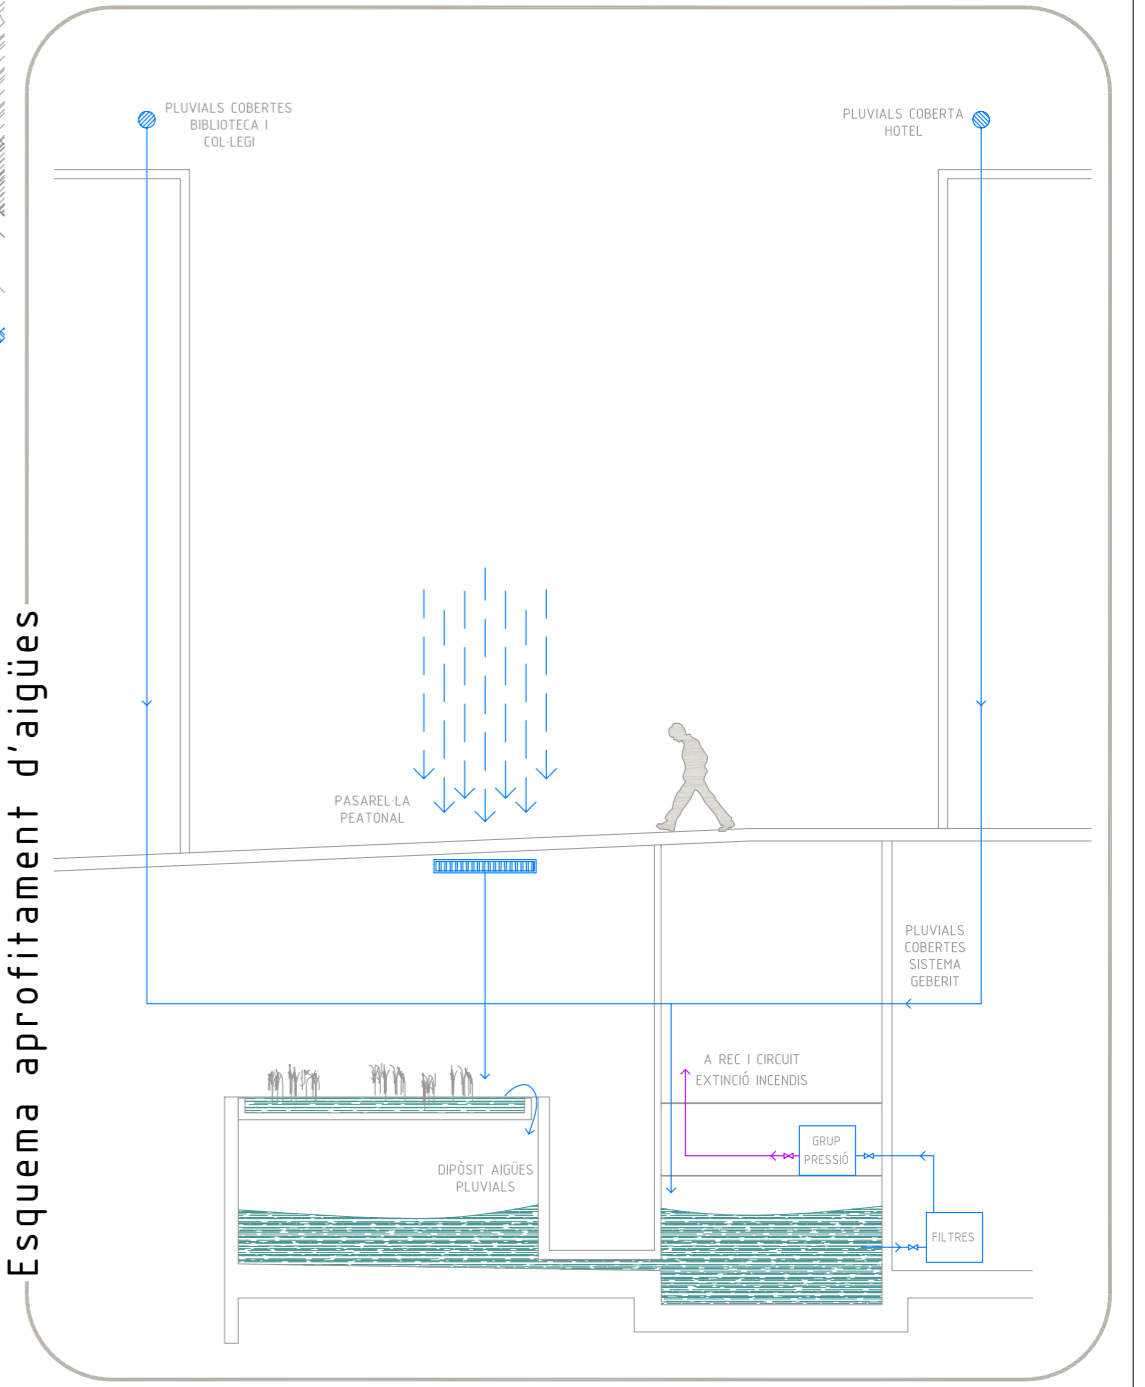

Llegenda sanejament

- CLAVEGUERÓ AIGÜES NEGRES
- - CLAVEGUERÓ AIGÜES NEGRES FALS SOSTRE
- CLAVEGUERÓ AIGÜES PLUVIALS
- - CLAVEGUERÓ AIGÜES PLUVIALS FALS SOSTRE
- CLAVEGUERÓ AIGÜES GRISES
- - CLAVEGUERÓ AIGÜES GRISES FALS SOSTRE
- BAIXANT AIGÜES NEGRES (N)
- BAIXANT AIGÜES PLUVIALS (P)
- BAIXANT GRISES (G)
- PUNT DE DESGUÀS
- △ CLAU DE PAS
- BONERA
- ▬ CANAL AMB REIXA EXTERIOR
- ↓↓↓↓ CAIGUDA LLIURE PLUVIALS
- △ SENTIT PENDENT COBERTES

Llegenda fontaneria

- RECORREGUT AIGUA FREDA
- - RECORREGUT AIGUA FREDA FALS SOSTRE
- RECORREGUT AIGUA CALENTA SANITÀRIA
- - RECORREGUT AIGUA CALENTA SANITÀRIA FALS SOSTRE
- RECORREGUT AIGUA FLUXORS
- - RECORREGUT AIGUA FLUXORS FALS SOSTRE
- RECORREGUT AIGUA CIRCUIT SOLAR
- DIPÒSIT AIGÜES GRISES PREFABRICAT
- GRUP PRESSIÓ
- ↑ TUB DE PUJADA A PLANTA SUPERIOR
- ↓ TUB DE BAIXADA A PLANTA INFERIOR
- △ AIXETA
- △ CLAU DE PAS
- △ SENTIT DE CIRCULACIÓ
- ACUMULADOR AIGUA PREESCALFADA 2500 LITRES
- ACUMULADOR AIGUA CALENT 60° 2500 LITRES
- PLACA SOLAR (PRODUCCIÓ ACS)
- ▬ INTERCANVIADOR CIRCUIT SOLAR