
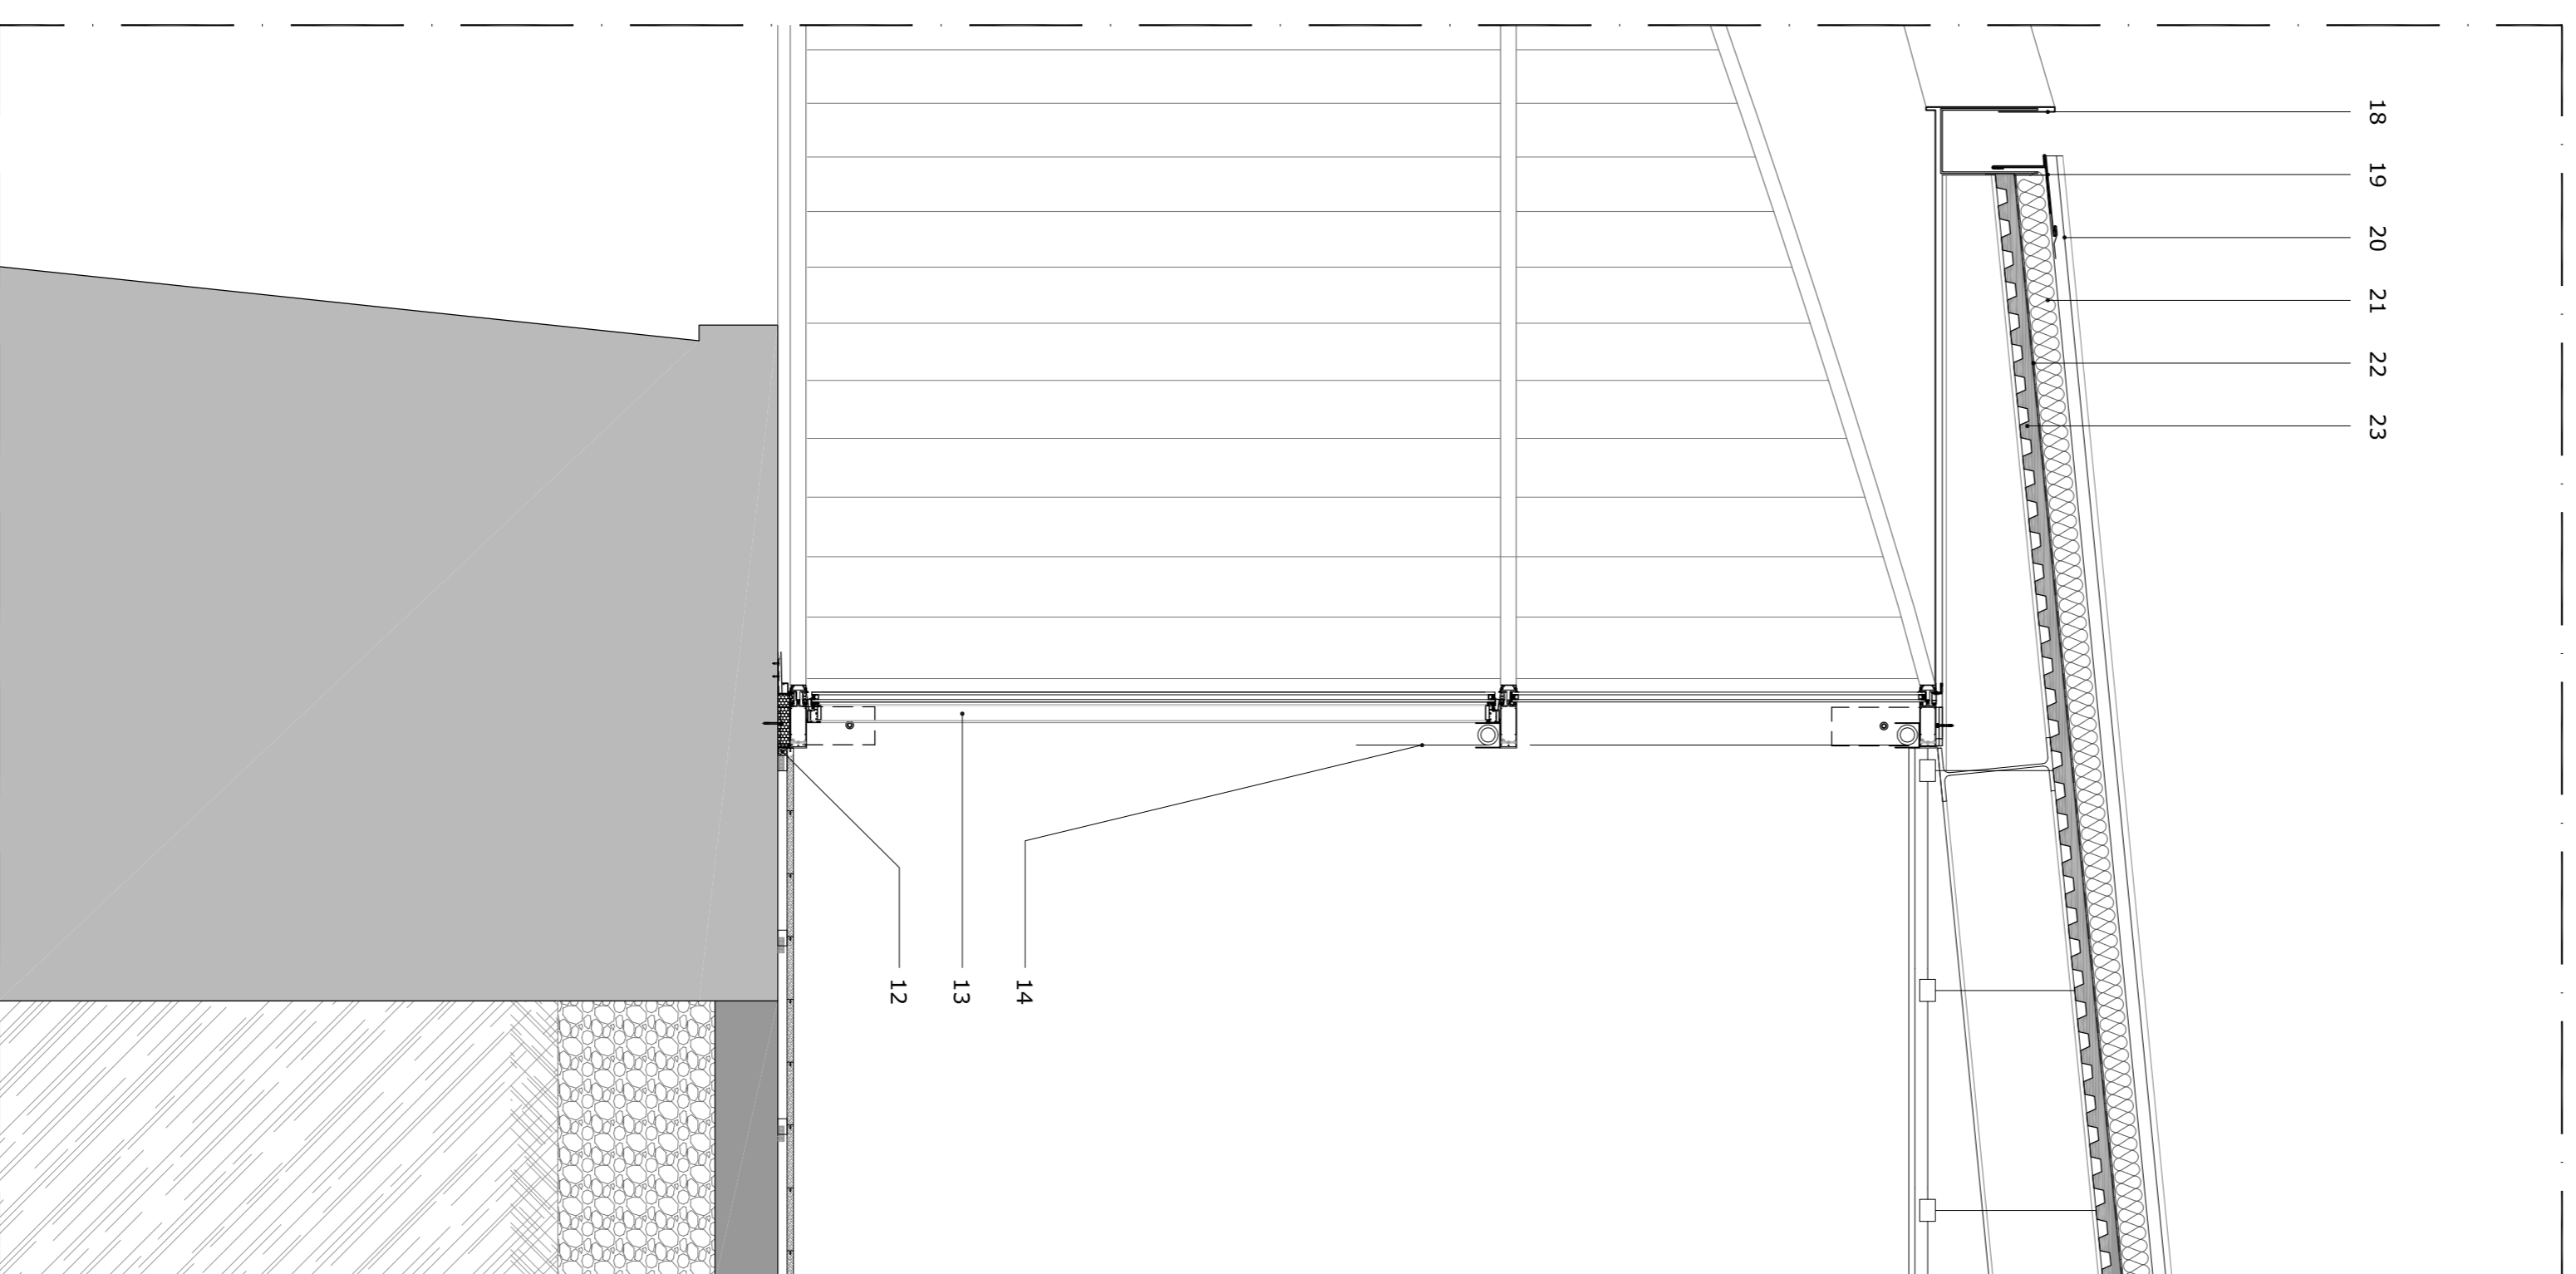
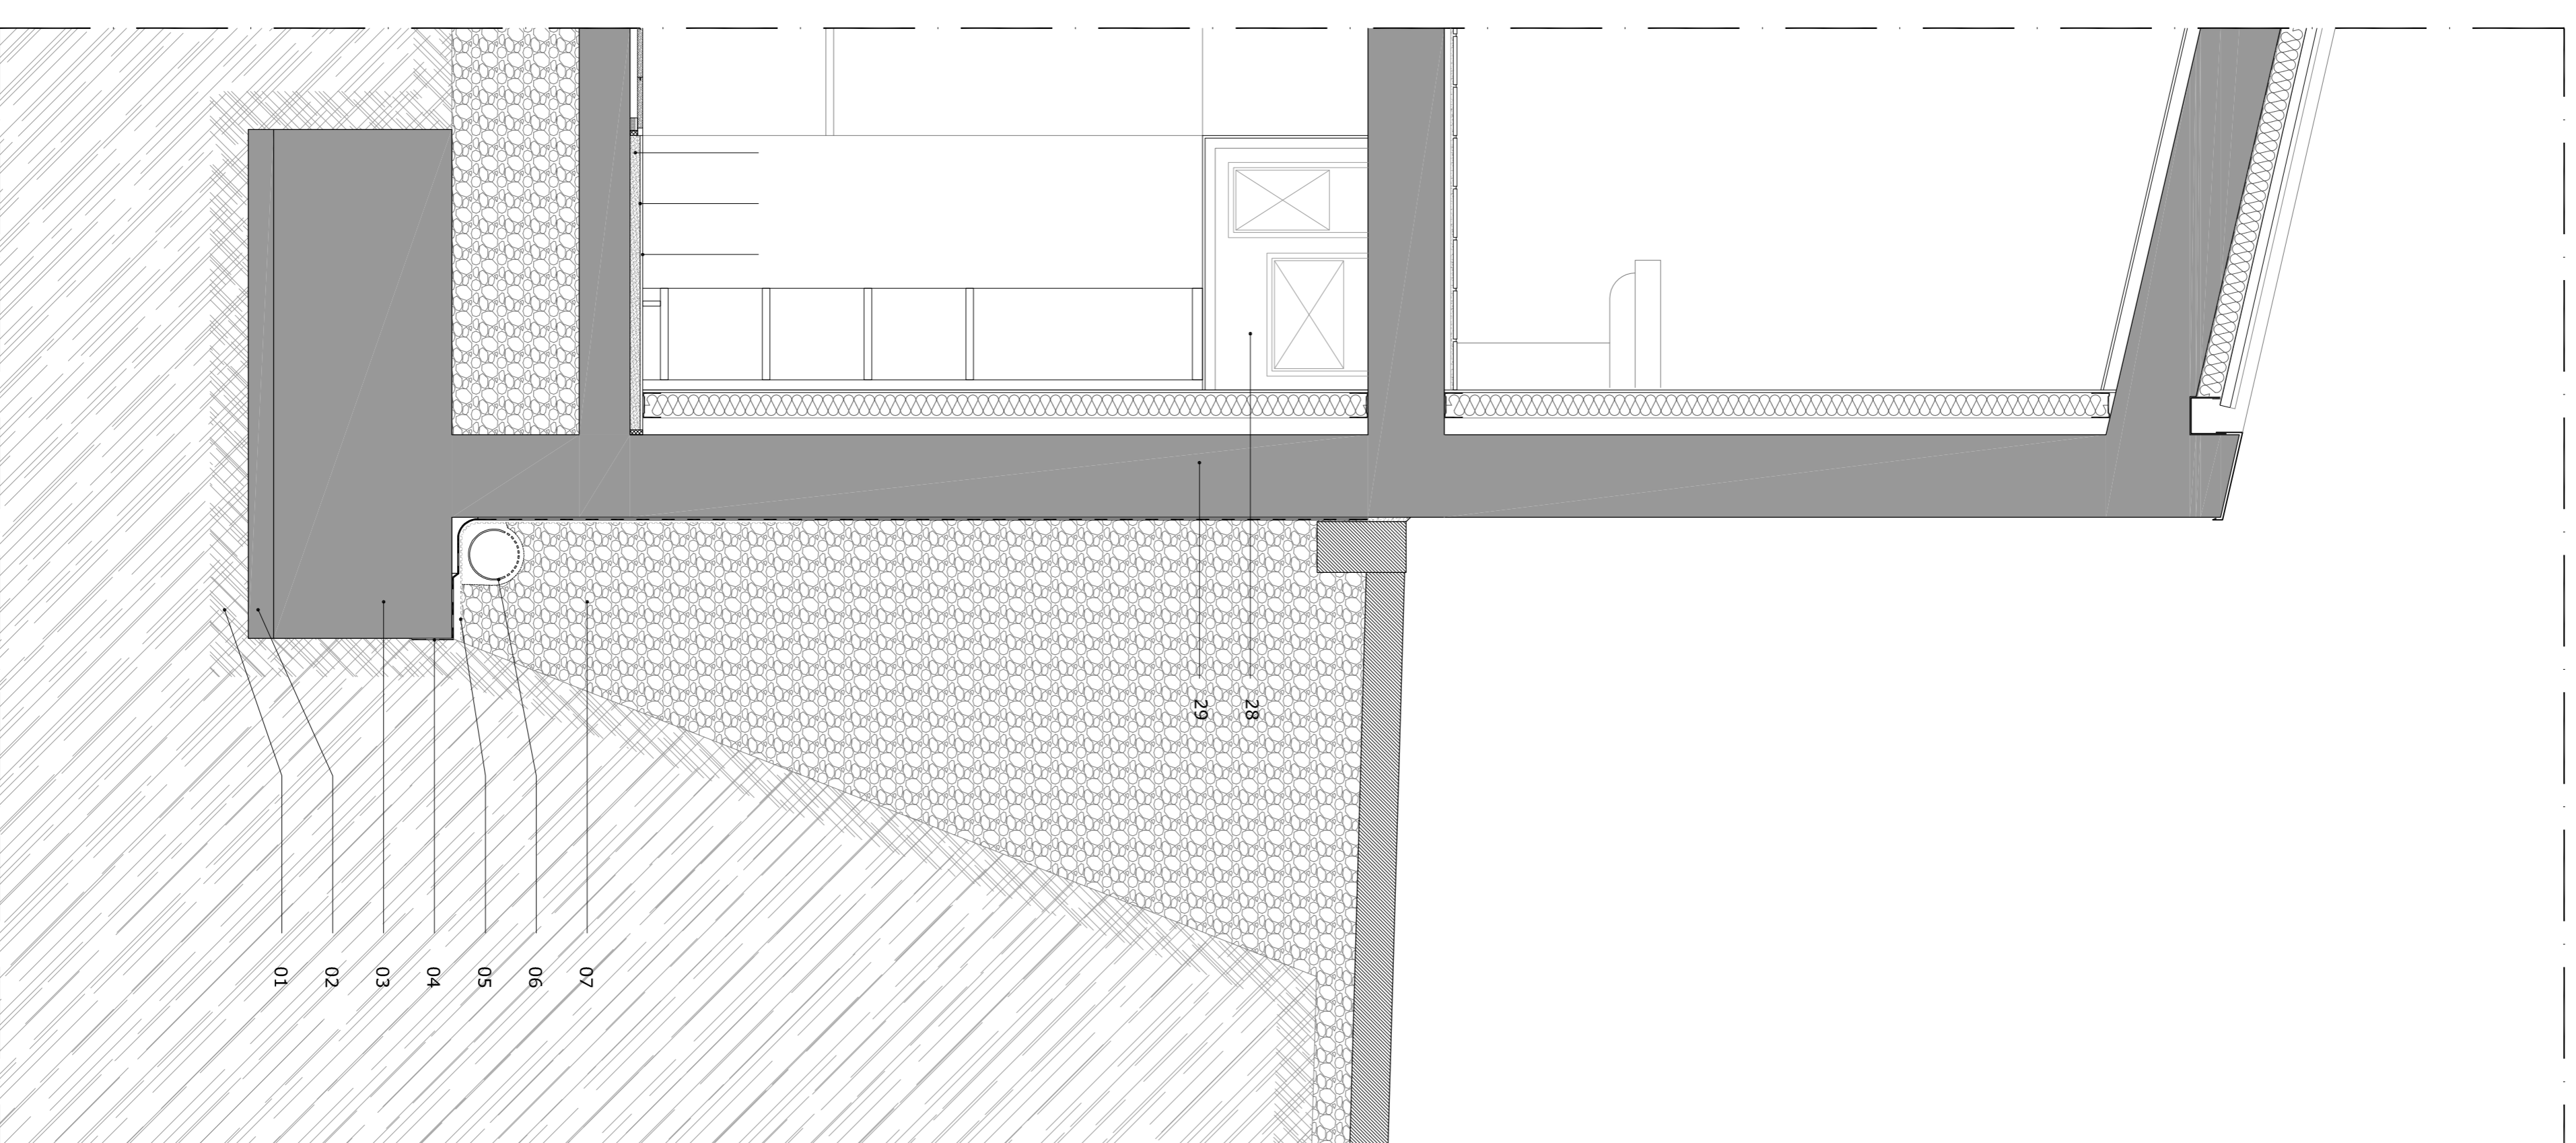


D.02

D.03

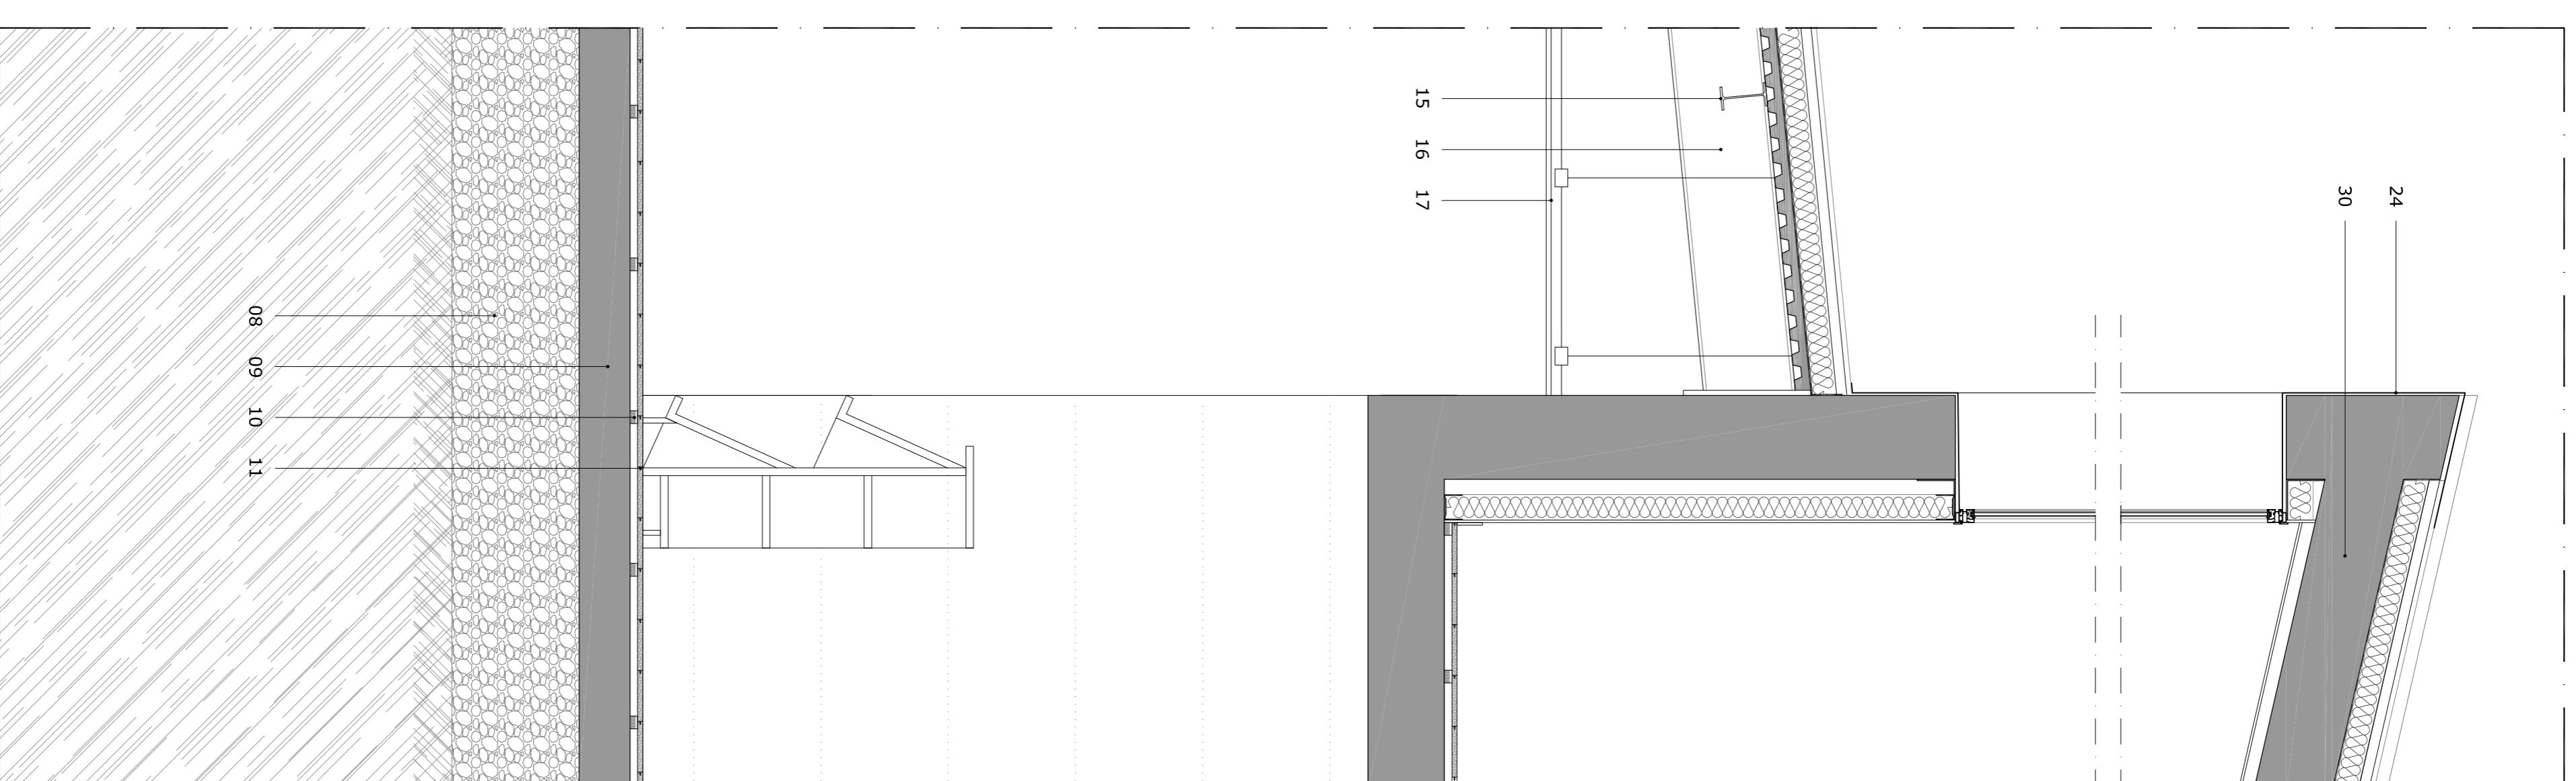

- 01 Terra compactada al 90 %
- 02 Capa de 10 cm de formigó de neteja
- 03 Sabata de formigó armat
- 04 Membrana impermeable
- 05 Làmina geotèxtil
- 06 Tub de drenatge de formigó porós
- 07 Grava
- 08 Emmacat de grava de 50 cm
- 09 Solera de formigó de 20 cm
- 10 Rastrells de fusta aïllants acústics
- 11 Paviment de parquet de fusta
- 12 Junta de poliestirè expandit de 2 cm
- 13 Mur cortina MECANO de Technal
- 14 Screen, 80 % de tupidesa
- 15 Biga IPE 180
- 16 Biga IPE 360
- 17 Fals sostre de guix
- 18 Formació de canaló de zinc
- 19 Acabat de coberta de xapa de zinc amb junta alçada
- 20 Xapa de zinc preparada amb junta alçada
- 21 Planxa d'aïllament tèrmic de 10 cm
- 22 Barreia de vapor
- 23 Xapa col·laborant e: 10 cm, reple de formigó
- 24 Remat de xapa plegada de zinc
- 25 Morter de regularització
- 26 Capa de pintura
- 27 Paviment continu de resines
- 28 Pas d'instal·lacions
- 29 Mur estructural de formigó armat, acabat vist
- 30 Llosa estructural e: 40 cm

D.01

D.02

D.03

