
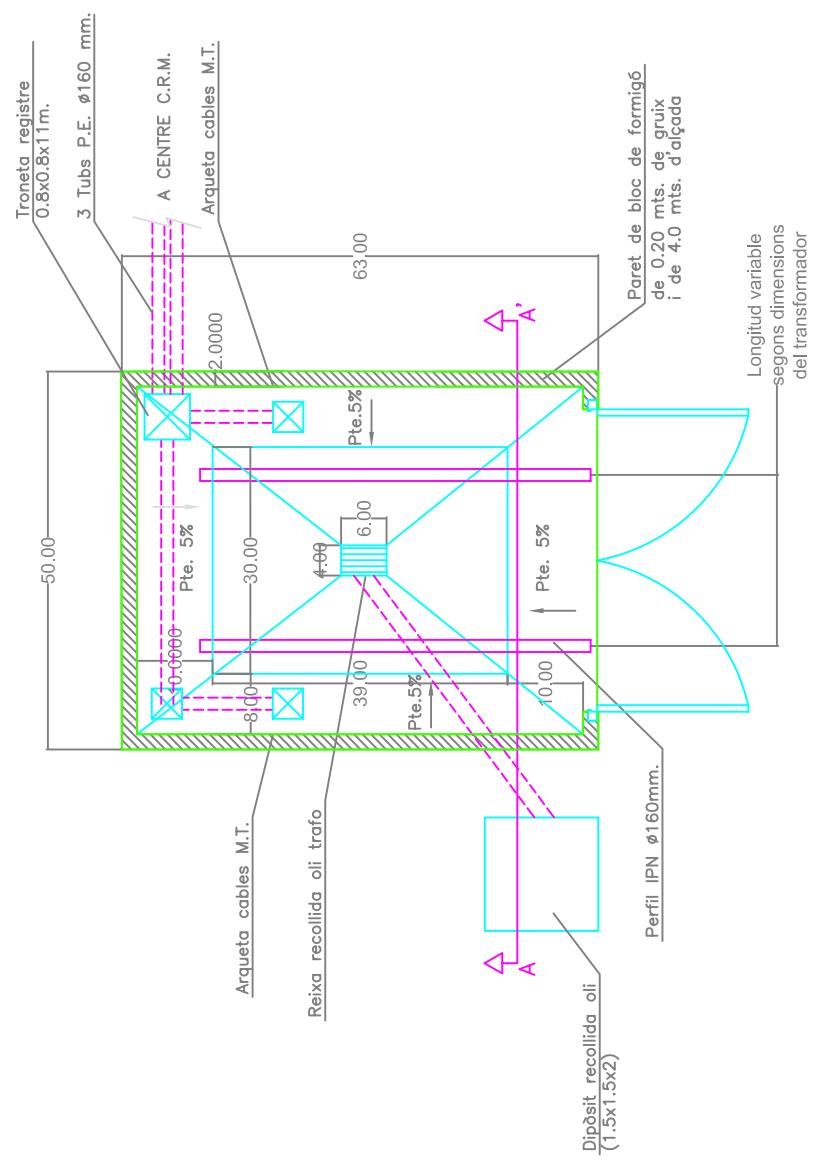



PLANTA

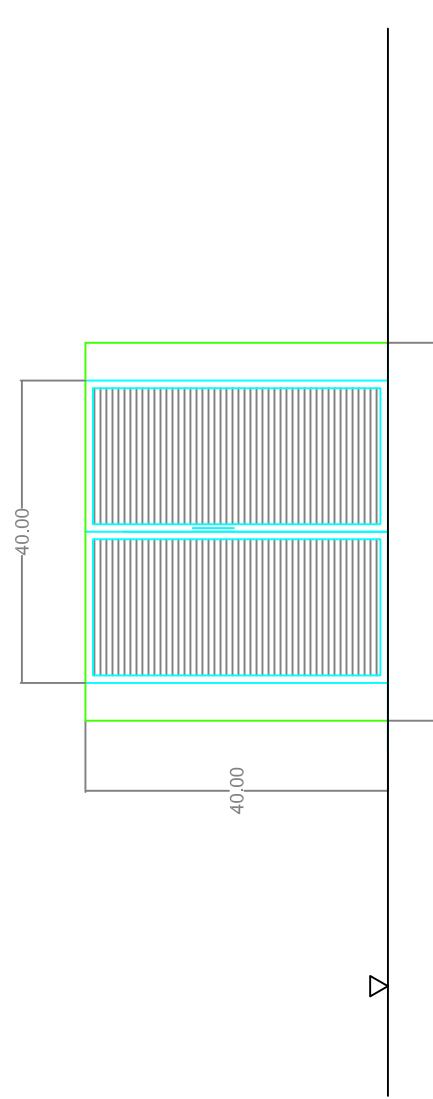


ALÇAT

DETALL 1:
DETALL CONSTRUCCIÓ TAPA DIPÒSIT OLI.


TAPA

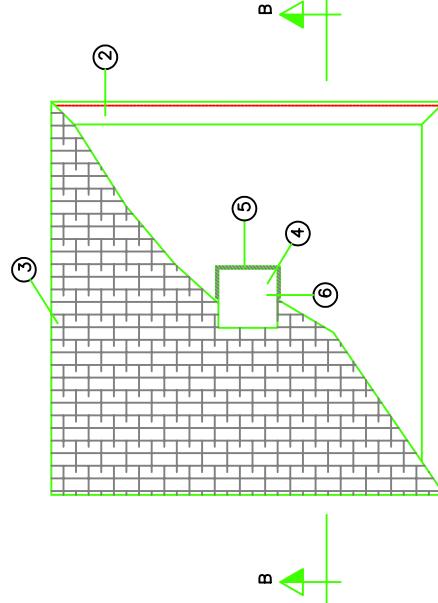

MARC

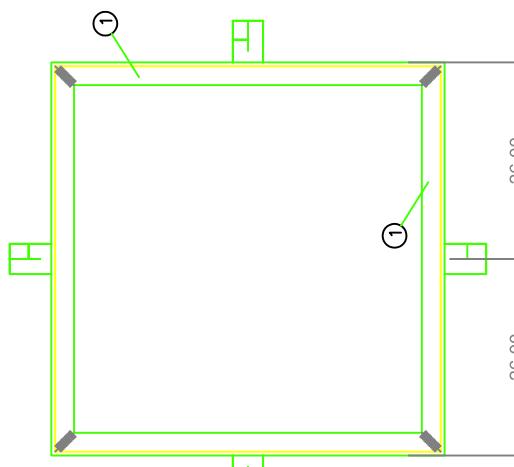

SECCIÓ B-B

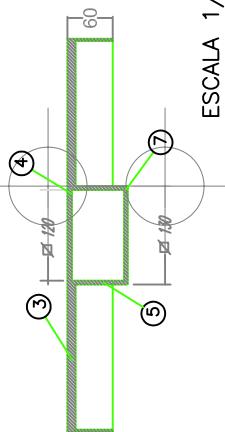

ESCALA 1/10



NOTA:
(*)-DISTÀNCIA SEGONS TRAFÓ
A INSTALAR.

TÍTOL DEL PROJECTE:	PROJECTE DE LES INSTAL·LACIONS ELÈCTRIQUES PER A L'EXECUCIÓ D'UNA OBRA DE CONSTRUCCIÓ D'UN TÚNEL AMB MÀQUINA TUNELADORA		
---------------------	--	--	--