


FERM BITUMINÓS

- Aparcament i voravia (amb zones colorejades)
- Carril cotxes i carretera (sense colorejar)

- FERM flexible per a freqüència mitjana de trànsit pesat.

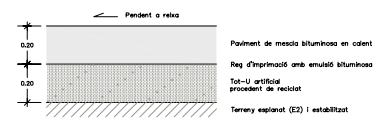


LLAMBORDES DE FORMIGÓ

- Límits davant edificis
- Zona d'escalfament d'accés a les pistes de tenis.
- Camí de la pista de tir al plat
- Zona de públic i espera de pista de tir amb arc

Llamborda Palma i Palma x2


- Paviment de peces de formigó semisec i pretensat de color baix col·locat sobre llit de sorra.
- En els límits d'aquest paviment amb la gespa s'utilitzarà la llamborda palma x2 intercalada amb gespa.

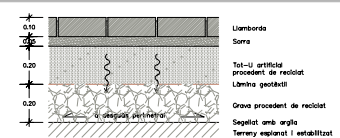

PAVIMENT DE FORMIGÓ

- Passera (nivell superior públic)
- Paviment zona de bany (acabat ratllat, antilliscant)

- Paviment de formigó amb additius colorants, fibres minerals aplicades in situ per evitar fissures de retracció plàstica del formigó i malla d'acer electrosoldada per donar resistència a la flexotracció.

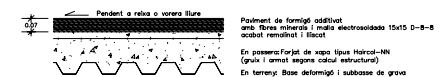


PAVIMENT SINTÈTIC

- Pista d'atletisme
- Pistes de tenis
- Zona d'espera de tiradors a les pistes de tir

Paviment sintètic bicapa aplicat en obra, amb un gruix mig de 13mm constituït per:


- Base composta per aglomerat de grànuls de caucho negre de granulometria adequada i poliuretà monocomponent, aplicat en obra amb esparsidora especial.
- Capa de segellat, formada per masilles poliuretàniques monocomponents.
- Capa d'acabat, obtinguda mitjançant l'escampada de resines poliuretàniques colorejades i posterior llençament de grànuls d'EPDM de granulometria 1,5/4,5 mm.

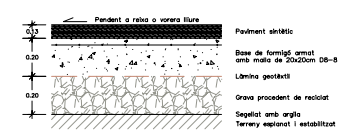

PAVIMENT DE SAULÓ

- Camí de vianants sobre pistes
- Camí de carena

Sauló cribat i compactat
 - Mescla de sorra que té origen en la meteorització del granit

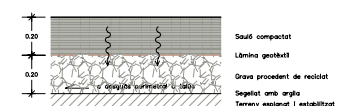

GESPA DE BAIX CONSUM HÍDRIC

- Zona de bany
- Zona interior de les pistes esportives
- Cobertes d'edificis (enjardinades)




Detall coberta edificis

Capa del sistema:


- Sapells
- Banyes de esparit
- Ajuda de drenatge
- Impervialització
- Reservori de drenatge
- Capa de drenatge
- Capa de protecció
- Capa de drenatge
- Capa de drenatge

Gespa Zoysia jaonica
 - Gespa compacta, túpida, de fulla fina i color verd clar. Només s'ha de regar un cop a la setmana, és poc atacada per fongs i insectes. El seu creixement és horitzontal i no deixa espai per les males herbes. Suporta temperatures de fins a -12°C.

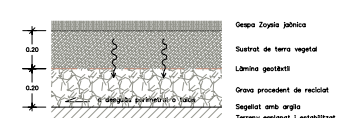

LÍMITS DE PAVIMENTS

- Límit entre camins i talussos
- Límit entre talussos
- Límit entre talussos i paviments
- Límit: carretera, pistes de tir

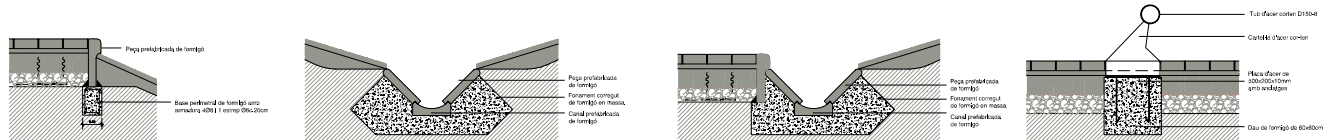

PAVIMENTS

ORDENACIÓ I EQUIPAMENTS DEL PARC DEL TERRAL A LA SERRA DE COLLSEROLA

Escala: 1:1000 (planta) 1:20 (detalls)