

escola municipal música TV de Puig-Reig local polifònica de Puig-Reig museu de la Colònia Vidal Biblioteca Guillem de Berguà Teatre de l'Ateneu de Manresa Carrilet Teatre Sala de la Creu (exposicions)

Diputació Barcelona xarxa de municipis

Associació de Professionals de la Música de Catalunya








GRUP FOCUS

LA PORTADA LP'09 DANSA 6-21.03

canaries in the coal mine

Generalitat de Catalunya www.gencat.cat

xarxa de residències i col·lectius interessats

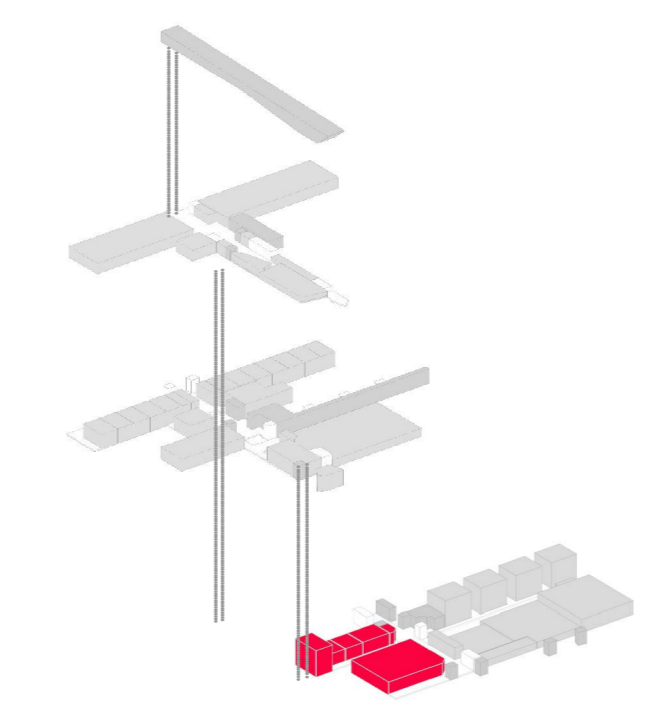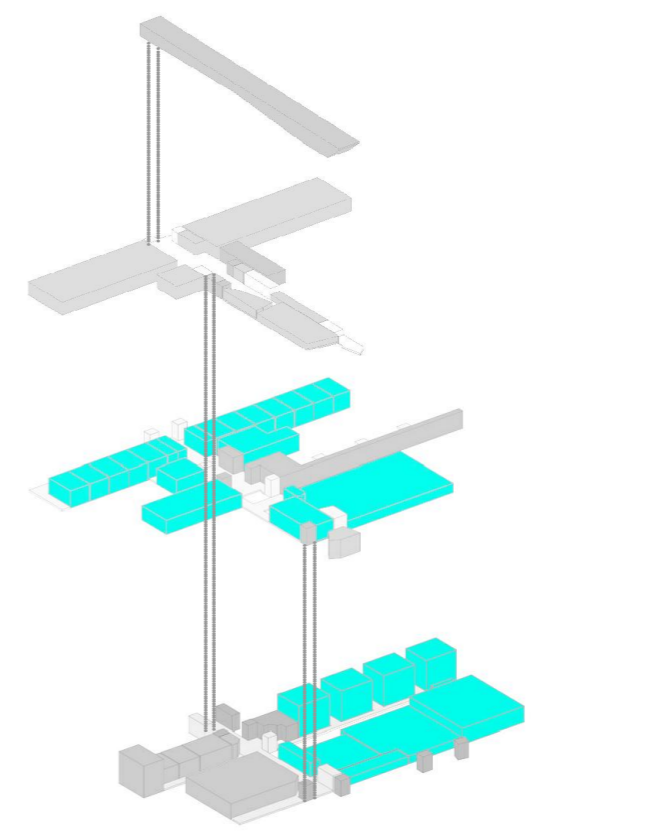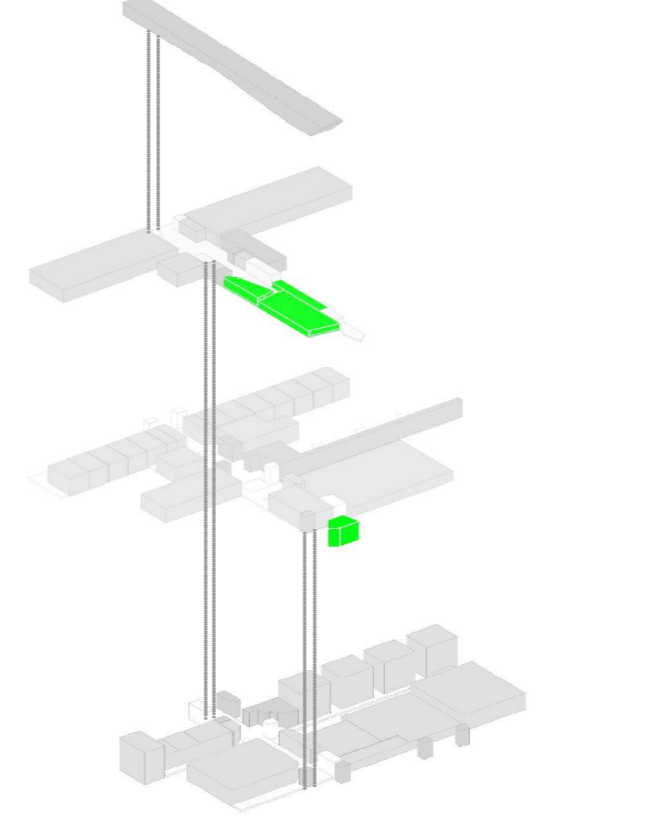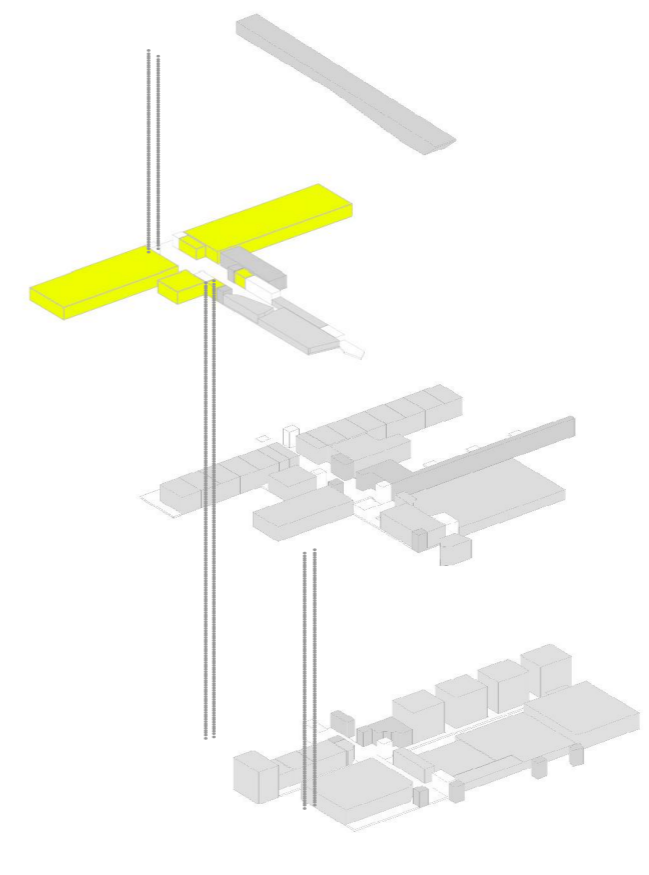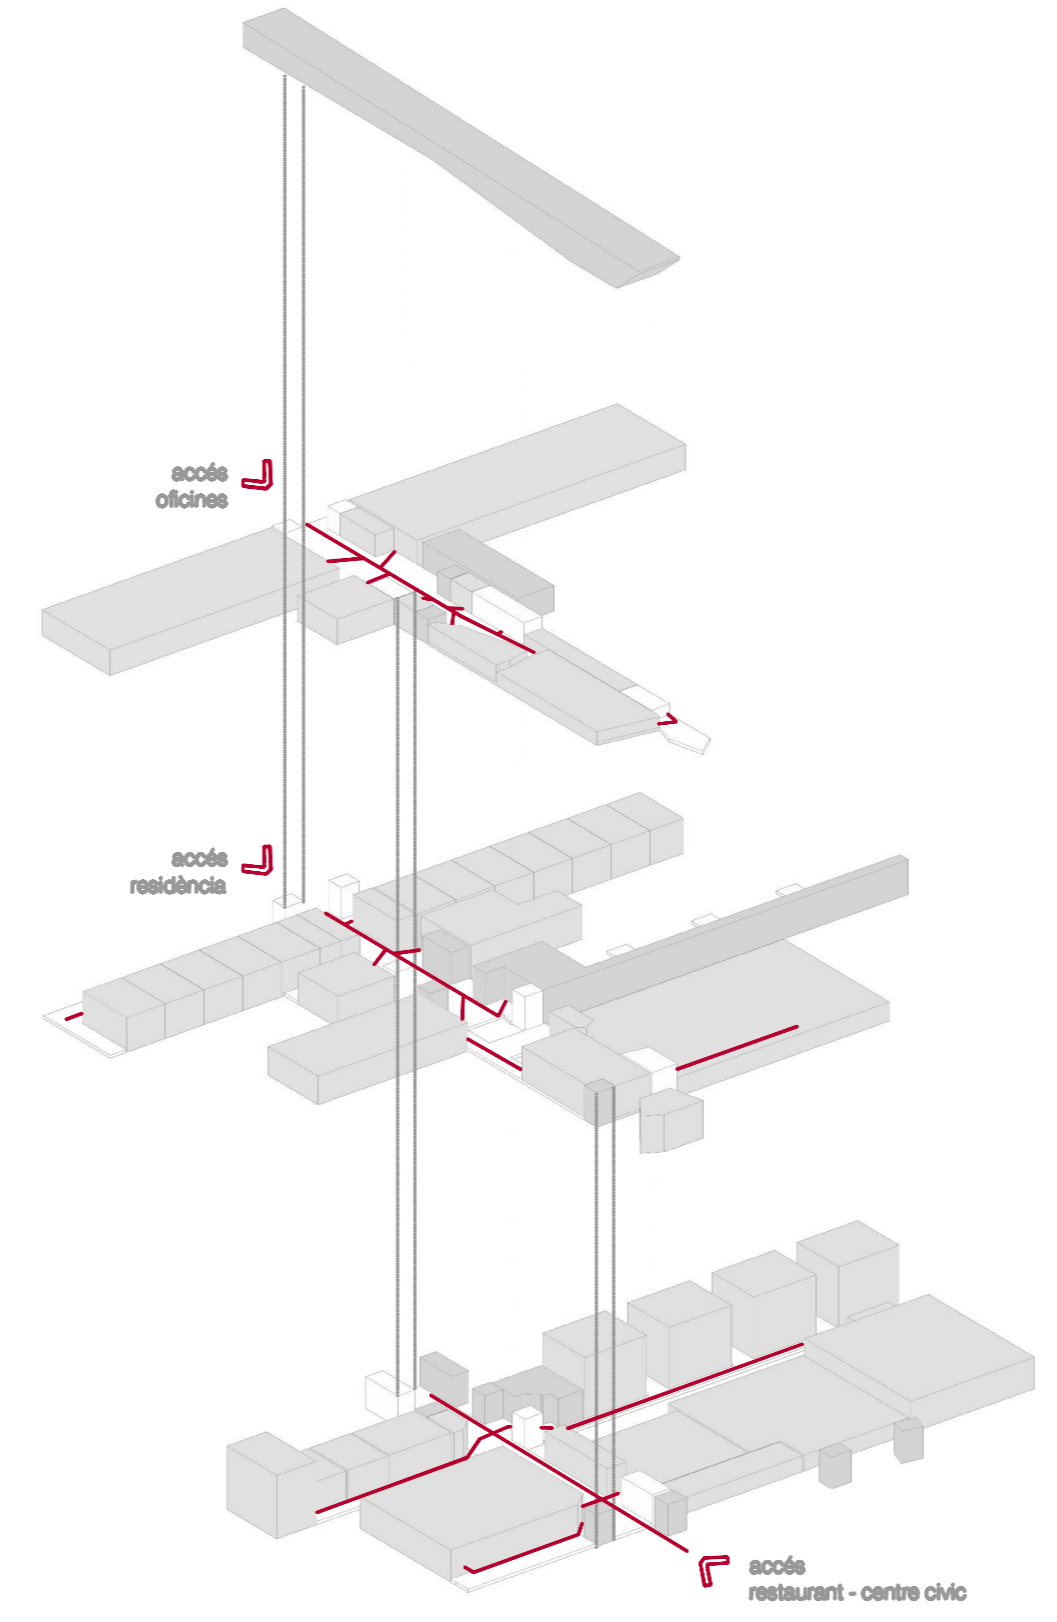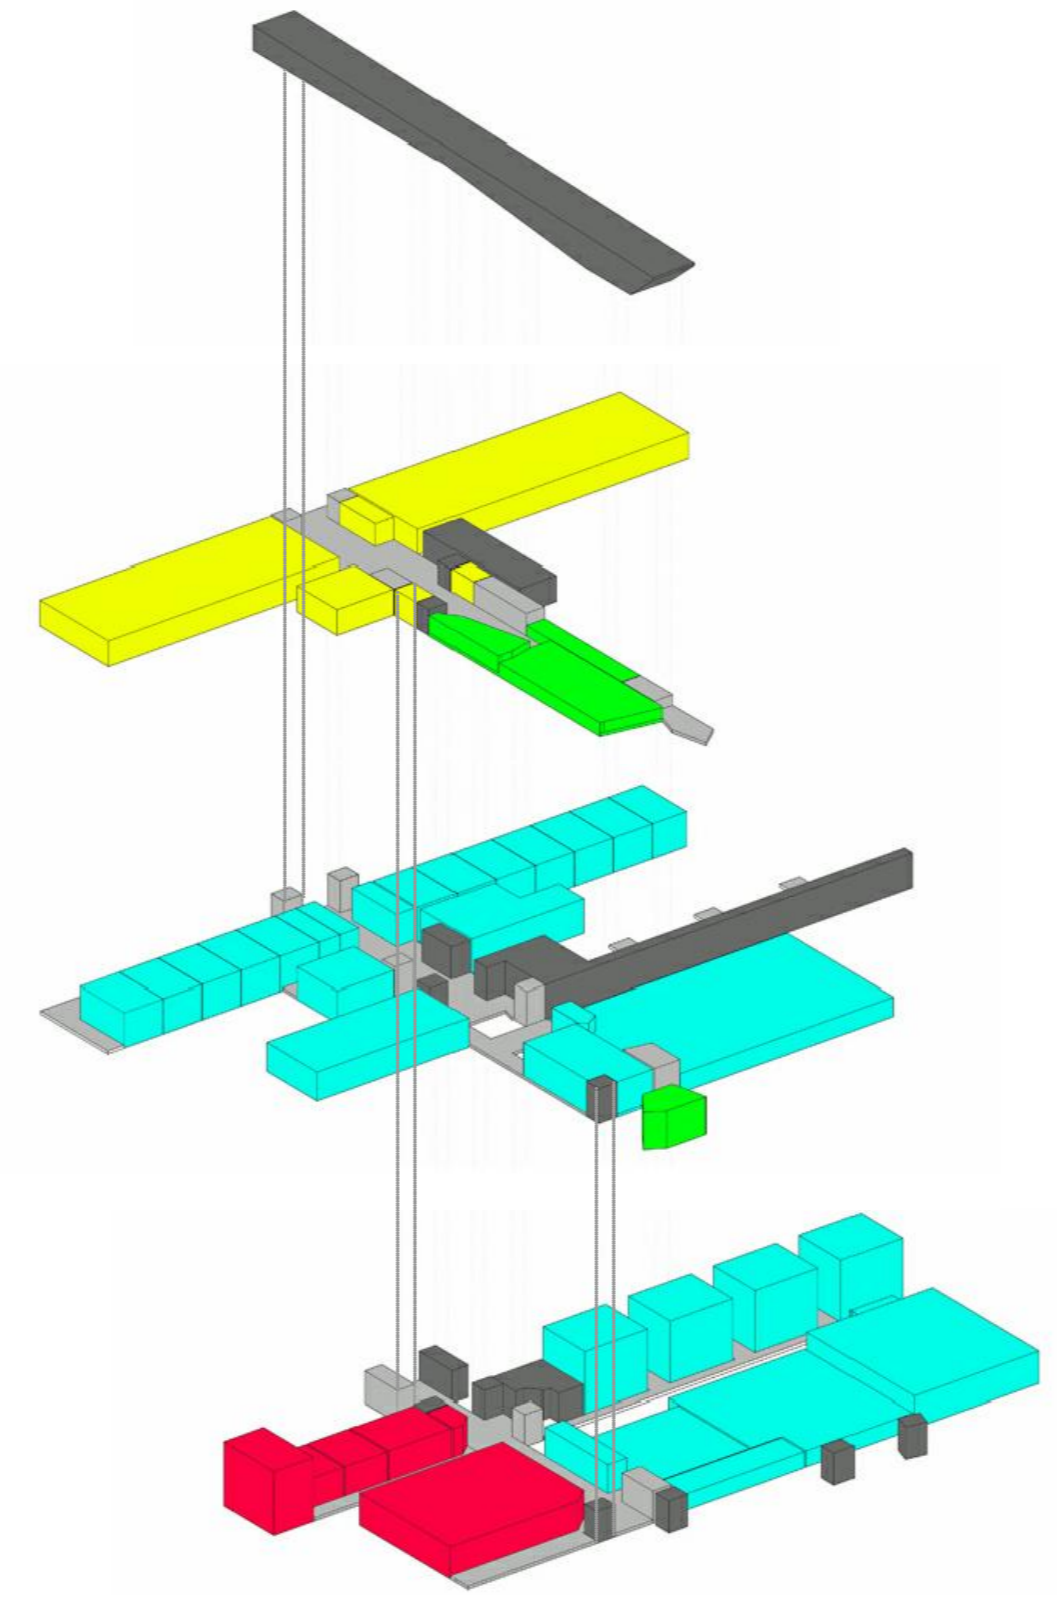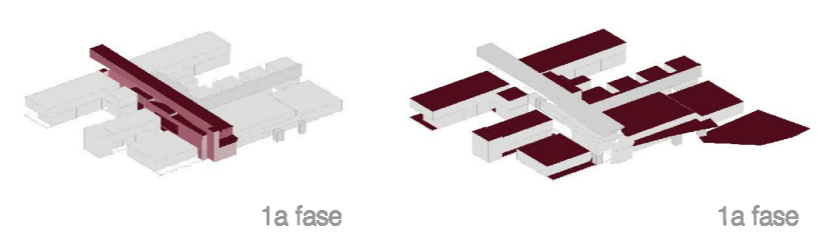

sup. actual fàbrica	10.015m ²
sup. rehabilitació 1a fase	3380m ²
pB	1199m ²
p1	1899m ²
p2	813m ²
sup. rehabilitació 2a fase	7525m ²
sup. obra nova	10000m ²

oficines	2010m ²
O1.- hall	180.7m ²
O2.- secretaria-reprografia	22.4m ²
O3.- serveis	19.7m ²
O4.- office	64.7m ²
O6.- sala d'espera	41.1m ²
O8.- neteja	7m ²
O9.- accés	38m ²
O10.- oficines	1082m ²
O11.- instal·leccions	22.4m ²
O11.- sala relax	92.1m ²

restaurant	716.8m ²
RE accés	15.2m ²
RE2.- terrassa	210.8m ²
RE3.- despatx direcció	14.7m ²
RE4.- cafeteria	4.8m ²
RE5.- rebost	12.7m ²
RE8.- serveis	29.3m ²
RE7.- sala	258.4m ²
RE8.- cuina	44.9m ²
RE9.- recepció	22.4m ²
RE10.- pas	15.4m ²
RE11.- cambra freda	10m ²
RE12.- pas serveis tècnics	200.8m ²
RE13.- bar	67.2m ²

residència	7337.82m ²
R0.- accés	135.7m ²
R00.- plataforma escènica	425m ²
R1.- hall	38.6m ²
R2.- recepció	17.3m ²
R3.- bogareria	18.4m ²
R4.- serveis homes	10.6m ²
R5.- serveis dones	9.8m ²
R6.- living	77.4m ²
R7.- area neteja	11.4m ²
R8.- vestuari dones	25m ²
R9.- vestuari homes	29m ²
R10.- multimèdia	129.8m ²
R11.- il·luminació	217.6m ²
R12.- eo	138.8m ²
R13.- galeria-sala exposicions	691.2m ²
R14.- magatzem	119m ²
R15.- serveis	16.6m ²
R16.- àrees tècniques	471m ²
R17.- direcció	19.7m ²
R18.- terrassa	111.9m ²
R19.- office	61.7m ²
R20.- taller d'espert	78.7m ²
R21.- magatzem	33.4m ²
R22.- lab-meet 1	78.7m ²
R23.- taller disseny de vestuari	78.7m ²
R20.- taller d'espert	78.7m ²
R21.- magatzem	33.4m ²
R22.- lab-meet 1	78.7m ²
R23.- taller disseny de vestuari	78.7m ²
R24.- magatzem	78.7m ²
R25.- lab-meet 2	78.7m ²
R26.- taller de confecció	78.7m ²
R28.- fusteria	163.1m ²
R27.- taller d'escenografia	195.8m ²
R28.- maquetaria-foneria	195.8m ²
R29.- tarimes i carros	622m ²
R30.- biblioteca	165.8m ²
R31.- sala de reunions	97m ²
R32.- interpretació i direcció	195.7m ²
R33.- teatre-estudi	1068.2m ²
R34.- projeccions	134.22m ²
R35.- densa-black box 1	119m ²
R36.- densa-black box 2	119m ²
R37.- densa-black box 3	119m ²
R38.- densa-black box 4	119m ²
R39.- wc	16.8m ²
R40.- assaig ciro-marionetes	330m ²
R41.- escalfament	127m ²
R42.- pas	299m ²

centre social	1228.2m ²
C1.- hall	211.7m ²
C2.- taller de màscara	70m ²
C3.- taller de maquillatge	70m ²
C4.- taller de gegants	80.7m ²
C6.- sala d'espera	41.1m ²
C8.- taller instrumental	108.7m ²
C9.- sala polivalent	838m ²
C10.- serveis dones	7m ²
C10.- serveis homes	17m ²