




la passarel·la d'accés arriba a la planta superior del nou volum, oficines i restaurant mirador

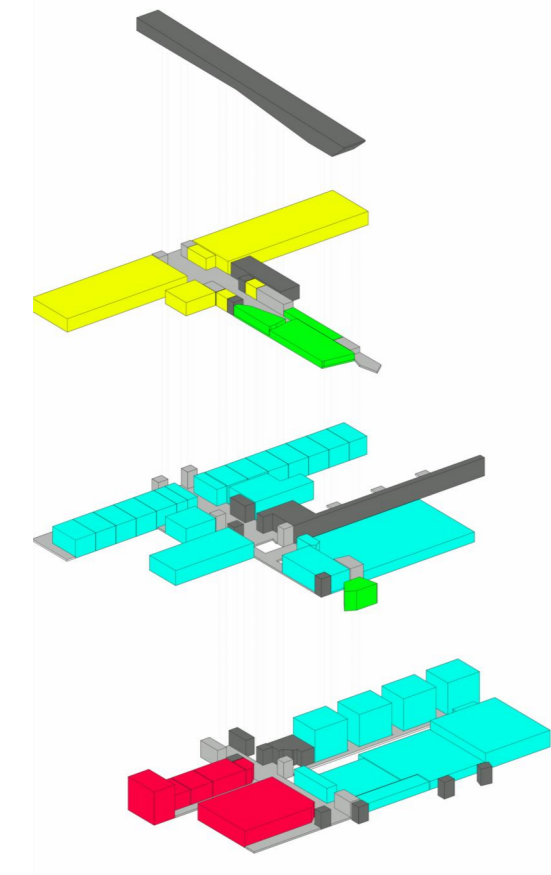




oficines	2010m2
O1.- hall	180.7m2
O2.- secretaria-reprografia	22.4m2
O3.- serveis	19.7m2
O4.- oficina	64.7m2
O5.- sala d'espera	41.1m2
O6.- neteja	7m2
O8.- accés	38m2
O10.- oficines	1682m2
O11.- instal·lacions	22.4m2
O11.- sala relax	82.1m2
restaurant	716.6m2
RE accés	16.2m2
RE2.- terrassa	210.9m2
RE3.- despach director	14.7m2
RE4.- cafeteria	4.8m2
RE5.- rebost	12.7m2
RE6.- serveis	29.3m2
RE7.- sala	298.4m2
RE8.- cuina	44.9m2
RE9.- recepció	22.4m2
RE10.- pas	15.4m2
RE11.- cambra freda	10m2
RE12.- pas serveis tècnics	200.8m2
RE13.- bar	67.2m2

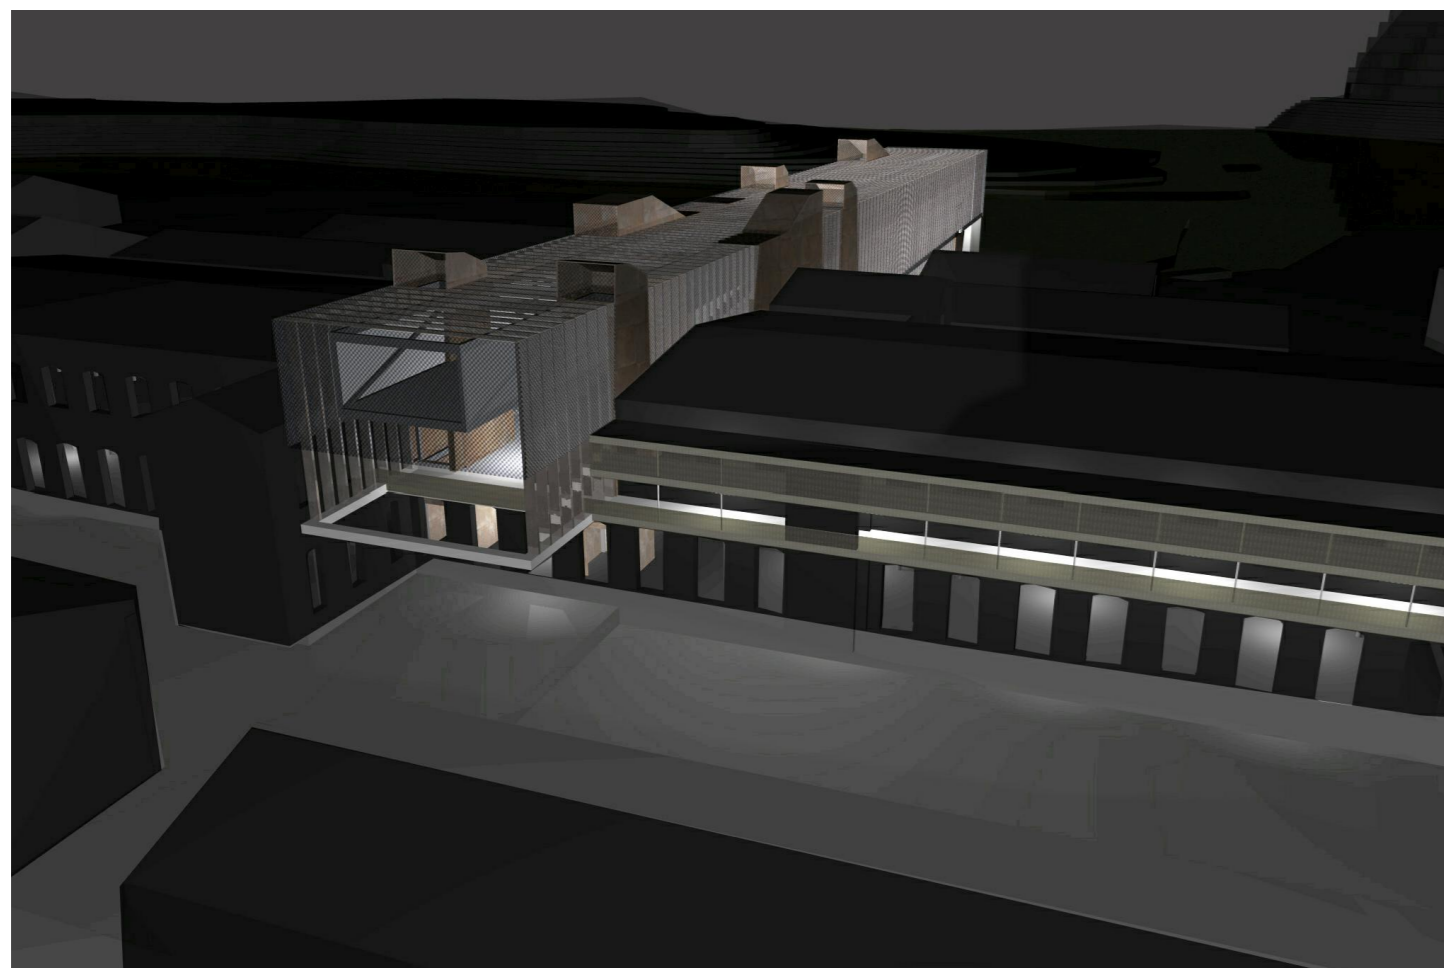

planta accés colònia
e:1/500

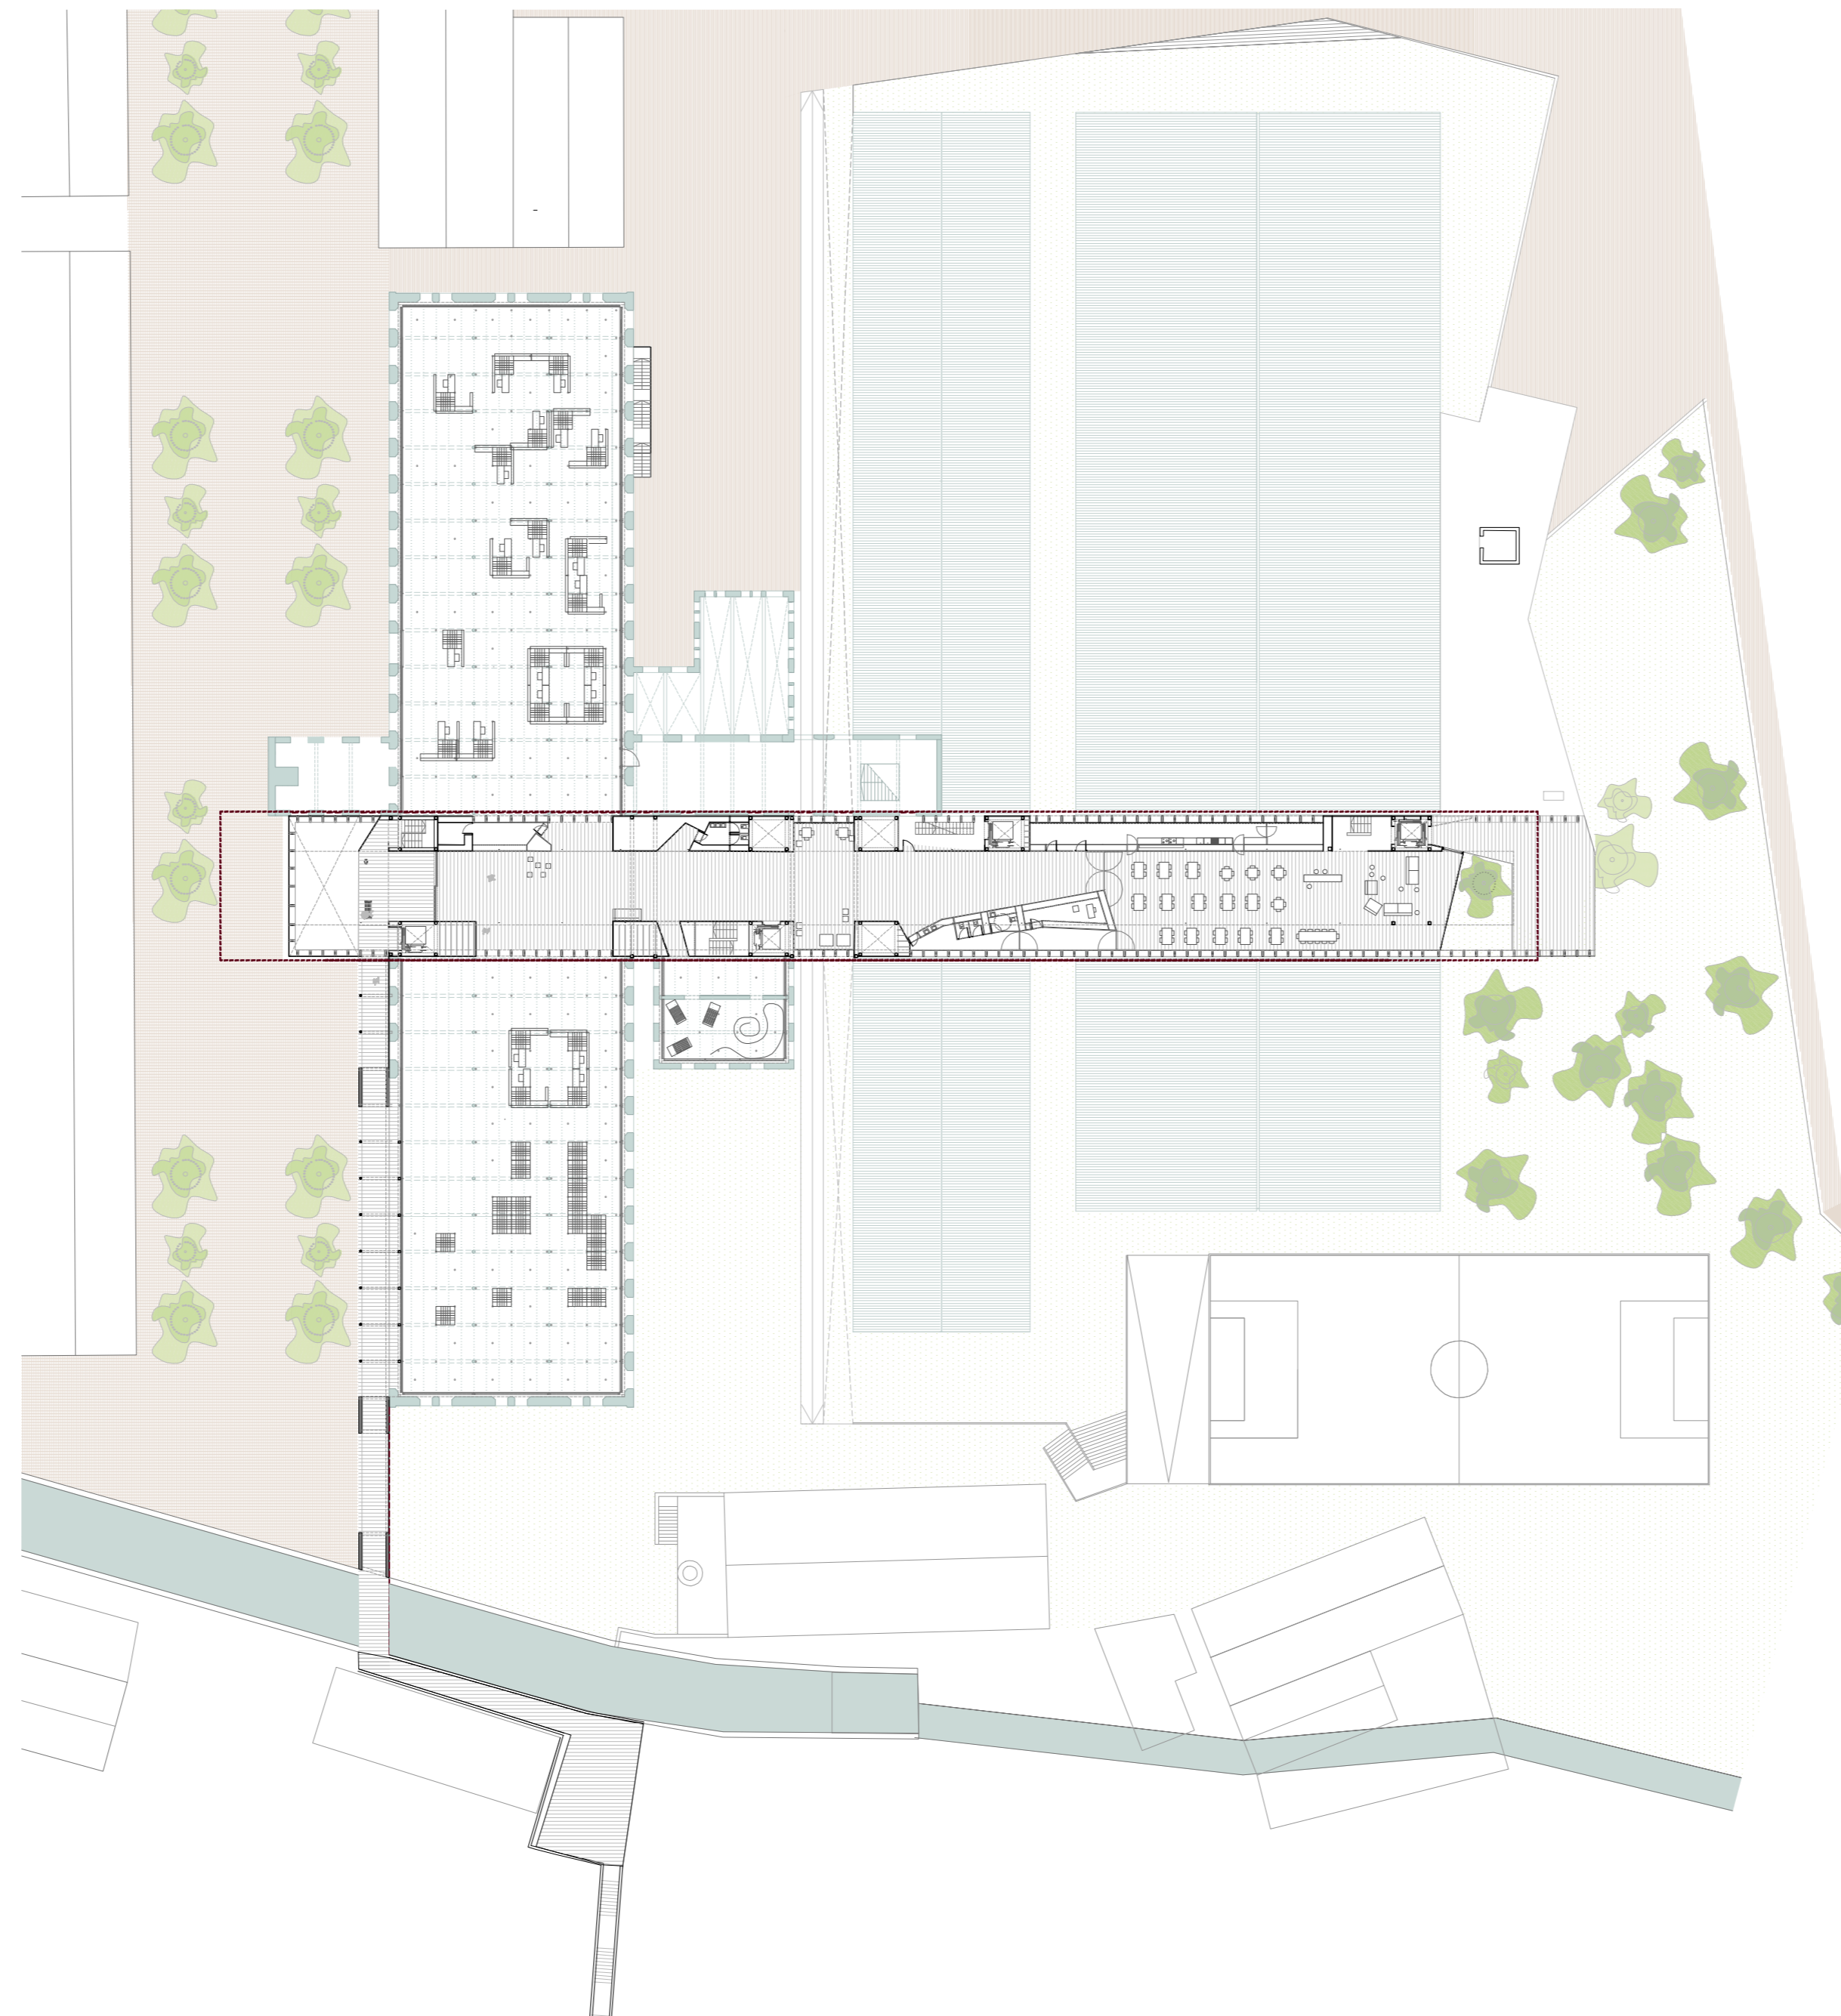

planta coberta
e:1/500

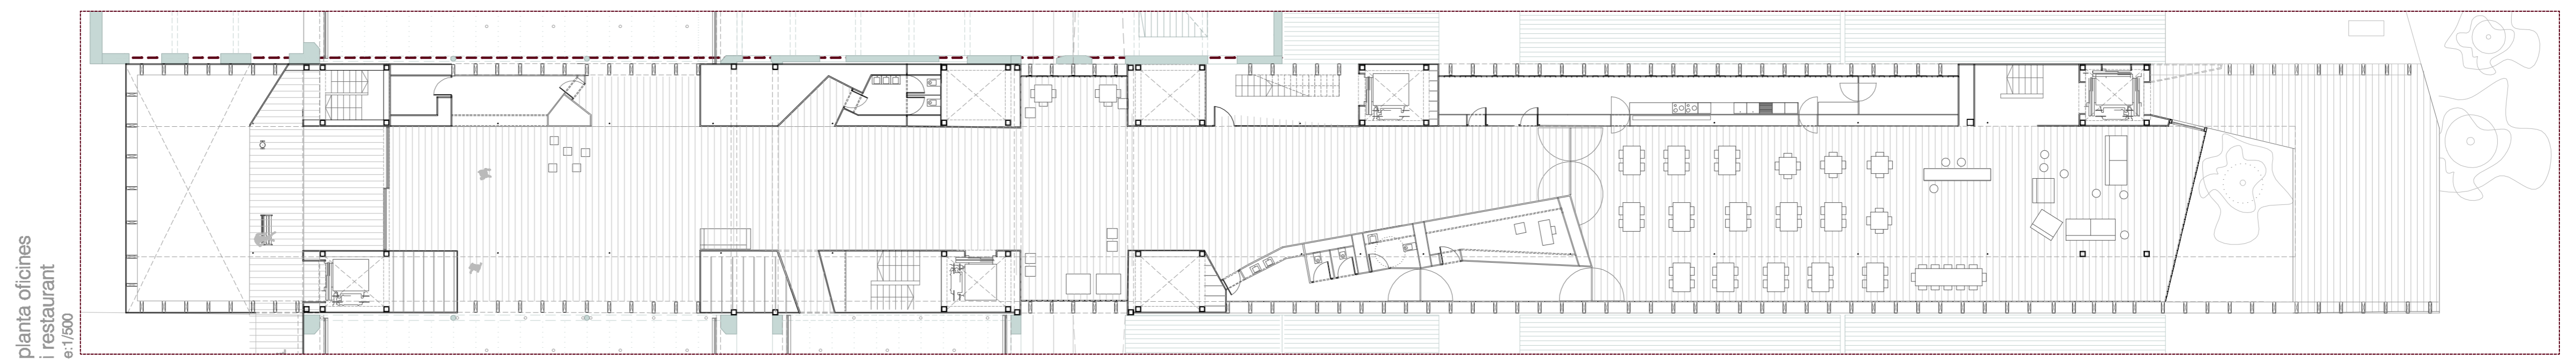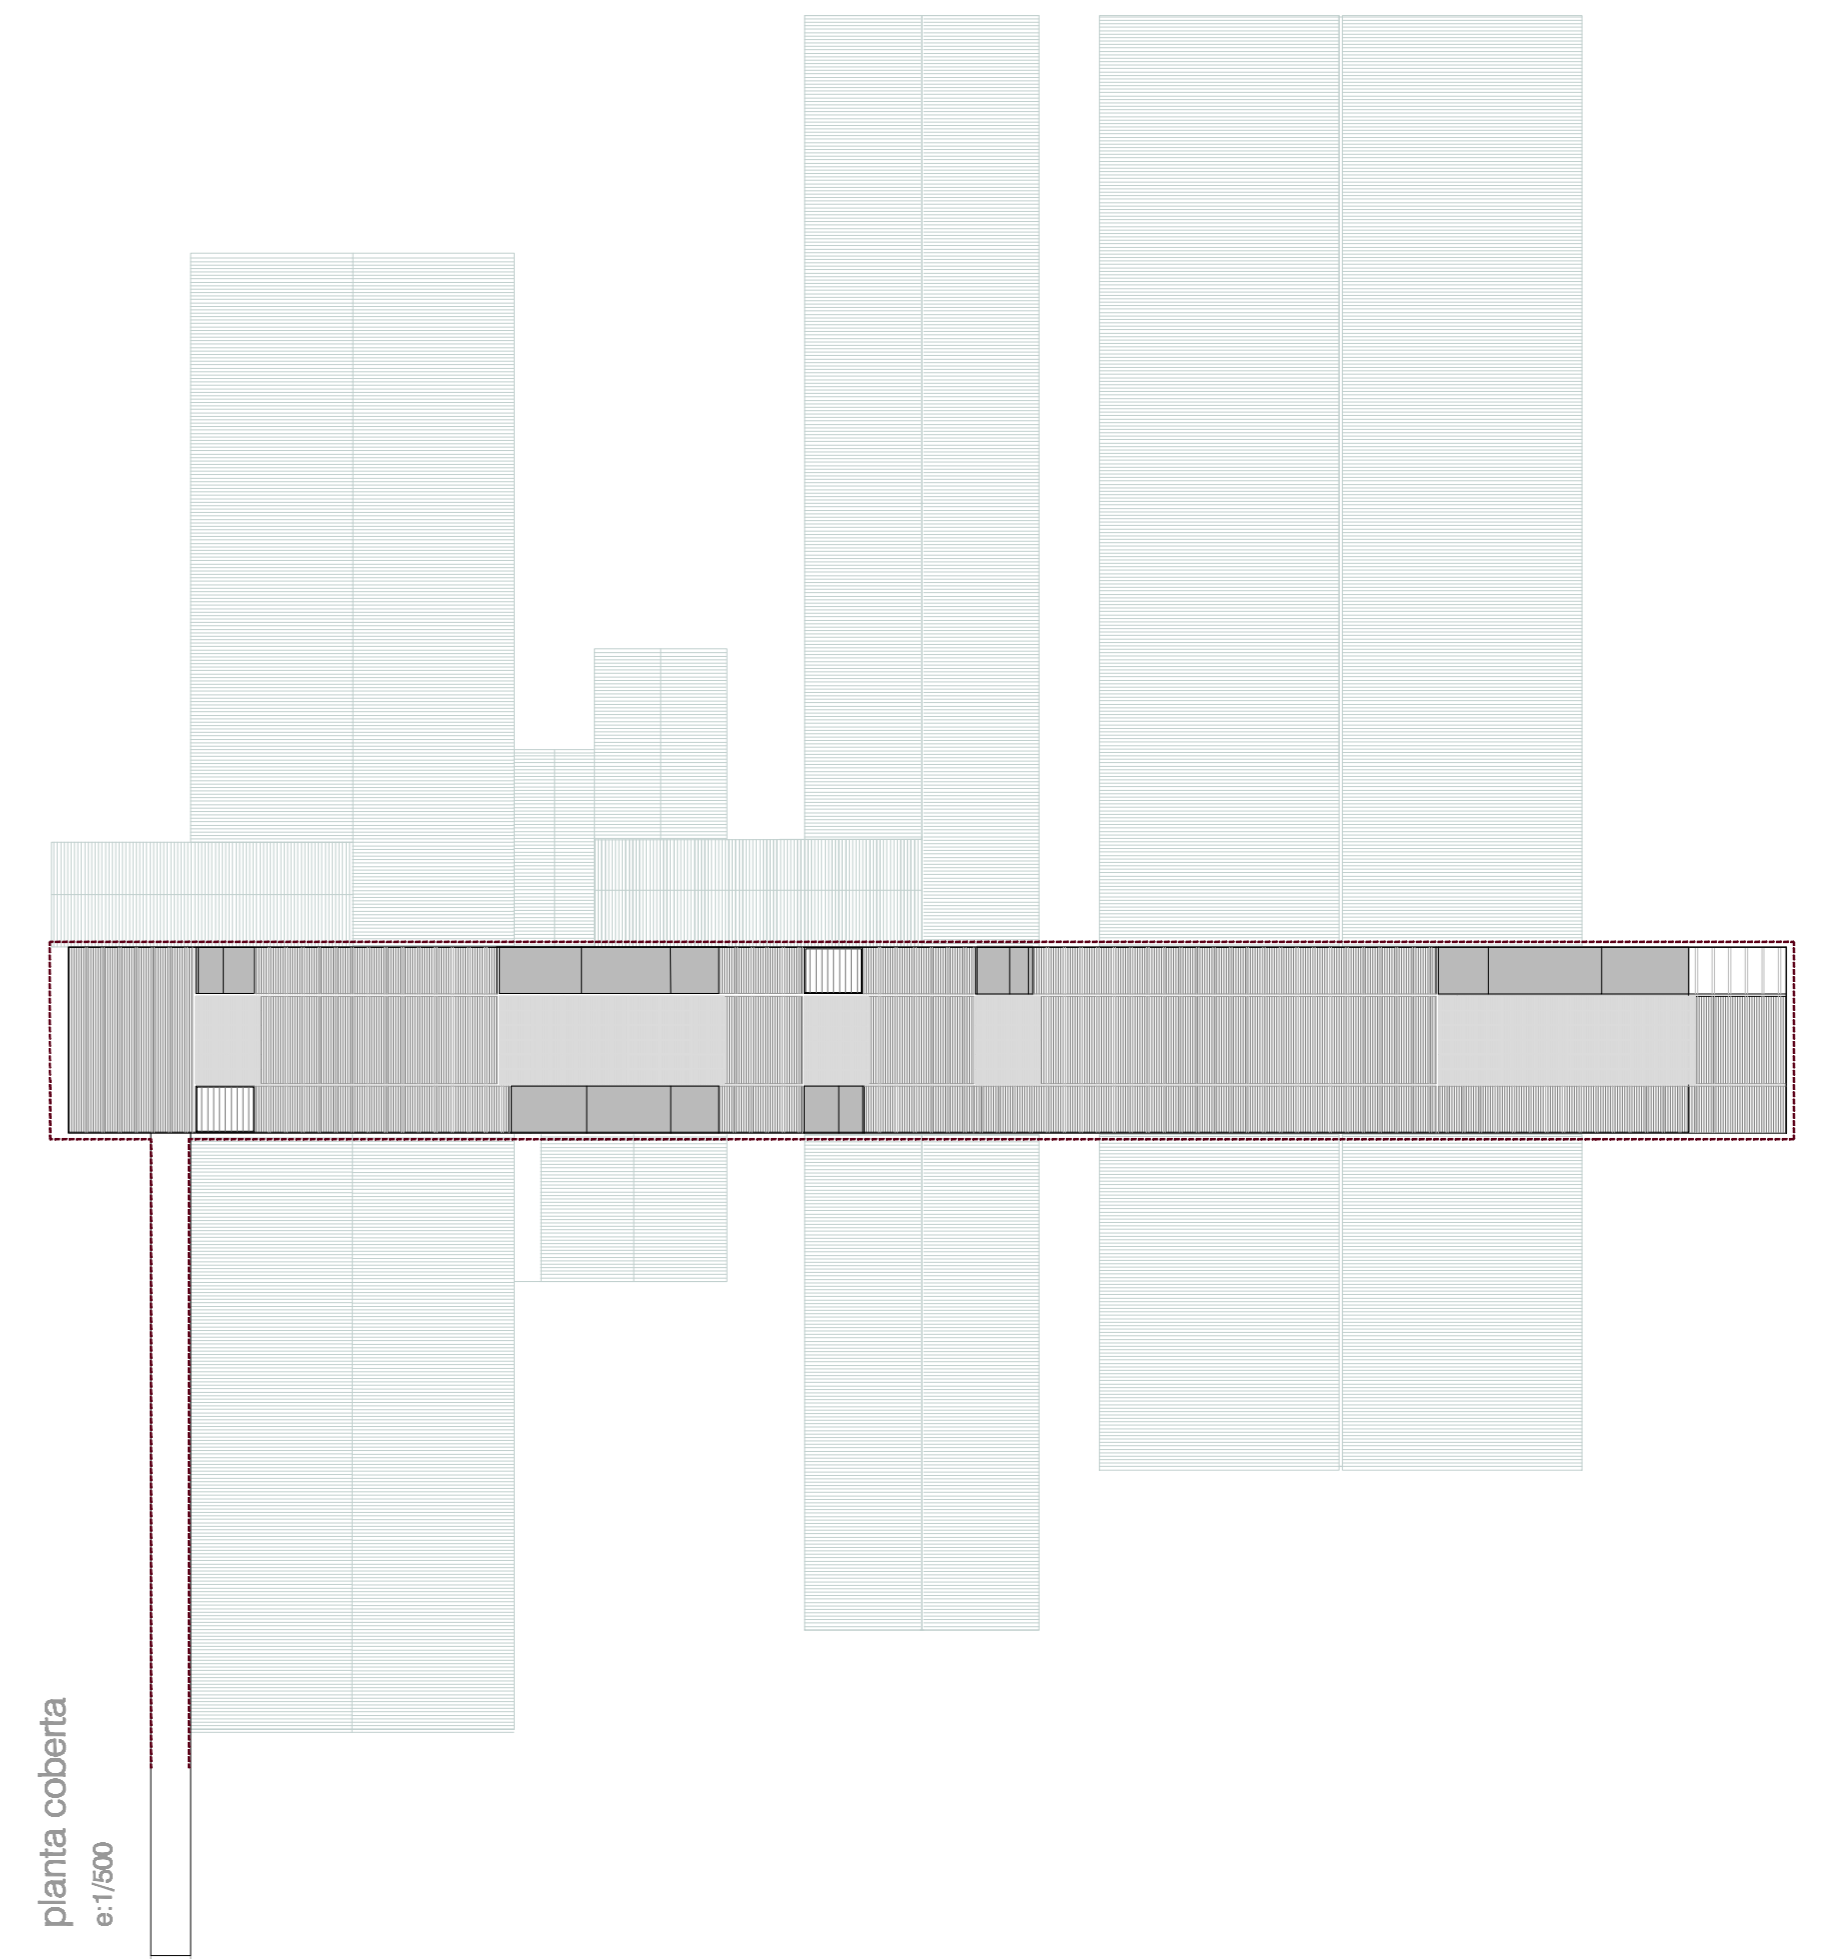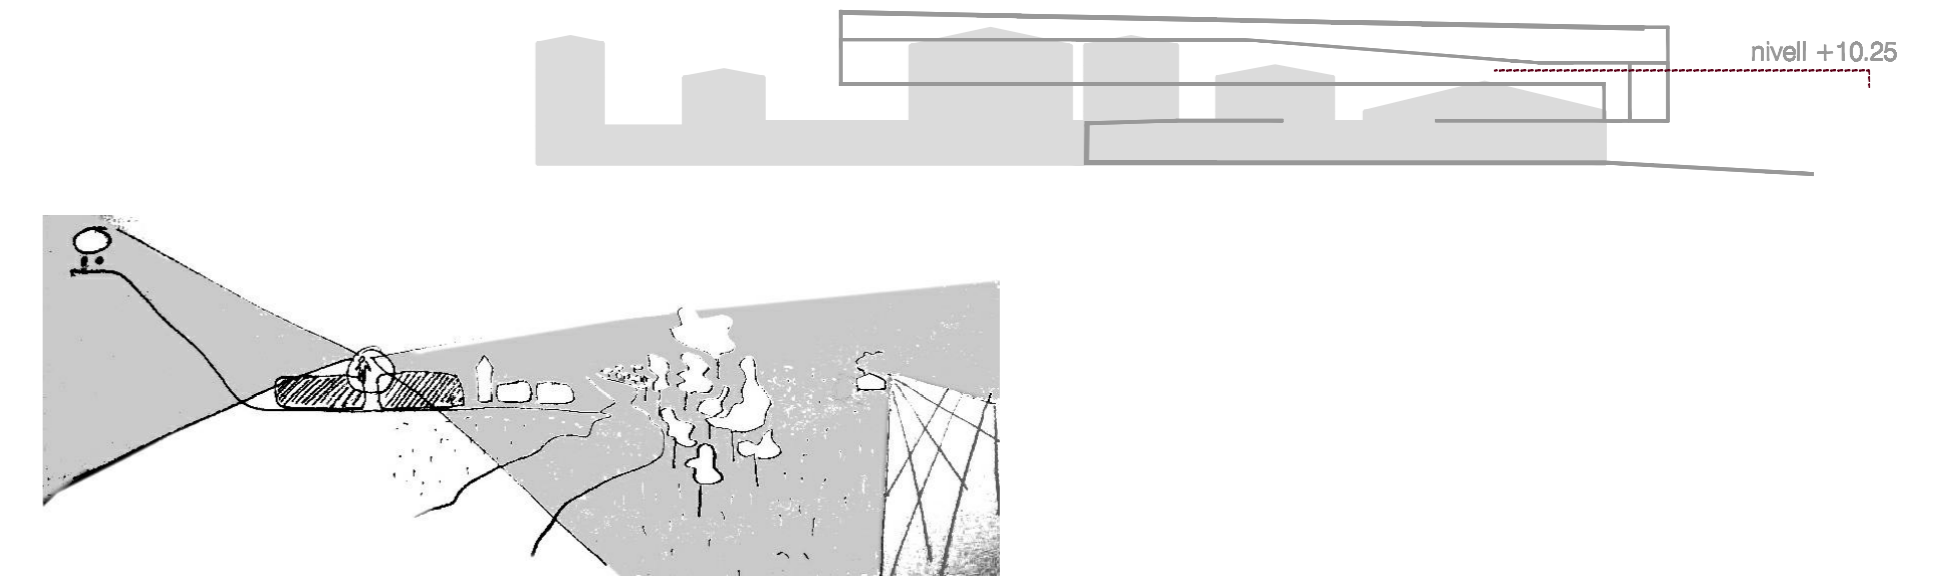

planta oficines
i restaurant
e:1/500