



a la planta baixa es deixen passar els murs de la fàbrica original per donar continuïtat a als murs de la fàbrica

planta baixa e:1/500

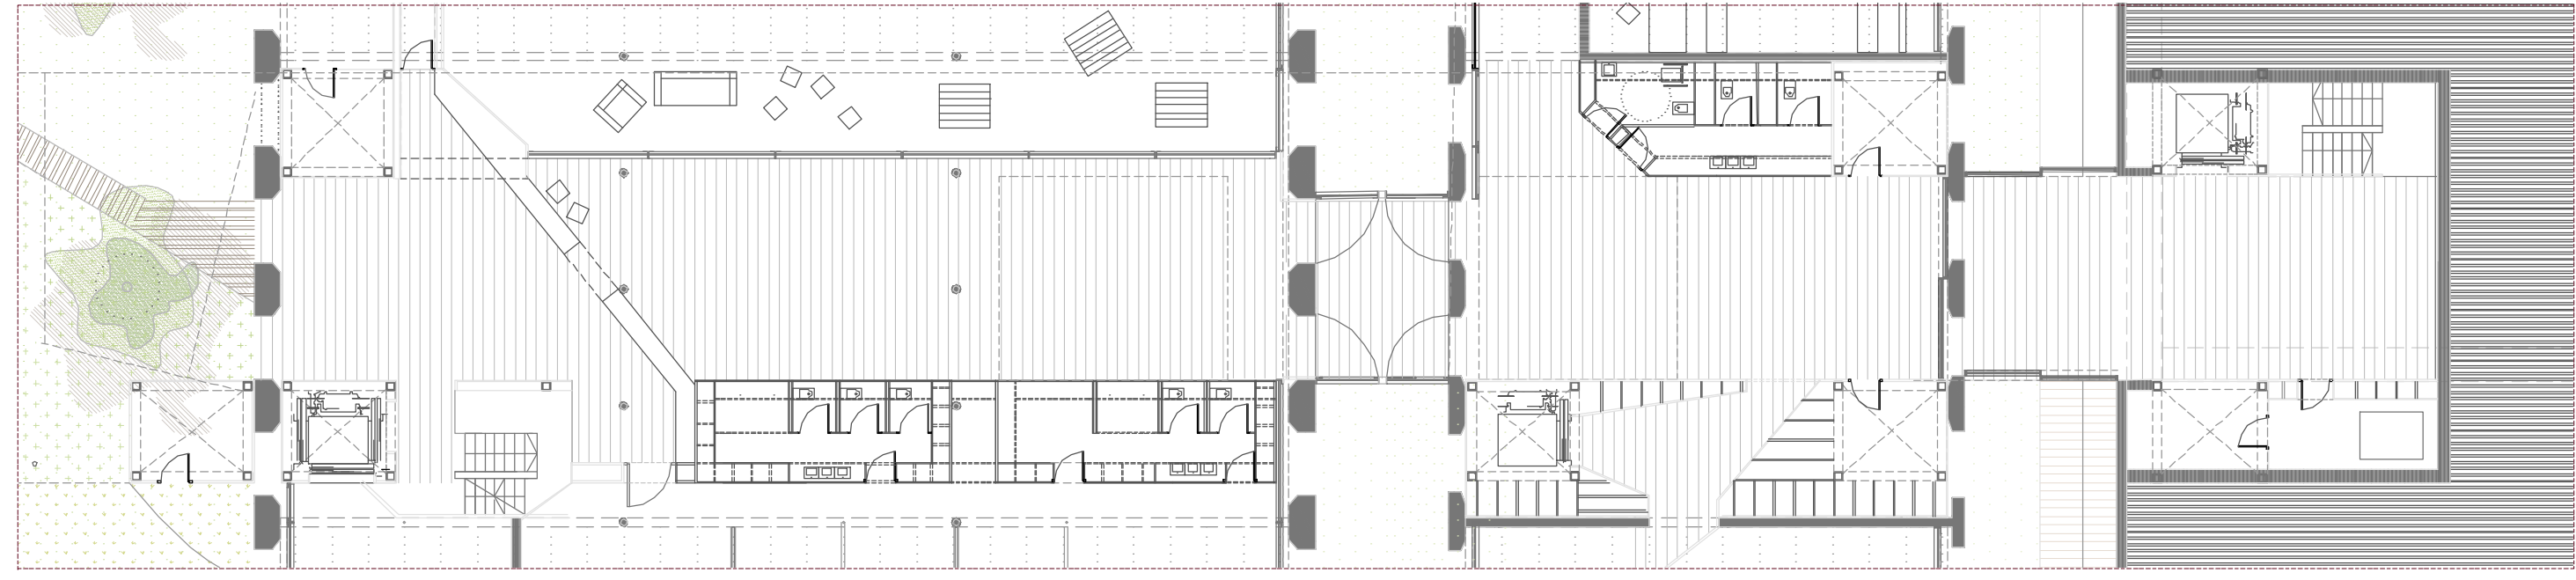

- R0 - accés 156,7m<sup>2</sup>
- R00 - plataforma escales 45m<sup>2</sup>
- R1 - hall 38,0m<sup>2</sup>
- R2 - recepció 17,3m<sup>2</sup>
- R3 - docència 19,4m<sup>2</sup>
- R4 - serveis homes 10,0m<sup>2</sup>
- R5 - serveis dones 9,1m<sup>2</sup>
- R6 - bany 27,4m<sup>2</sup>
- R7 - espai netes 25m<sup>2</sup>
- R8 - vestuari homes 25m<sup>2</sup>
- R9 - vestuari dones 25m<sup>2</sup>
- R10 - miradors 217,0m<sup>2</sup>
- R11 - barrocó 691,2m<sup>2</sup>
- R12 - es 138,8m<sup>2</sup>
- R13 - galeries-sala exposicions 691,2m<sup>2</sup>
- R14 - magatzem 119m<sup>2</sup>
- R15 - serveis 47m<sup>2</sup>
- R16 - serveis docència 18,0m<sup>2</sup>
- R17 - despatx 19,7m<sup>2</sup>
- R18 - terrassa 111,4m<sup>2</sup>
- R19 - oficina 61,7m<sup>2</sup>
- R20 - taller d'espant 78,7m<sup>2</sup>
- R21 - magatzem 33,4m<sup>2</sup>
- R22 - taller disseny de vestuari 78,7m<sup>2</sup>
- R23 - taller disseny de vestuari 78,7m<sup>2</sup>
- R24 - taller d'espant 78,7m<sup>2</sup>
- R25 - taller de corecció 78,7m<sup>2</sup>
- R26 - llit 78,7m<sup>2</sup>
- R27 - taller d'escenografia 105,8m<sup>2</sup>
- R28 - maquetació-drecció 105,8m<sup>2</sup>
- R29 - terrassa i corral 105,8m<sup>2</sup>
- R30 - biblioteca 97m<sup>2</sup>
- R31 - sala de reunions 105,7m<sup>2</sup>
- R32 - taller d'edició i disseny 105,7m<sup>2</sup>
- R33 - taller d'edició 105,7m<sup>2</sup>
- R34 - projectors 194,2m<sup>2</sup>
- R35 - drama black box 1 119m<sup>2</sup>
- R36 - drama black box 2 119m<sup>2</sup>
- R37 - drama black box 3 119m<sup>2</sup>
- R38 - drama black box 4 119m<sup>2</sup>
- R39 - wc 18,0m<sup>2</sup>
- R40 - salaig d'oficines 330m<sup>2</sup>
- R41 - escalers 127m<sup>2</sup>
- R42 - pass 259m<sup>2</sup>
- R43 - hall 1228,2m<sup>2</sup>
- C1 - hall 211,7m<sup>2</sup>
- C2 - taller de maquetatge 70m<sup>2</sup>
- C3 - taller de maquetatge 80,7m<sup>2</sup>
- C4 - sala d'espera 41,1m<sup>2</sup>
- C5 - sala d'espera 102,7m<sup>2</sup>
- C6 - sala d'espera 88m<sup>2</sup>
- C7 - sala d'espera 7m<sup>2</sup>
- C10 - serveis dones 17m<sup>2</sup>
- C10 - serveis homes 17m<sup>2</sup>

accés riu e:1/1000

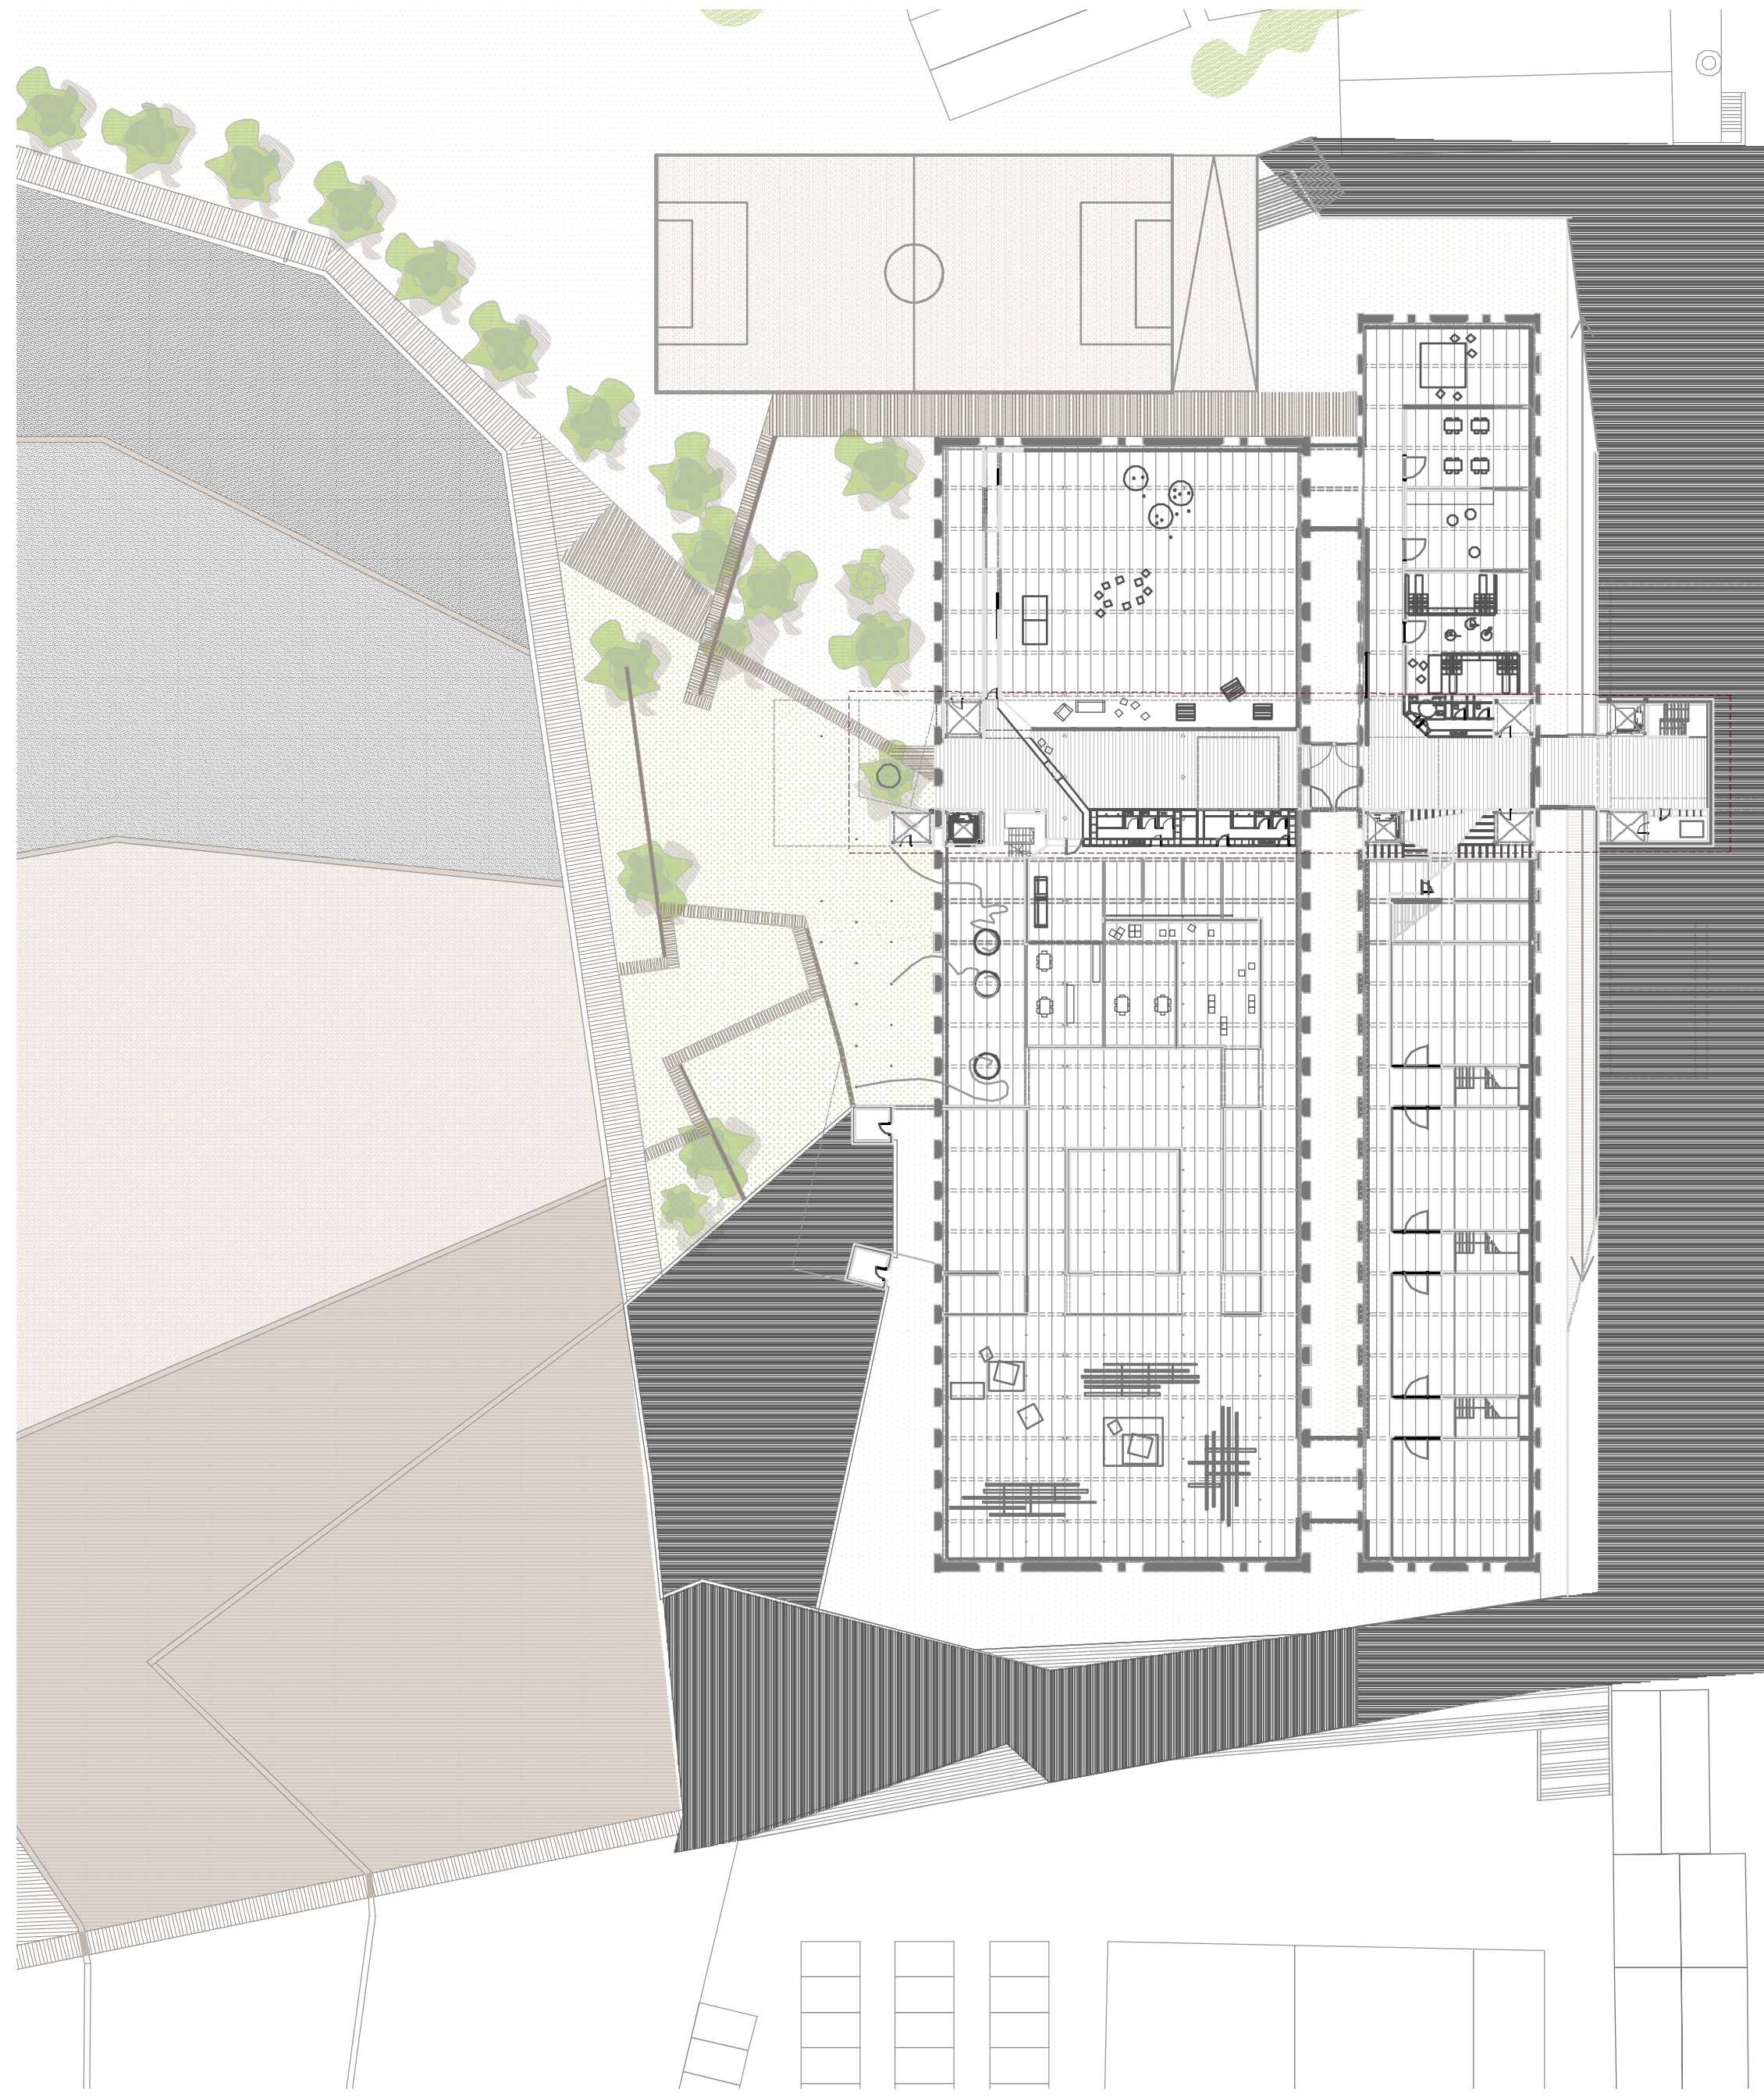

alçat riu e:1/200

