LUCES Y SOMBRAS

PUNTO DE VISTA 1

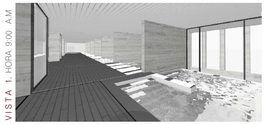

VISTA 1. HORA 9:00 A.M.

VISTA 1. HORA 11:00 A.M.

VISTA 1. HORA 14:00 A.M.

PUNTO DE VISTA 2

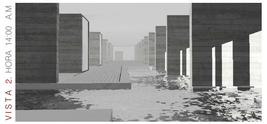

VISTA 2. HORA 14:00 A.M.

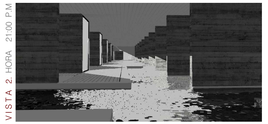

VISTA 2. HORA 21:00 P.M.

PUNTO DE VISTA 3

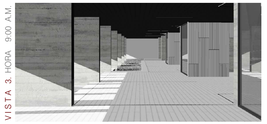

VISTA 3. HORA 9:00 A.M.

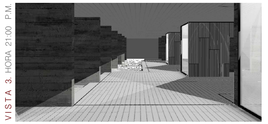

VISTA 3. HORA 21:00 P.M.

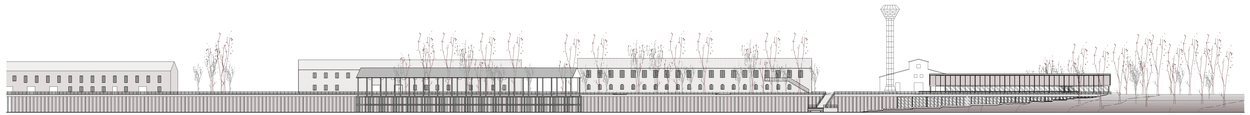

ALZADO GENERAL CANAL E 1: 500

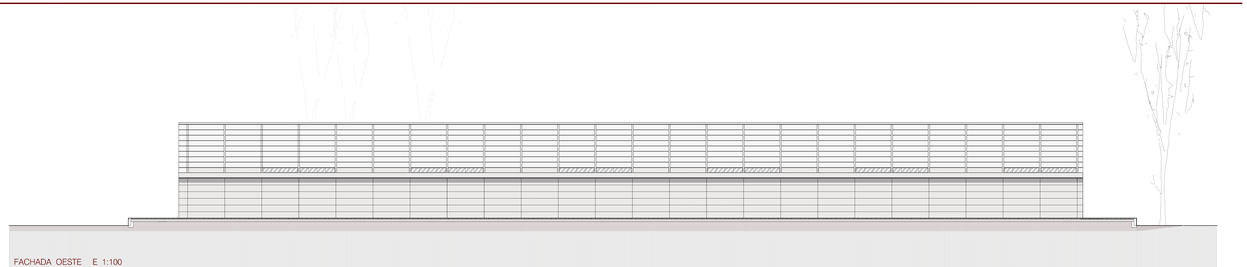

FACHADA OESTE E 1:100

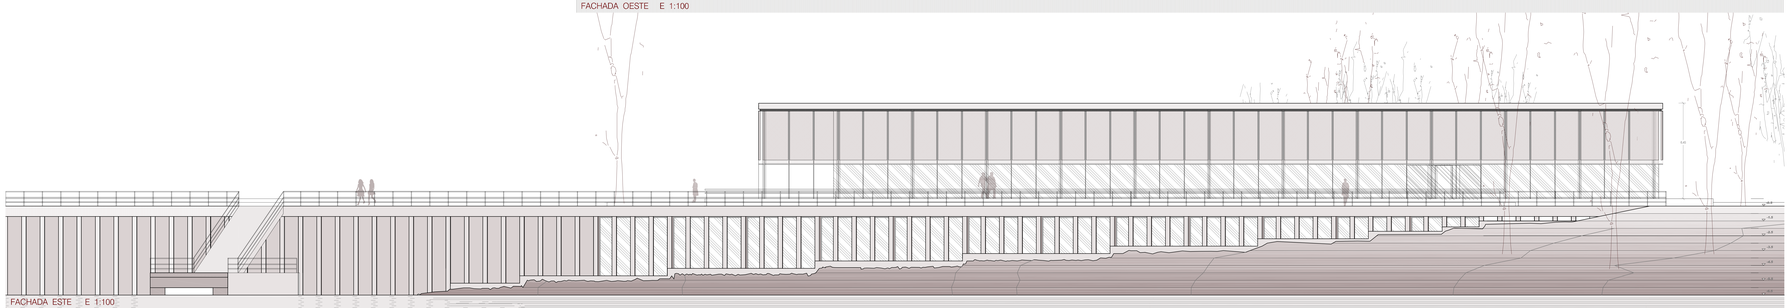

FACHADA ESTE E 1:100