(11) PLANTA SOTERRANI 2

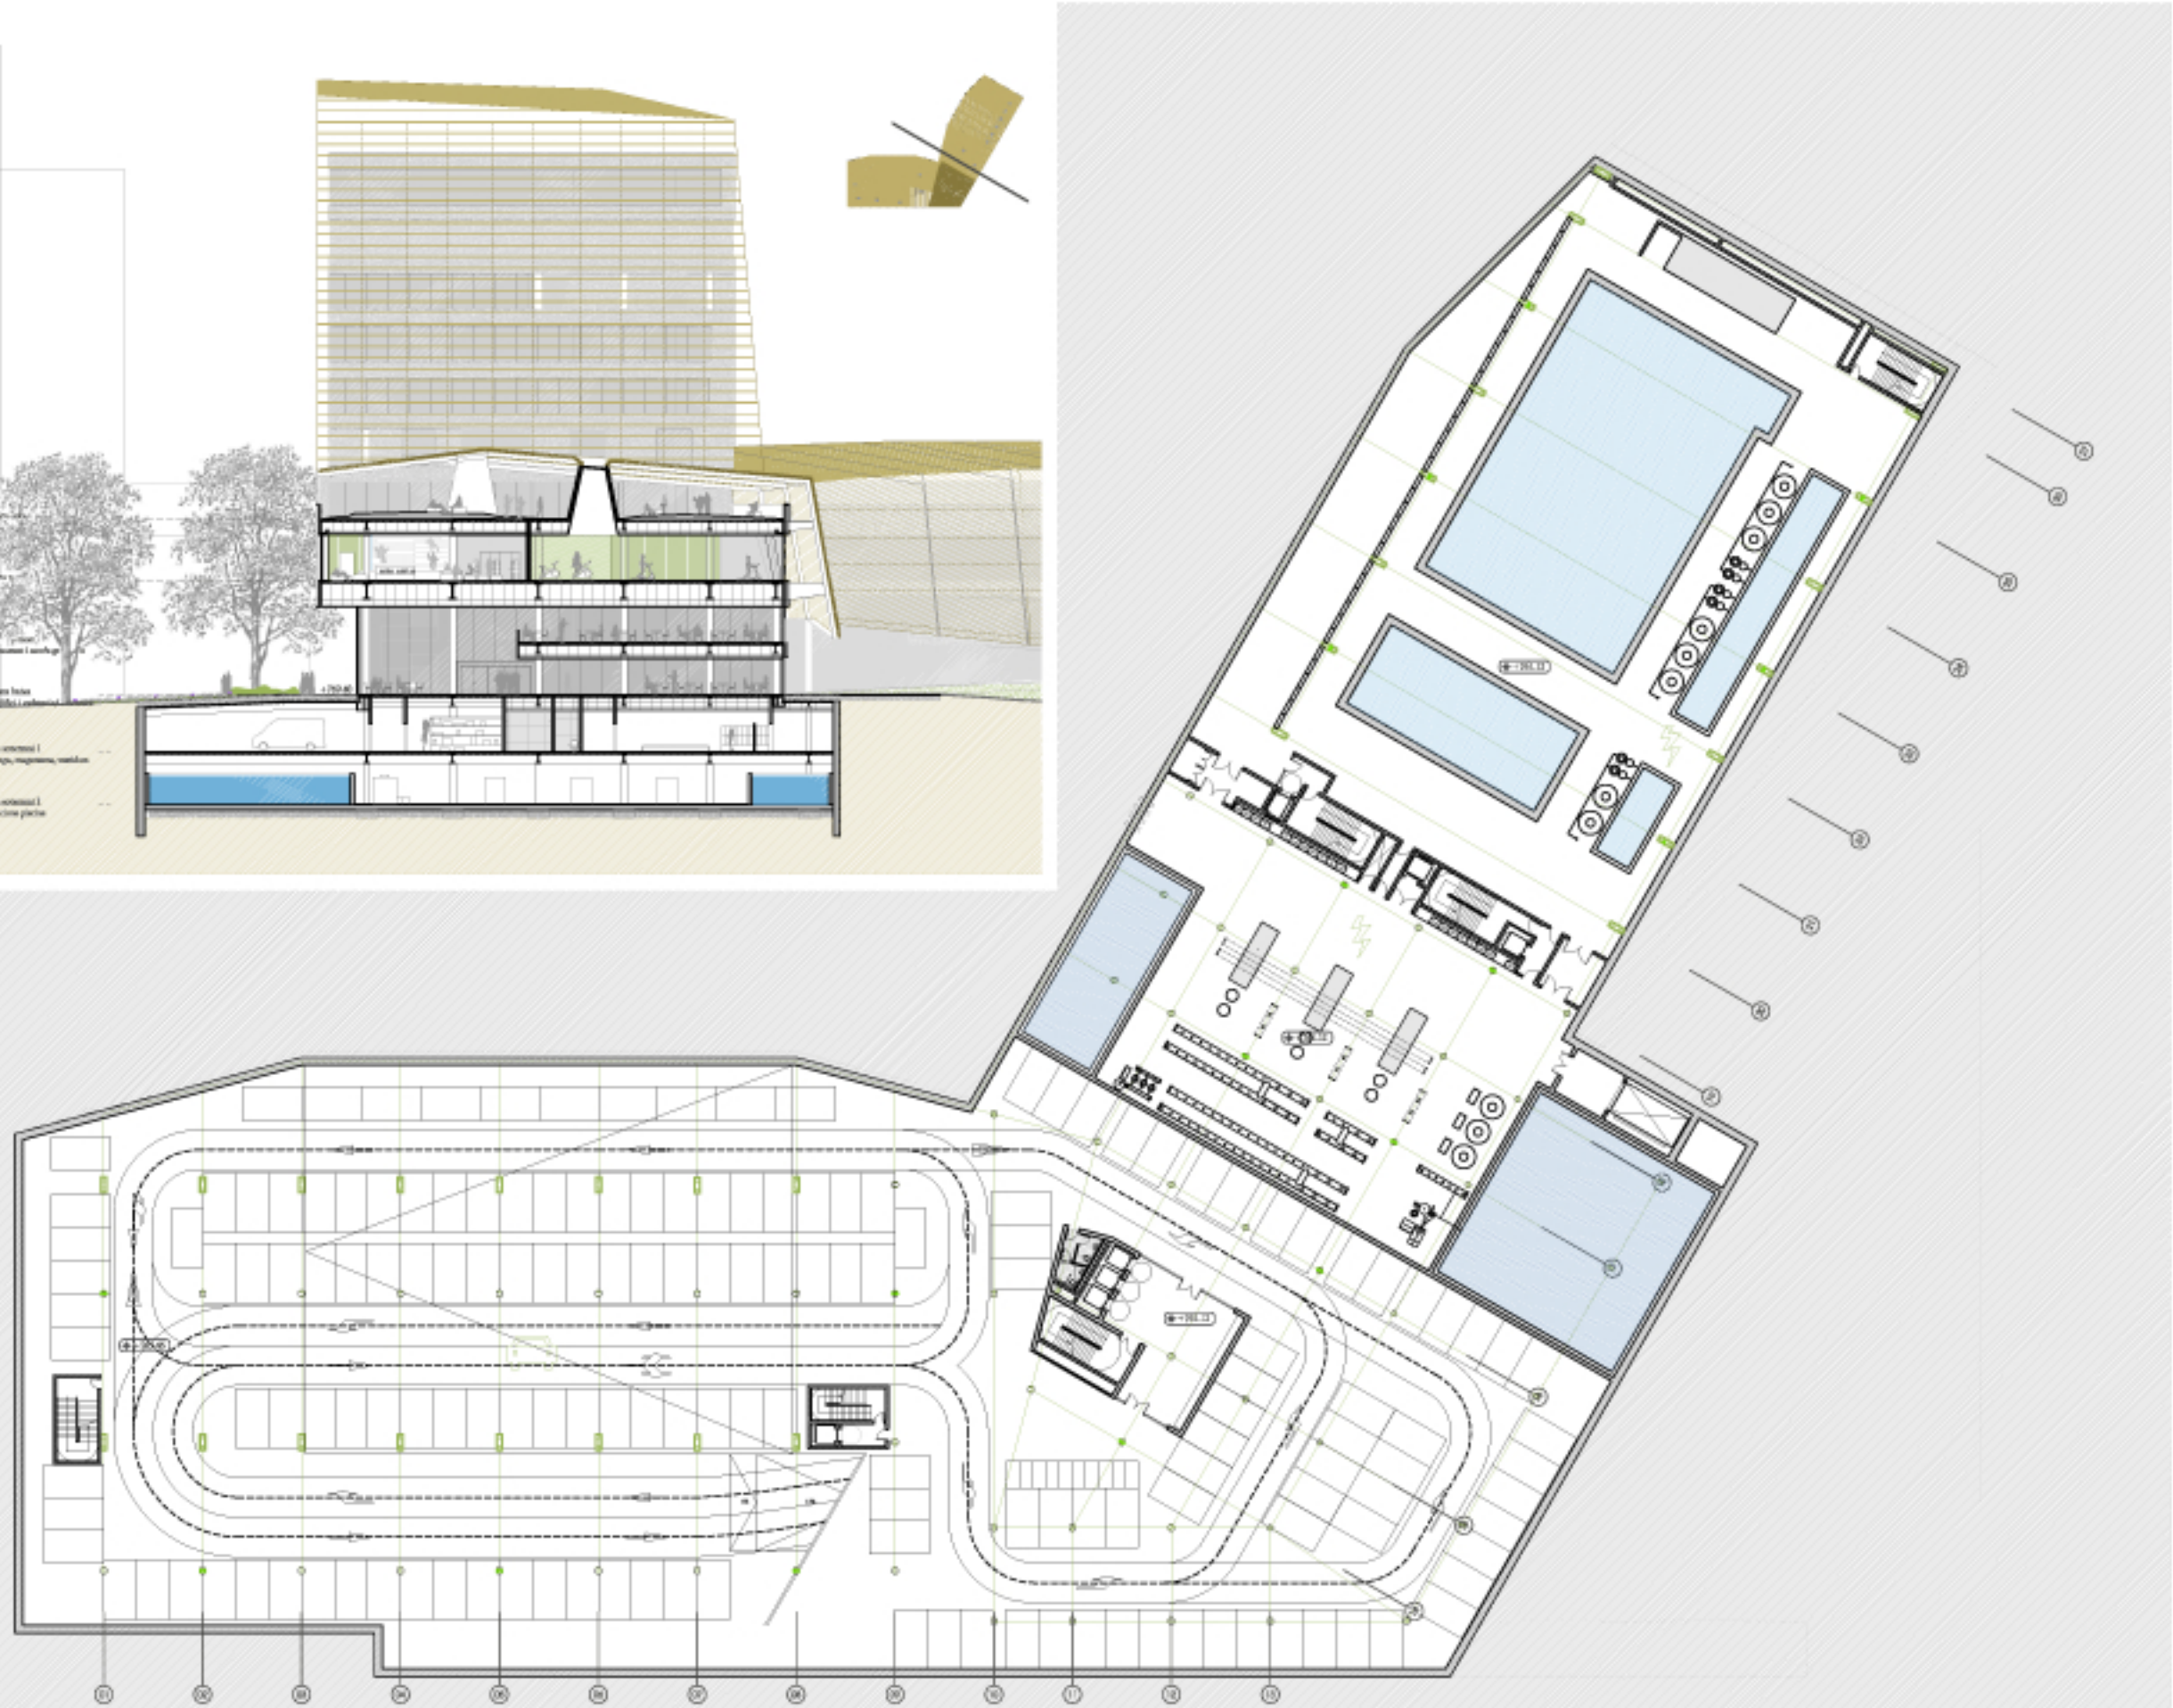

PLANTA SOTERRANI -2

- Instal·lacions
- Comunicació verticals
- Serveis
- Pas
- Aparcaments

ANÀLISI p. 01-04
- Què és un SESC?
- Brasil i l'arquitectura de São Paulo
- Centre de São Paulo, Rua Augusta
- Emplaçament

CONCEPTE p. 05-07
- Estratègies projectuals
- Localització dels SESC
- Programa i superfícies

ARQUITECTURA p. 08-20
- Implantació
- Planta baixa
- Planta soterrani 1
- Planta soterrani 2
- Planta primera
- Planta segona
- Planta tercera
- Planta tors
- Planta coberta
- Secció longitudinal
- Secció radiogràfica
- Façanes carrer
- Façanes parc

CONSTRUCCIÓ p. 21-23
- Secció tipus 1:100
- Detalls façana carrer
- Detalls façana parc

ESTRUCTURA p. 24-25
- Secció estructural tipus i detalls
- Plantes i càlculs

INSTAL·LACIONS p. 26-29
- Condicionament ambiental 01
- Condicionament ambiental 02
- Condicionament ambiental 03
- Protecció i defensa contra incendis

SESC AUGUSTA
SERVEI SOCIAL DE COMERÇ

Albert Camps Pla - PFC Febrer 2010
Tribunal 1 - Robert Brufau, ETA Barcelona, Víctor Bonet
Escola Tècnica Superior d'Arquitectura del Vallès